


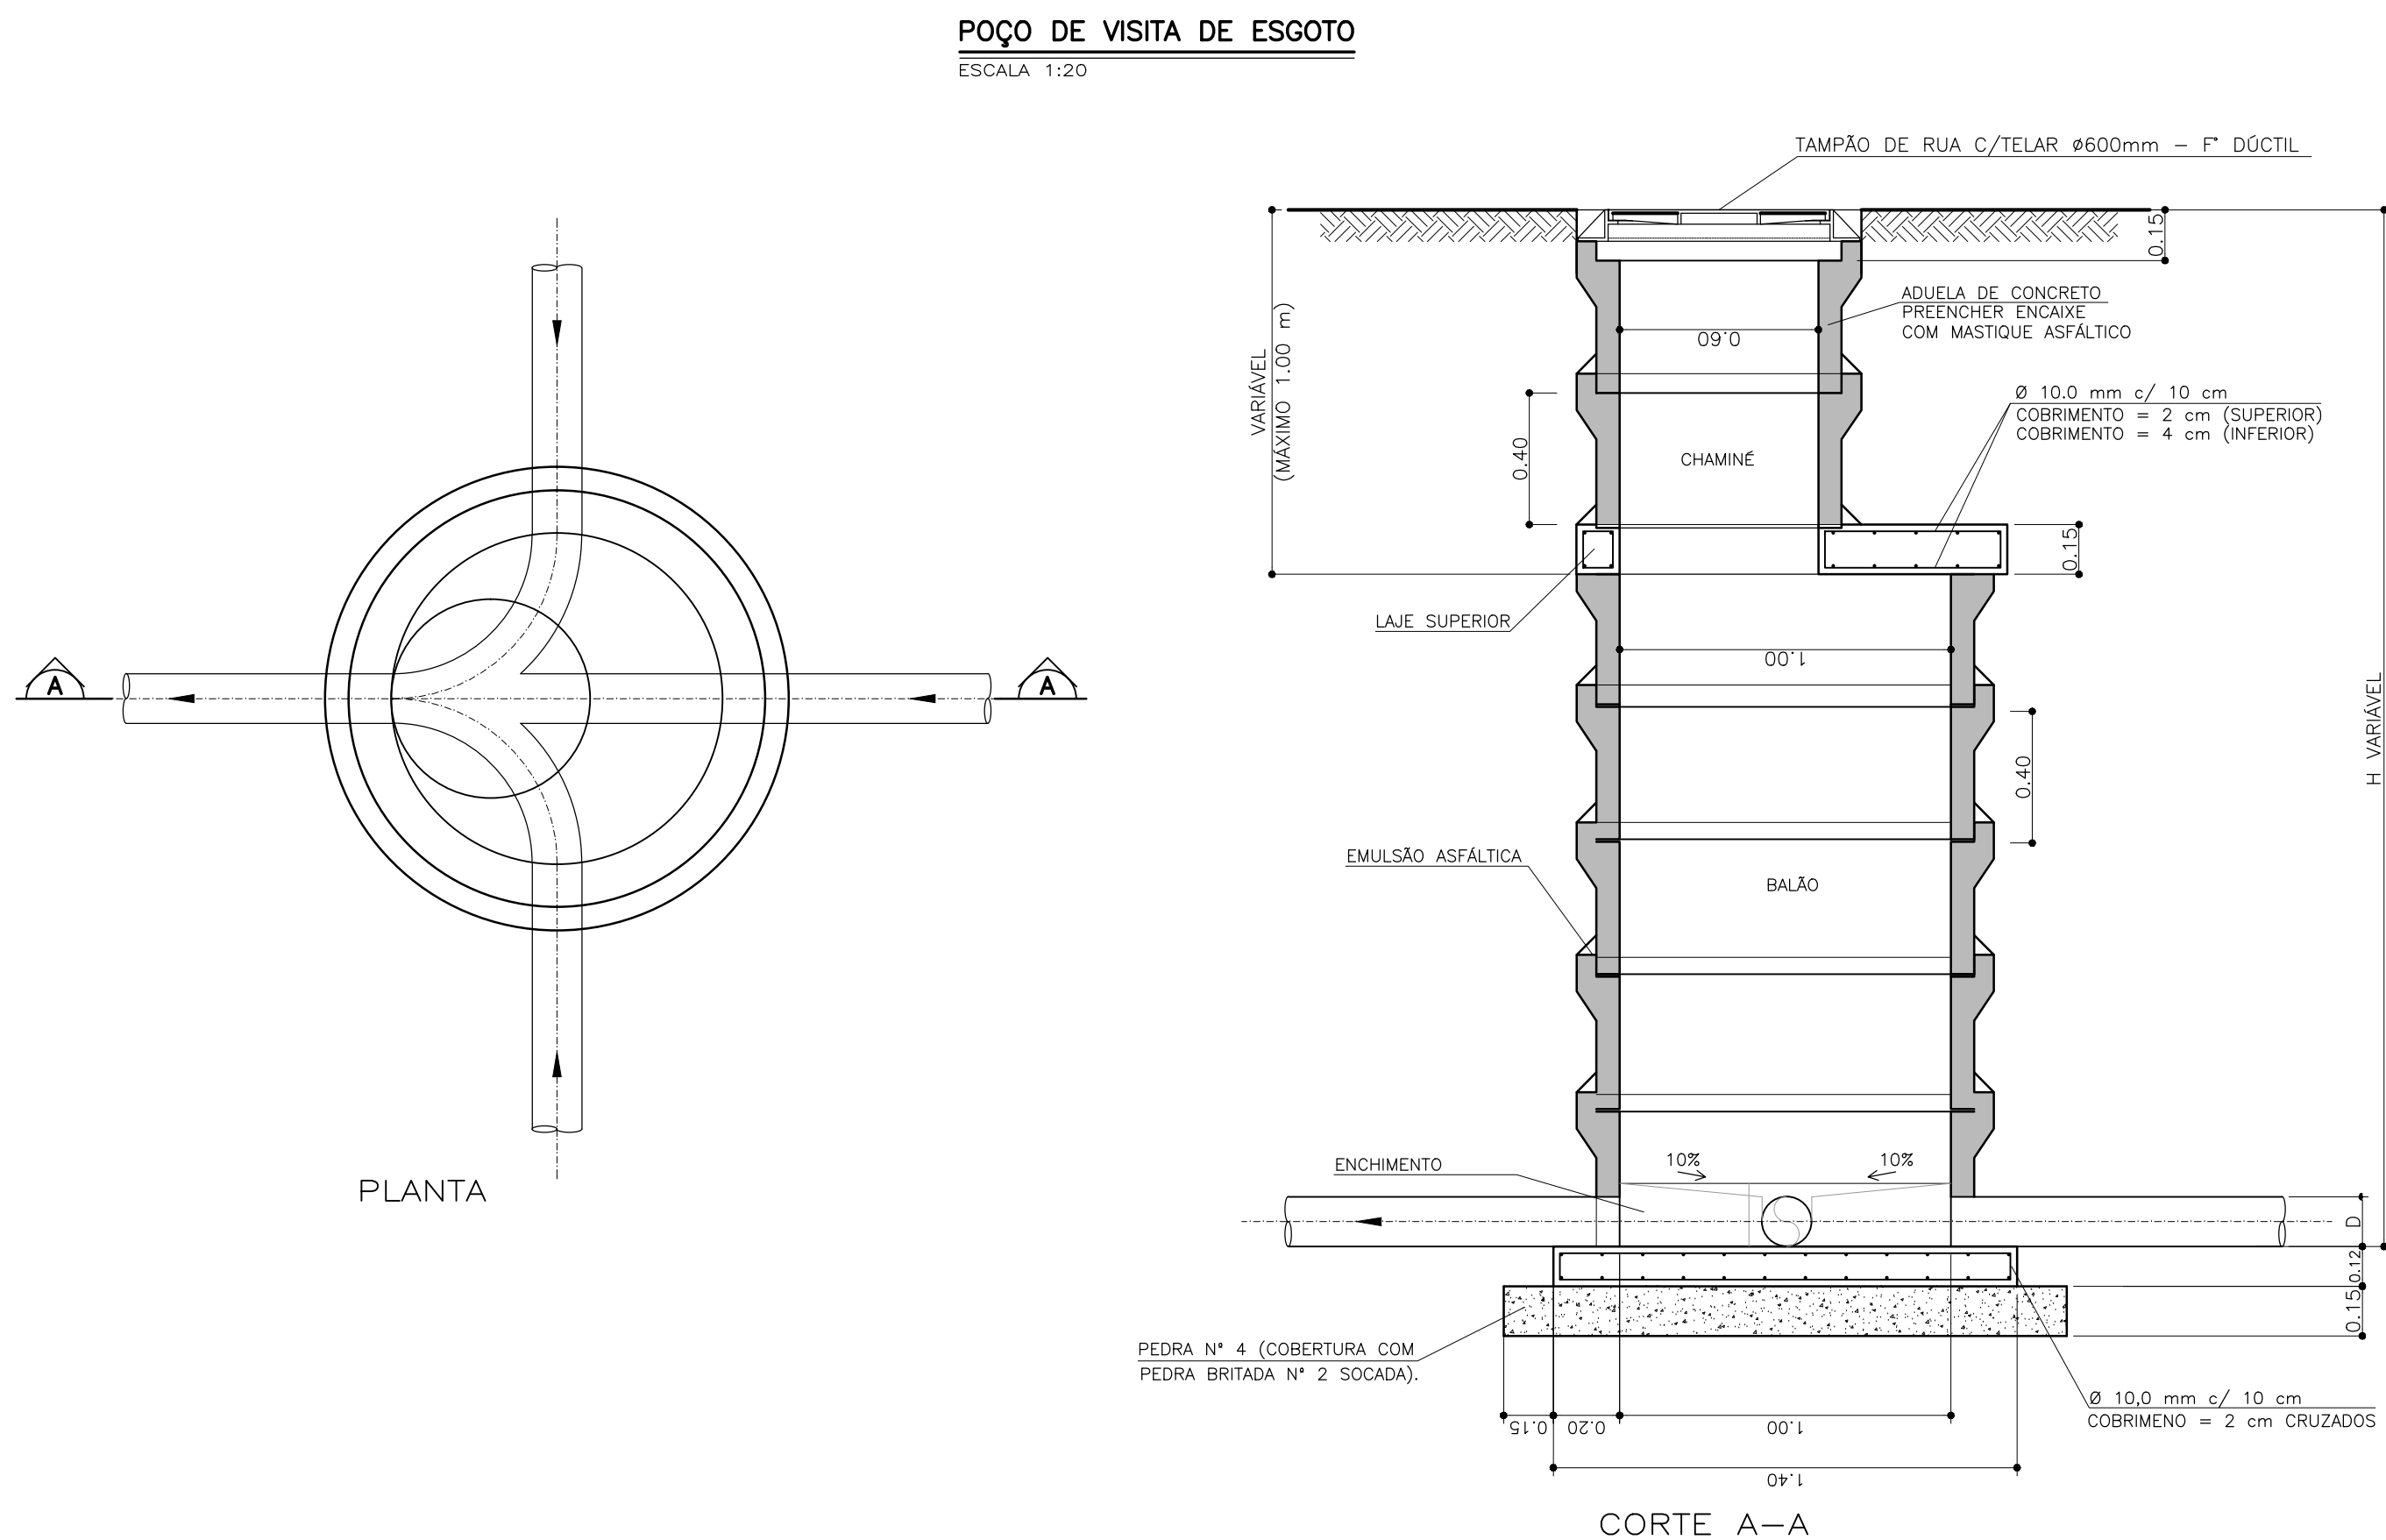

REVISÕES		
R04		
R03		
R02		
R01		
R00	EMISSÃO INICIAL	AGO/2019
Nº	DESCRIÇÃO	DATA

TÍTULO: SISTEMA DE ESGOTAMENTO SANITÁRIO
DETALHES GERAIS

FOLHA:
03/03

ASSUNTO: PROJETO EXECUTIVO DA REDE COLETORA DE ESGOTO

OBRA: LOTEAMENTO ENGENHO VELHO


PROPRIETÁRIO: SERVIÇO AUTÔNOMO DE ÁGUA E ESGOTO

LOCAL: ESTRADA MUNICIPAL DOMINGOS PERUCHI
MUNICÍPIO DE CORDEIRÓPOLIS/SP

ESCALA: INDICADA

DATA: AGOSTO/2019

SITUAÇÃO SEM ESCALA:

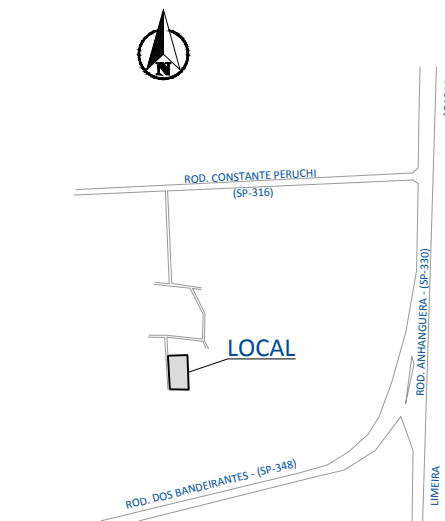

PROPRIETÁRIO: SERVIÇO AUTÔNOMO DE ÁGUA E ESGOTO
CNPJ: 45.754.108/0001-08

AUTOR DO PROJETO:
ENGº FERNANDO HENRIQUE FELTRIN
CREA: 5068895195-SP
ART: 28027230190985674

CONTRATADA:

TEGA
ENGENHARIA

APROVAÇÕES: