
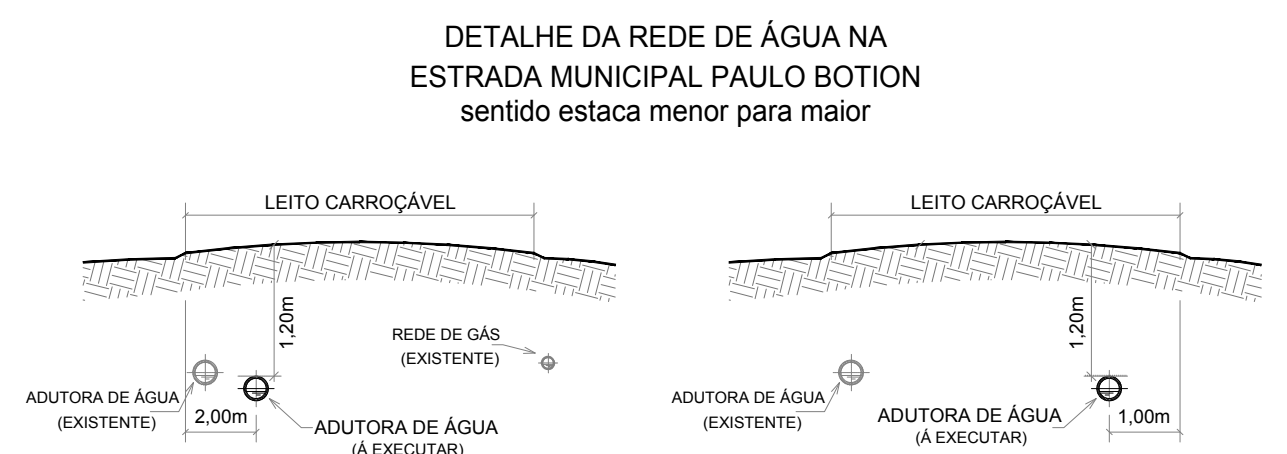


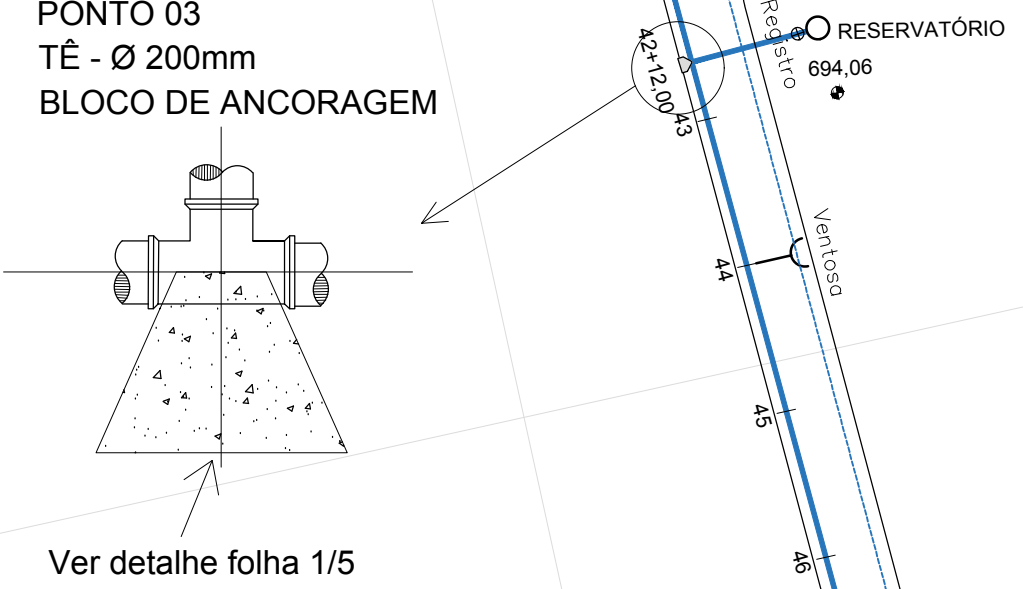

Revisione	Data	Assunto

Objeto:

ADUTORA DE ÁGUA TRATADA 200mm

ETA - Reservatório Estrada Paulo Botion - Casa de Bombas da represa - Reservatório na Rodovia Constante Peruchi

JOSÉ ADINAM ORTOLAN Prefeito Municipal de Cordeirópolis - SP.	Visto:	Data:
ARNALDO ZANARELLI Presidente Executivo do Serviço Autônomo de Água e Esgoto	Visto:	Data:

Responsável Técnico:		Data do Projeto: FEV/2020	
Escala: 1:1000	Arquivo: Adutora Estrada Paulo Botlen.dwg	Desenho: Marcos	Folha n.º: 02/05