


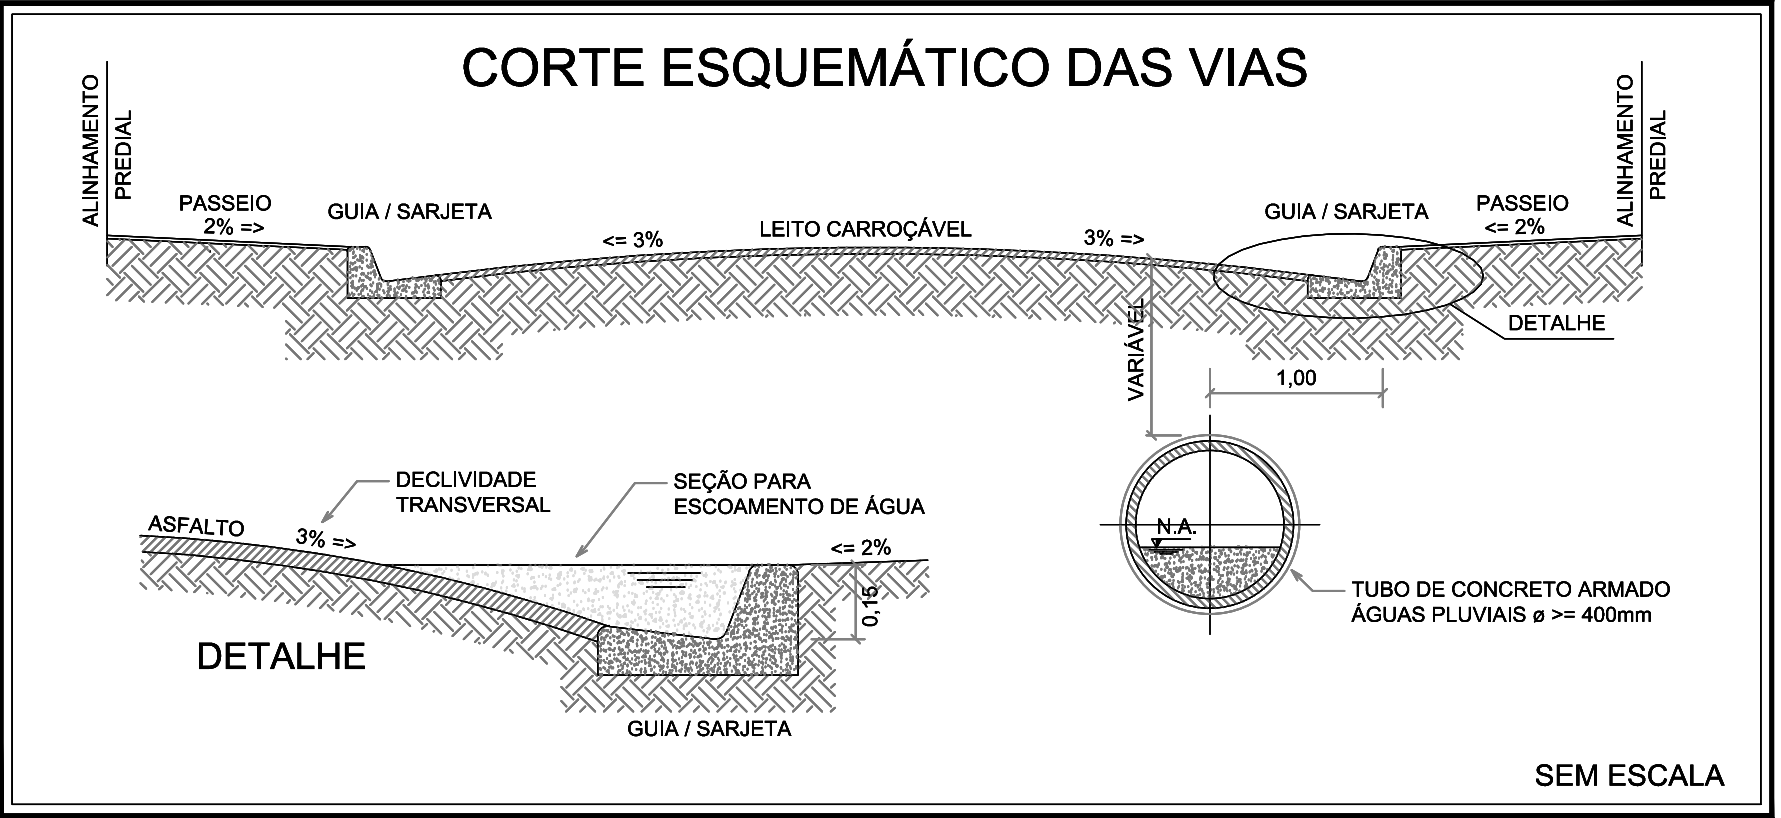


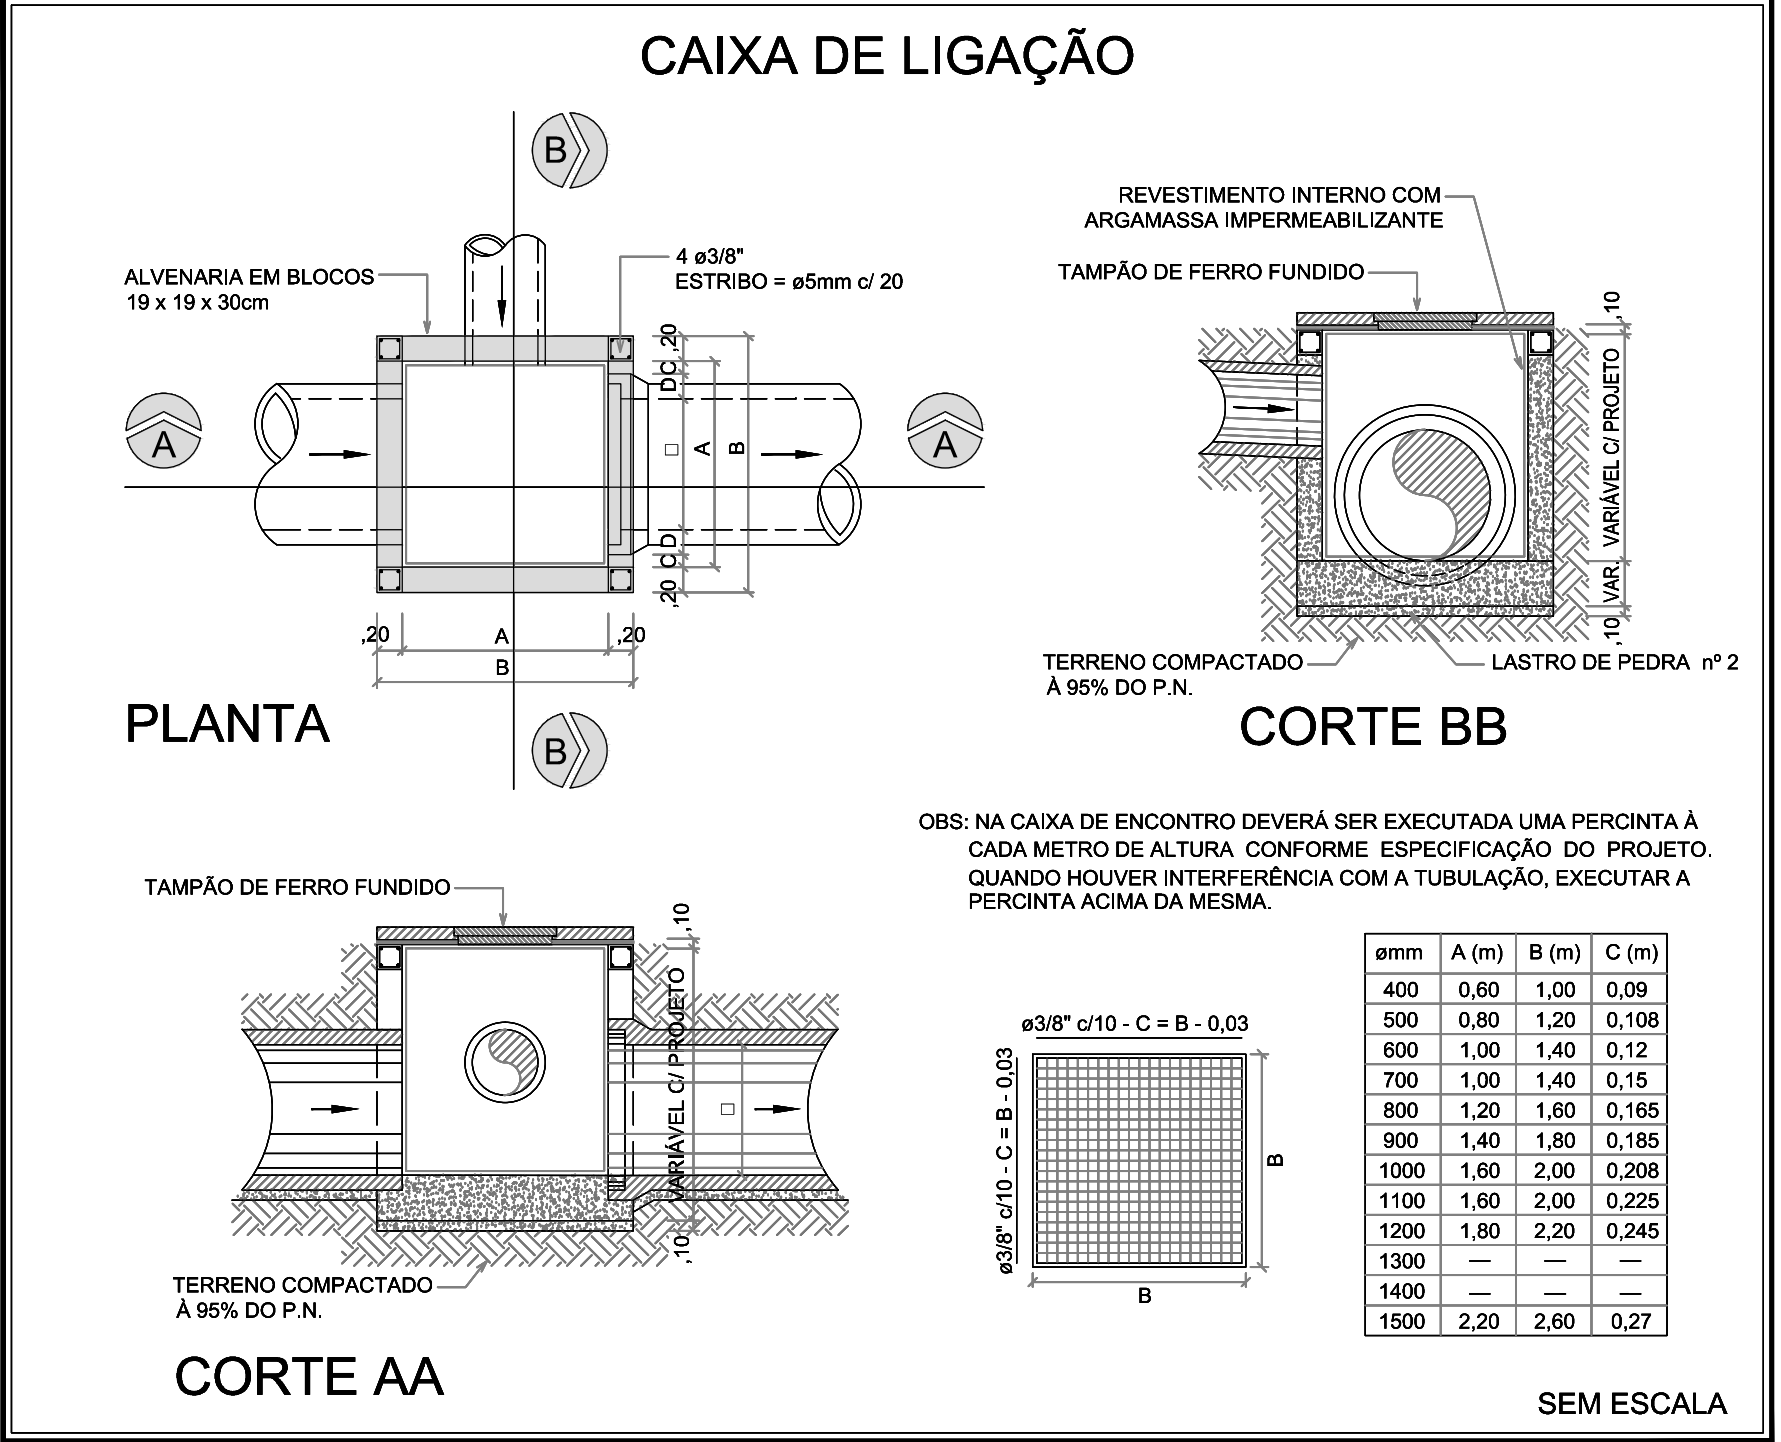

00	INICIAL		14/04/2015
REVISÃO		DETALHADOS	DATA VISTO

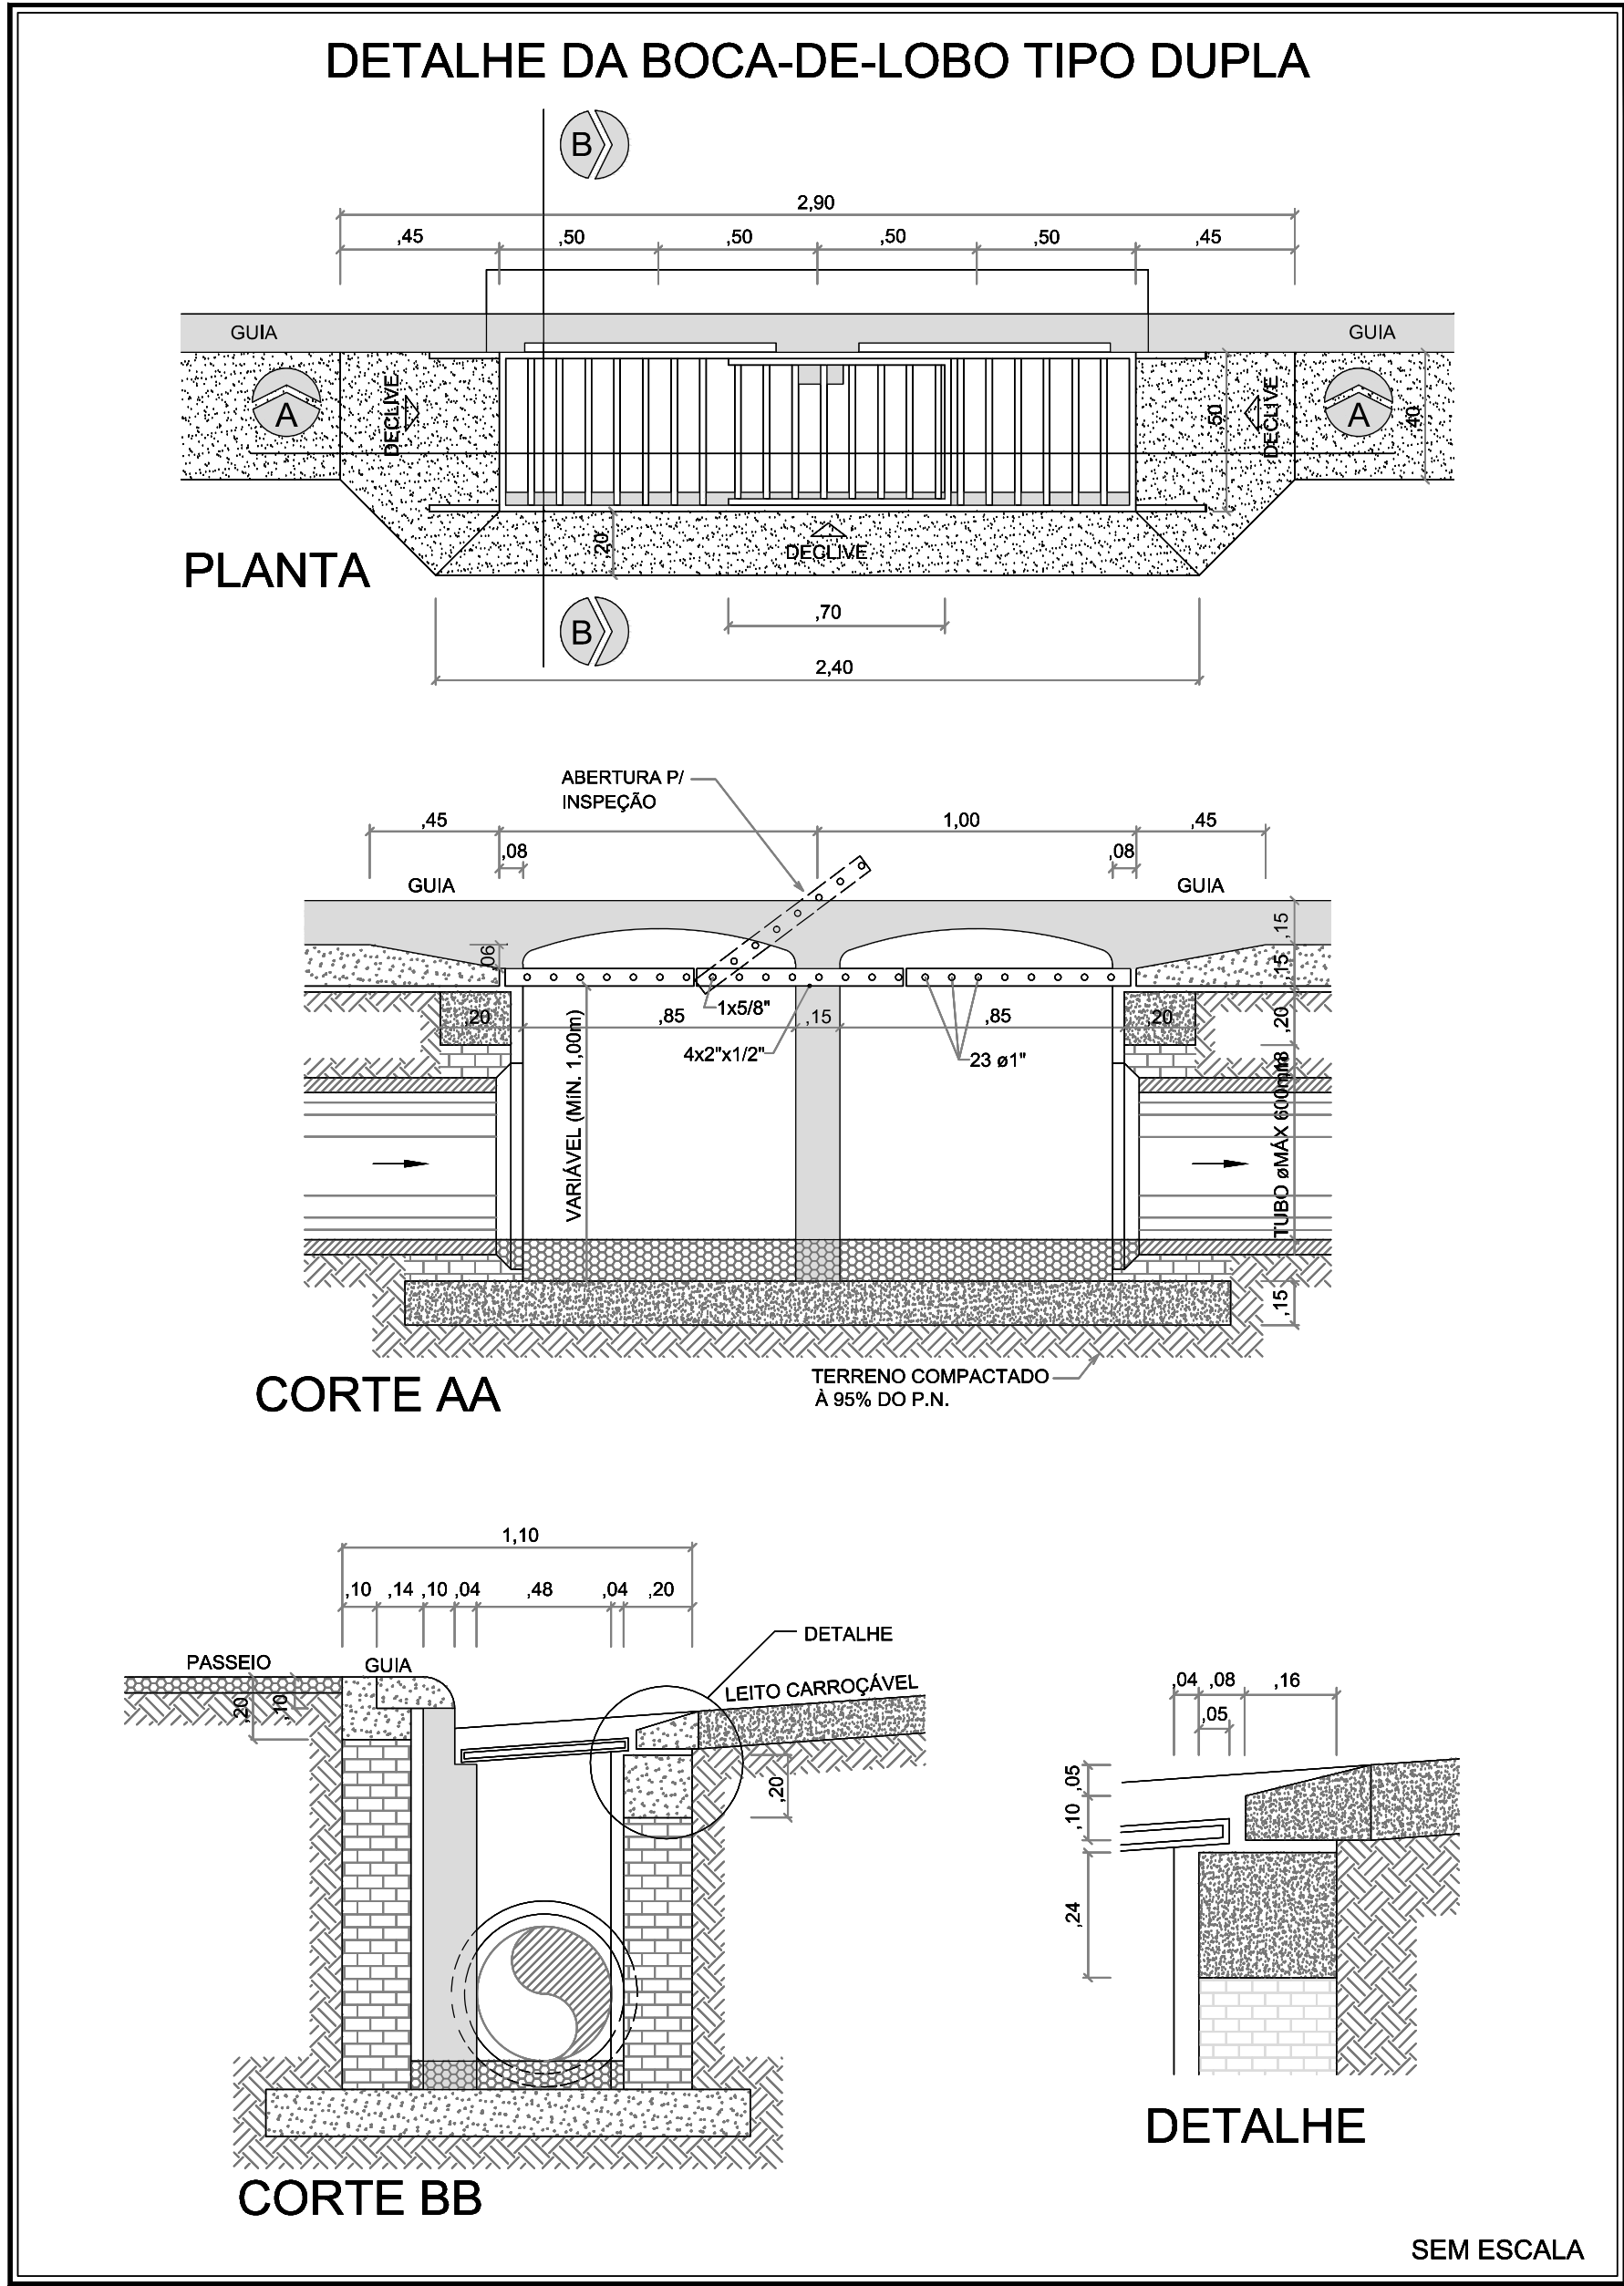

ORIENTADO:

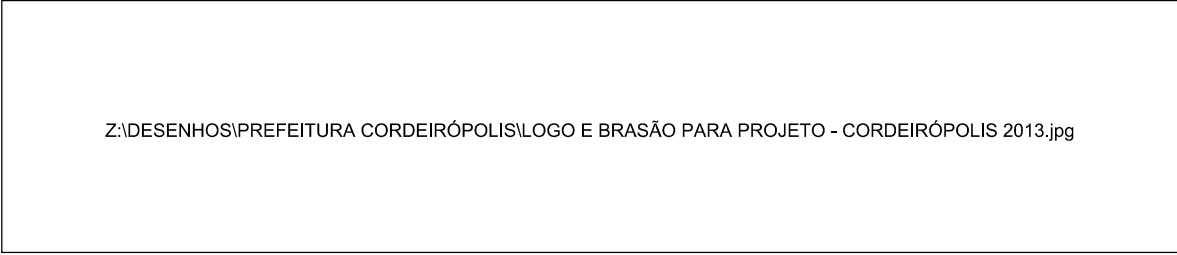

GELFUS
GERENCIAMENTO, PROJETOS E ASSISTÊNCIA DE OBRAS
Fone/Fax: (19) 3542 2357
Site: www.gelfus.com.br
Email: contato@gelfus.com.br

OBRA :
IMPLANTAÇÃO DE GALERIA DE ÁGUA PLUVIAL

CLIENTE :
PREFEITURA MUNICIPAL DE CORDEIRÓPOLIS

DETALHADOS :
DETALHES

PROJ. TÉCNICO: ARGAINO	DATA: 14/04/2015	PROJETO: HIDRÁULICO
ESCALAS: INDICADAS	REVISÃO: 00	FOLHA: 03
DESENHISTA: RENATO FERNANDES	ARQUIVO: 051-D-1232-12-001	03

ESTE PROJETO É PROPRIEDADE INTELECTUAL DE SEUS AUTORES, PODENDO SER UTILIZADO SOMENTE DE ACORDO COM OS LIMITES CONTRATUAIS. PORTANTO É VETADA SUA UTILIZAÇÃO EM PARTE OU NO TODO SEM EXPRESSA AUTORIZAÇÃO DOS MESMOS.