



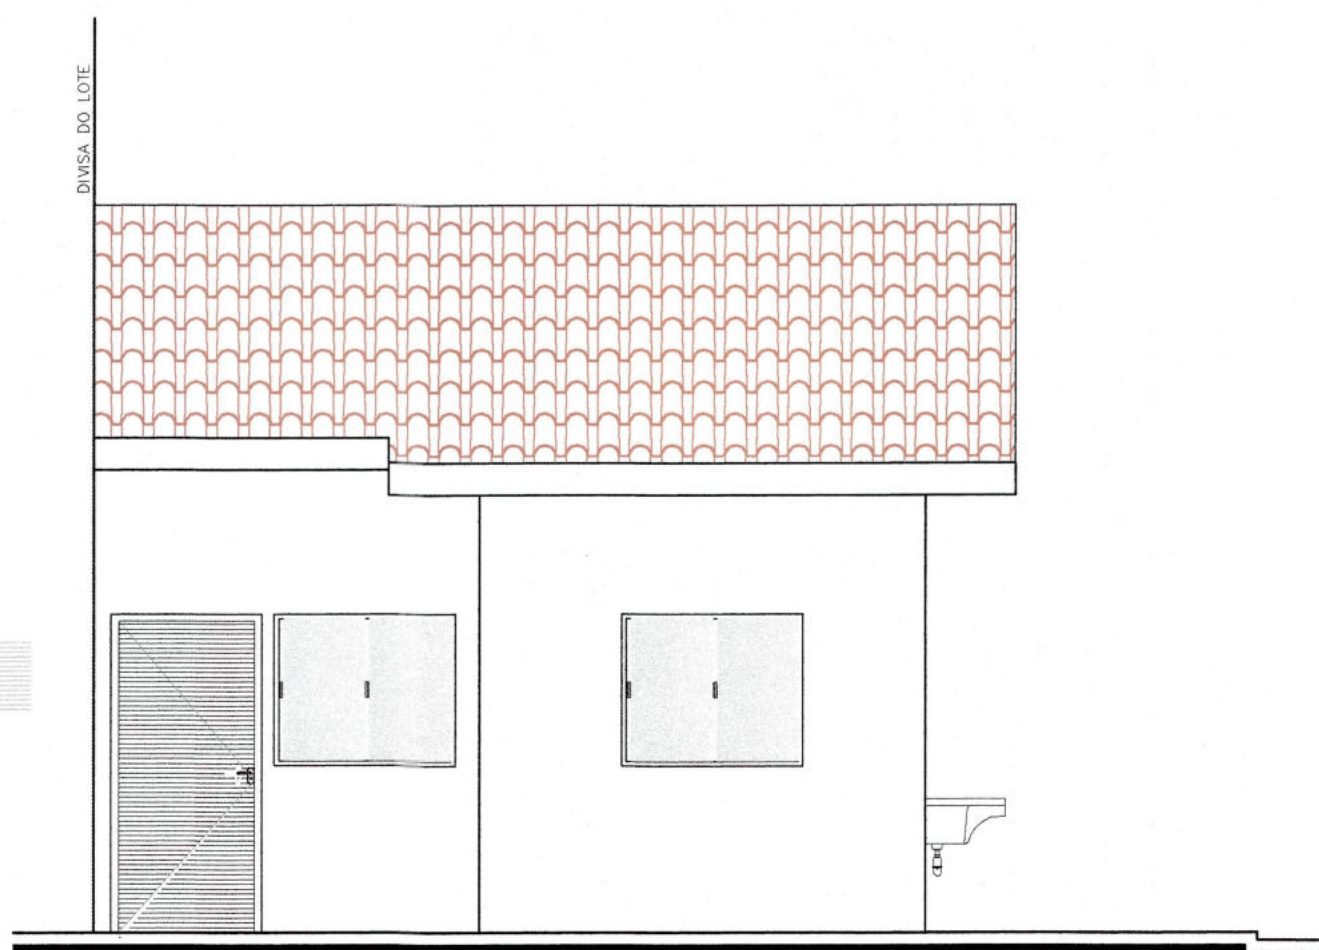

ELEVAÇÃO
ESC. 1:50

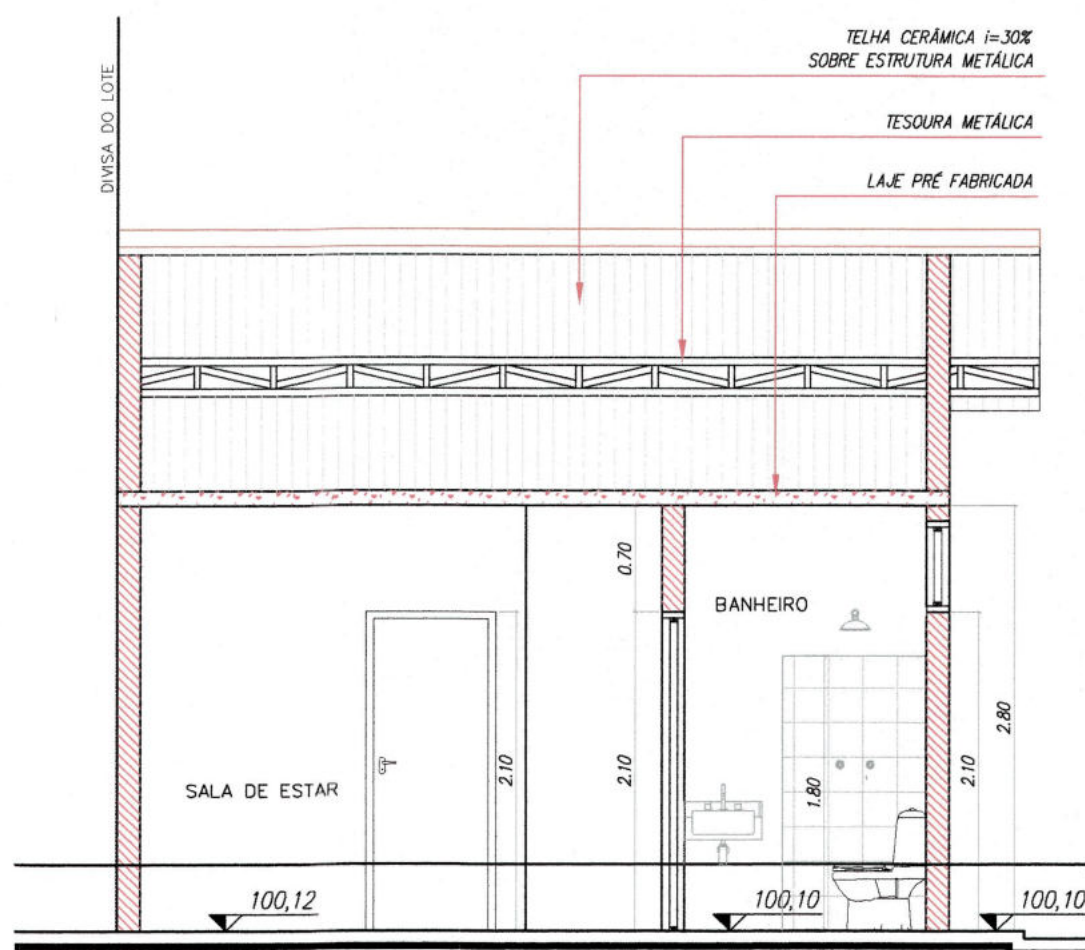

CORTE AA
ESC. 1:50

LEGENDA



QUADRO DE ÁREAS


AMBIENTES	ÁREA (m²)
COZINHA	5,56
SALA ESTAR/JANTAR	13,56
DORMITÓRIO 1	7,68
DORMITÓRIO 2	8,64
CIRCULAÇÃO	2,52
W.C.	4,48
TOTAL DE ÁREA ÚTL	42,44
TOTAL DE ÁREA CONSTRUÍDA	49,79

TABELA DE PORTAS


ITEM	TIPO	MATERIAL	DIMENSÃO	QUANT.
P1	1 FOLHA DE ABRIR	MADEIRA	0,90x2,10	02
P2	1 FOLHA DE ABRIR	FERRO	0,90x2,10	02
P3	1 FOLHA DE ABRIR COM BATEITE METÁLICO DE REBAIXO DUPLO	MADEIRA	0,90x2,10	01

TABELA DE CAIXILHOS


ITEM	TIPO	MATERIAL	DIMENSÃO	QUANT.
C1	1 FOLHA FIXA E 1 FOLHA DE CORRER	ALUM./VÍDRO	1,20x1,00/1,10	02
C2	BASCULANTE	ALUM./VÍDRO	0,80x0,60/1,50	01
C3	VENEZIANA	FERRO/VÍDRO	1,50x1,00/1,10	02

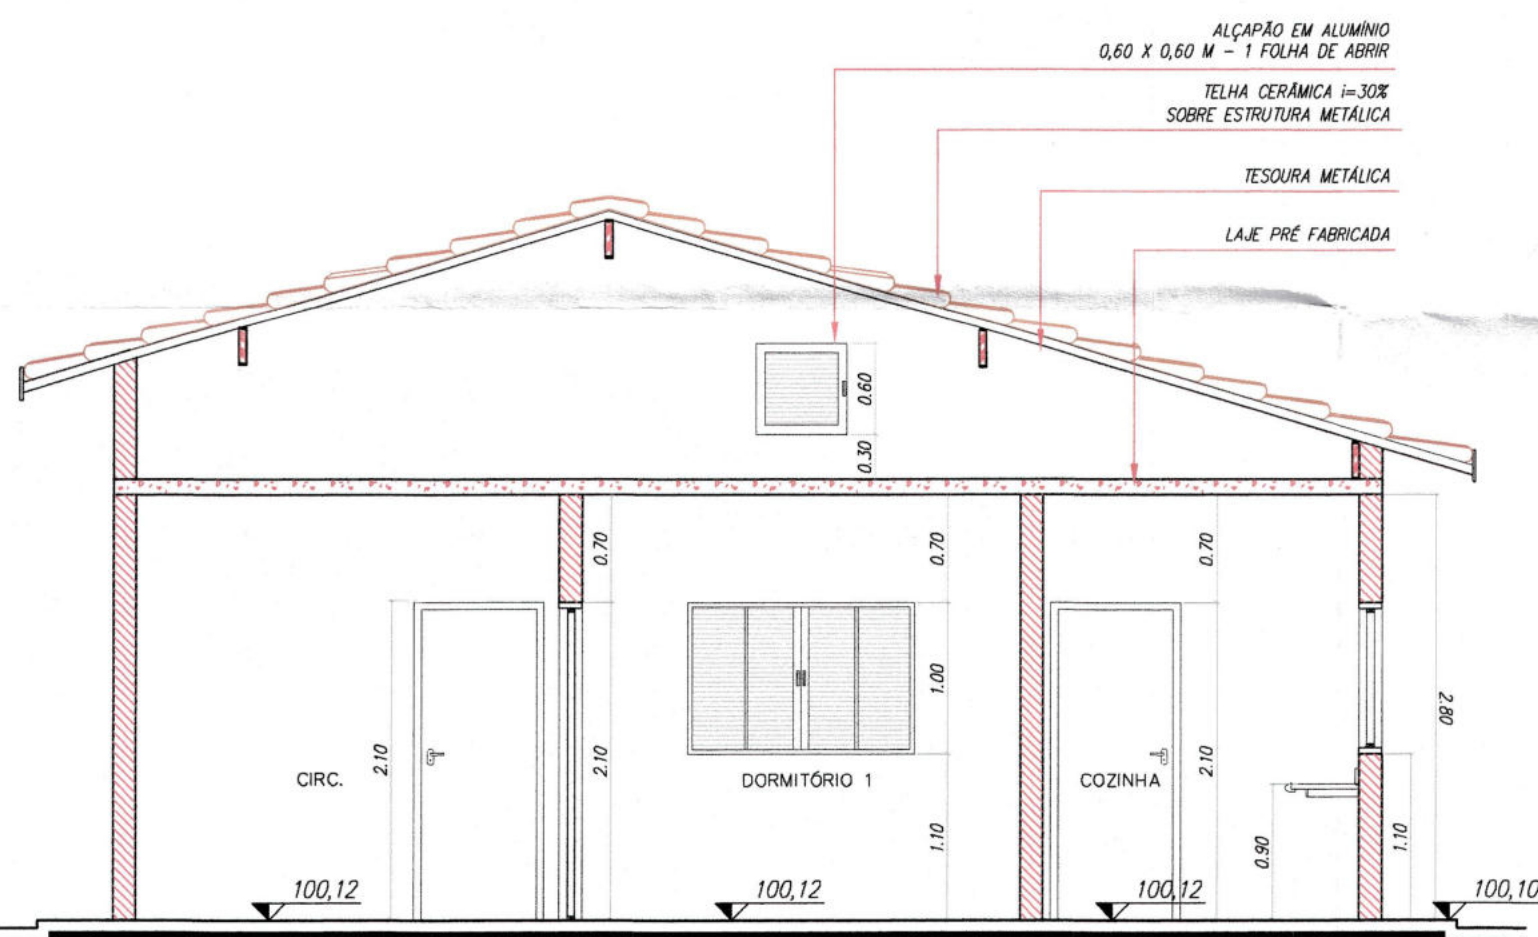

CORTE BB
ESC. 1:50

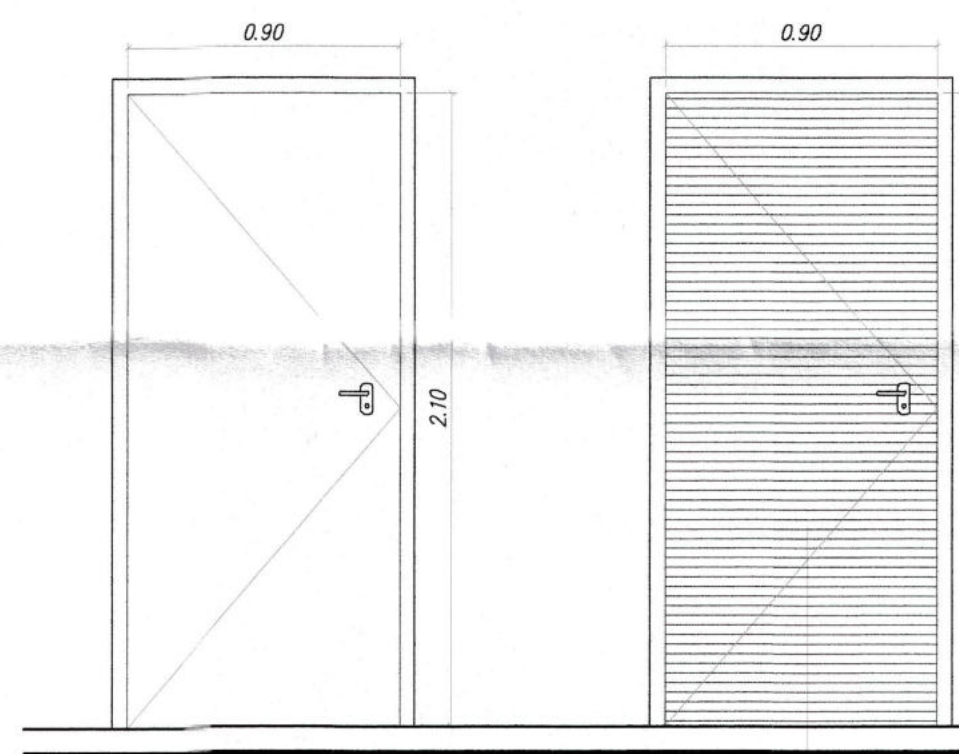

DETALHES DAS PORTAS
ESC. 1:25

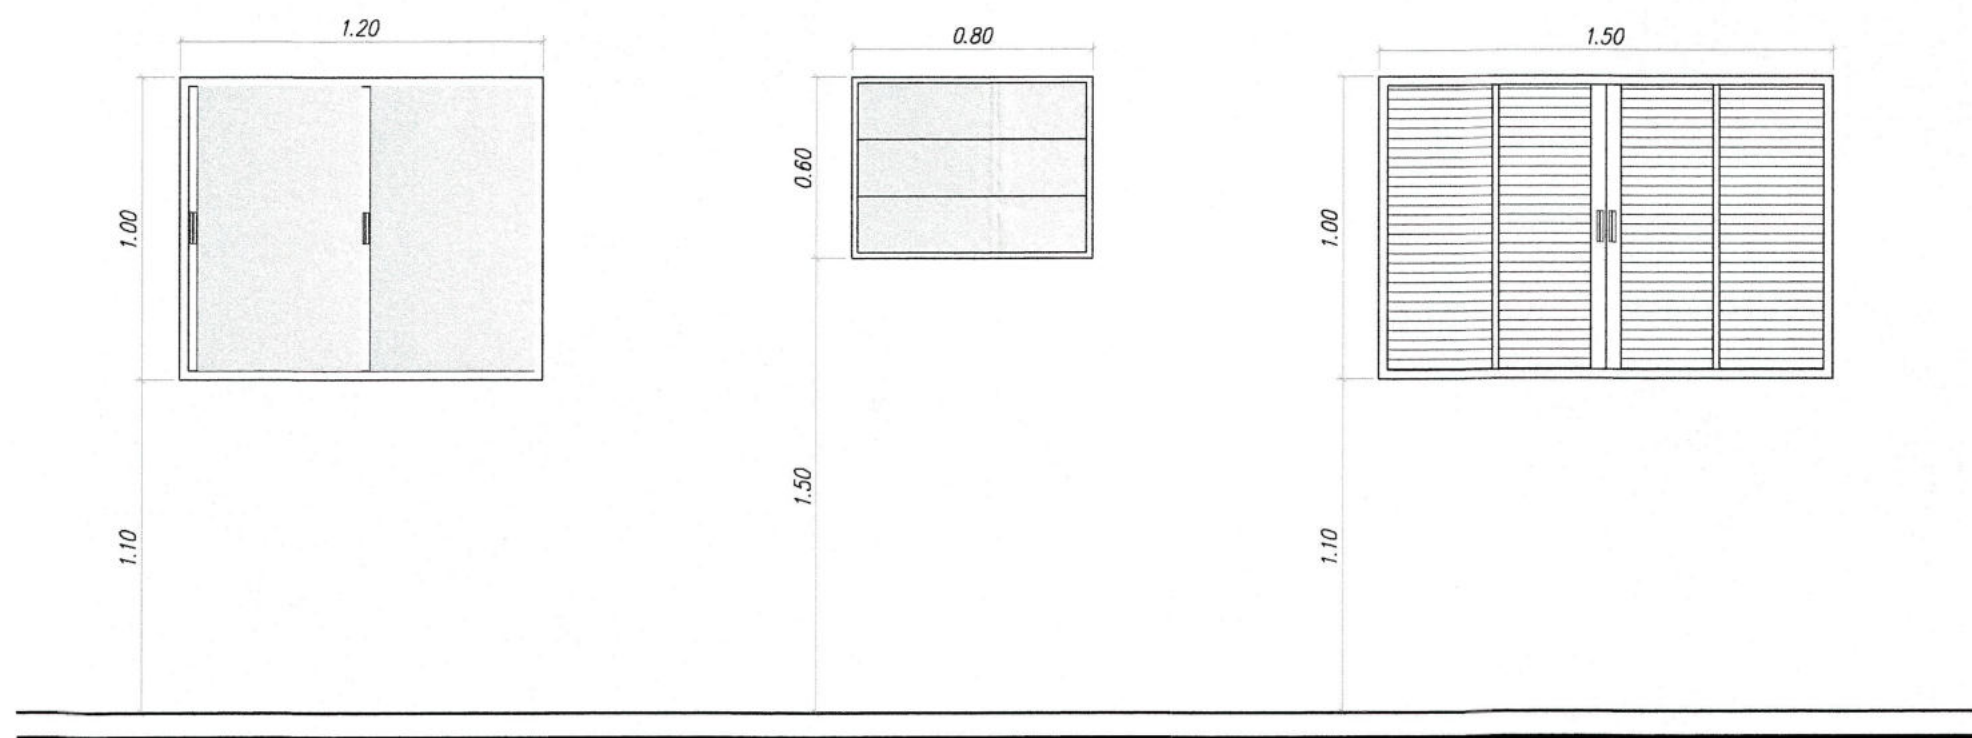

DETALHES DOS CAIXILHOS
ESC. 1:25

REVISÃO DATA VISTO

CORDEIRÓPOLIS - SP
Praça Francisco Orlando Stocco-35-Centro
Fone (019) 3556.9900 - C.P. 18 - CEP 13490-970
Administração - 2017 / 2020:
José Adinan Ortolan e Fátima Marina Celin

SMJC
Secretaria Municipal de
Justiça e Cidadania

OBRA: PRÓ MORADIA - RESIDÊNCIA UNIFAMILIAR

Proprietário: PREFEITURA MUNICIPAL DE CORDEIRÓPOLIS

Projeto: Arquitetônico

Detalhados: Elevação/Cortes das esquadrias

ESCALA: 1:1.000

DATA: 24 /Jan. / 2020

DESENHO:

ARQUIVO: Justiça e Cidadania

FOLHA: 3/8

SITUAÇÃO s/escala

FOLHA 1/8

SEM ESCALA

Quadro de Áreas:

VER TABELA

DECLARO QUE A APROVAÇÃO DO PROJETO PELA PREFEITURA MUNICIPAL NÃO IMPLICA NO RECONHECIMENTO DO DIREITO DE PROPRIEDADE DO TERRENO.

PREFEITO MUNICIPAL:
JOSÉ ADINAN ORTOLAN
RG n. 18.129.976-8 SSP/SP
CPF n. 110.195.488-43

RESPONSÁVEL TÉCNICO:
Marcelo José Cogli
ENGº CIVIL - CREA/SP 060124407-4
SECRET. MUN. DE OBRAS E PLANEJAMENTO
PREFEITURA MUNICIPAL DE CORDEIRÓPOLIS

ART. N° 28027230200634139

APROVAÇÕES:

Prefeitura Municipal de Cordeirópolis
Secretaria de Obras e Planejamento

APROVADO

Em 15/JUN 2020

Benedito Ap. Bordini
Engº Civil CREA/SP 06005711996
Diretor de Urbanismo
Sec. de Obras e Planejamento
Pref. Mun. de Cordeirópolis