



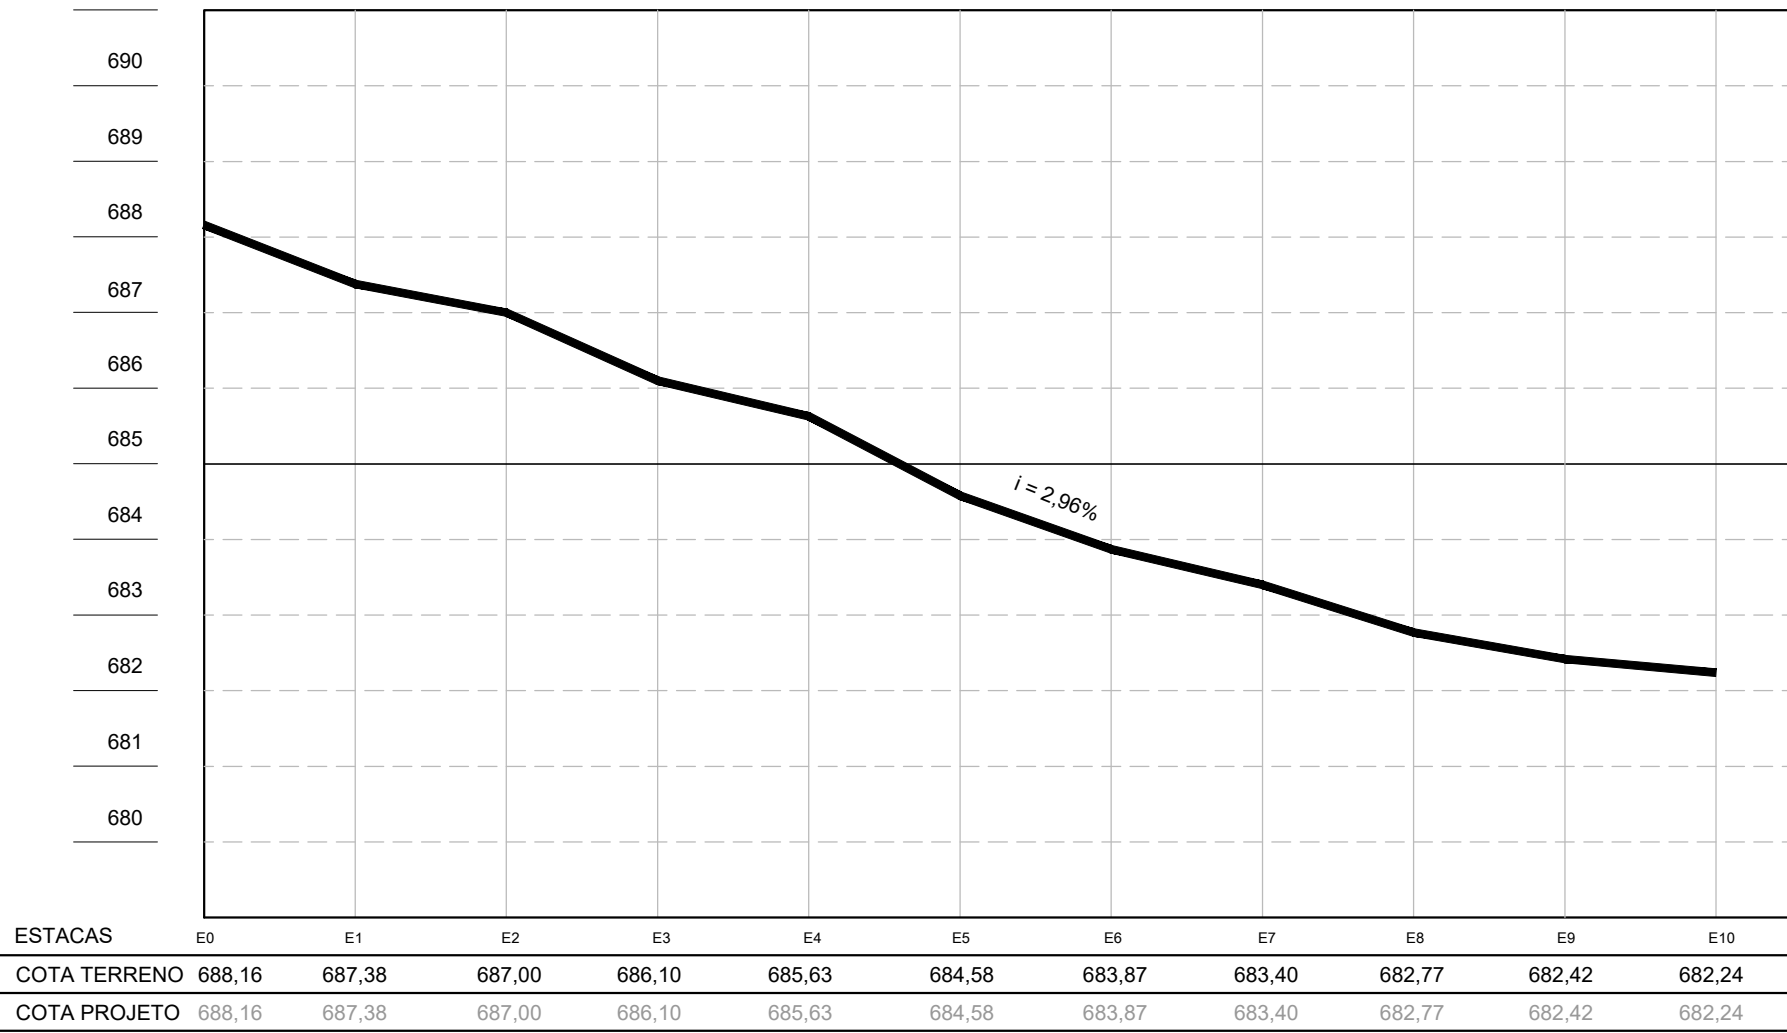

PERFIL LONGITUDINAL - ESTRADA MUNICIPAL DOMINGOS PERUCHI

ESCALA HORIZONTAL 1:1000
ESCALA VERTICAL 1:100
ESTAQUEAMENTO A CADA 20,00 metros

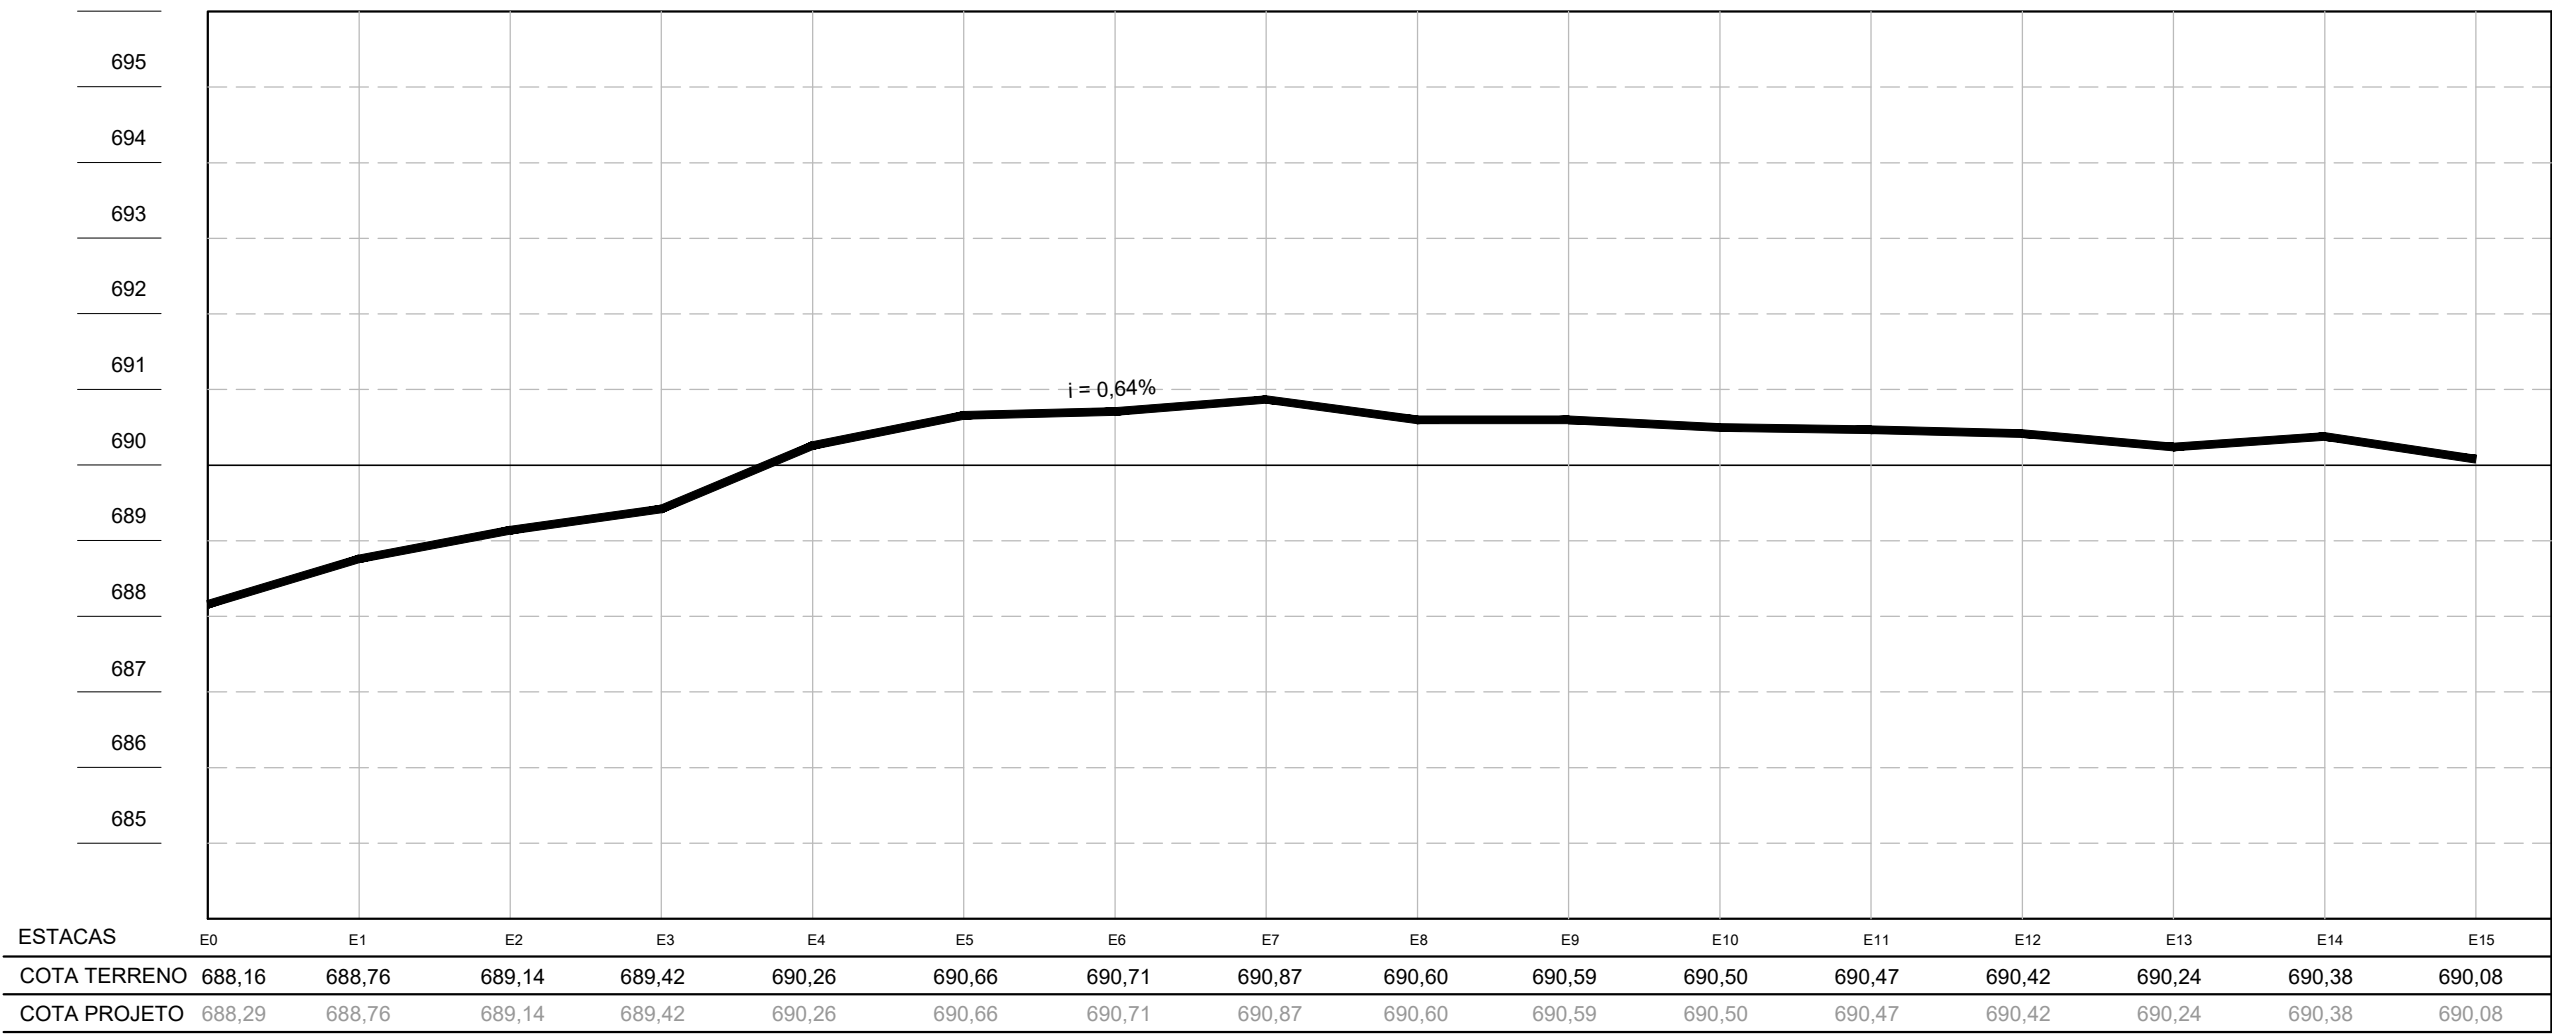

PERFIL LONGITUDINAL - RUA 08

ESCALA HORIZONTAL 1:1000
ESCALA VERTICAL 1:100
ESTAQUEAMENTO A CADA 20,00 metros

TÍTULO:
PROJETO DE PERFIS

PROJETO.:
PROJETO DE PAVIMENTAÇÃO
LOCAL.:
BAIRRO ENGENHO VELHO
INSTITUIÇÃO/ÓRGÃO:
PREFEITURA MUNICIPAL DE CORDEIRÓPOLIS

ART/RRT: 28027230210339185
REVISÃO:

QUADRO DE ÁREAS

ÁREA	M²
PAVIMENTAÇÃO	5.444,00 M²

EMPRESA:



AUTOR E RESPONSÁVEL TÉCNICA PELO PROJETO

AGP ARQUITETURA E ENGENHARIA

CNPJ: 28.869.615/0001-78

EQUIPE TÉCNICA:

ARQ. BRUNA CRISTINA VANTIN
ARQ. FÁBIO A.P. HERLING FRANCO
ENGLUIZ ESTEVAM MARÇAL

CALU/SP: A66220-8
CALU/SP: A62529-9
CREA/SP: 5062611675



PREFEITURA MUNICIPAL DE
CORDEIRÓPOLIS

CONTEÚDO
PROJETO DE PAVIMENTAÇÃO

RESPONSÁVEL:
ENGLUIZ ESTEVAM MARÇAL
CREA/SP: 5062611675

CLIENTE:
PREFEITURA MUNICIPAL DE CORDEIRÓPOLIS
44.660.272/0001-93

DESENHO:	ESCALA
DATA 22/10/2020	INDICADAS VISTO

APROVAÇÃO

FOLHA

03

04