




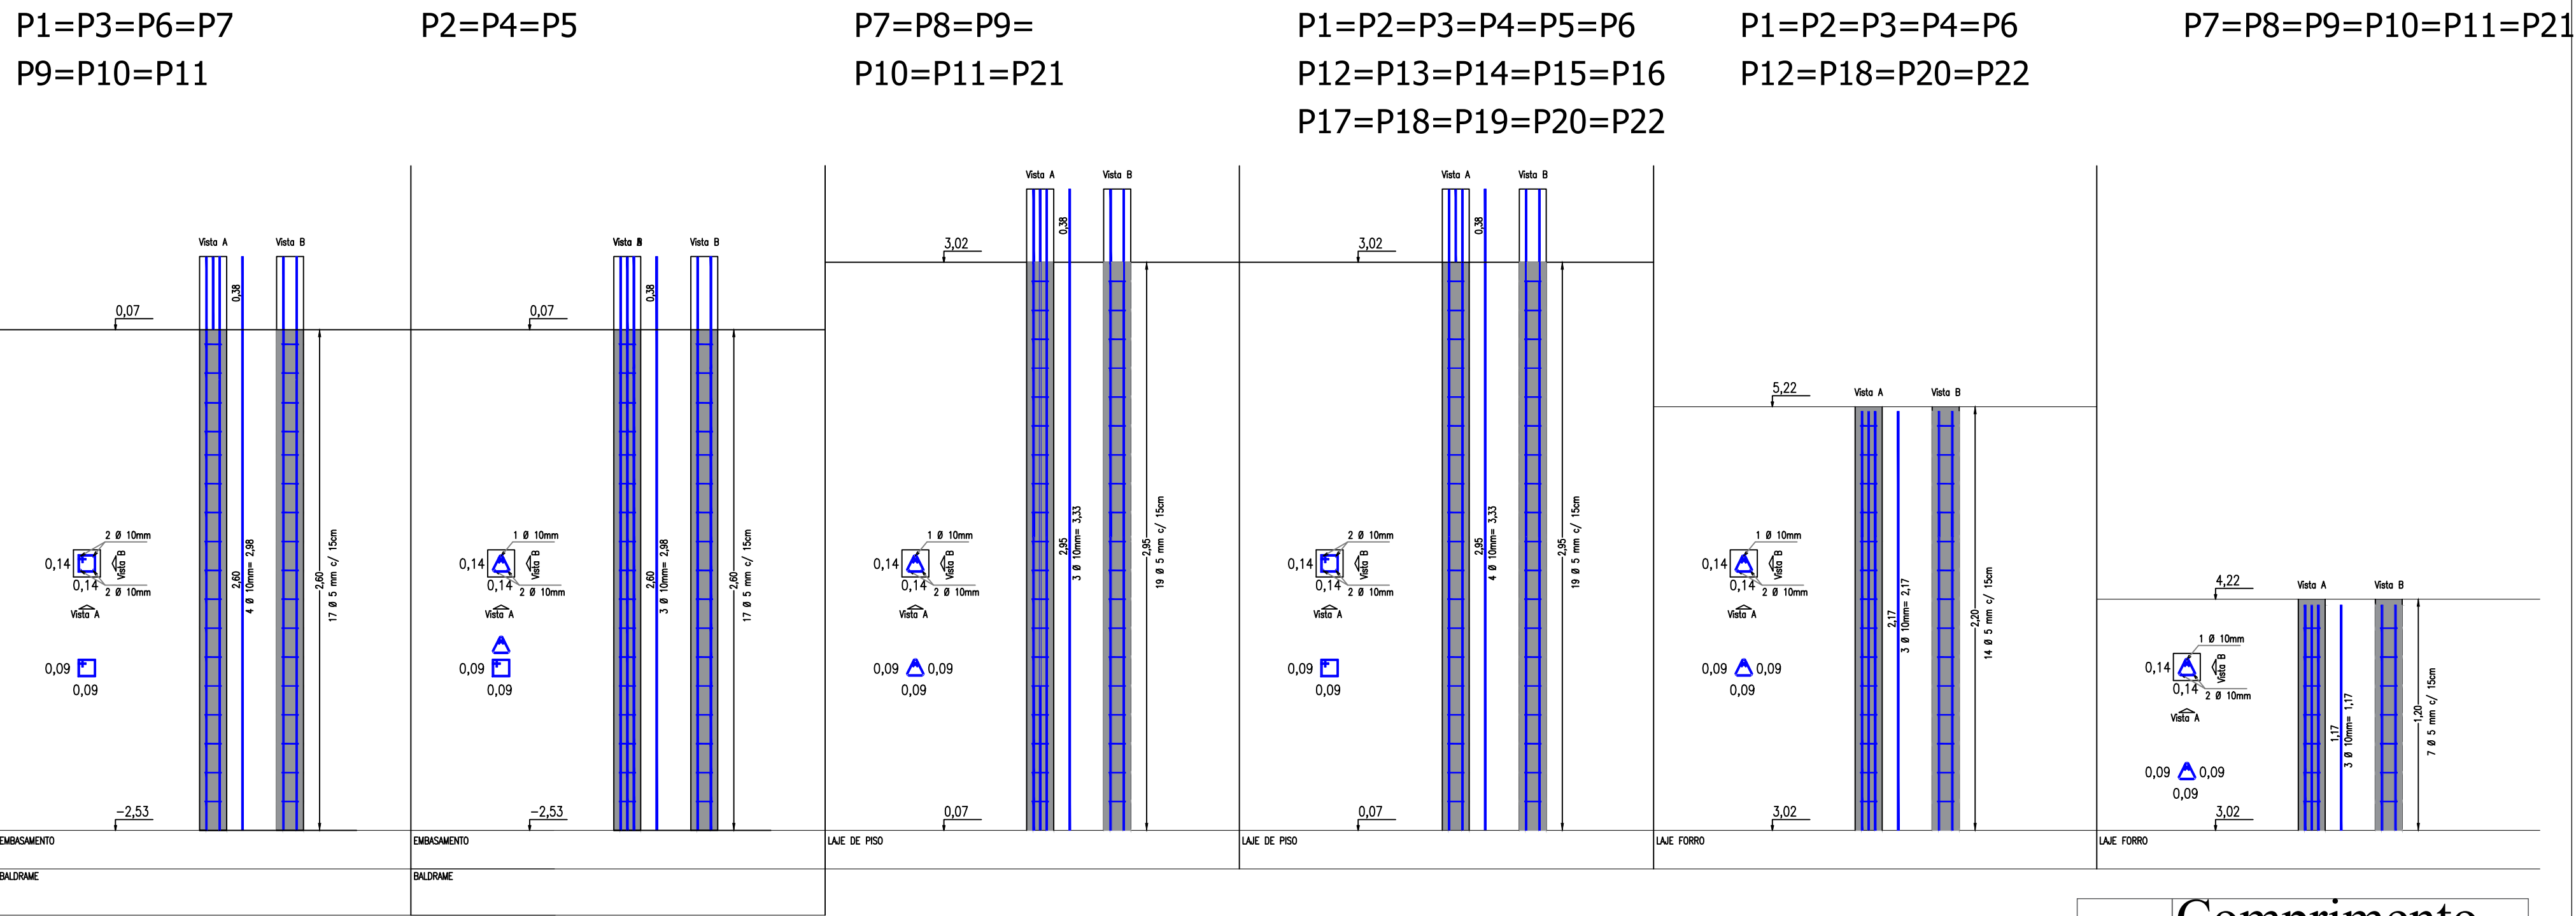

Forma Laje Piso
Nível 0,07 Esc. 1:50

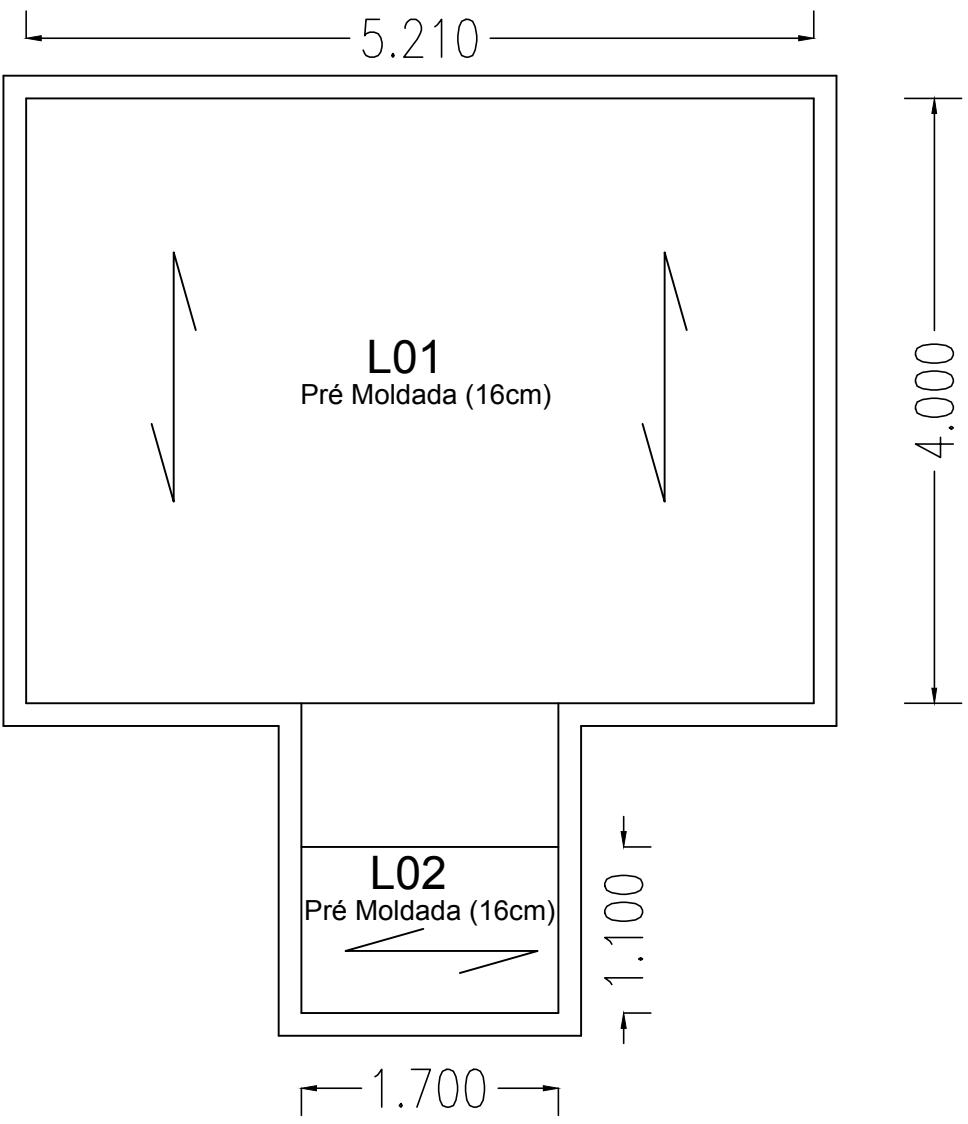

Forma Laje Forro
Nível 3,02 Esc. 1:50

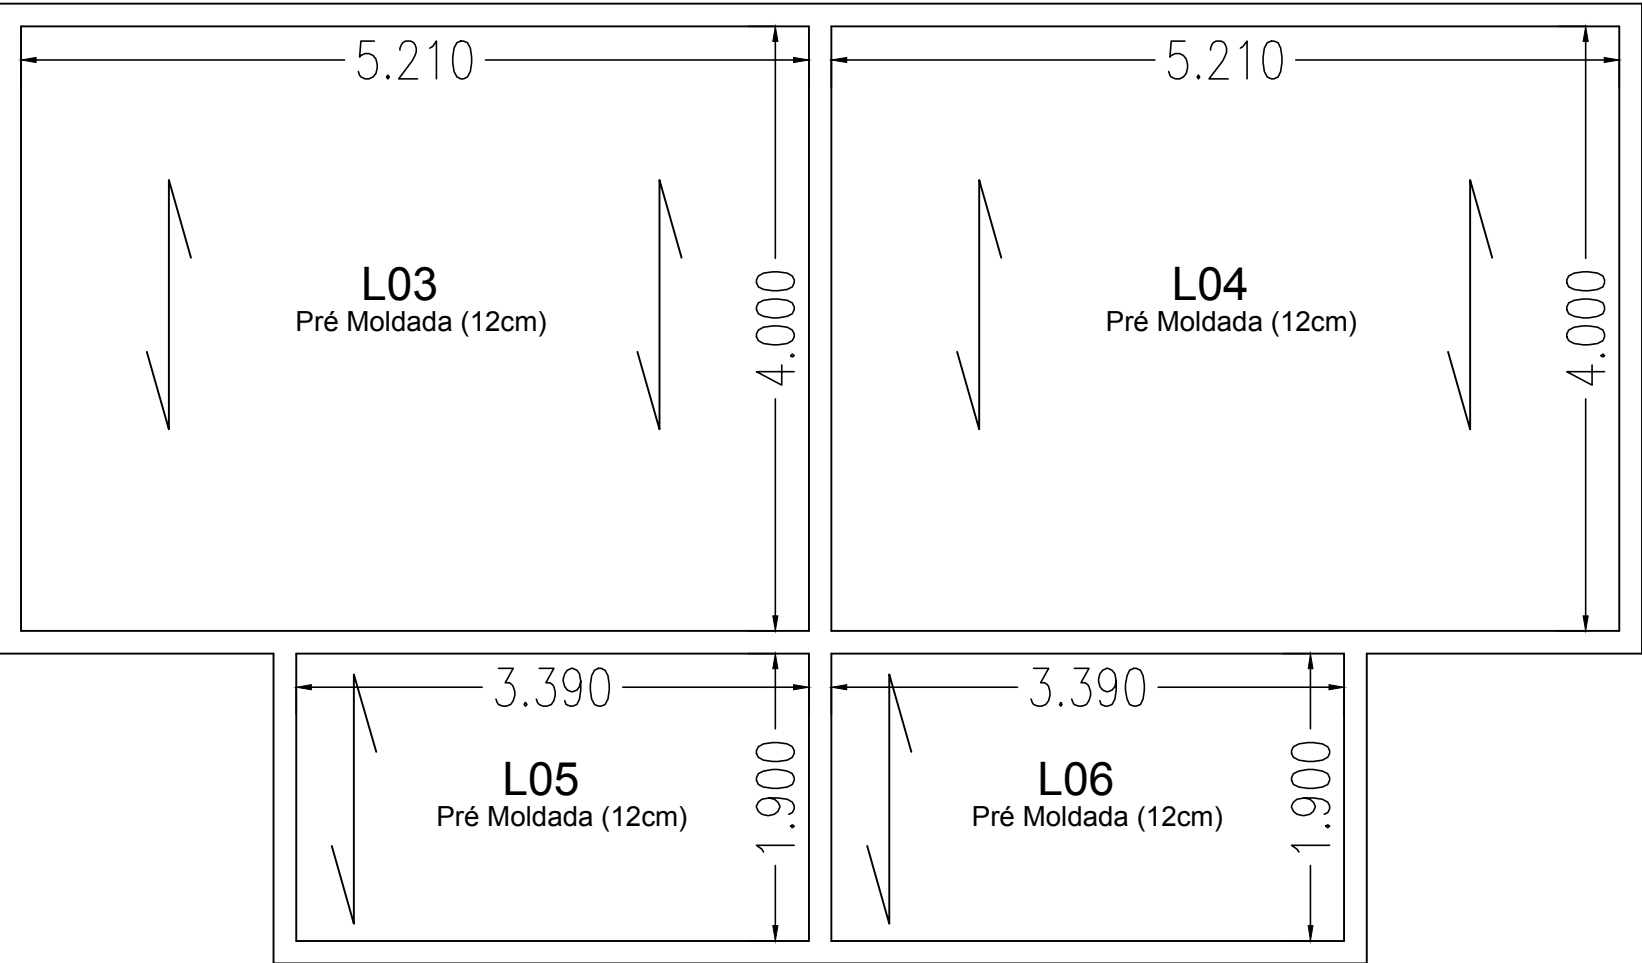

Ø	Comprimento Total Pilares
5,0	252,00 m
10,0	480,00 m