PRODUCED BY AN AUTODESK EDUCATIONAL PRODUCT

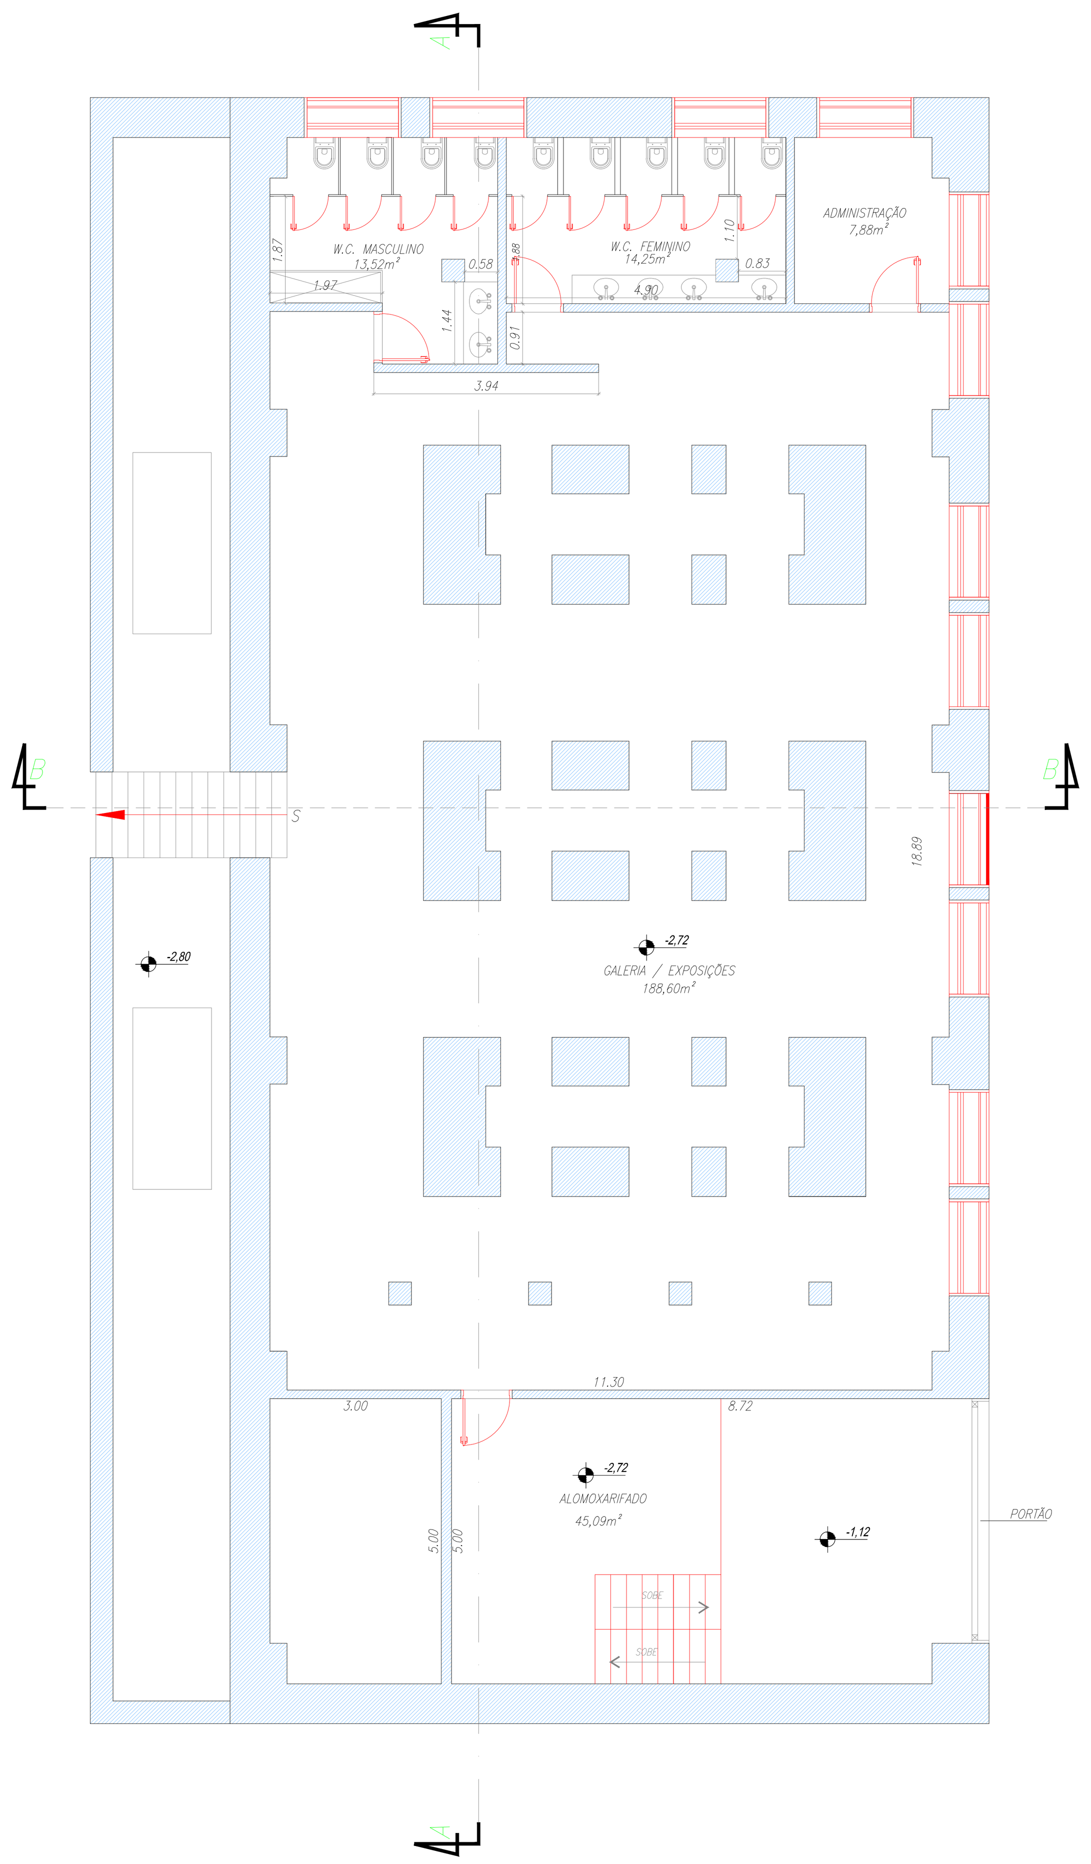

PLANTA SUBSOLO
ESCALA 1:100

LEGENDA
- EXISTENTE
- ALVENARIA A CONSTRUIR
- PAREDE EM DRYWALL A CONSTRUIR
- PAREDE EM DRYWALL A CONSTRUIR E=12cm PREENCHIDO COM LÃ DE VIDRO E=5cm

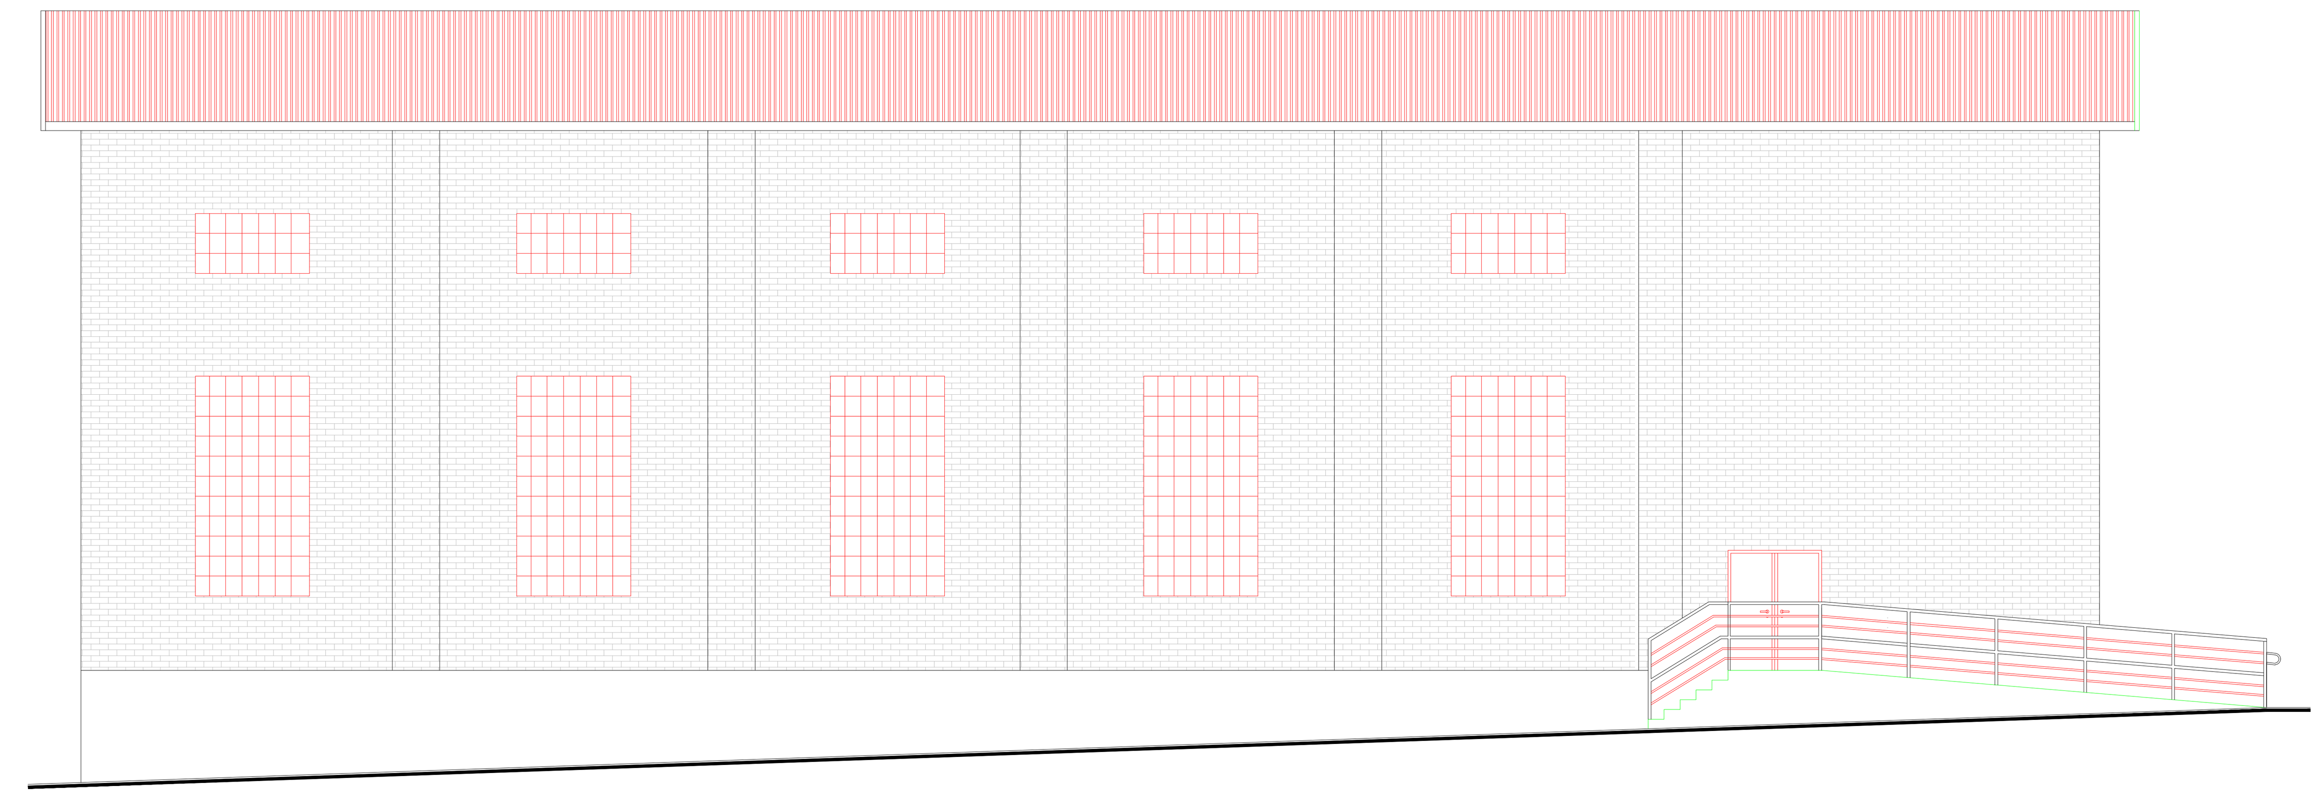

ELEVAÇÃO
ESCALA 1:100

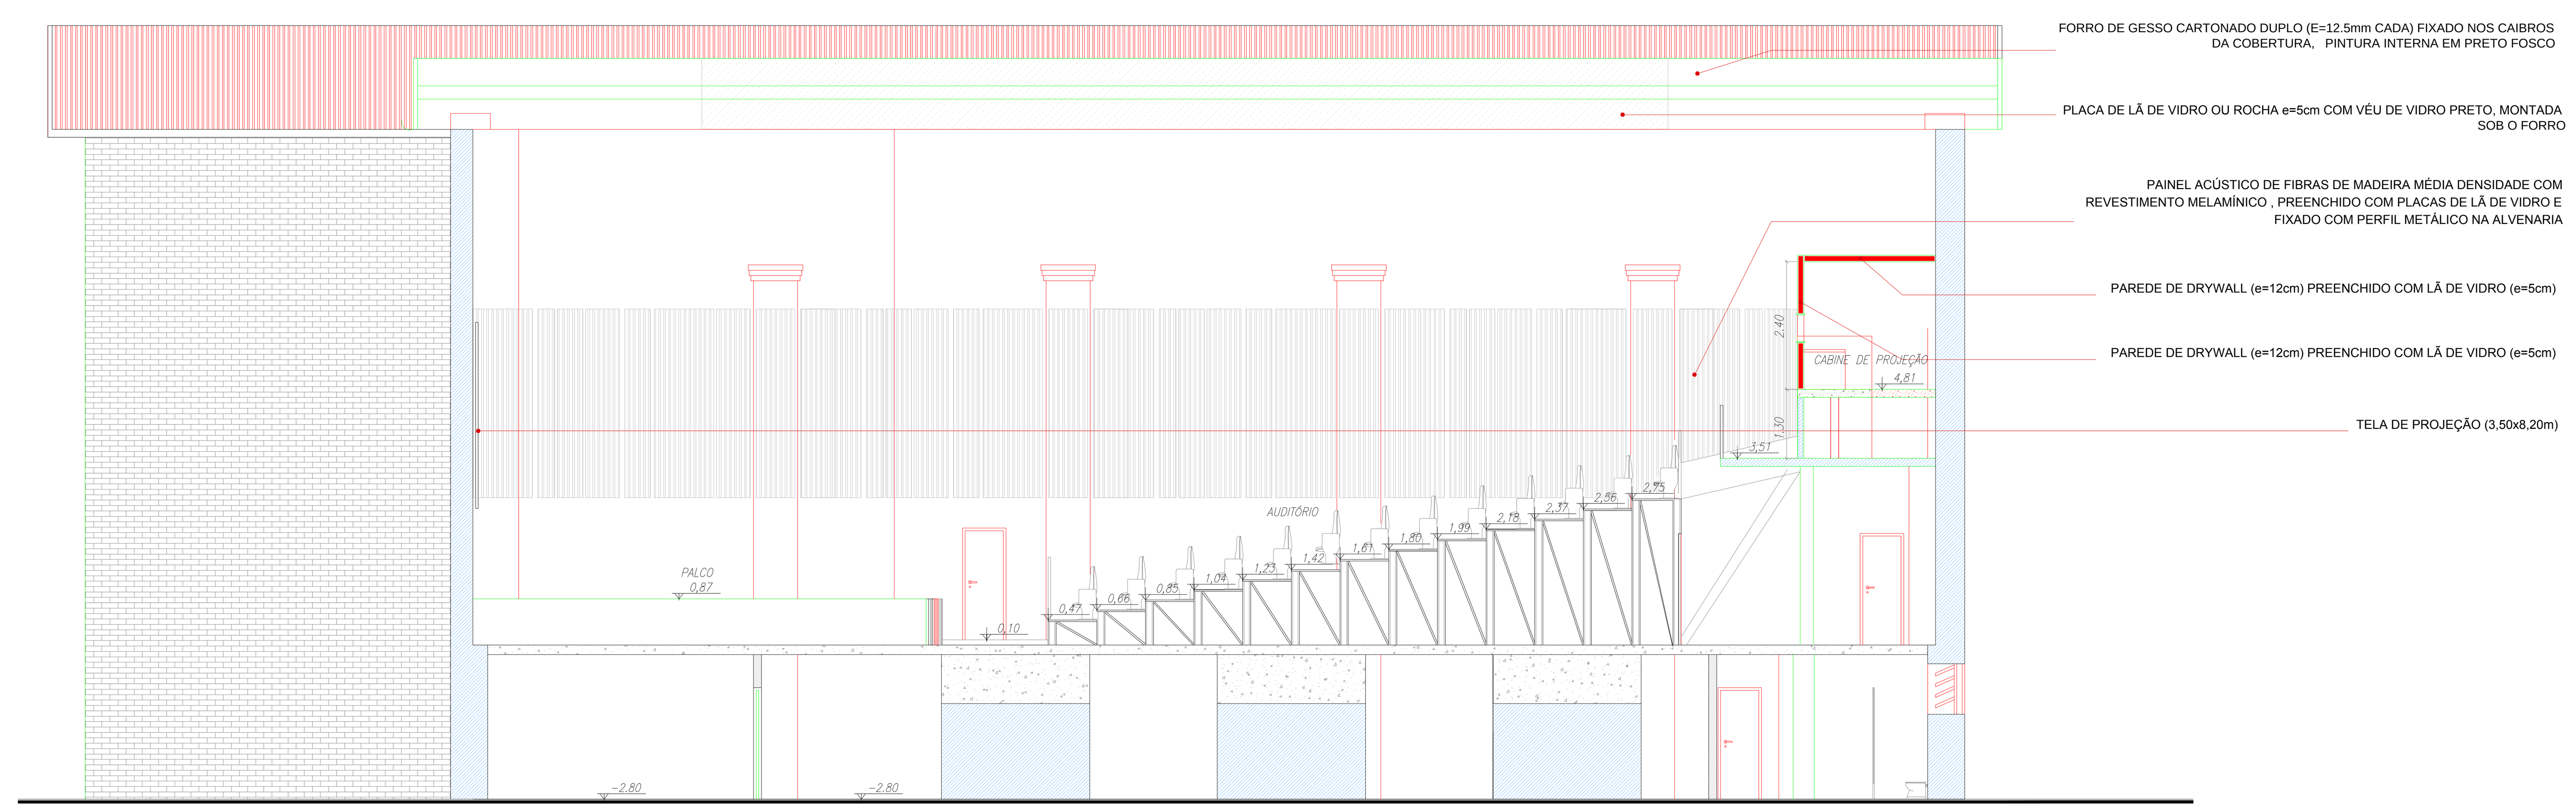

CORTE AA
ESCALA 1:100

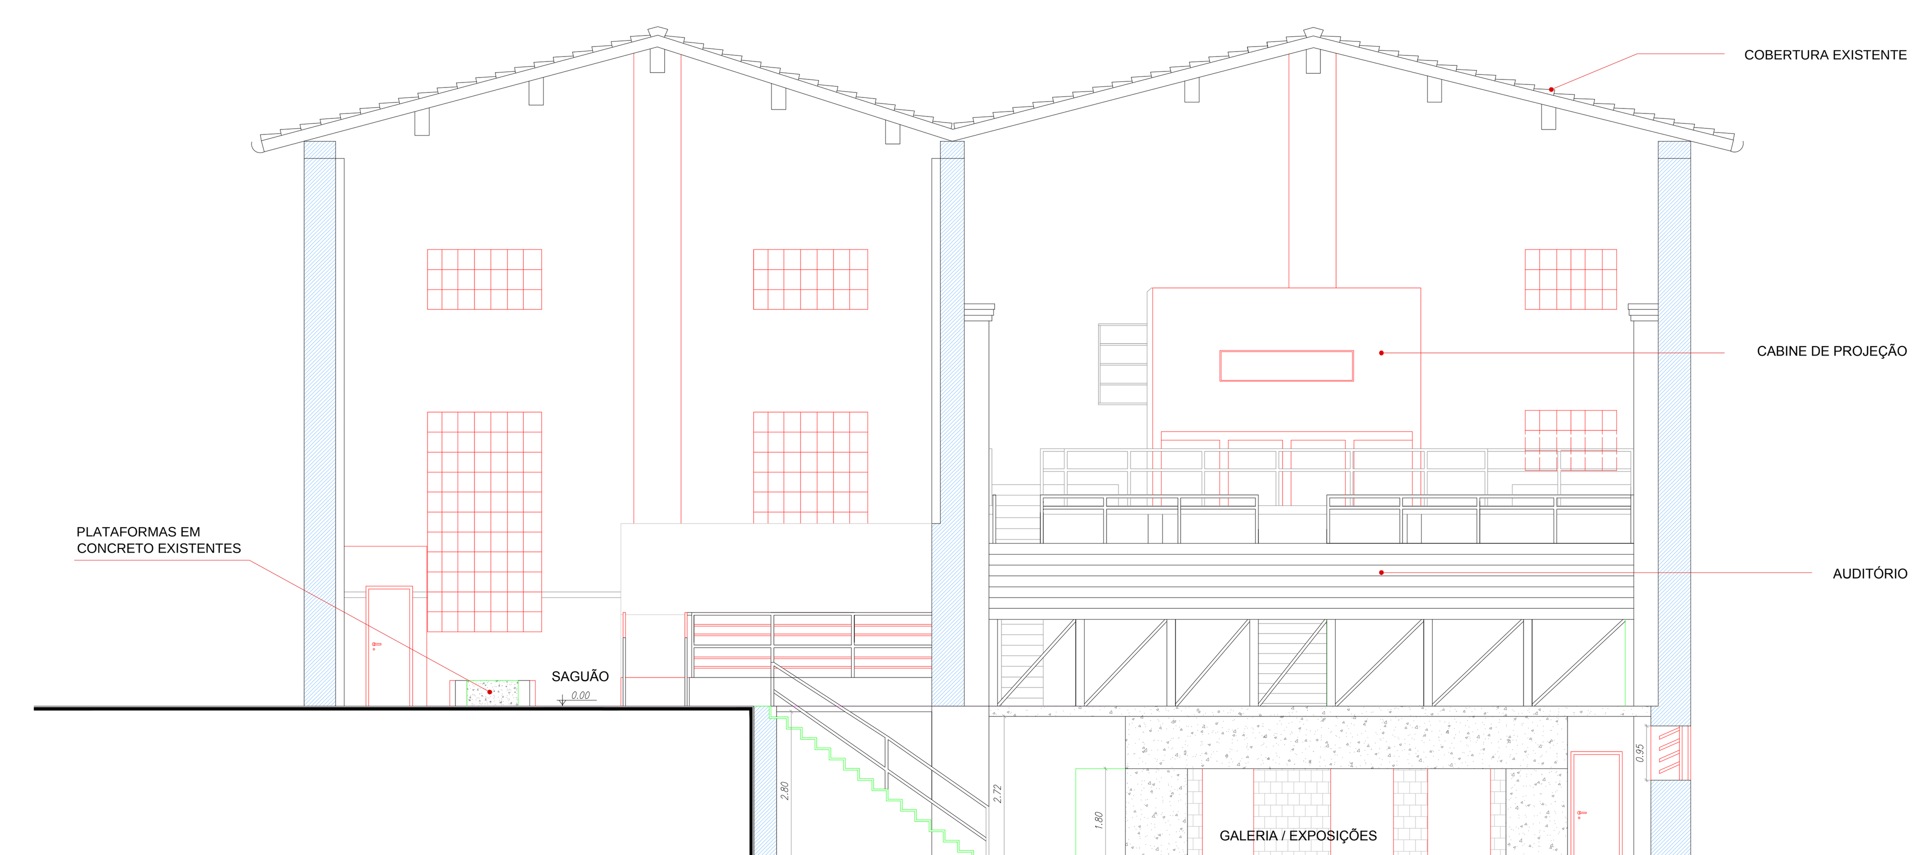

CORTE BB
ESCALA 1:100

QUADRO DE ÁREA ÚTIL	
AMBIENTES	ÁREA (M2)
SUBSOLO	
W.C. MASCULINO	13,52
W.C. FEMININO	14,25
ADMINISTRAÇÃO	7,88
GALERIA / EXPOSIÇÕES	188,60
ALOMOXARIFADO	45,09
TOTAL SUBSOLO	269,34
PAVIMENTO TÉRREO	
HALL DE ACESSO AO AUDITÓRIO	57,38
W.C. P.N.E.	2,90
CAFETERIA	49,90
SAGUÃO	229,54
BILHETERIA	7,48
CAMARIM 1	9,81
CAMARIM 2	9,66
CAMARIM 3	9,76
ADMINISTRAÇÃO	9,81
ACESSO AO PALCO E CIRCULAÇÃO	51,13
AUDITÓRIO	276,36
PAINEL ELÉTRICO	1,49
TOTAL TÉRREO	715,22
MEZANINO	
PAINEL ELÉTRICO	31,79
CABINE DE PROJEÇÃO	9,95
AC CABINE DE PROJEÇÃO	0,88
TOTAL MEZANINO	42,62
TOTAL	1.027,18

ÁREA CONSTRUIDA	
SUBSOLO	448,87m²
TÉRREO	803,04m²
MEZANINO	44,01m²
TOTAL	1295,92m²

AUDITÓRIO 276,36m²
207 LUGARES
002 LUGARES TAMANHO ESPECIAL
002 VAGAS ACESSÍVEIS

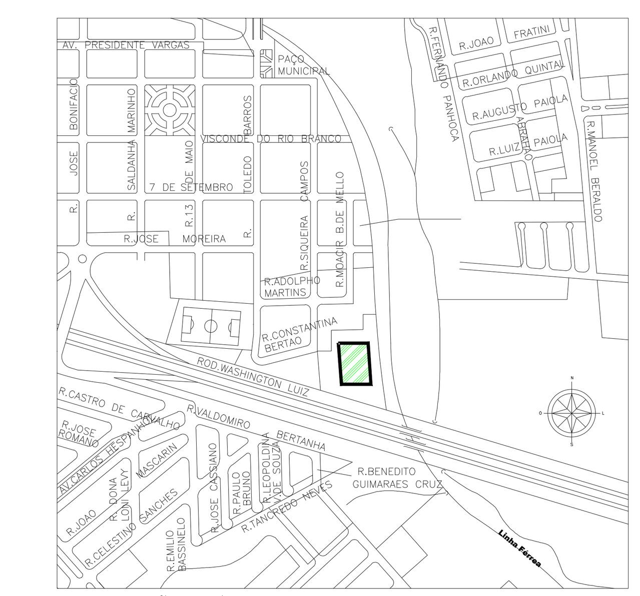

LOCALIZAÇÃO S/ ESCALA

REVISÃO	DETALHADOS	DATA	VISTO
01	PROPOSTA	20/01/2017	
00	INICIAL	18/01/2017	

OBRA :
CAFÉ CINEMATOGRÁFICO

CLIENTE :
PREFEITURA MUNICIPAL DE CORDEIRÓPOLIS

DETALHADOS :
PLANTA BAIXA
CORTES

PROJ. TÉCNICO: ARGaino
ESCALAS: INDICADAS
DESENHISTA: AMANDA RIBEIRO
DATA: 20/01/2017
REVISÃO: 01
ARQUIVO: 051-D-1520-10-001
PROJETO: **ARQUITETURA**
FOLHA: **02** / **04**

ESTE PROJETO É PROPRIEDADE INTELECTUAL DE SEUS AUTORES, PODENDO SER UTILIZADO SOMENTE DE ACORDO COM OS LIMITES CONTRATUAIS. PORTANTO É VETADA SUA UTILIZAÇÃO EM PARTE OU NO TODO SEM EXPRESSA AUTORIZAÇÃO DOS MESMOS.

PRODUCED BY AN AUTODESK EDUCATIONAL PRODUCT
PRODUCED BY AN AUTODESK EDUCATIONAL PRODUCT
PRODUCED BY AN AUTODESK EDUCATIONAL PRODUCT