



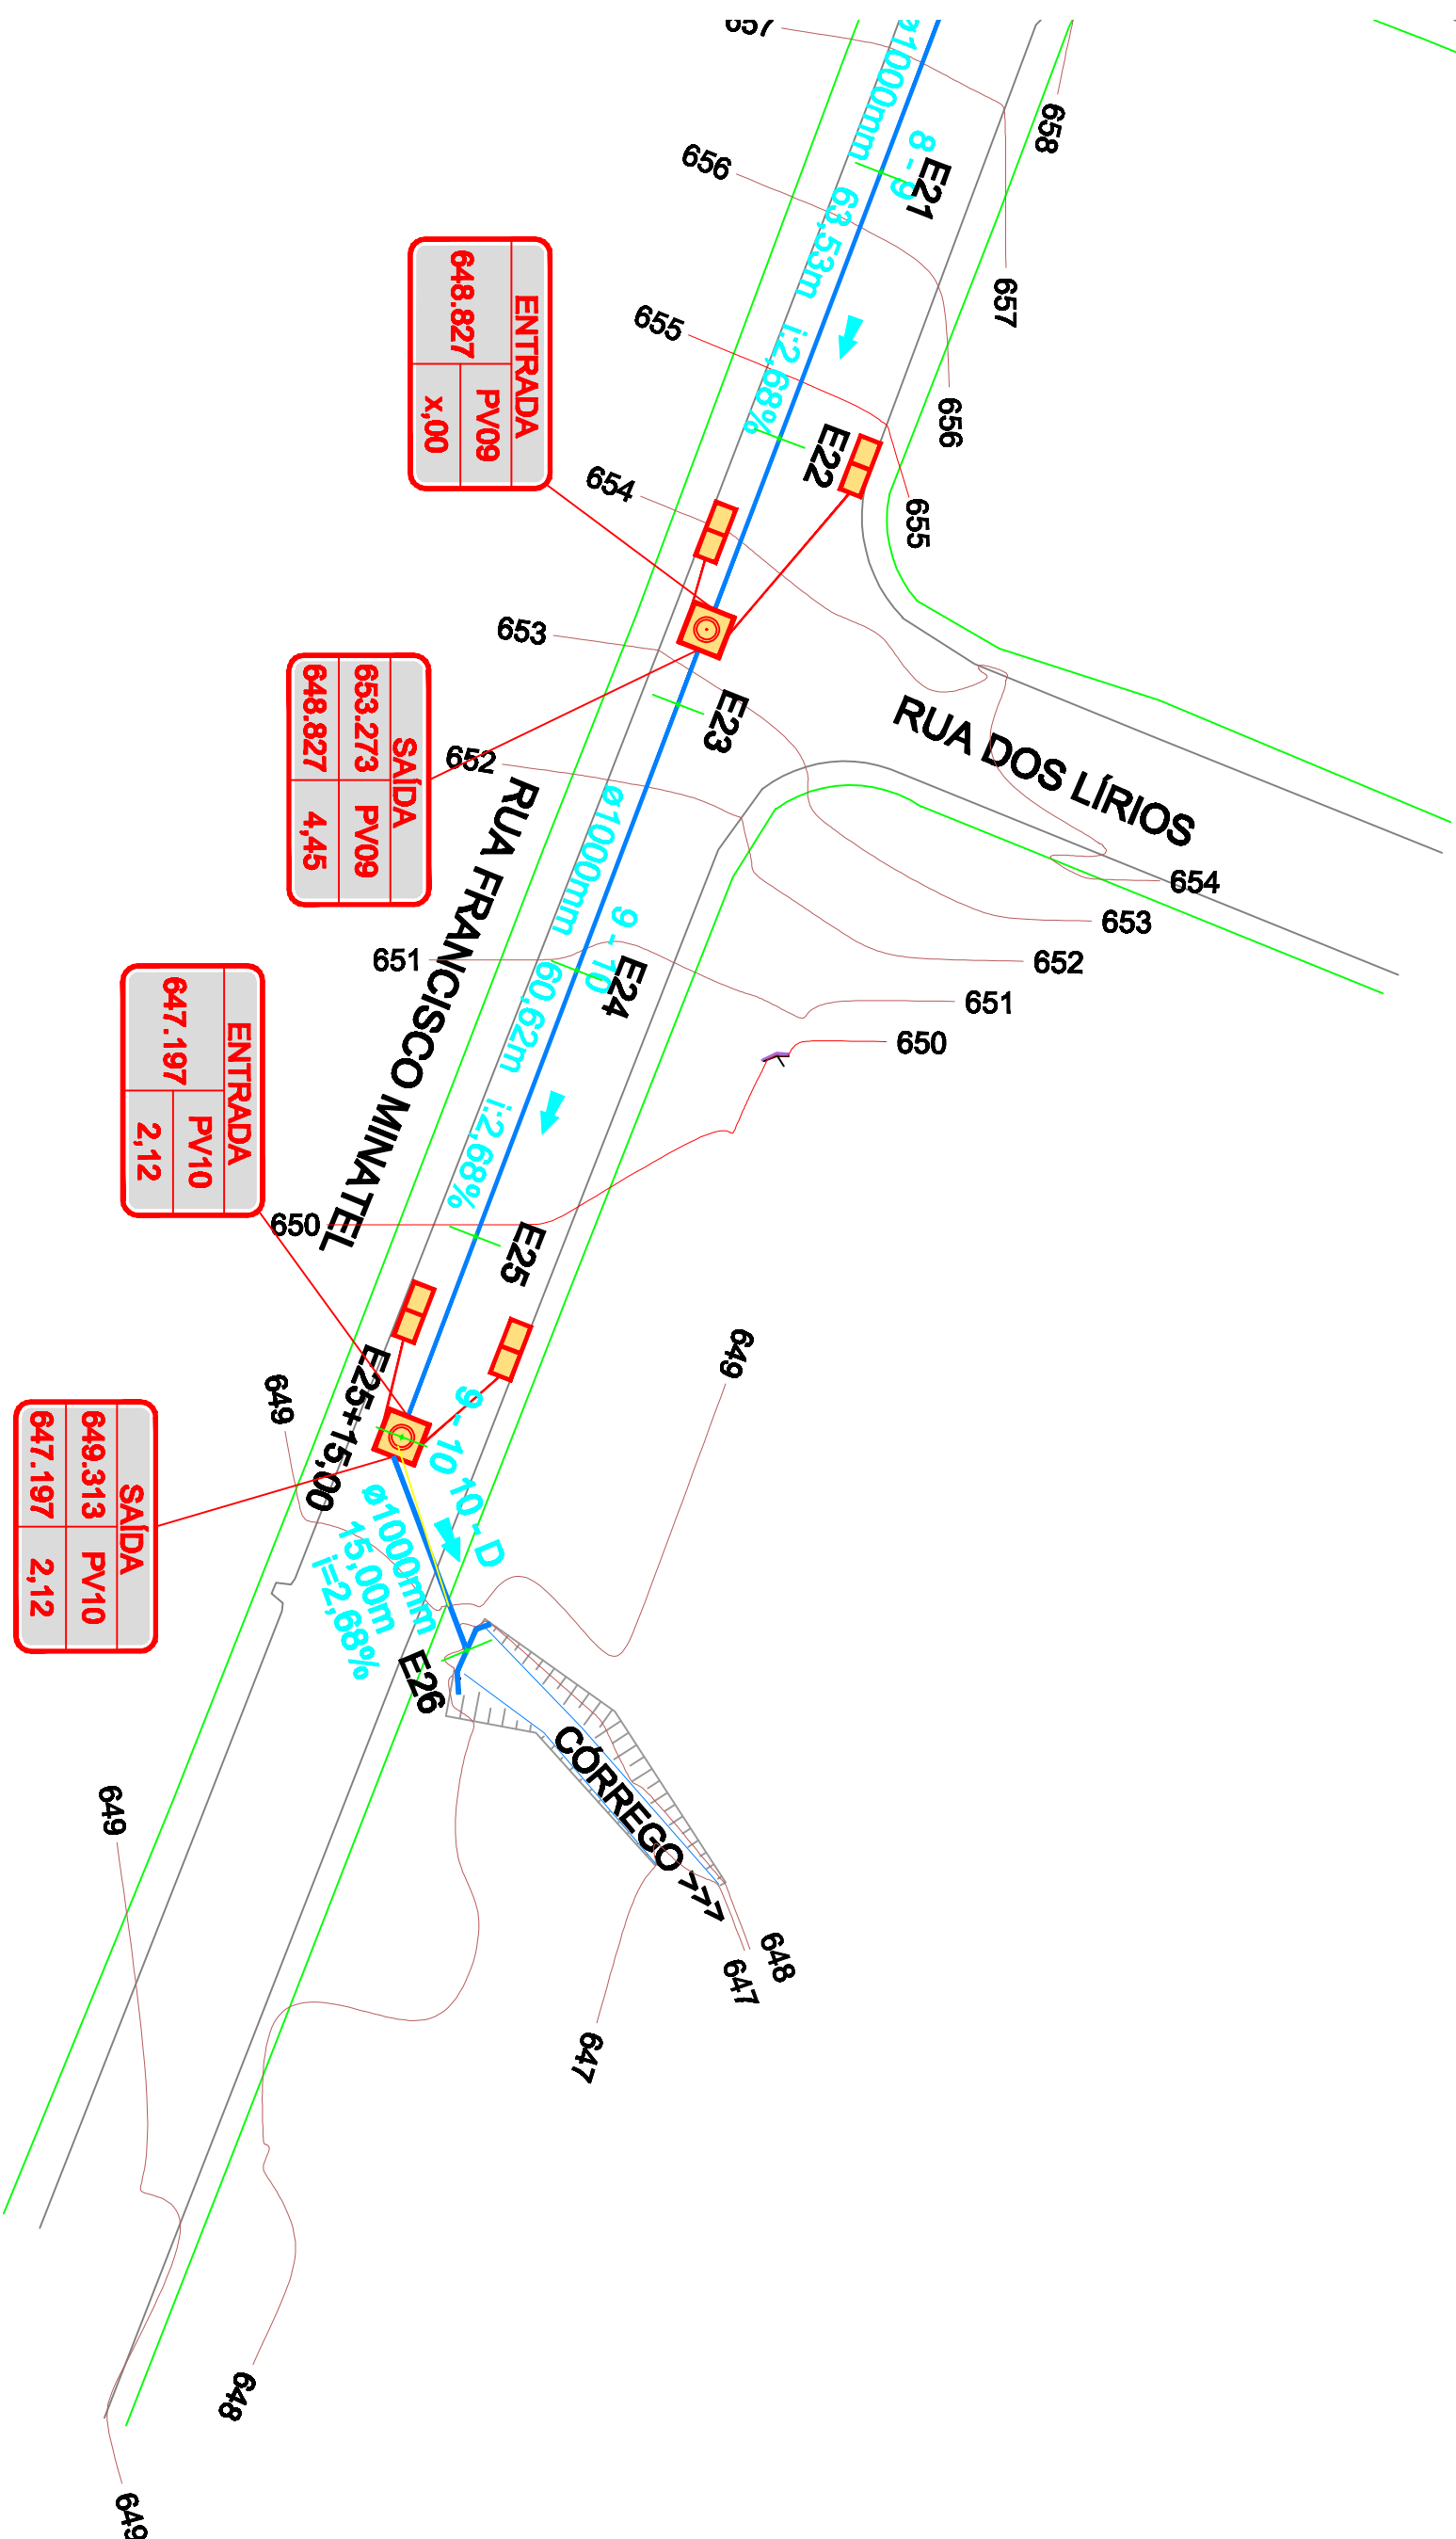

IMPLANTAÇÃO – GALERIA ÁGUA PLUVIAL
ESC. 1:500

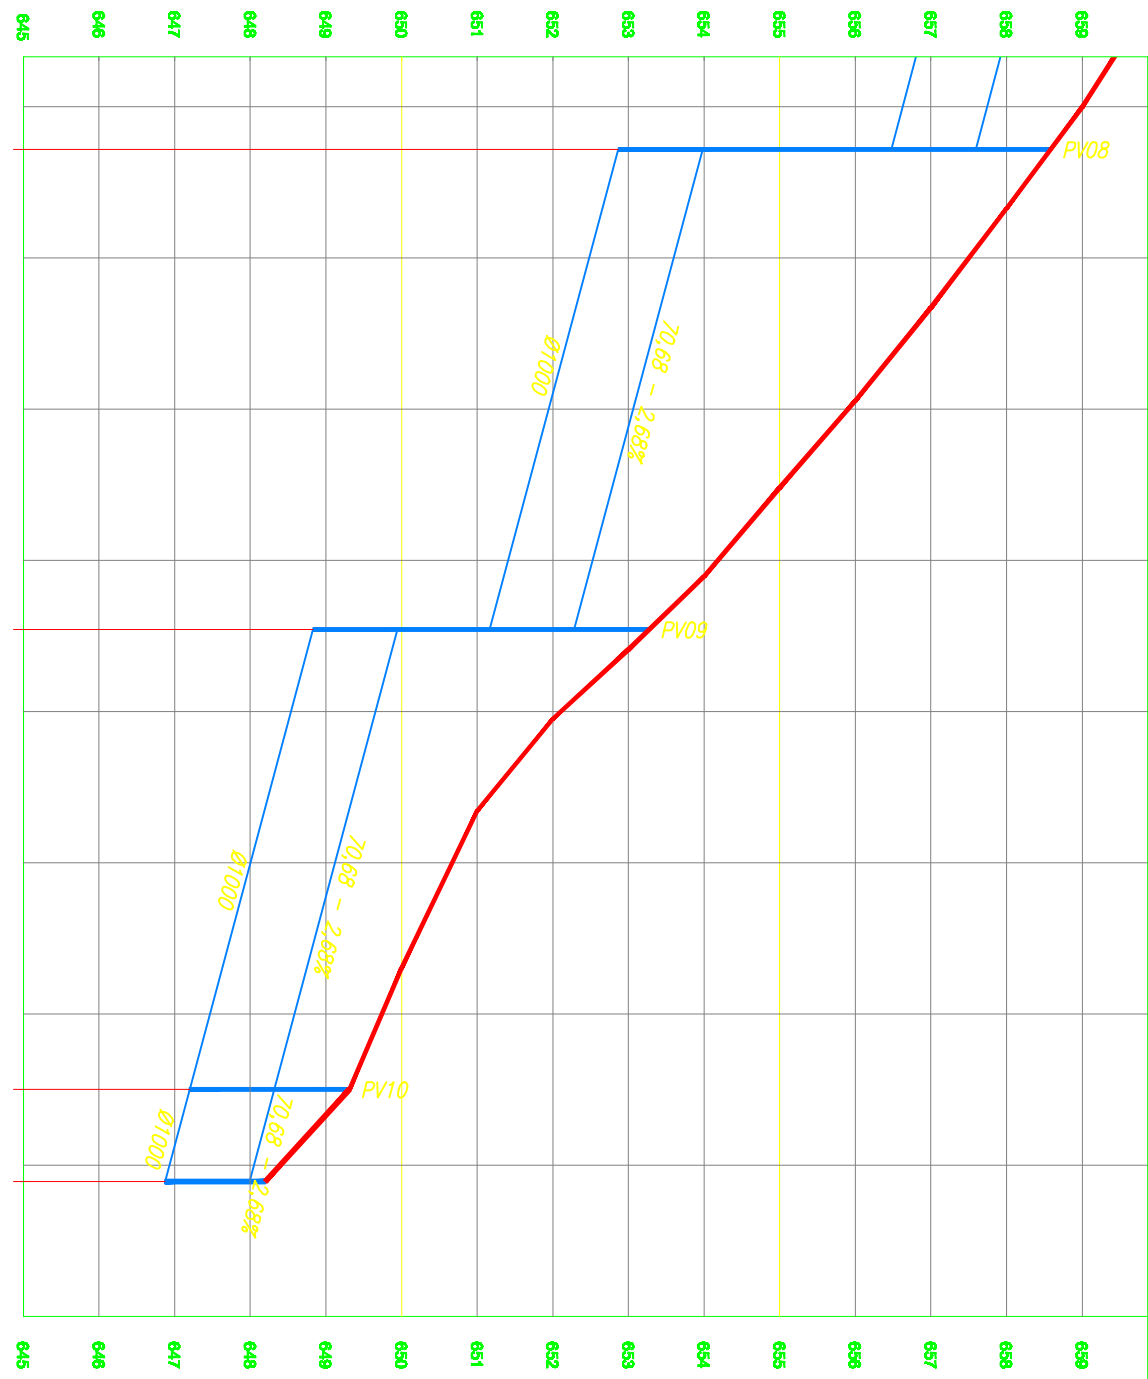


PERFIL LONGITUDINAL
ESCALA HORIZONTAL 1:100
ESCALA VERTICAL 1:1000

TABELA PARA		COR/CÓDIGO	
PLOTAGEM		ESPESSURA	
		ALTERAÇÃO	
1	0,1	BLACK	
2	0,2	BLACK	
3	0,3	BLACK	
4	0,4	BLACK	
5	0,5	BLACK	
6	0,6	BLACK	

COTA		COTA		TERRENO	
VANTAGEM		FUND. PV		COTAS (m)	
PROF.	PV	PROF.	PV	PROF.	PV
ESTACAS	ESTACAS	ESTACAS	ESTACAS	ESTACAS	ESTACAS
19+5,66	5,70	656,475	656,475	658,585	657,500
E20				655,904	
E21				654,184	
E22				652,775	
E23				652,112	
E24				650,672	
E25				649,742	
E26				648,338	
E27				648,211	
E28				648,211	
LOCALIZAÇÃO
ESC. 1:10.000

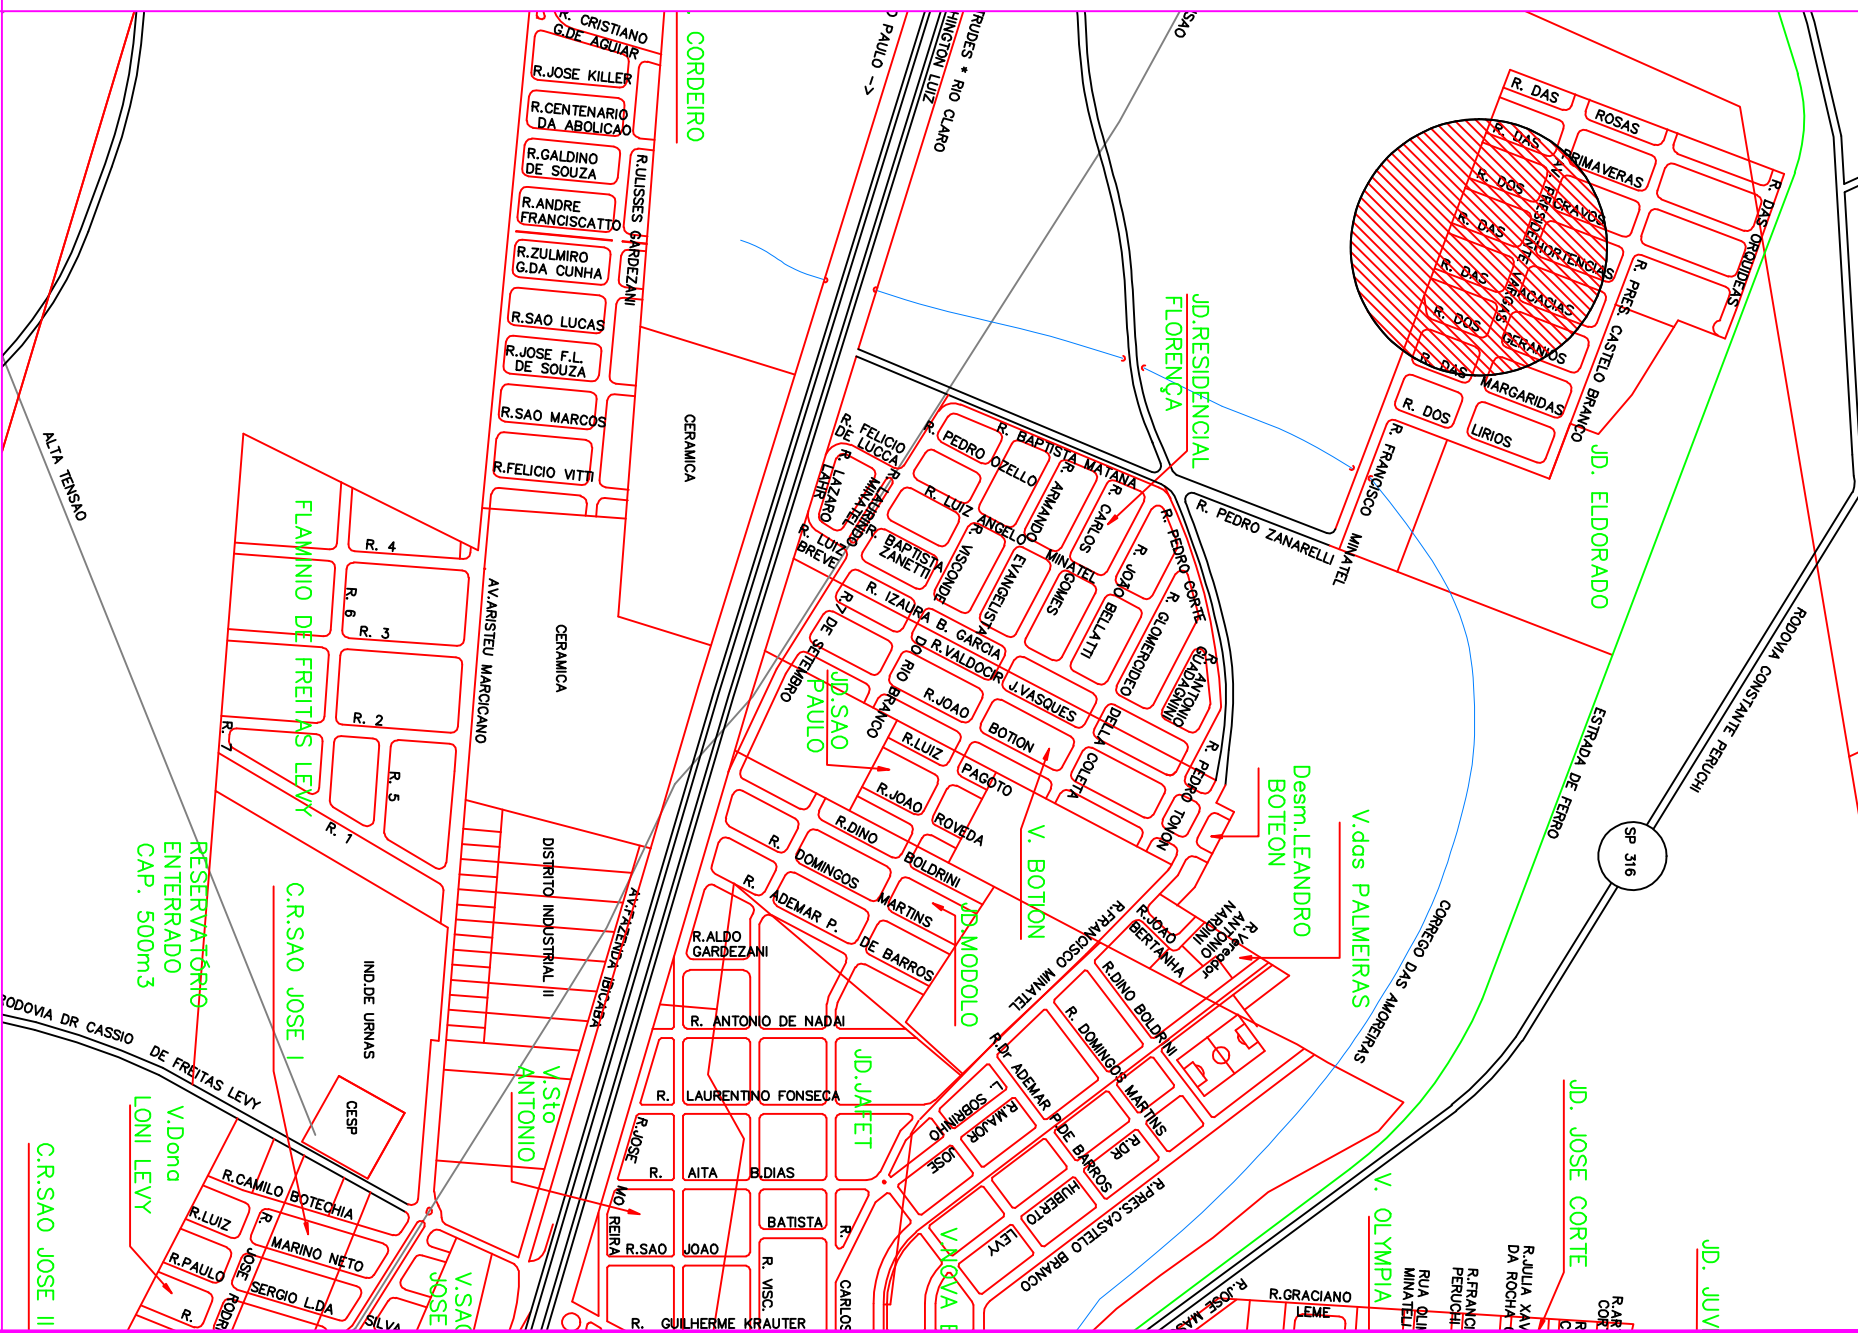

01	ADICIONADO	PV's E BL's	27/04/18
02	INICIAL		11/04/18
03	REVISÃO		



OBRA :
MICRO DRENAGEM URBANA – JARDIM ELDOorado

CLIENTE :
PREFEITURA MUNICIPAL DE CORDEROPOLIS

DETALHADOS :
IMPLANTAÇÃO GALERIA ÁGUA PLUVIAL
PERFIL LONGITUDINAL

PROJ. TÉCNICO:	DATA:	PROJETO:
ENG. A.R.GAHO	27 / 04 / 2018	HIDRAULICO
ESCALAS:	REVISÃO:	FOLHA:
INDICADAS	01	03
DESENHISTA:	ARQUIVO:	05
RENATO FERNANDES	051-D-1696-12-001	

ESTE PROJETO É PROPRIEDADE INTELECTUAL DE SEUS AUTORES, PODENDO SER UTILIZADO SOMENTE DE ACORDO COM OS LIMITES CONTRATUAIS. PORTANTO É VERDADELA SUA UTILIZAÇÃO EM PARTE OU NO TODO SEM EXPRESSA AUTORIZAÇÃO DOS MESMOS.

Observações:
1 – As demais cores não sofrem alterações e devem ser configuradas com espessura de 0,18mm.
2 – Todas as penas devem conter 100% de pigmentação.