




ELEVAÇÃO 1  
ESCALA 1:100

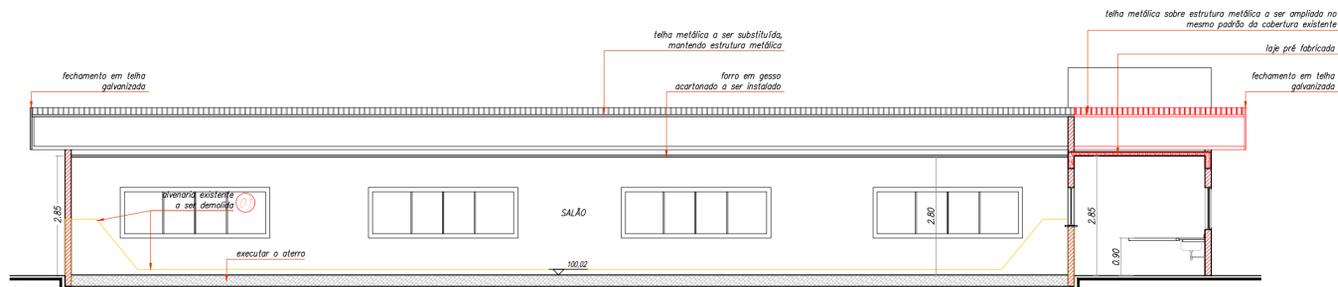


CORTE AA  
ESCALA 1:100

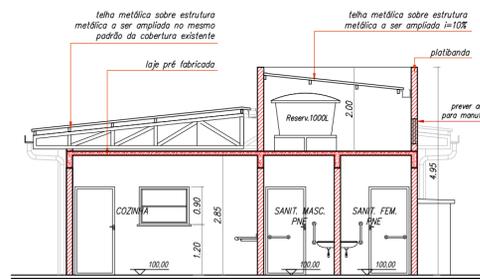

CORTE BB  
ESCALA 1:100

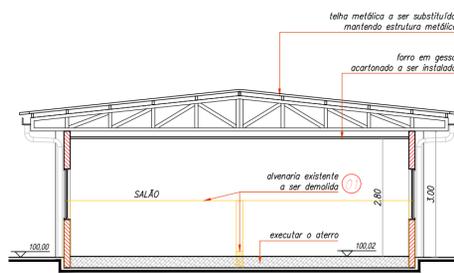

CORTE CC  
ESCALA 1:100

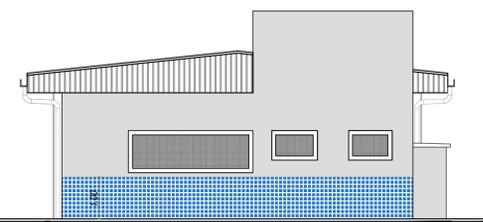

ELEVAÇÃO 2  
ESCALA 1:100

LEGENDA

- EXISTENTE
- CONSTRUIR
- DEMOLIR

REVISÃO	DETALHADOS	DATA	VISTO




PREFEITURA MUNICIPAL DE  
**CORDEIRÓPOLIS**

ARQUIVO:  
SMOP.DU.CORTE.

FOLHA:  
**2/4**

OBRA: REFORMA DE ADPTAÇÃO DO CAMPO DE BOCHA JARDIM JUVENTUDE  
PARA CENTRO RECREATIVO E ESPOTIVO  
LOCAL: RUA BRAZ OLIVATO - JARDIM JUVENTUDE  
PROPRIETÁRIO: PREFEITURA MUNICIPAL DE CORDEIROPOLIS  
PROPRIETÁRIO: PREFEITURA MUNICIPAL DE CORDEIROPOLIS  
ESCALAS: INDICADAS

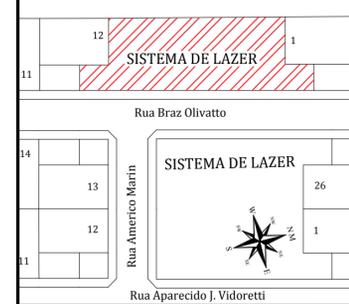

PREFEITO MUNICIPAL:  
JOSÉ ADINAN ORTOLAN

ÁREAS	M <sup>2</sup>
EXISTENTE	205,74 m <sup>2</sup>
Á AMPLIAR	27,89m <sup>2</sup>
TOTAL	233,63m <sup>2</sup>

RESPONSÁVEL TÉCNICO:  
BENEDITO APARECIDO BORDINI  
ENGENHEIRO CIVIL  
CREA: 060.057.199-8

ART. N° 28027230200361831

APROVAÇÕES: