




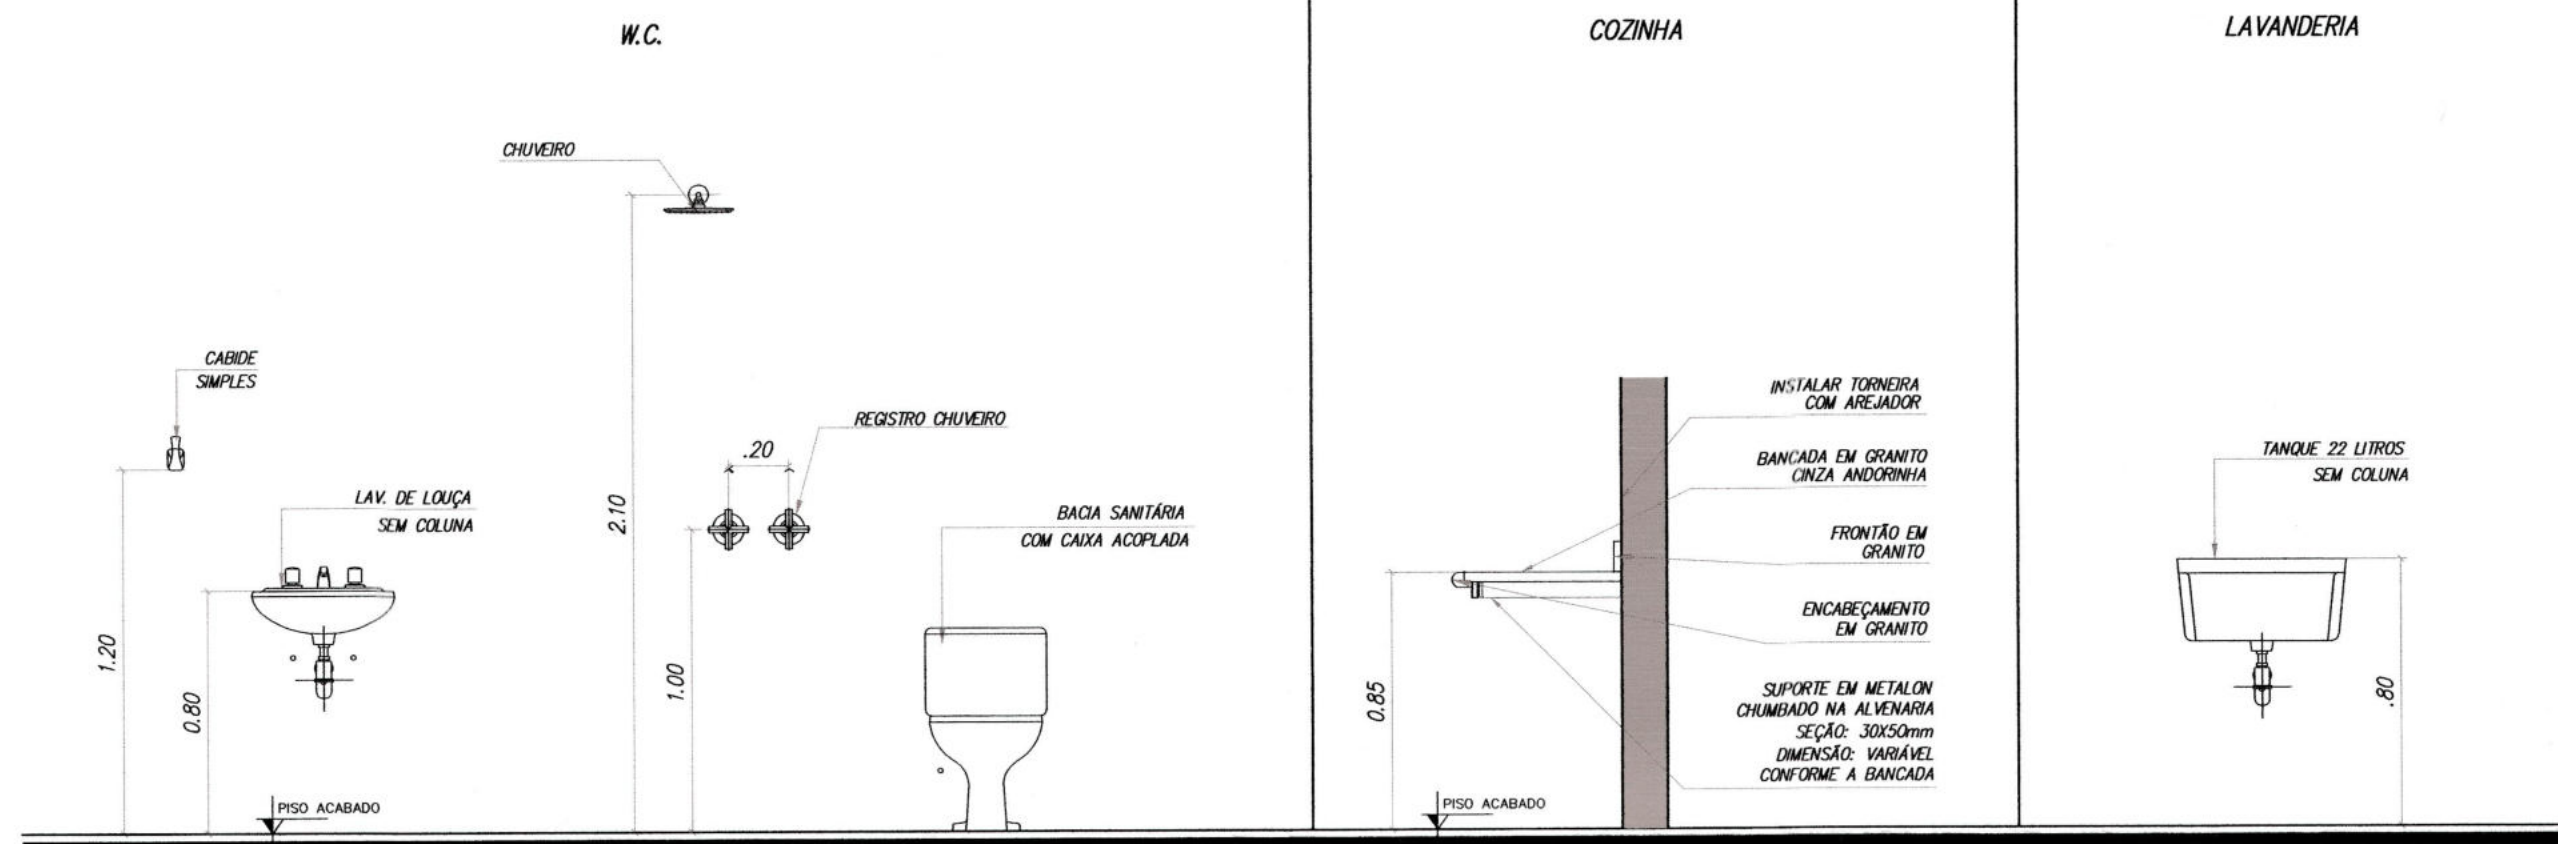


DETALHES GENÉRICOS DAS PEÇAS SANITÁRIAS
ESC. 1:25

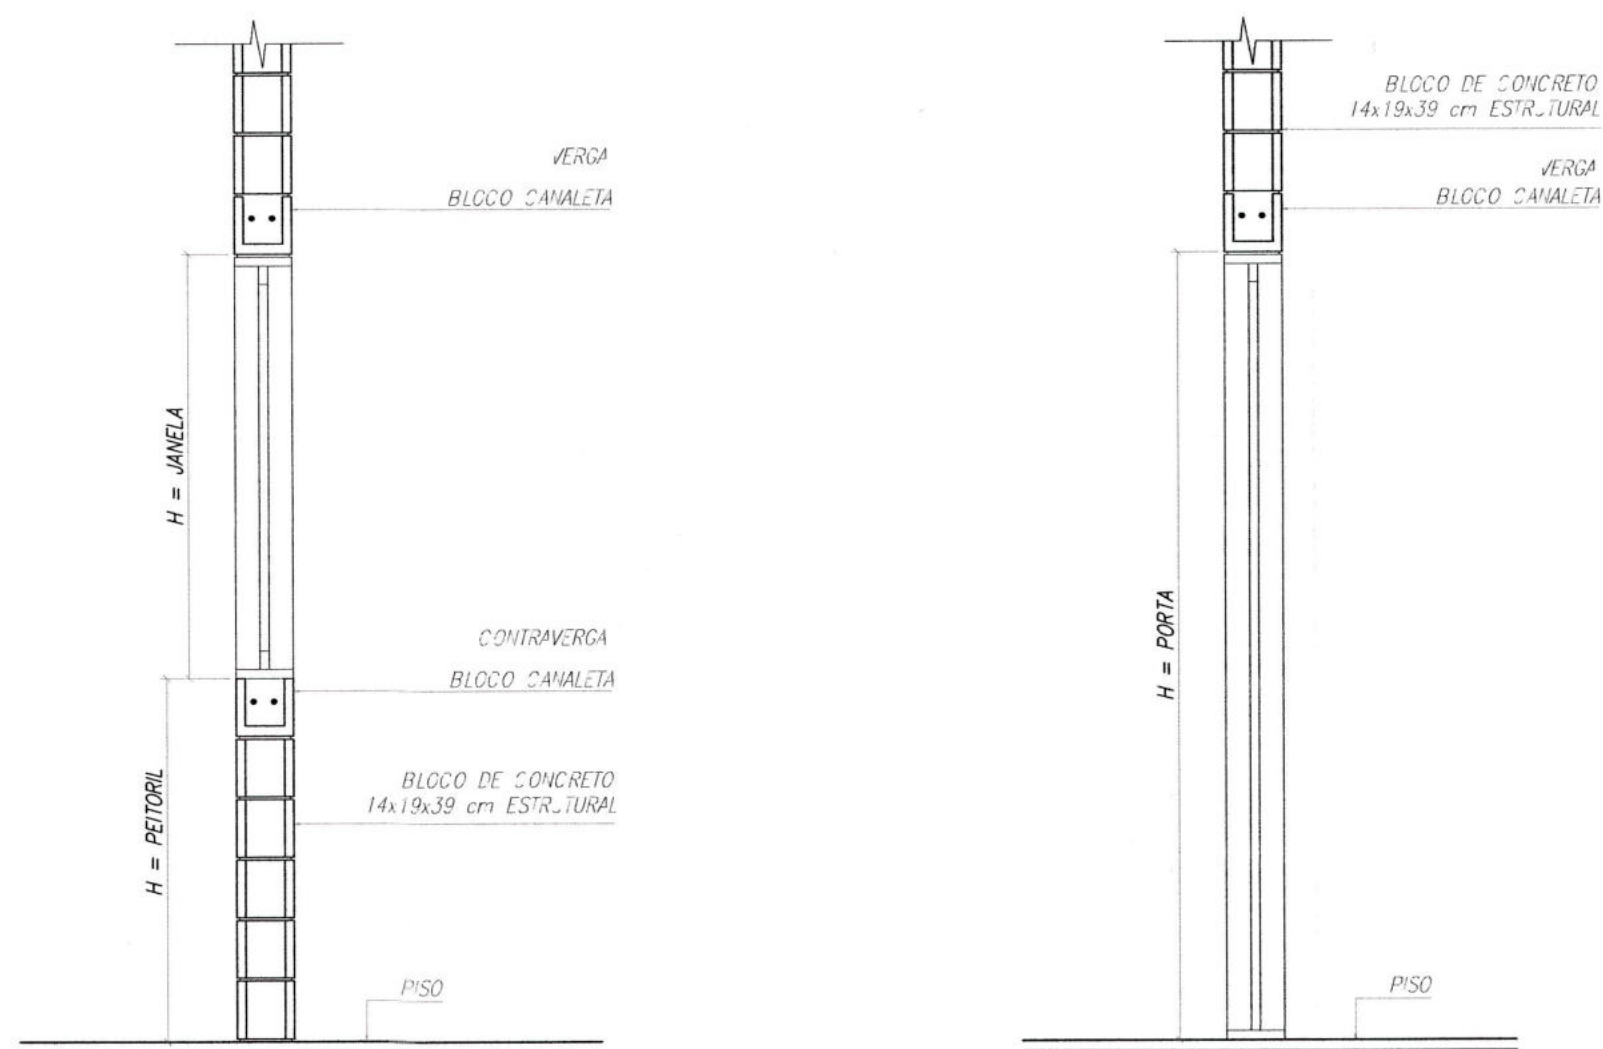


DETALHES DOS CAIXILHOS
ESC. 1:25

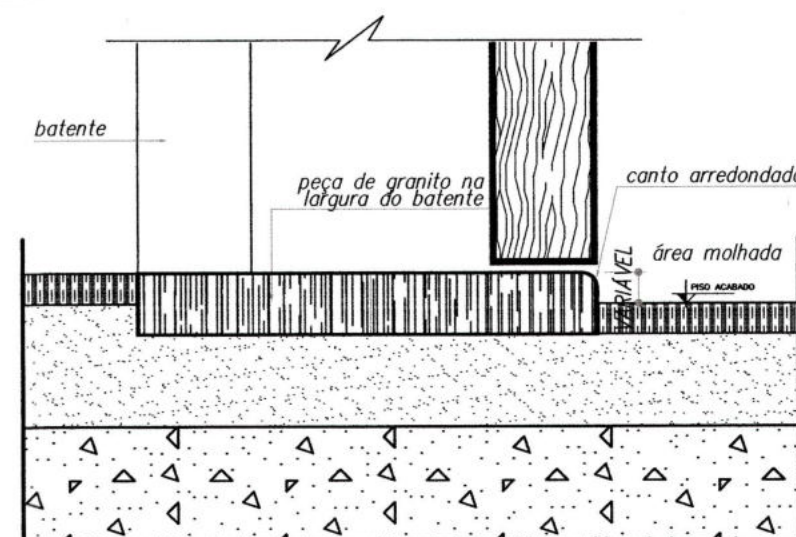

DETALHES DO RODAPÉ
SEM ESCALA

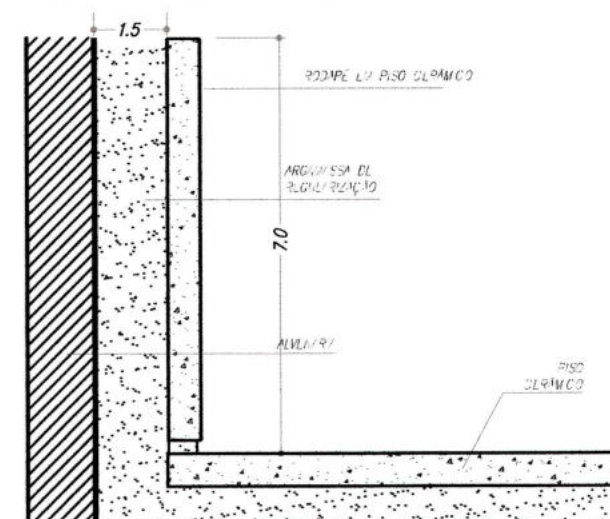

DETALHES DO RODAPÉ
SEM ESCALA

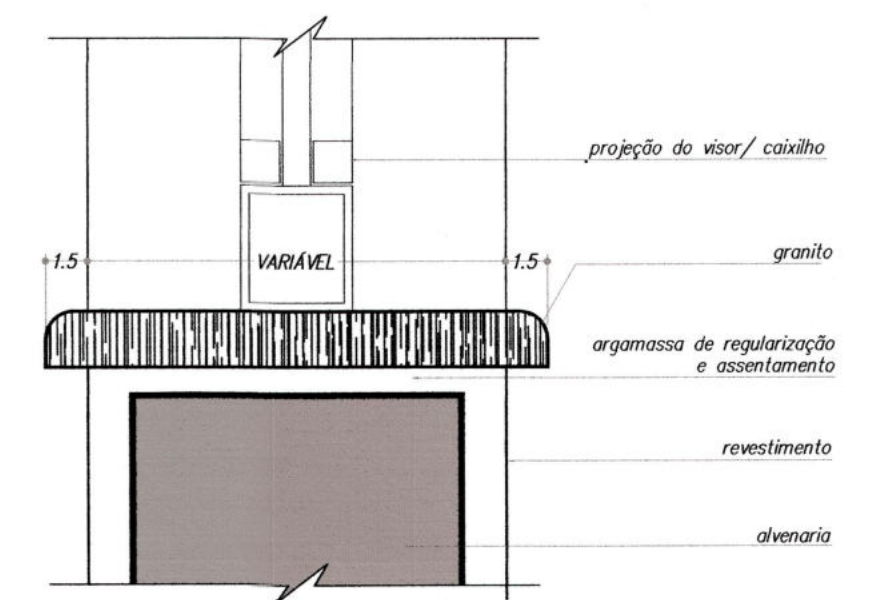

DETALHES
SEM ESCALA

REVISÃO	F. 139	DATA	VISTO
---------	--------	------	-------



CORDEIRÓPOLIS - SP

Praça Francisco Orlando Stocco-35-Centro
Fone (019) 3556.9900 - C.P. 18 - CEP 13490-970
Administração - 2017 / 2020:
José Adinan Ortolan e Fátima Marina Celin

SMJC

Secretaria Municipal de
Justiça e Cidadania

OBRA: PRÓ MORADIA - RESIDÊNCIA UNIFAMILIAR

Proprietário: PREFEITURA MUNICIPAL DE CORDEIRÓPOLIS

Projeto: Arquitetônico

Detalhados: Detalhes

FOLHA: 4/8

DECLARO QUE A APROVAÇÃO DO PROJETO PELA PREFEITURA MUNICIPAL NÃO IMPLICA NO RECONHECIMENTO DO DIREITO DE PROPRIEDADE DO TERRENO.

PREFEITO MUNICIPAL:
JOSÉ ADINAN ORTOLAN
RG n. 18.129.976-8 SSP/SP
CPF n. 110.195.488-43

RESPONSÁVEL TÉCNICO:
Marcelo José Coghi
ENG. CIVIL - CREA/SP 060124407-4
SECRET. MUN. DE OBRAS E PLANEJAMENTO
PREFEITURA MUNICIPAL DE CORDEIRÓPOLIS

ART. N.º 28027230200634139

APROVAÇÕES:

Prefeitura Municipal de Cordeirópolis
Secretaria de Obras e Planejamento

APROVADO

Em 15 JUN 2020

Assinatura

Benedito Ap. Bordini
Eng.º Civil CREA/SP 06005711998
Diretor de Urbanismo
Sec. de Obras e Planejamento
Pref. Mun. de Cordeirópolis