




Armação da Laje da Piscina
Nível -2,00 Esc. 1:50

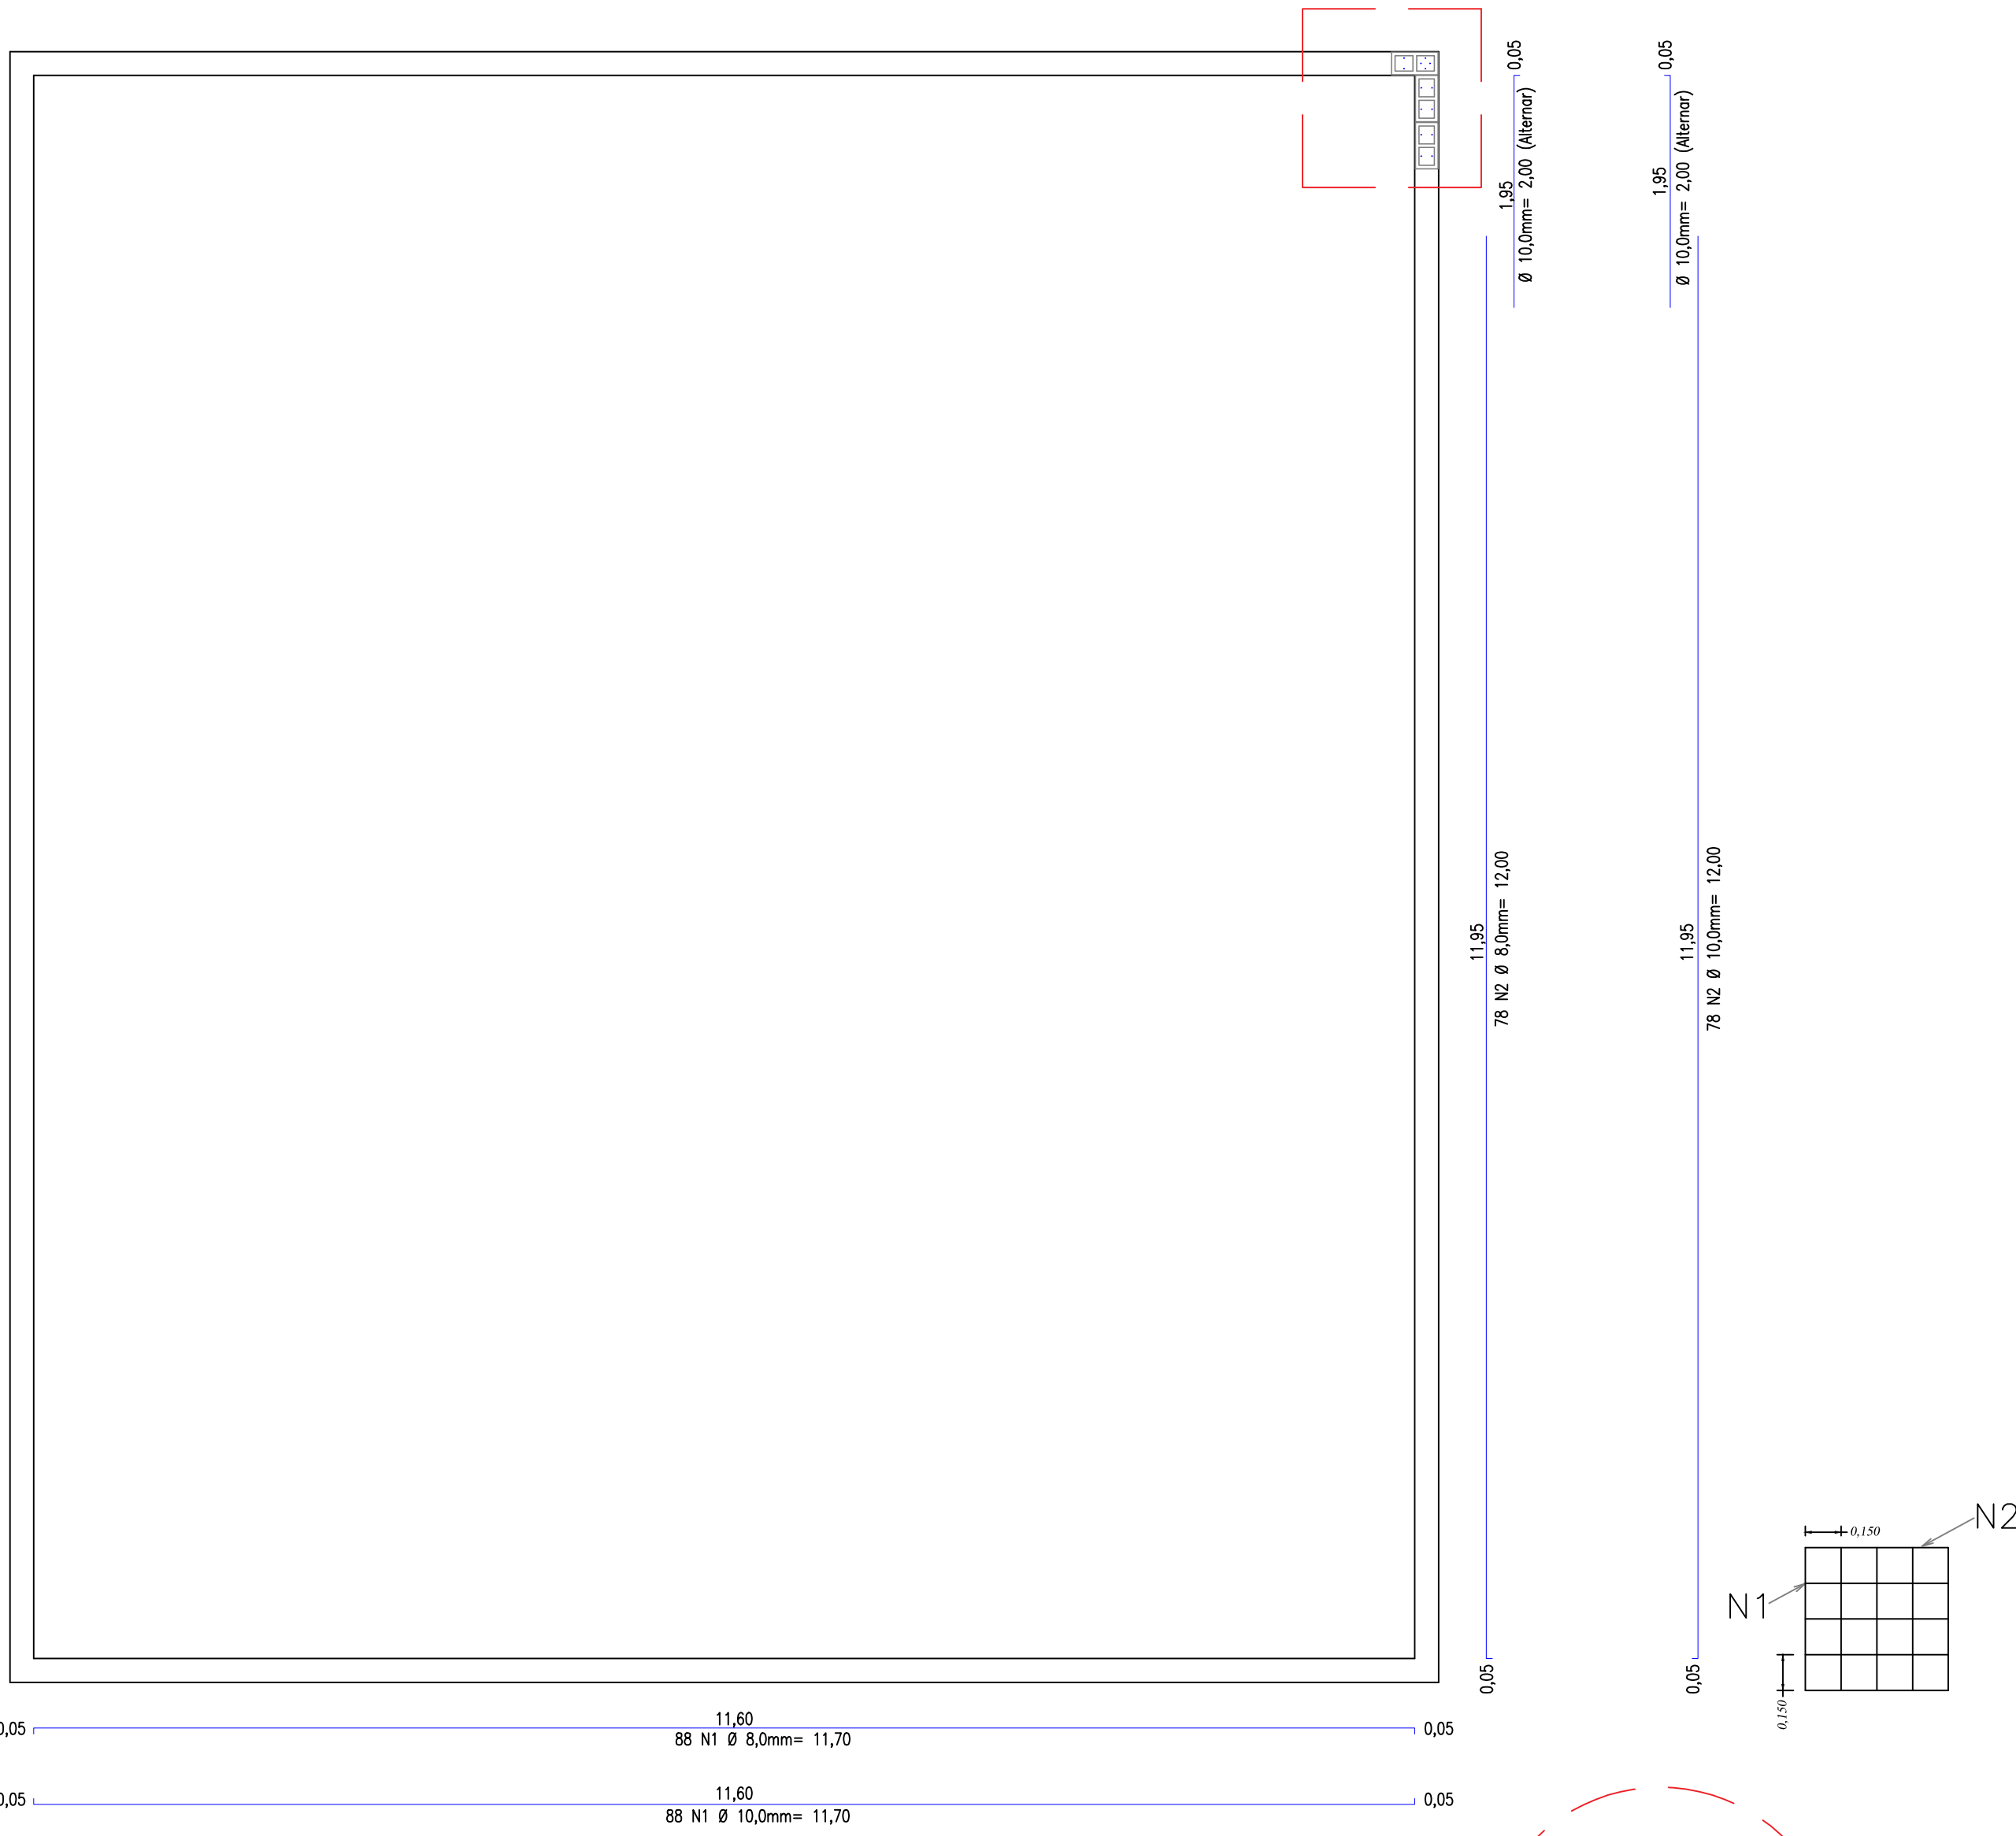


Armação da Laje da Piscina
Nível -1,40 Esc. 1:50

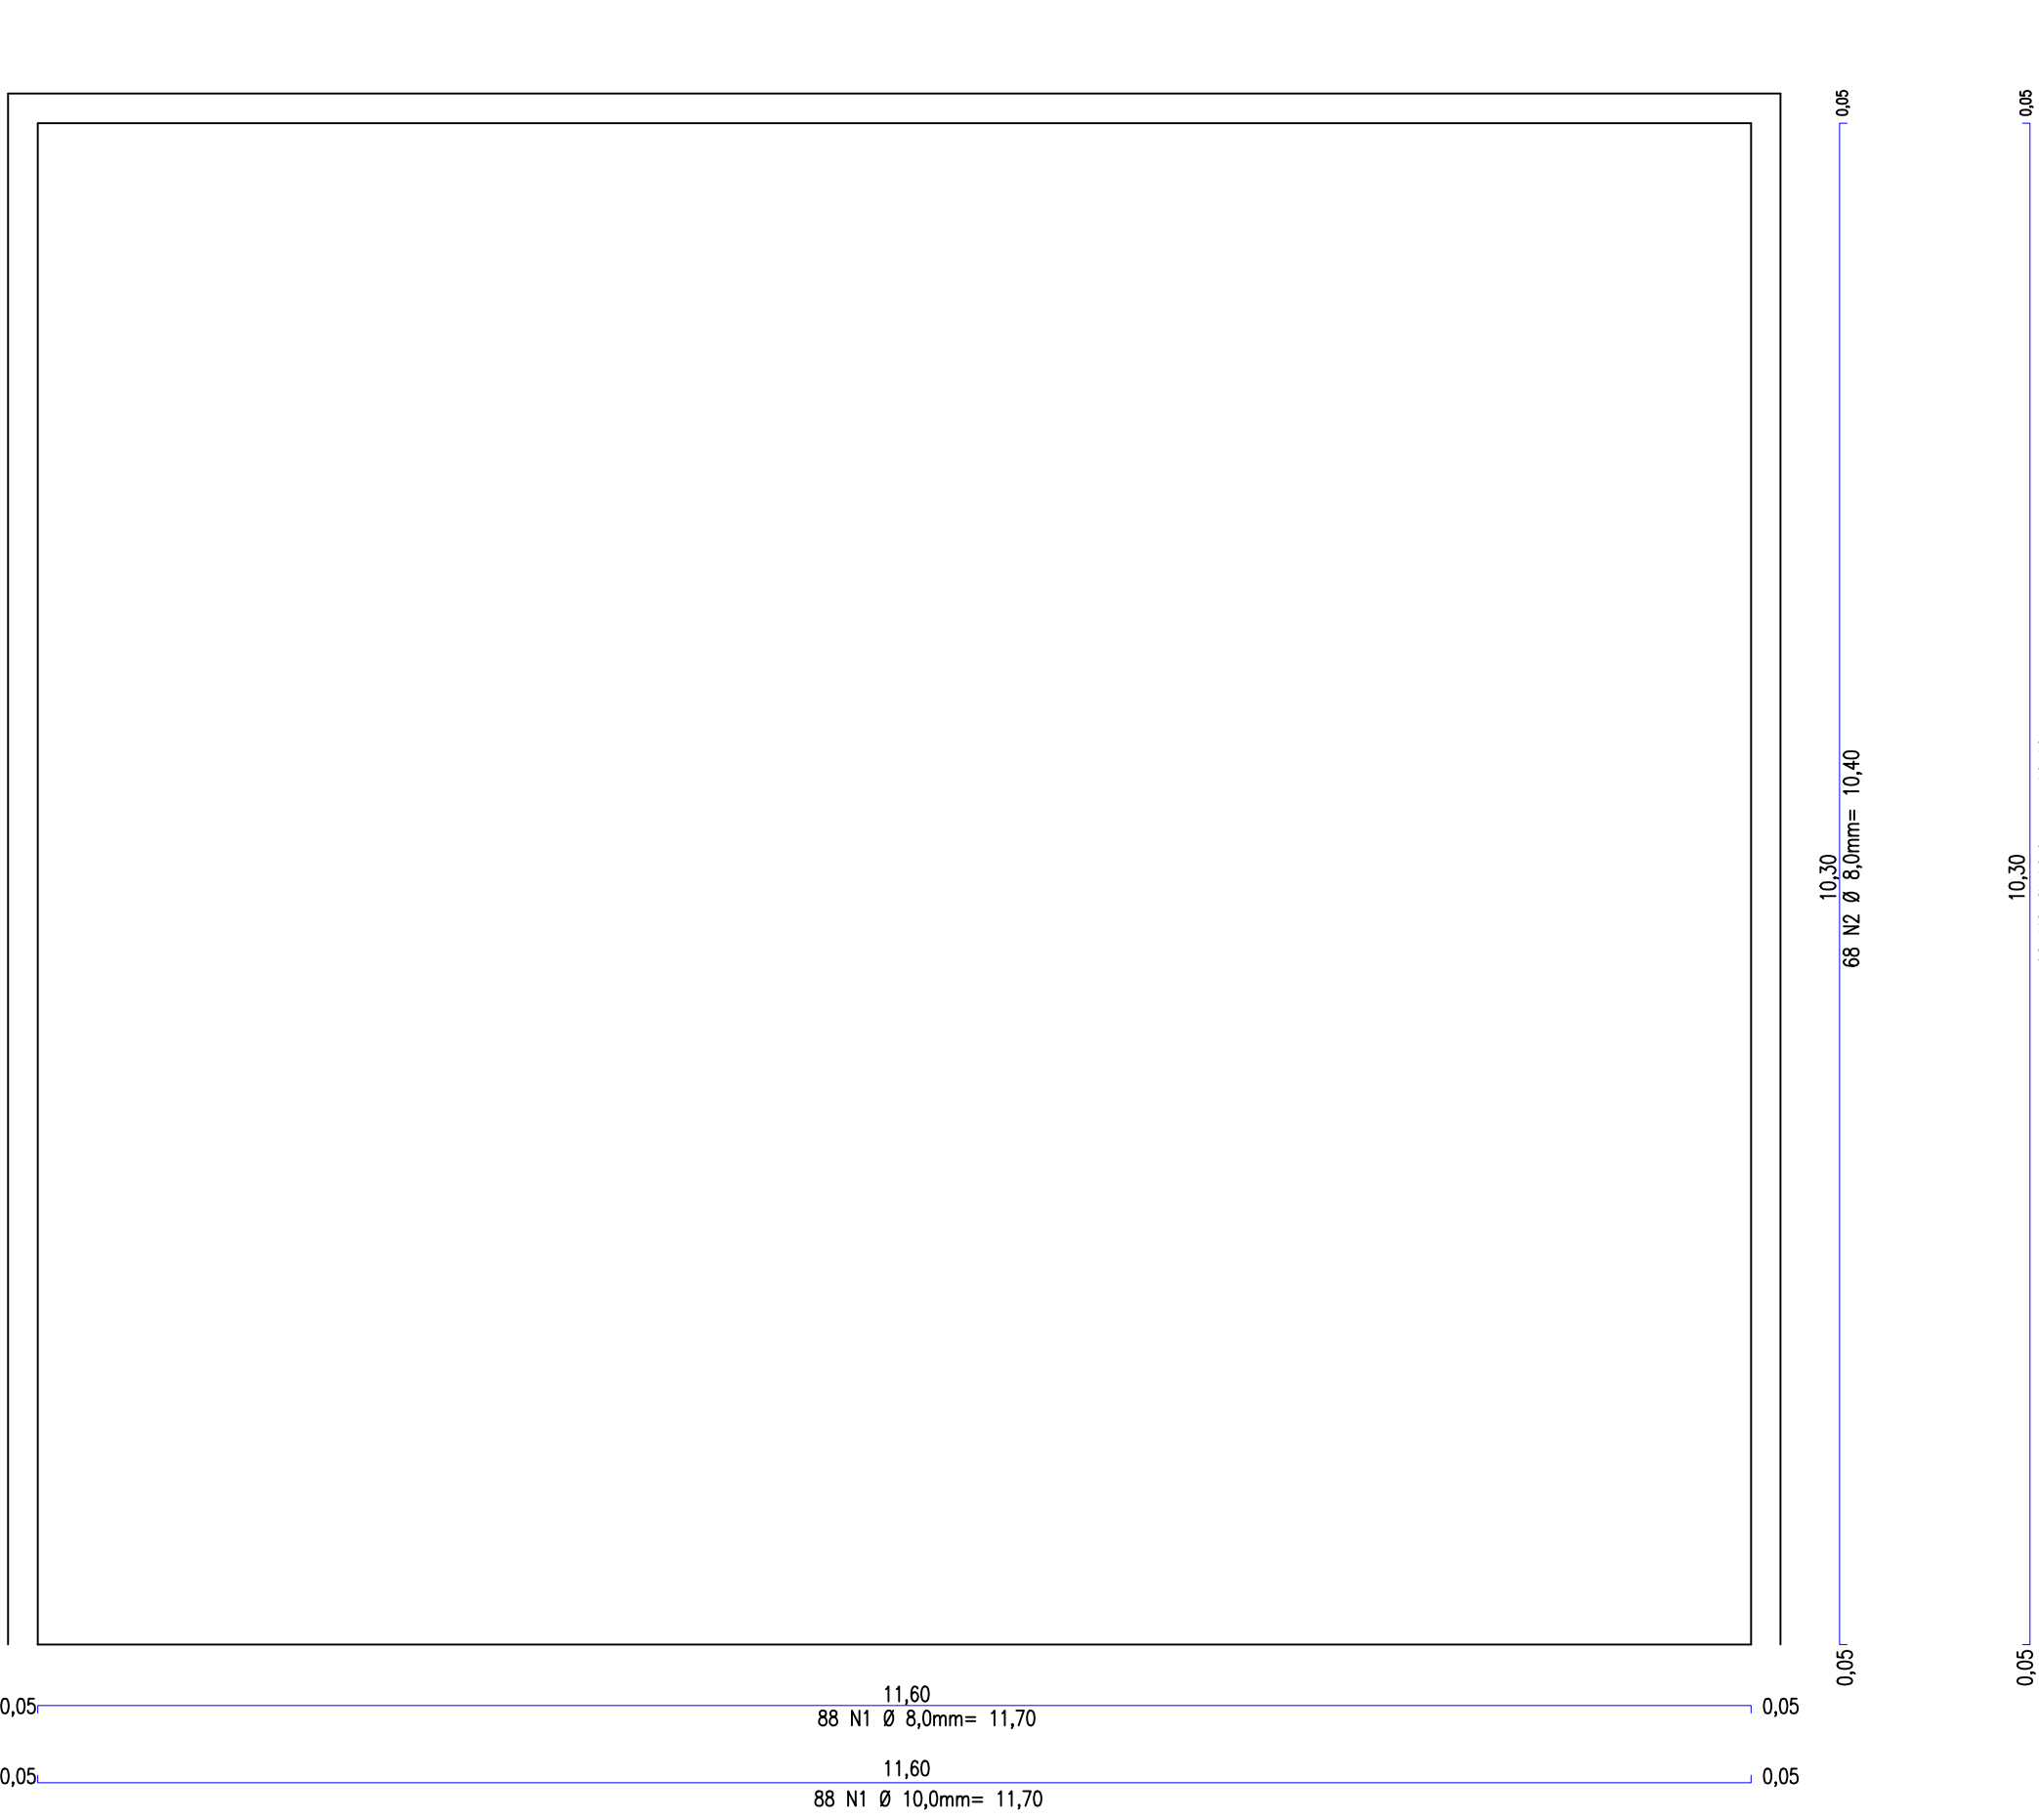


Detalhamento Bloco com ferragem
Vista Superior Esc. 1:10

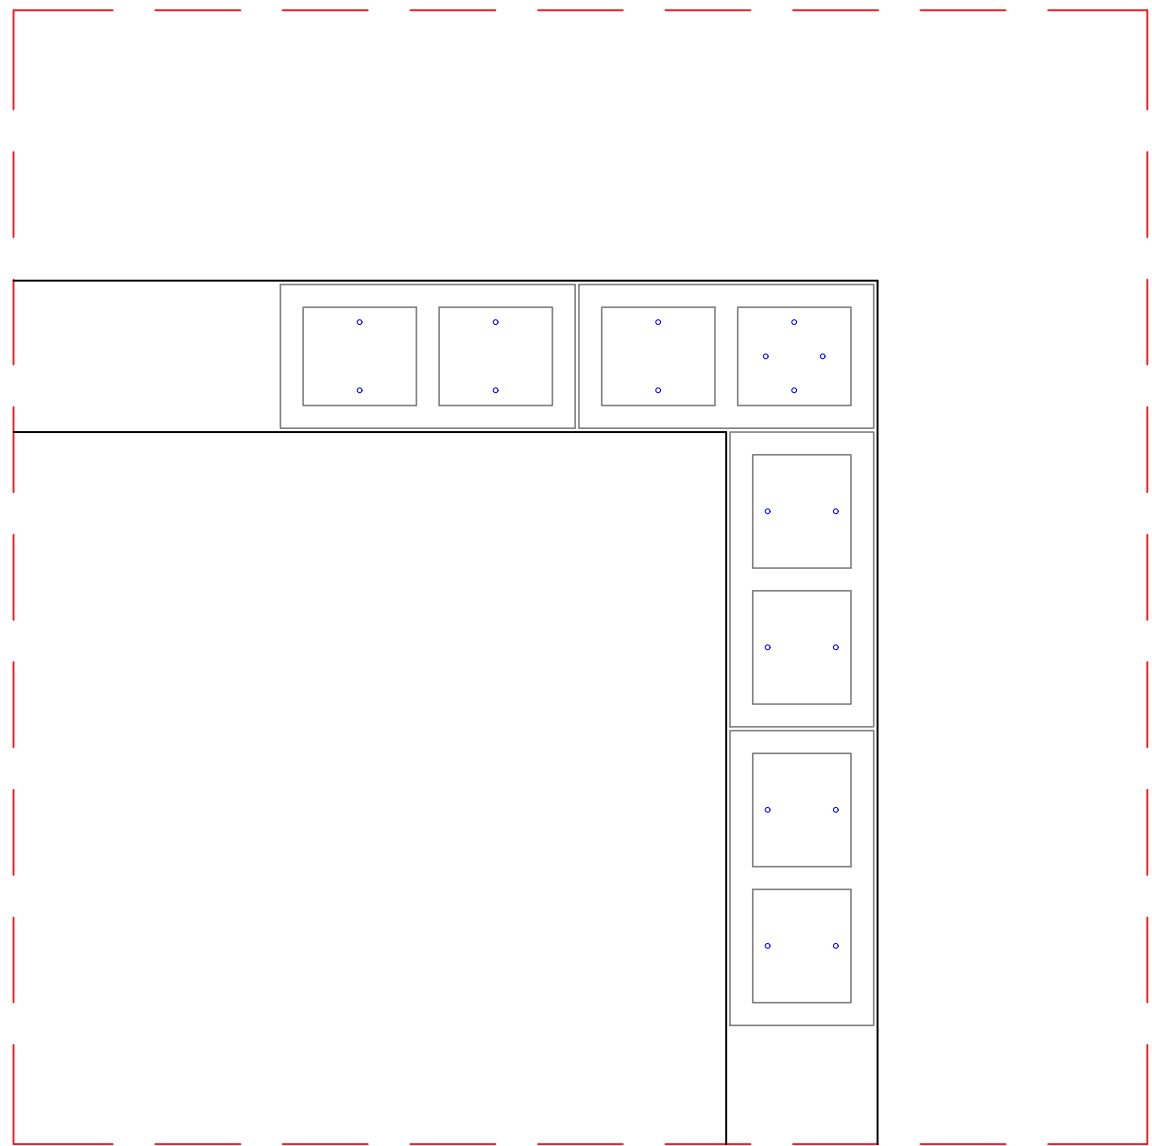


Detalhamento Bloco com ferragem
Vista Frontal Esc. 1:10

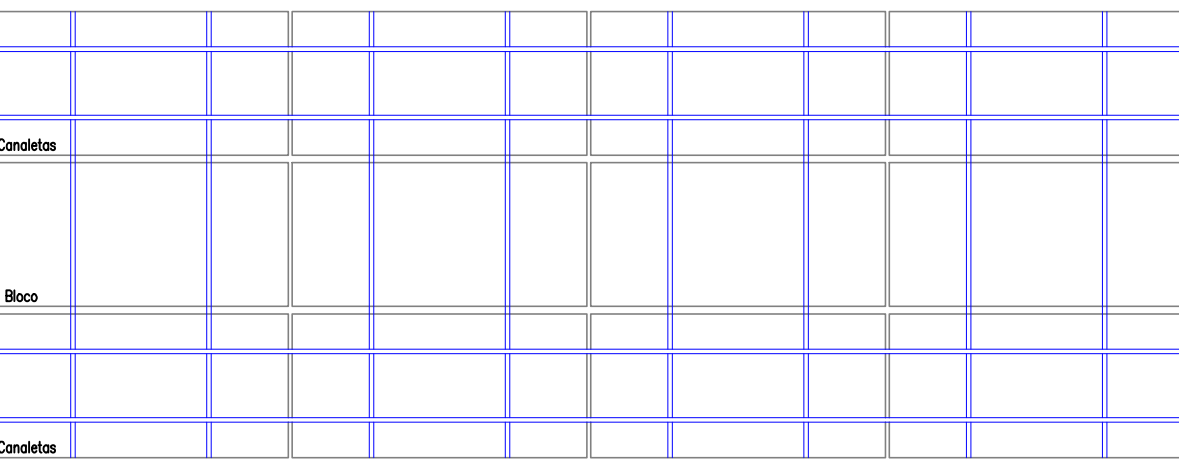

Corte esquemático
Esc. 1:25

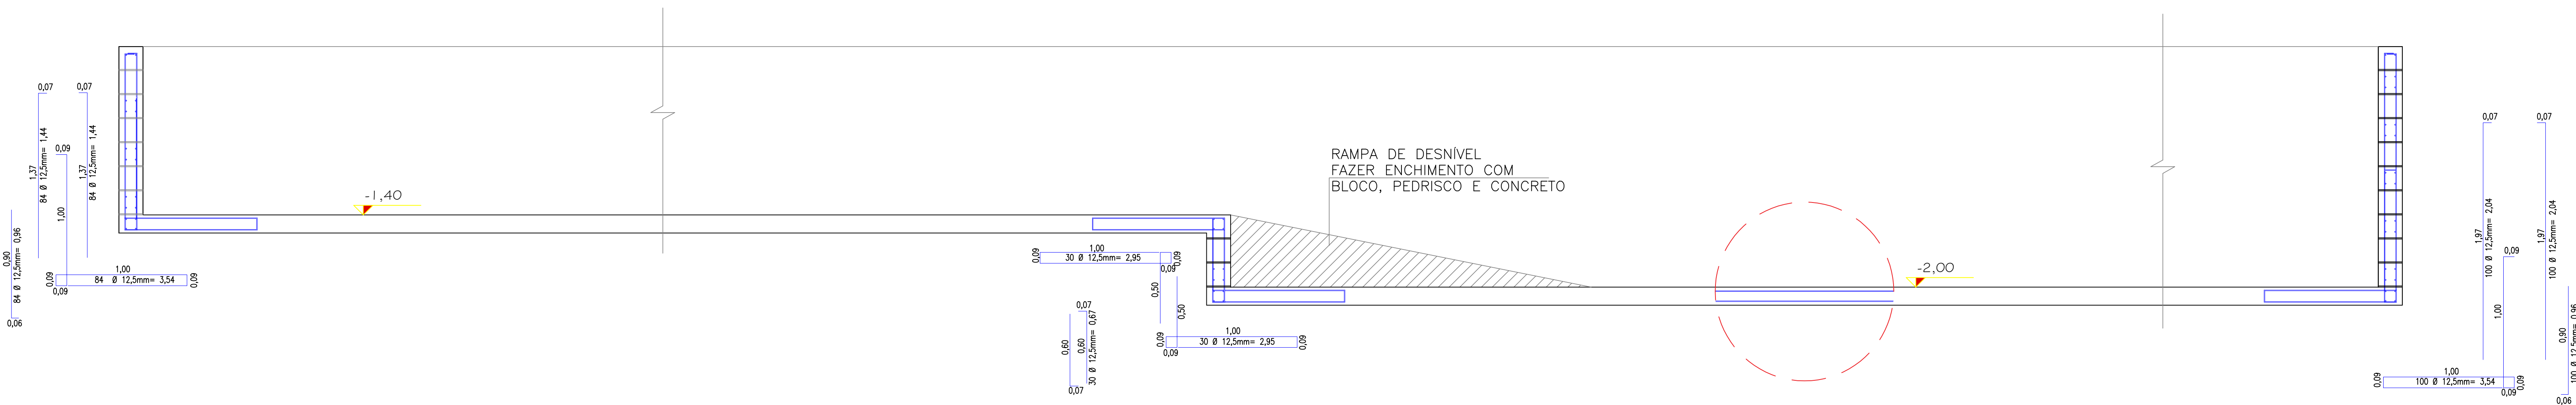

Armadura Lateral
Esc. 1:50

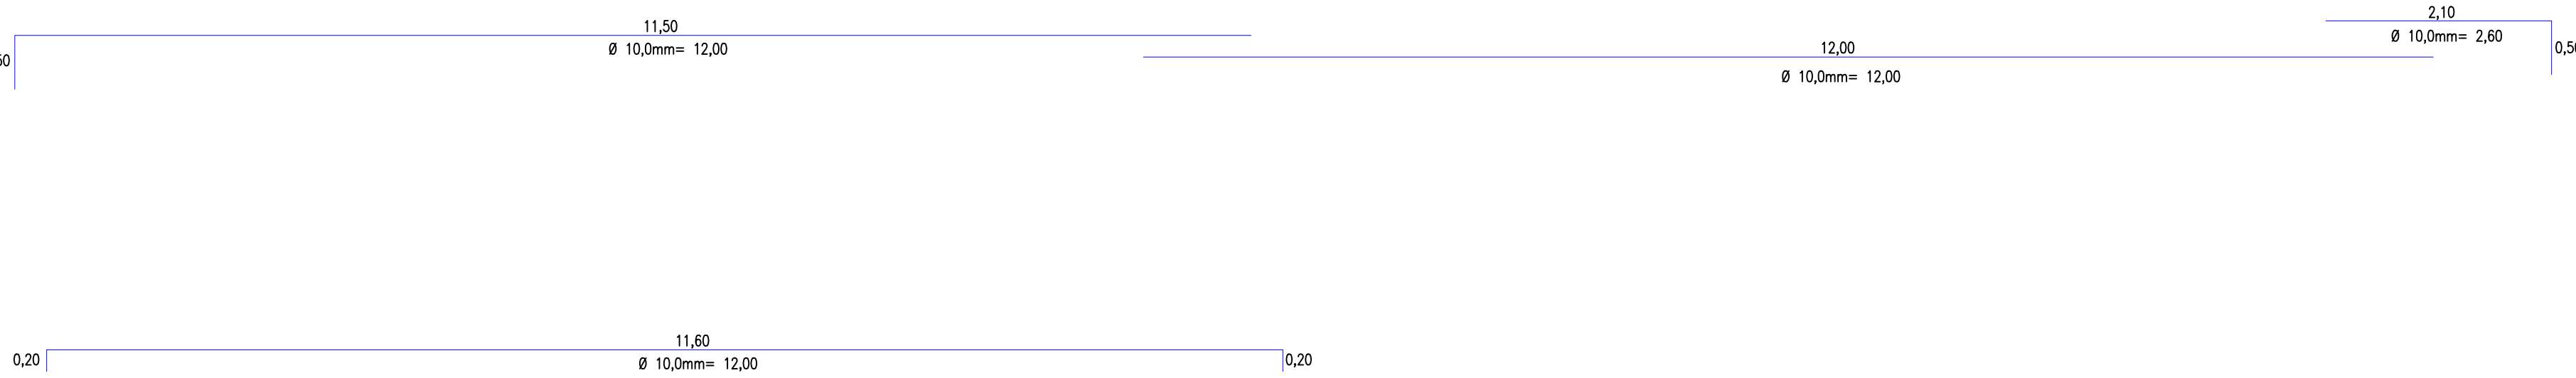

Ø	Comprimento Total Pilares
8,0	3.864,00 m
10,0	4.848,00 m
12,0	3.420,00 m