


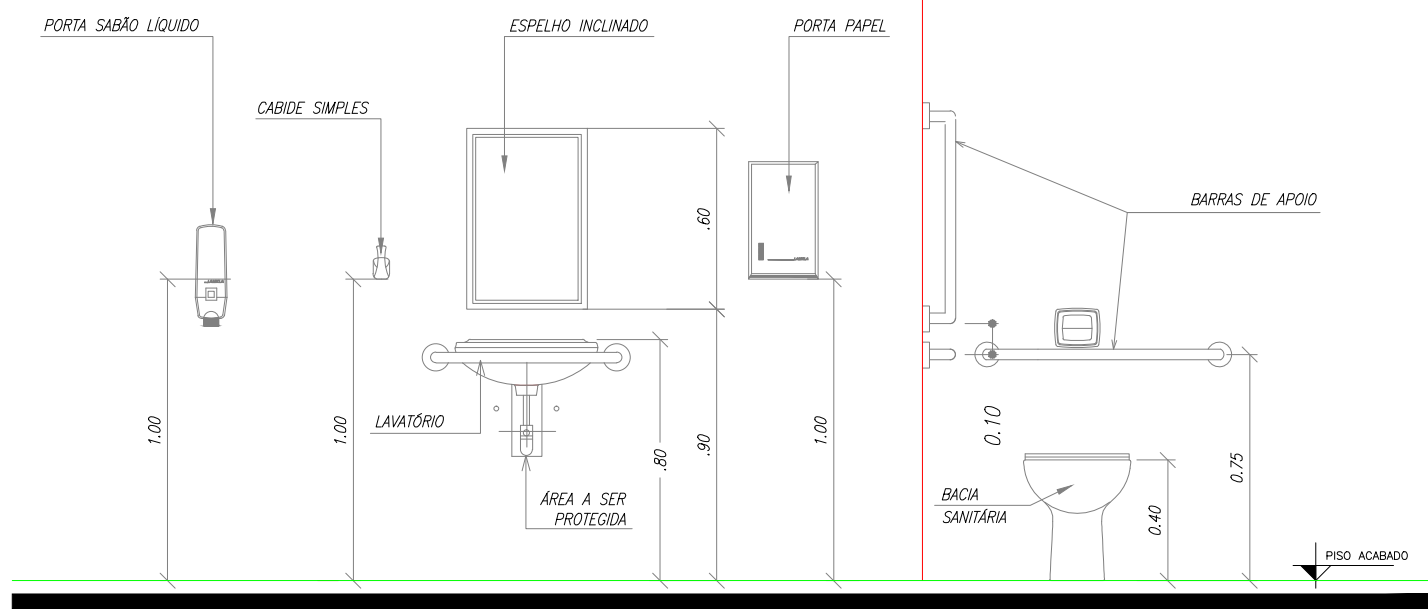


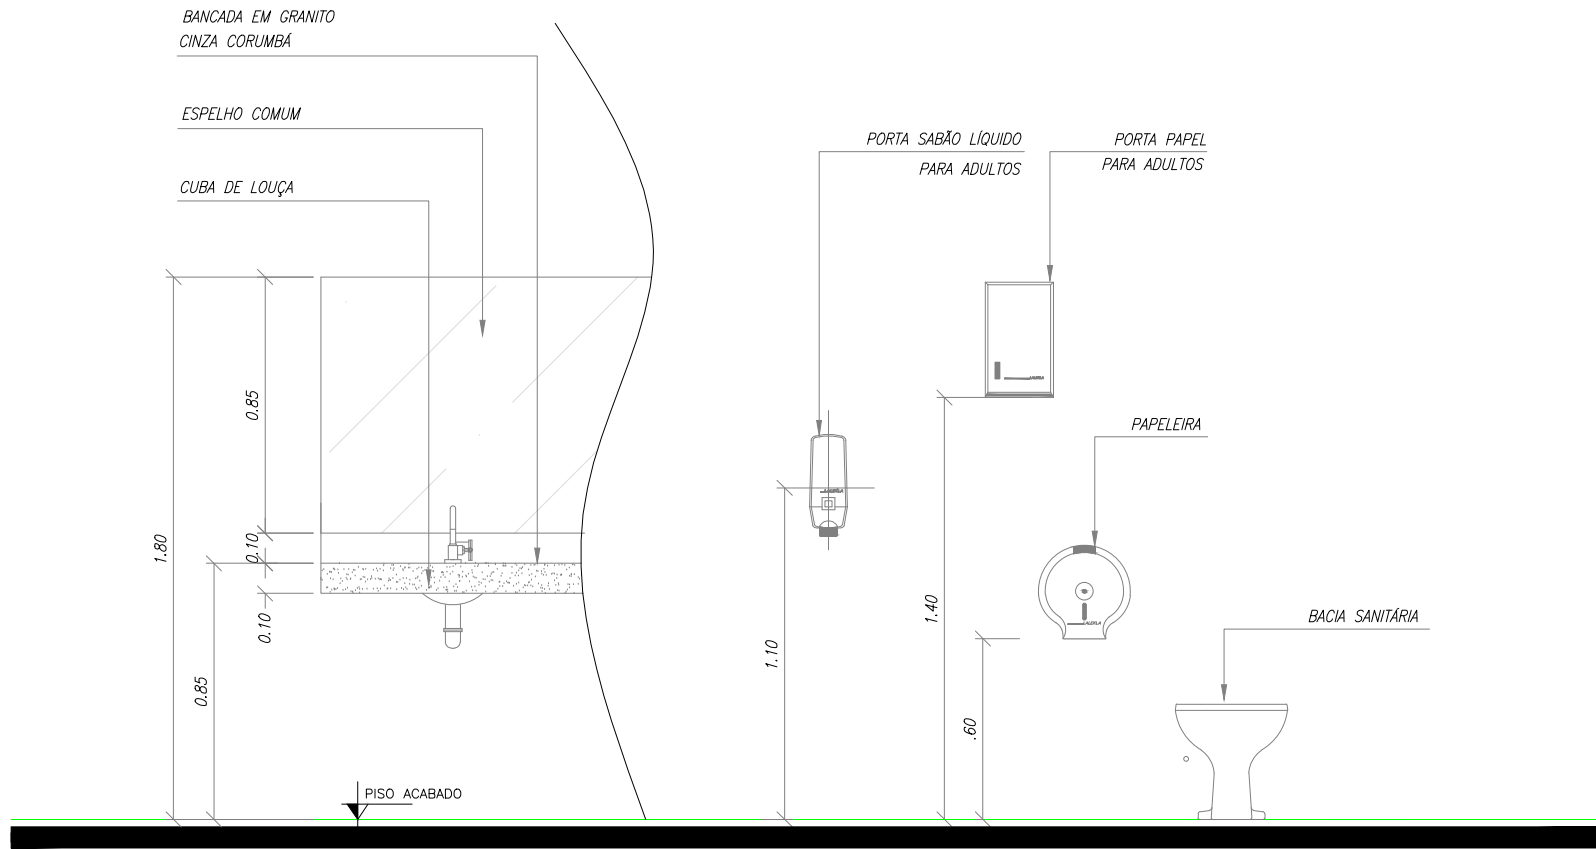

DETALHE ESQUEMÁTICO DAS PEÇAS SANITÁRIAS PARA PNE
ESCALA 1:25

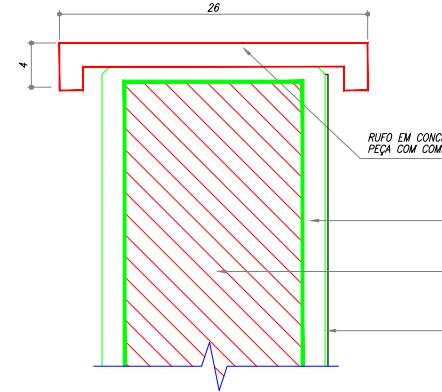

DETALHE ESQUEMÁTICO DAS PEÇAS SANITÁRIAS
ESCALA 1:25

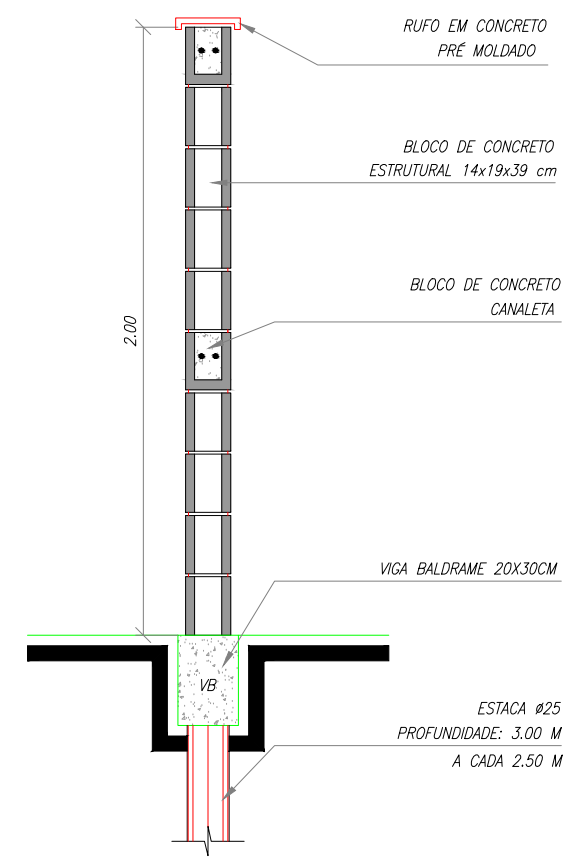

DETALHE DO RUFO EM CONCRETO
SEM ESCALA


DETALHE DO MURO DE FECHAMENTO
ESC. 1:25

05	ALTERAÇÃO DA PROPOSTA	17/01/2018	
04	ALTERAÇÃO DA PROPOSTA	19/12/2017	
03	ALTERAÇÃO DA PROPOSTA	31/03/2017	
02	ALTERAÇÃO DA PROPOSTA	07/03/2017	
01	INICIAL	14/02/2017	
00	CADASTRO	27/03/2014	
REVISÃO	DETALHADOS	DATA	VISTO



Prefeitura
Municipal de
Cordeirópolis

ORIENTADO:

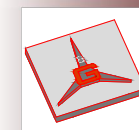

GELFUS
GERENCIAMENTO DE PROJETOS E OBRAS
Fone/Fax: (19) 3542-2307
Site: www.gelfus.com.br

OBRA :
REFORMA DO PRÉDIO PÚBLICO VEREADOR BERNARDINO GUMERCINDO BOTECHIA - SECRETARIA DA MULHER

CLIENTE :
PREFEITURA MUNICIPAL DE CORDEIRÓPOLIS

DETALHADOS :
DETALHES


PROJ. TÉCNICO:
ARGAINO
ESCALAS:
INDICADAS
DESENHISTA:
AMANDA RIBEIRO

DATA:
18 / 01 / 2018
REVISÃO:
05
ARQUIVO:
051-D-1016-10-001


PROJETO:
ARQUITETURA
FOLHA:
03

ESTE PROJETO É PROPRIEDADE INTELECTUAL DE SEUS AUTORES, PODENDO SER UTILIZADO SOMENTE DE ACORDO COM OS LIMITES CONTRATUAIS. PORTANTO É VETADA SUA UTILIZAÇÃO EM PARTE OU NO TODO SEM EXPRESSA AUTORIZAÇÃO DOS MESMOS.


DESENHO ELABORADO EM ZWCAD

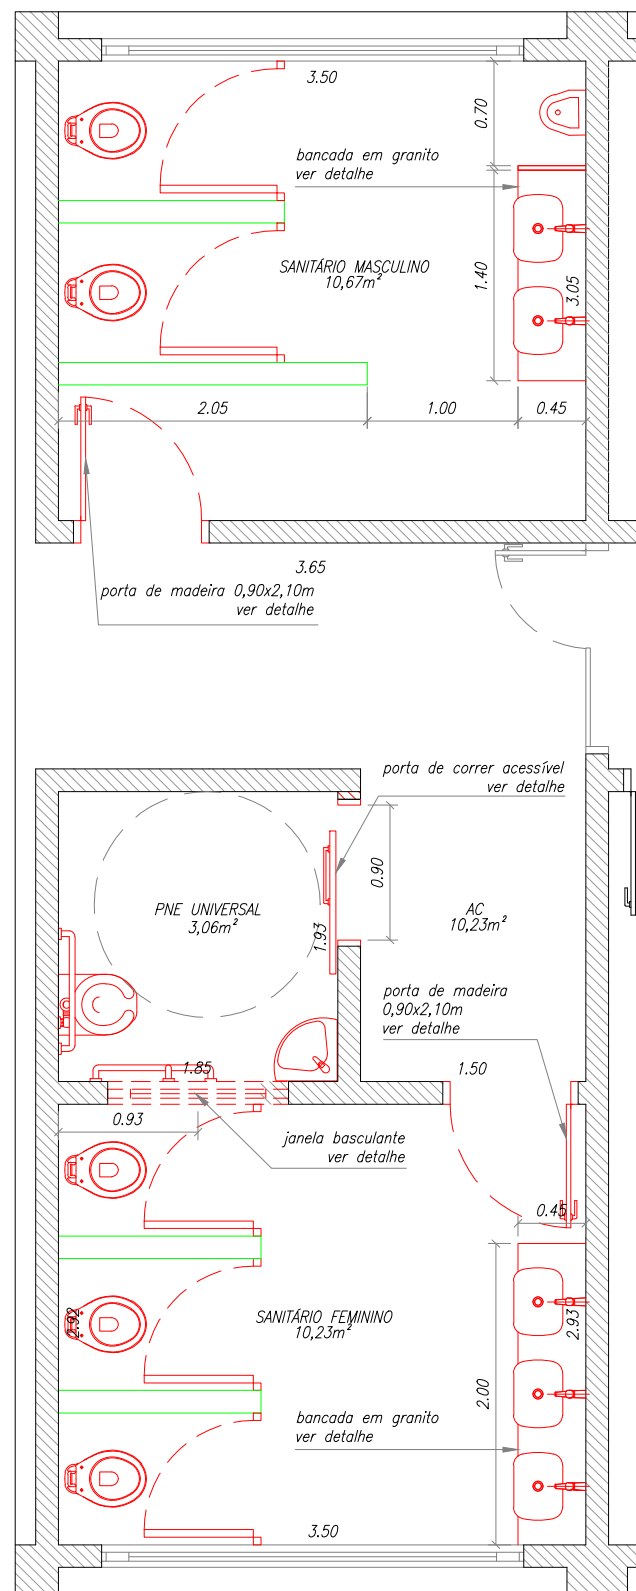

DETALHE DOS SANITÁRIOS
ESCALA 1:50

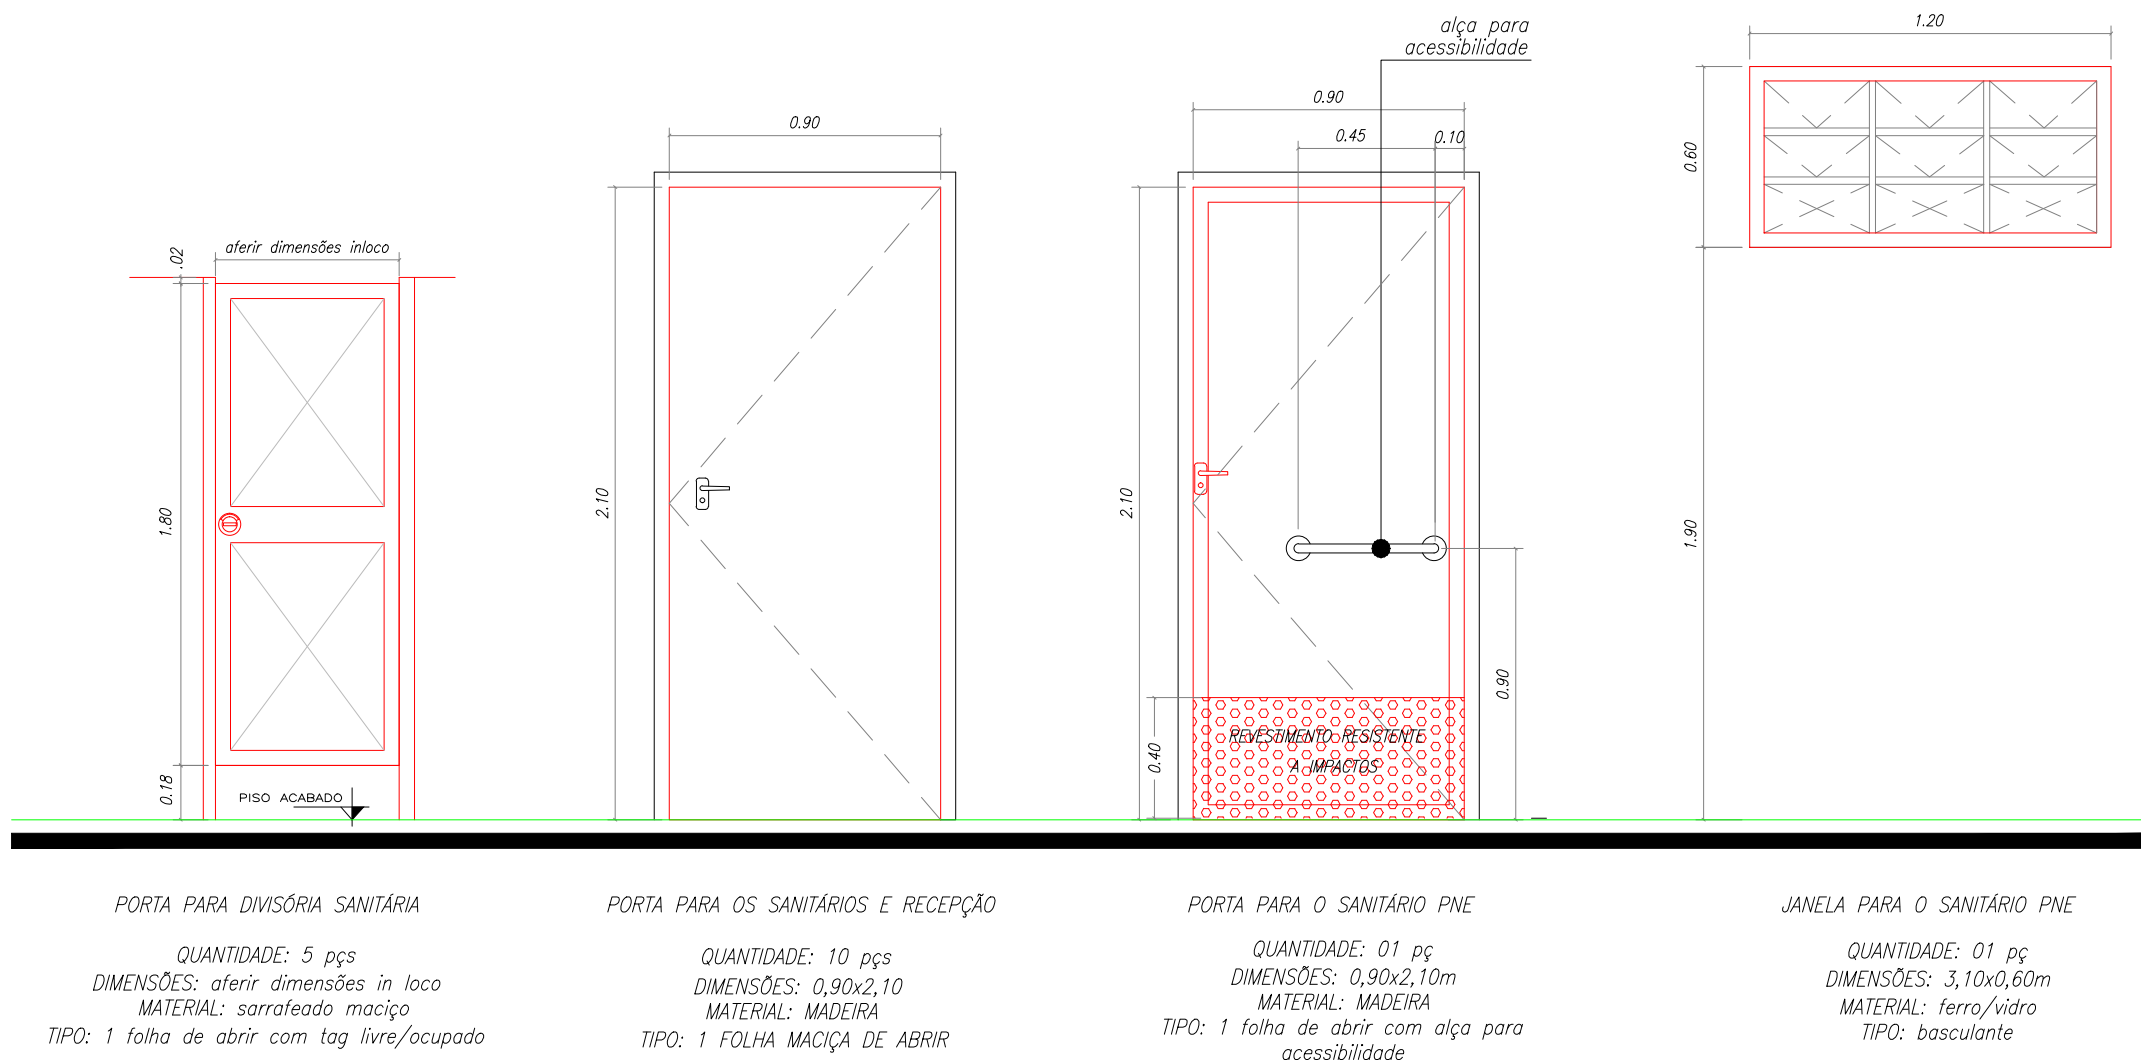

DETALHE DAS ESQUADRIAS
ESCALA 1:25

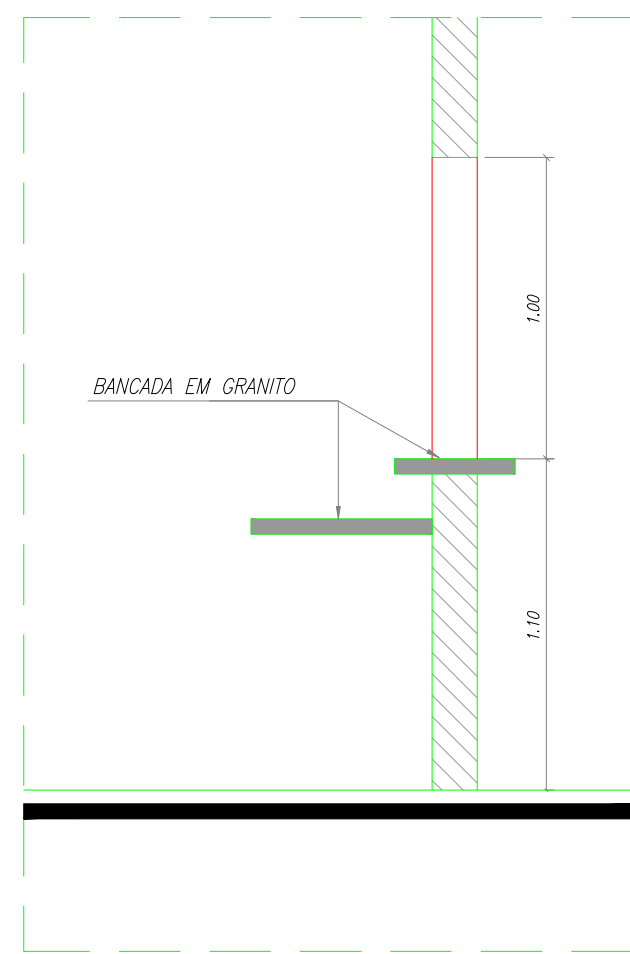

DETALHE DA BANCADEIRA DA RECEPÇÃO
ESCALA 1:25