

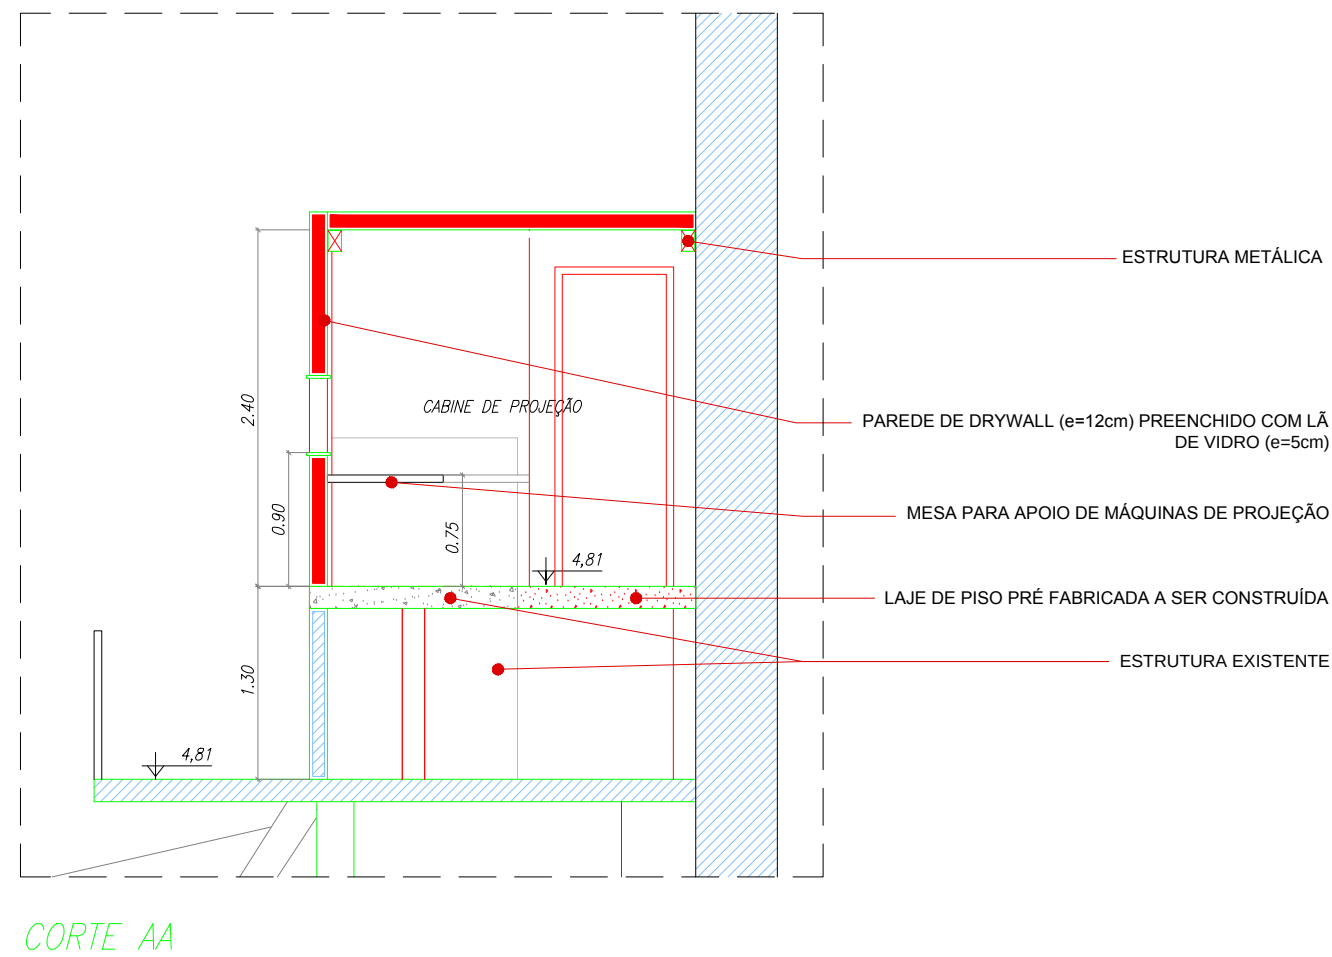


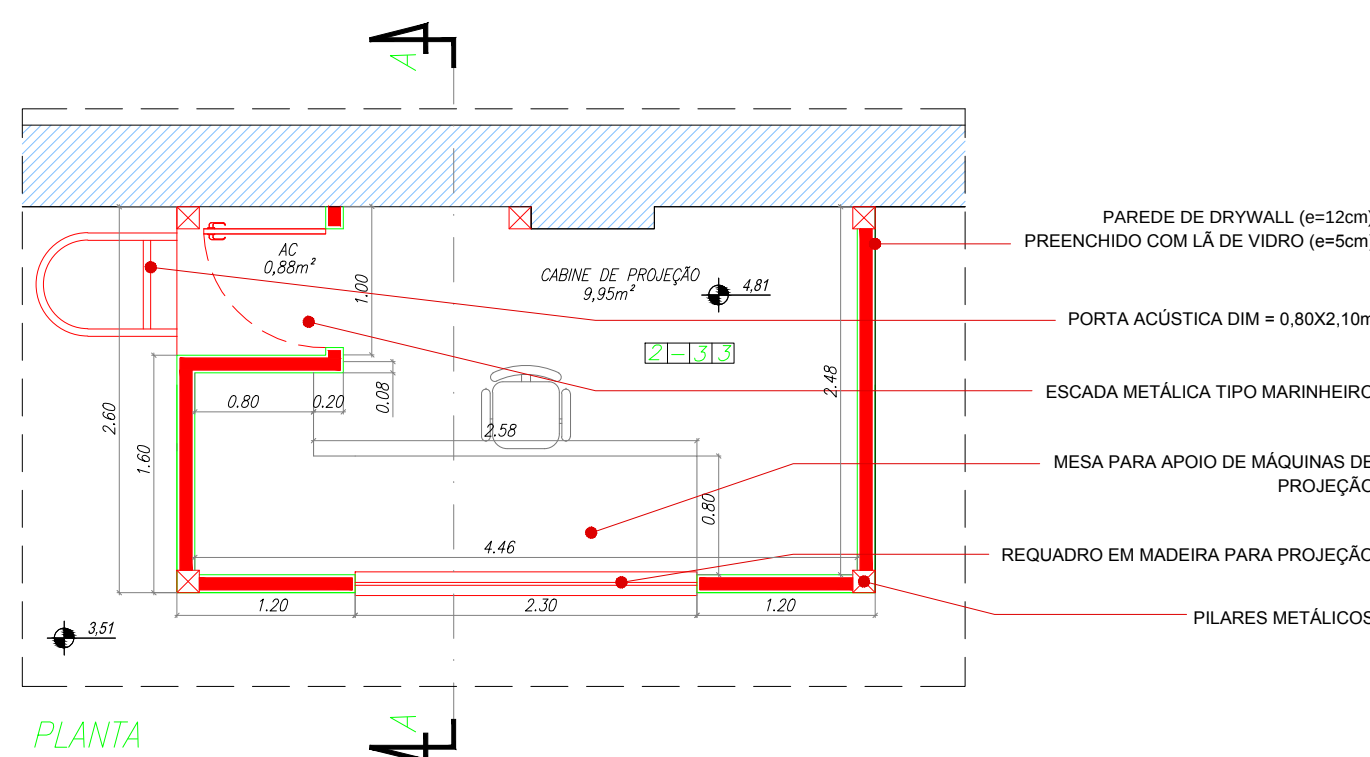

SALA DE PROJEÇÃO
ESCALA 1:100

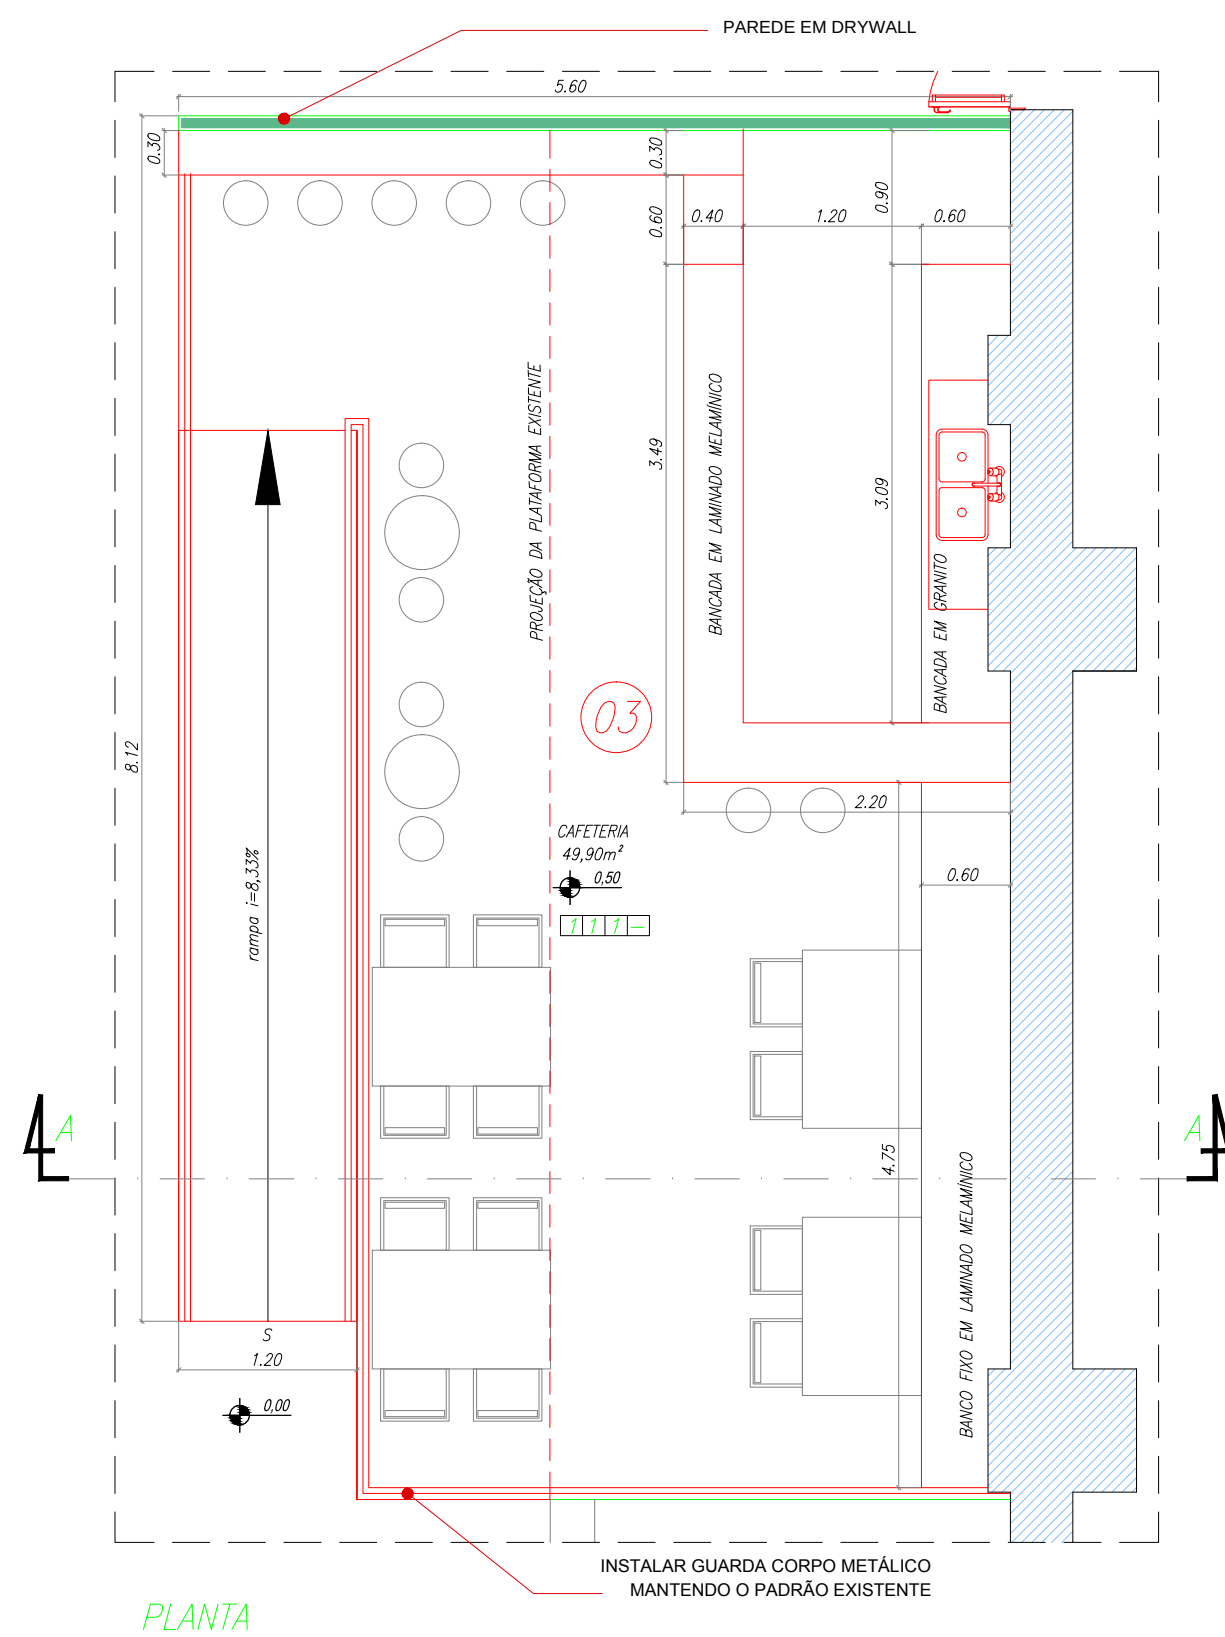

CAFETERIA
ESCALA 1:100




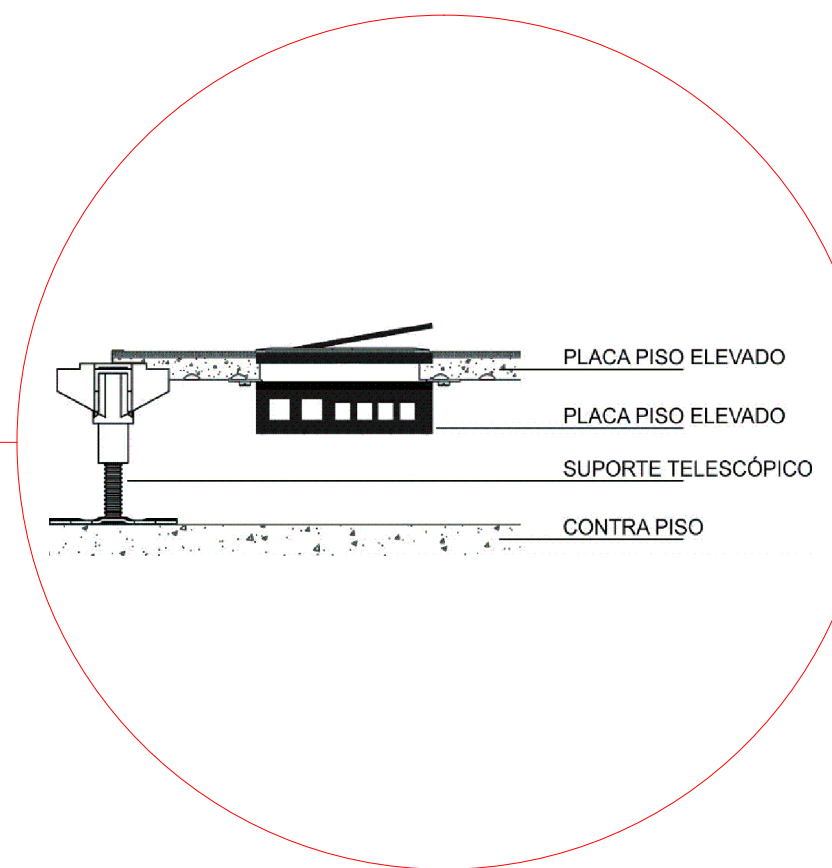


IMAGEM ILUSTRATIVA DO PISO ELEVADO
SEM ESCALA

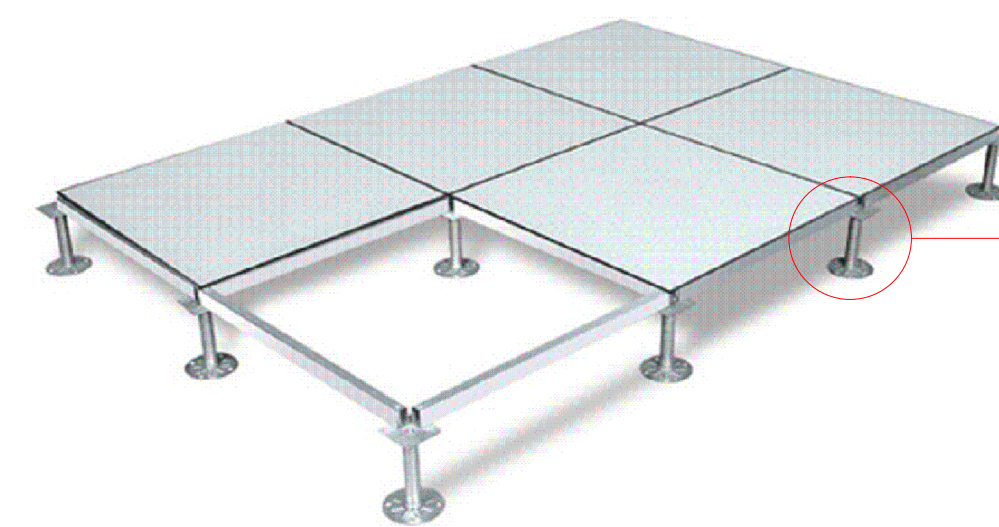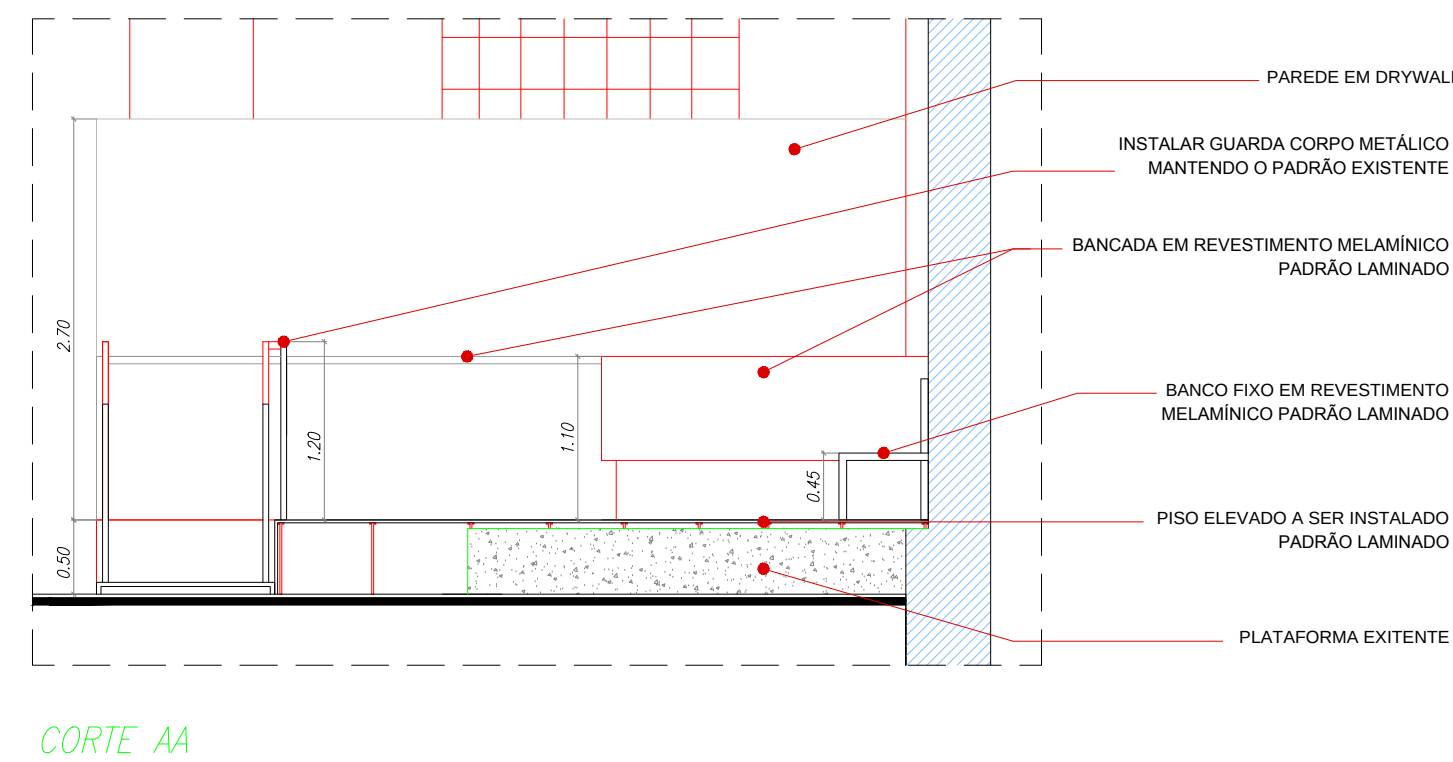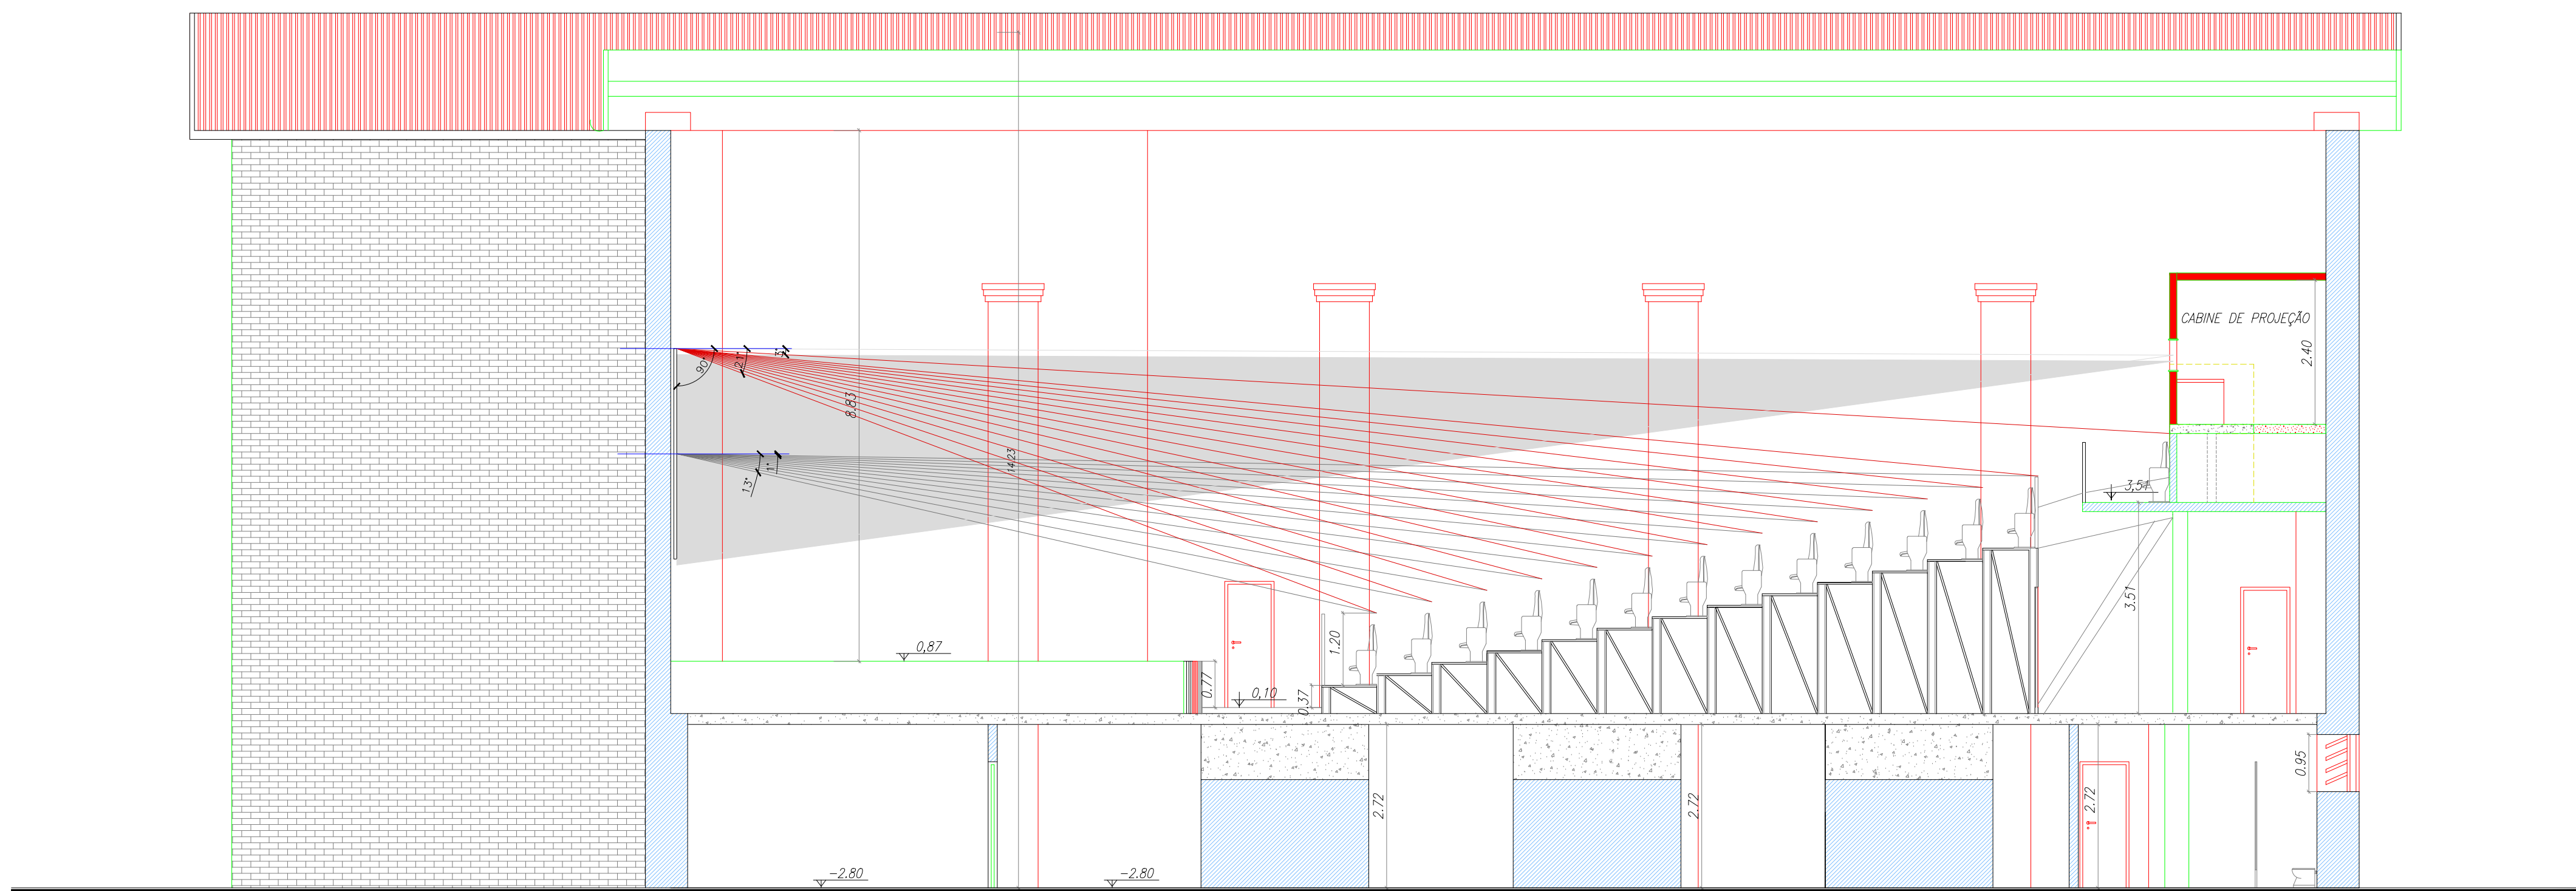

D1	PROPOSTA	20/01/2017	
00	INICIAL	18/01/2017	
REVISÃO	DETALHADOS	DATA	VISTO

OBRA :
CAFÉ CINEMATOGRAFICO

CLIENTE :
PREFEITURA MUNICIPAL DE CORDEIRÓPOLIS

DETALHADOS
DETALHES

PROJ. TÉCNICO:
ARGaino

ESCALAS:
INDICADAS

DESENHISTA:
AMANDA RIBEIRO

DATA:
20/01/2017

REVISÃO:
01

ARQUIVO:
051-D-1520-10-001

PROJETO:
ARQUITETURA

FOLHA:
03
04

ESTE PROJETO É PROPRIEDADE INTELECTUAL DE SEUS AUTORES, PODENDO SER UTILIZADO SOMENTE DE ACORDO COM OS LIMITES CONTRATUAIS. PORTANTO É VETADA SUA UTILIZAÇÃO EM PARTE OU NO TODO SEM EXPRESSA AUTORIZAÇÃO DOS MESMOS.