
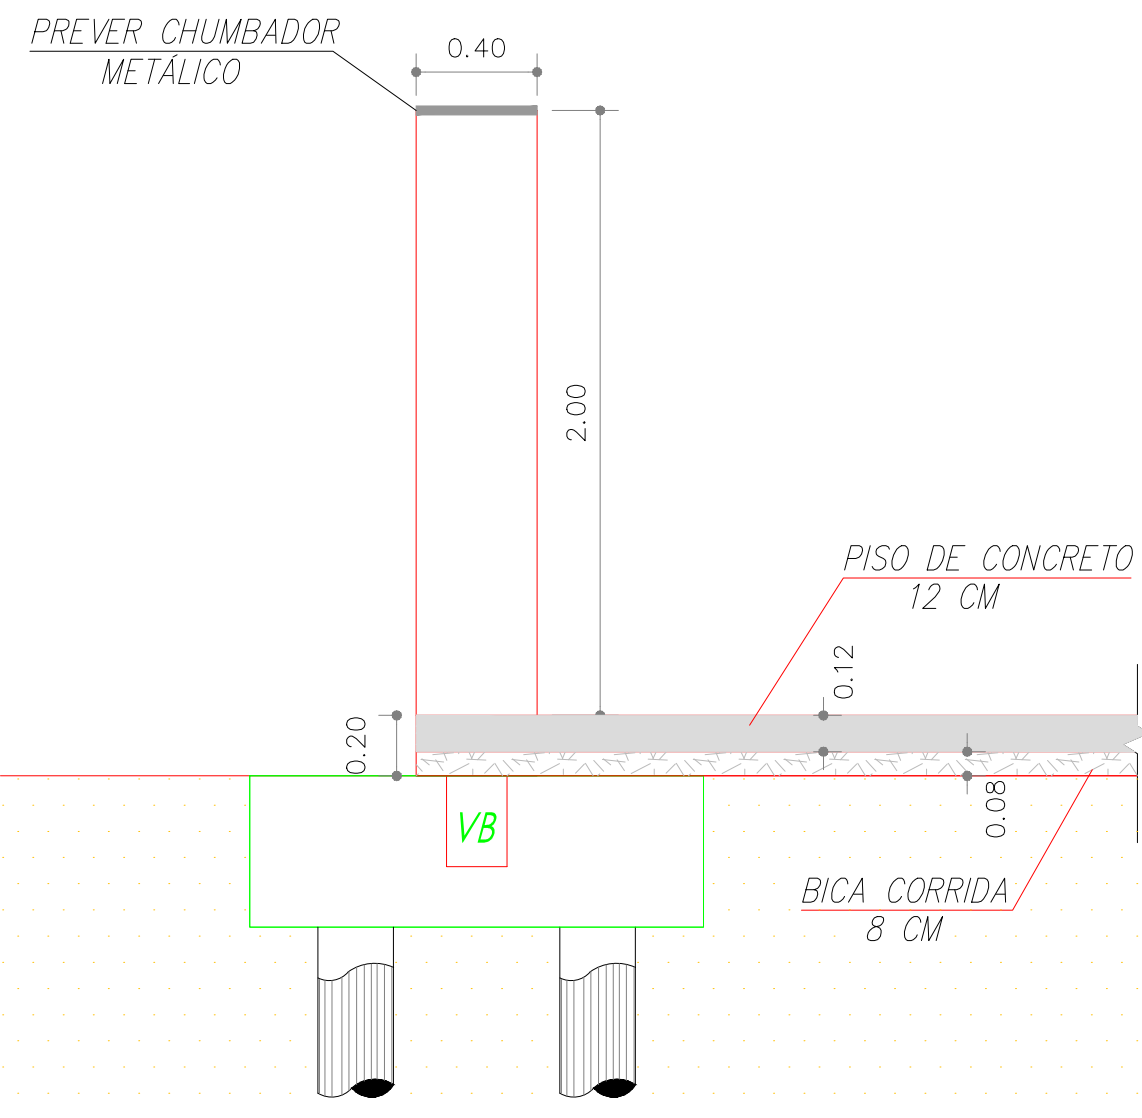




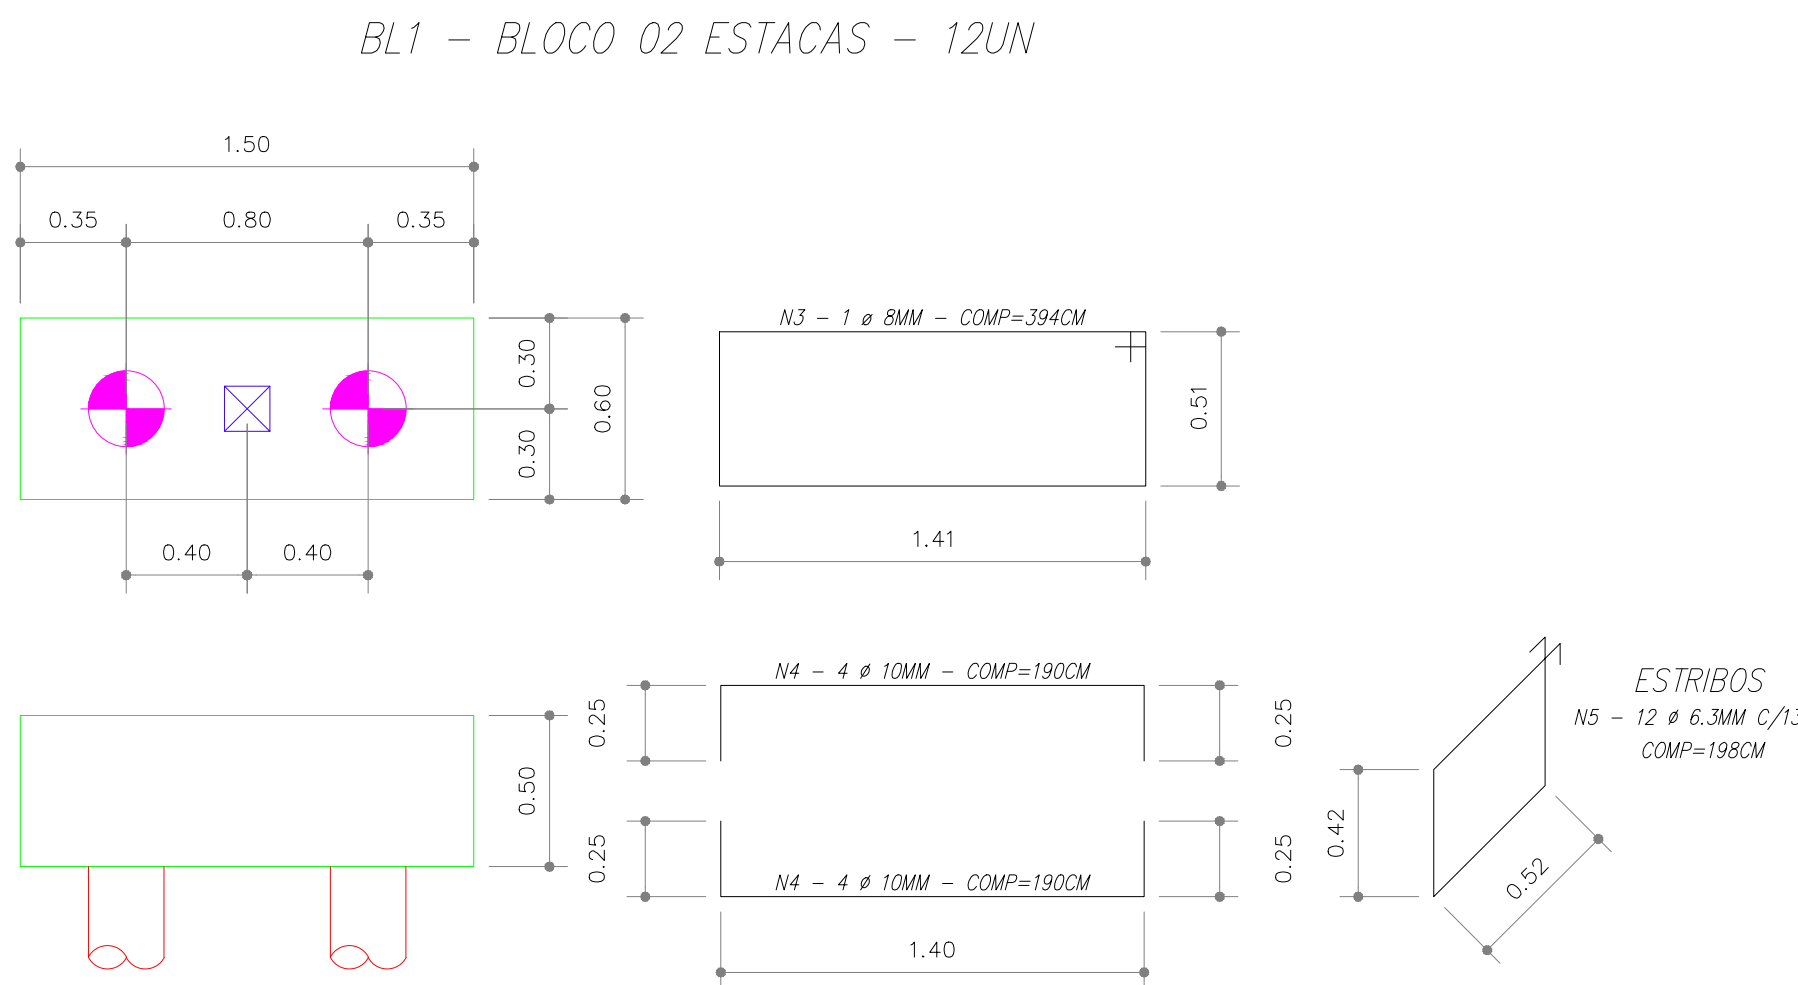


AÇO	POSIÇÃO (N)	Ø	QUANT.	UNIT. (CM)	TOTAL (CM)
CA50	3	8,0	12	395	4.740
CA50	4	10,0	96	190	18.240
CA50	5	6,3	144	198	28.512
CA50	6	10,0	4	6.040	24.160
CA60	7	5,0	403	86	34.629
CA50	8	12,5	72	200	14.400
CA60	9	5,0	200	112	22.400

AÇO	Ø	TOTAL (M)	PESO + 10% (Kg)
CA50	5,0	570	97
CA50	6,3	285	77
CA50	8,0	47	21
CA50	10,0	424	288
CA50	12,5	144	153
SOMATÓRIA			634

NOTAS

- 1 - DIMENSÕES EM CENTÍMETROS, ELEVAÇÕES EM METROS, EXCETO ONDE INDICADO
- 2 - LEGENDA DAS ESTACAS
- 3 - LEGENDA DOS PILARES
- 4 - CONCRETO FCK 20MPa
- 5 - MÓDULO DE DEFORMAÇÃO: $E_c = 23 \text{ GPa}$ (NÍVEL DE TENSÃO 40% DO f_{ck})
- 6 - FATOR ÁGUA/CEMENTO: $A/C \leq 0.60$
- 7 - É IMPORTANTE E OBRIGATÓRIO RESPEITAR OS COBRIMENTOS DAS ARMADURAS, UTILIZAR PASTILHAS EM ARGAMASSA DE CIMENTO E AREIA, CONFECCIONADAS COM O MESMO TRAÇO DA ARGAMASSA DO CONCRETO A SER UTILIZADO, E COM CURA SATURADA EM ÁGUA POR NO MÍNIMO 7 DIAS
- 8 - EXECUTAR COMPACTAÇÃO DO SOLO E 5cm DE CONCRETO MAGRO SOB PEÇAS EM CONTATO COM O SOLO

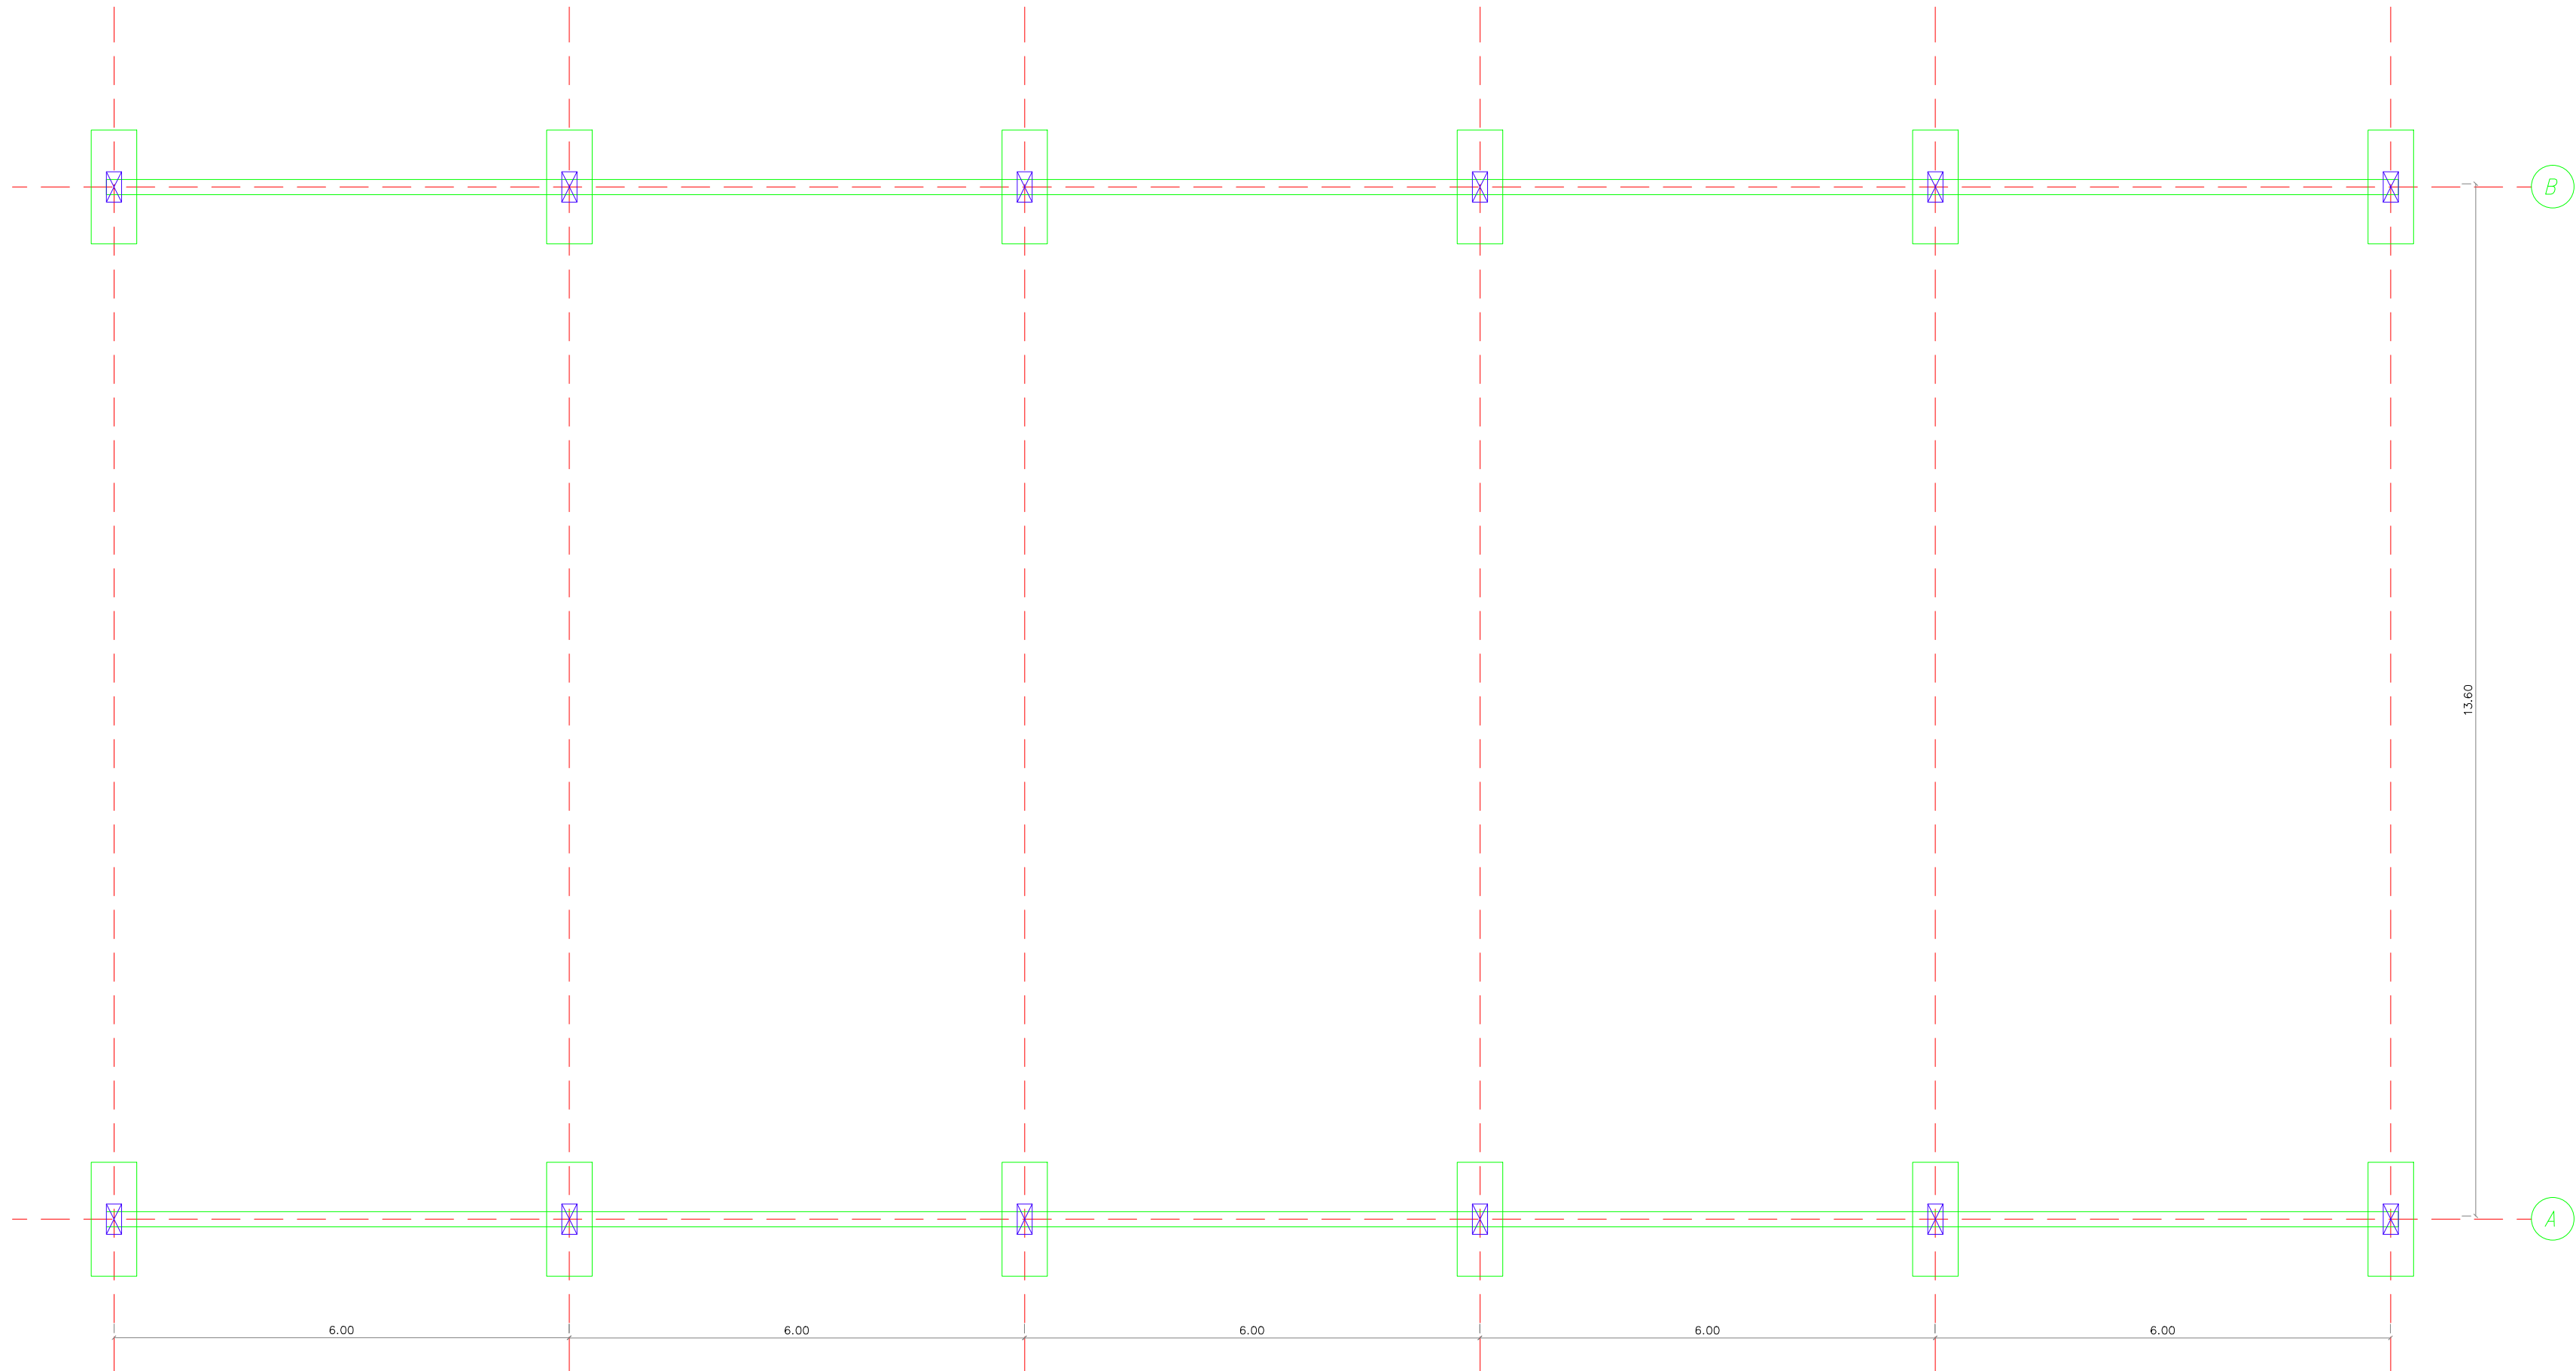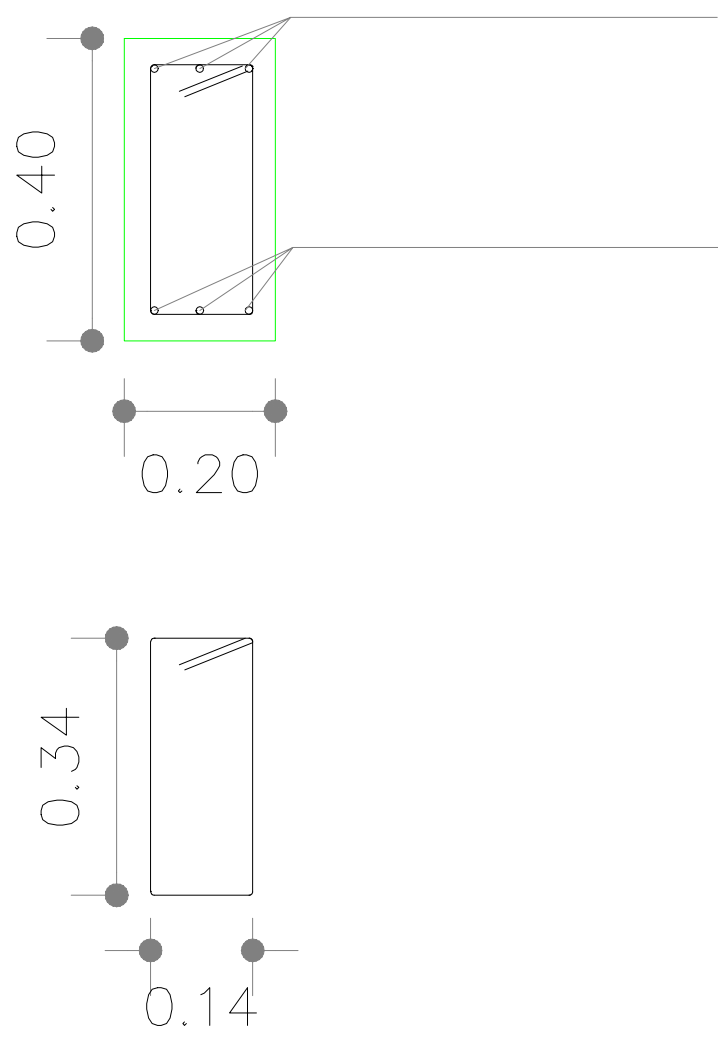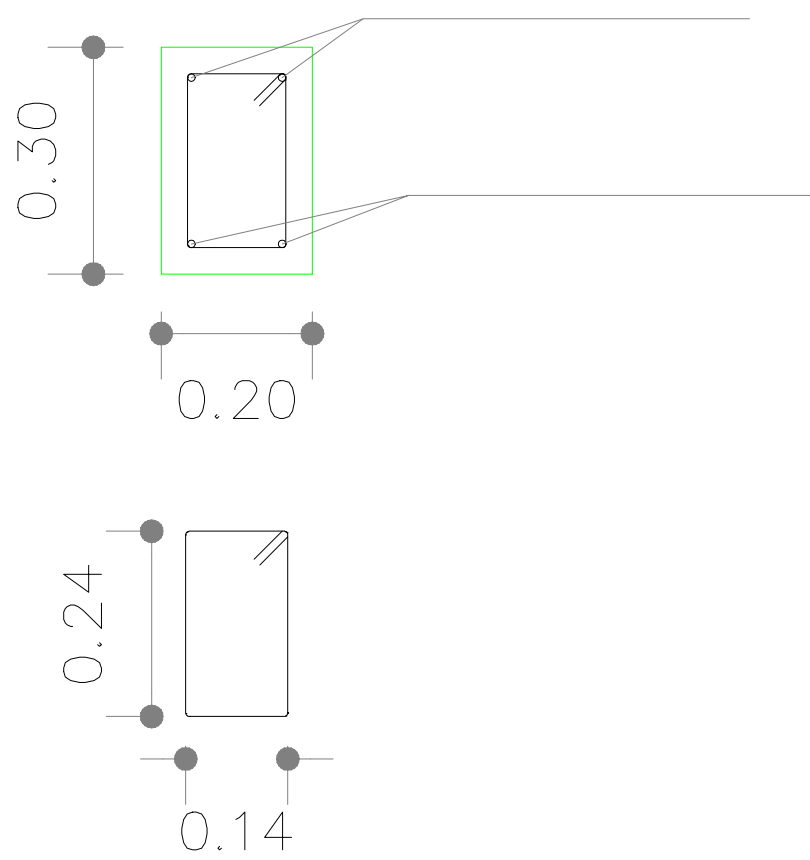

FORMAS DE FUNDAÇÃO
ESC. 1:75

00	INICIAL	12/06/18	
REVISÃO	DETALHADOS	DATA	VISTO



OBRA :
CONSTRUÇÃO DE GALPÃO

LOCAL :
MUNICÍPIO DE CORDEIRÓPOLIS - SP

CLIENTE :
PREFEITURA MUNICIPAL DE CORDEIRÓPOLIS

DETALHADOS :
FORMAS DE FUNDAÇÃO

PROJ. TÉCNICO: ARGANO	DATA: 12 / 06 / 18	PROJETO: ESTRUTURAL
ESCALAS: INDICADAS	REVISÃO: 00	FOLHA: 02
DESENHISTA: GUILHERME DE SA	ARQUIVO: 051-D-1709-16-001	03

ESTE PROJETO É PROPRIEDADE INTELECTUAL DE SEUS AUTORES, PODENDO SER UTILIZADO SOMENTE DE ACORDO COM OS LIMITES CONTRATUAIS. PORTANTO É VETADA SUA UTILIZAÇÃO EM PARTE OU NO TODO SEM EXPRESSA AUTORIZAÇÃO DOS MESMOS.