



DETALHE DA CENTRAL GLP
ESCALA 1:25

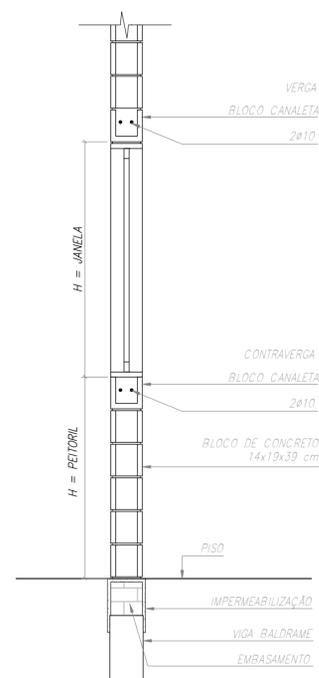

DETALHE DA VERGA E CONTRAVERGA
ESCALA 1:25

REVISÃO	DETALHADOS	DATA	VISTO

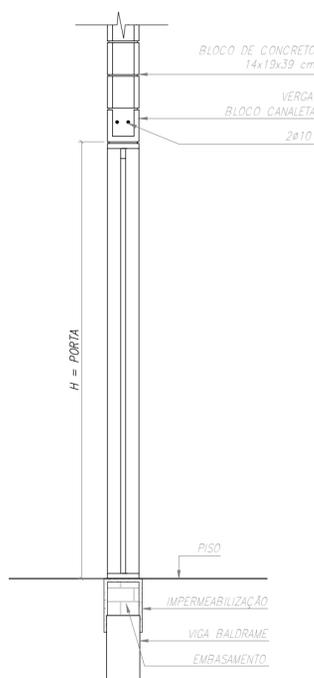


PREFEITURA MUNICIPAL DE
CORDEIRÓPOLIS

ARQUIVO:
SMOP.DU.CENTRAL.DE.GÁS

FOLHA:
3/4

OBRA: REFORMA DE ADPTAÇÃO DO CAMPO DE BOCHA JARDIM JUVENTUDE
 PARA CENTRO RECREATIVO E ESPORTIVO
 LOCAL: RUA BRAZ OLIVATO - JARDIM JUVENTUDE
 PROPRIETÁRIO: PREFEITURA MUNICIPAL DE CORDEIROPOLIS
 PROPRIETÁRIO: PREFEITURA MUNICIPAL DE CORDEIROPOLIS
 ESCALAS: INDICADAS

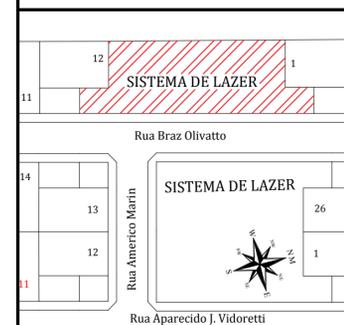

PREFEITO MUNICIPAL:
JOSÉ ADINAN ORTOLAN

ÁREAS

	M ²
EXISTENTE	205,74 m ²
Á AMPLIAR	27,89m ²
TOTAL	233,63m ²

RESPONSÁVEL TÉCNICO:
 BENEDITO APARECIDO BORDINI
 ENGENHEIRO CIVIL
 CREA: 060.057.199-8

ART. N° 28027230200361831

APROVAÇÕES: