


ELEVAÇÃO 1

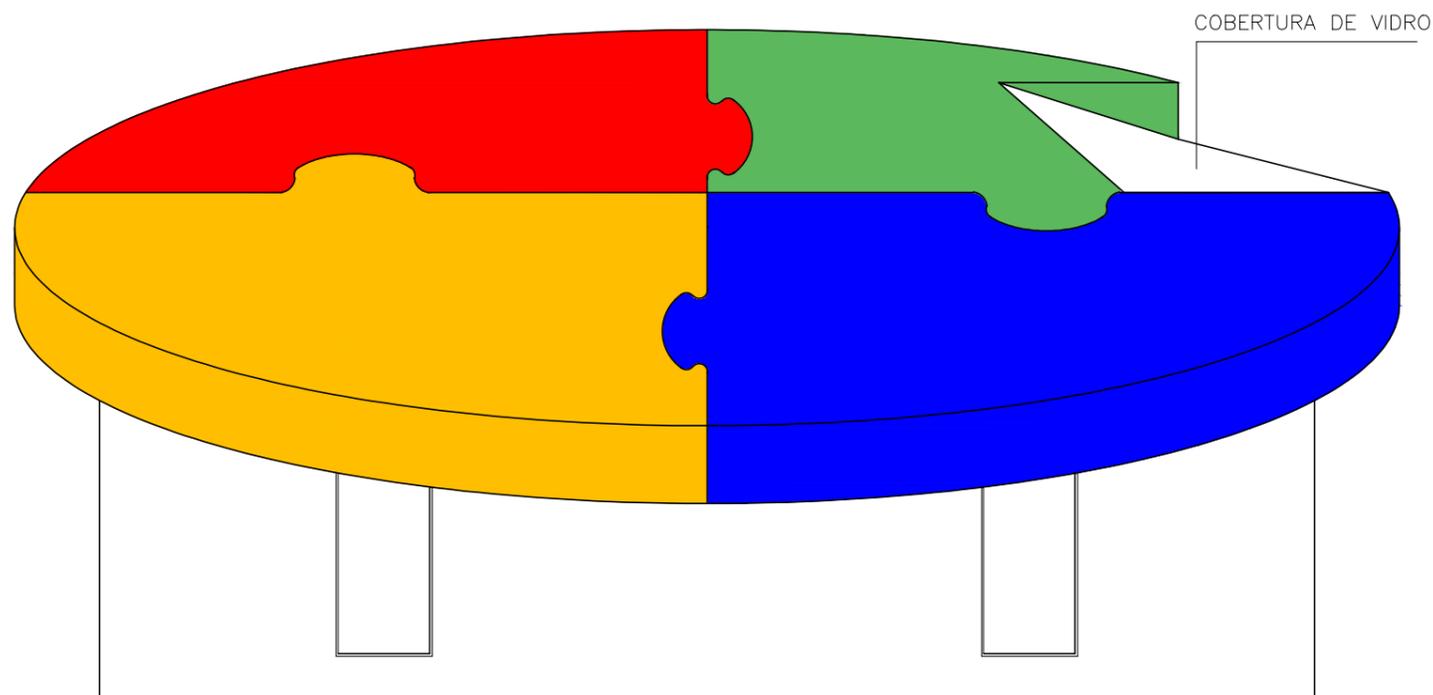

ELEVAÇÃO 2

TÍTULO:	ESPAÇO MULTIMÍDIA	CLIENTE:	PREFEITURA MUNICIPAL DE CORDEIRÓPOLIS	FOLHA:	4
ASSUNTO:	ELEVAÇÃO	ESCALA:	1:50		
RESPONSÁVEL TÉCNICA:	Arquiteta Ana Lúcia Ribeiro	DATA:	Setembro/2017		