

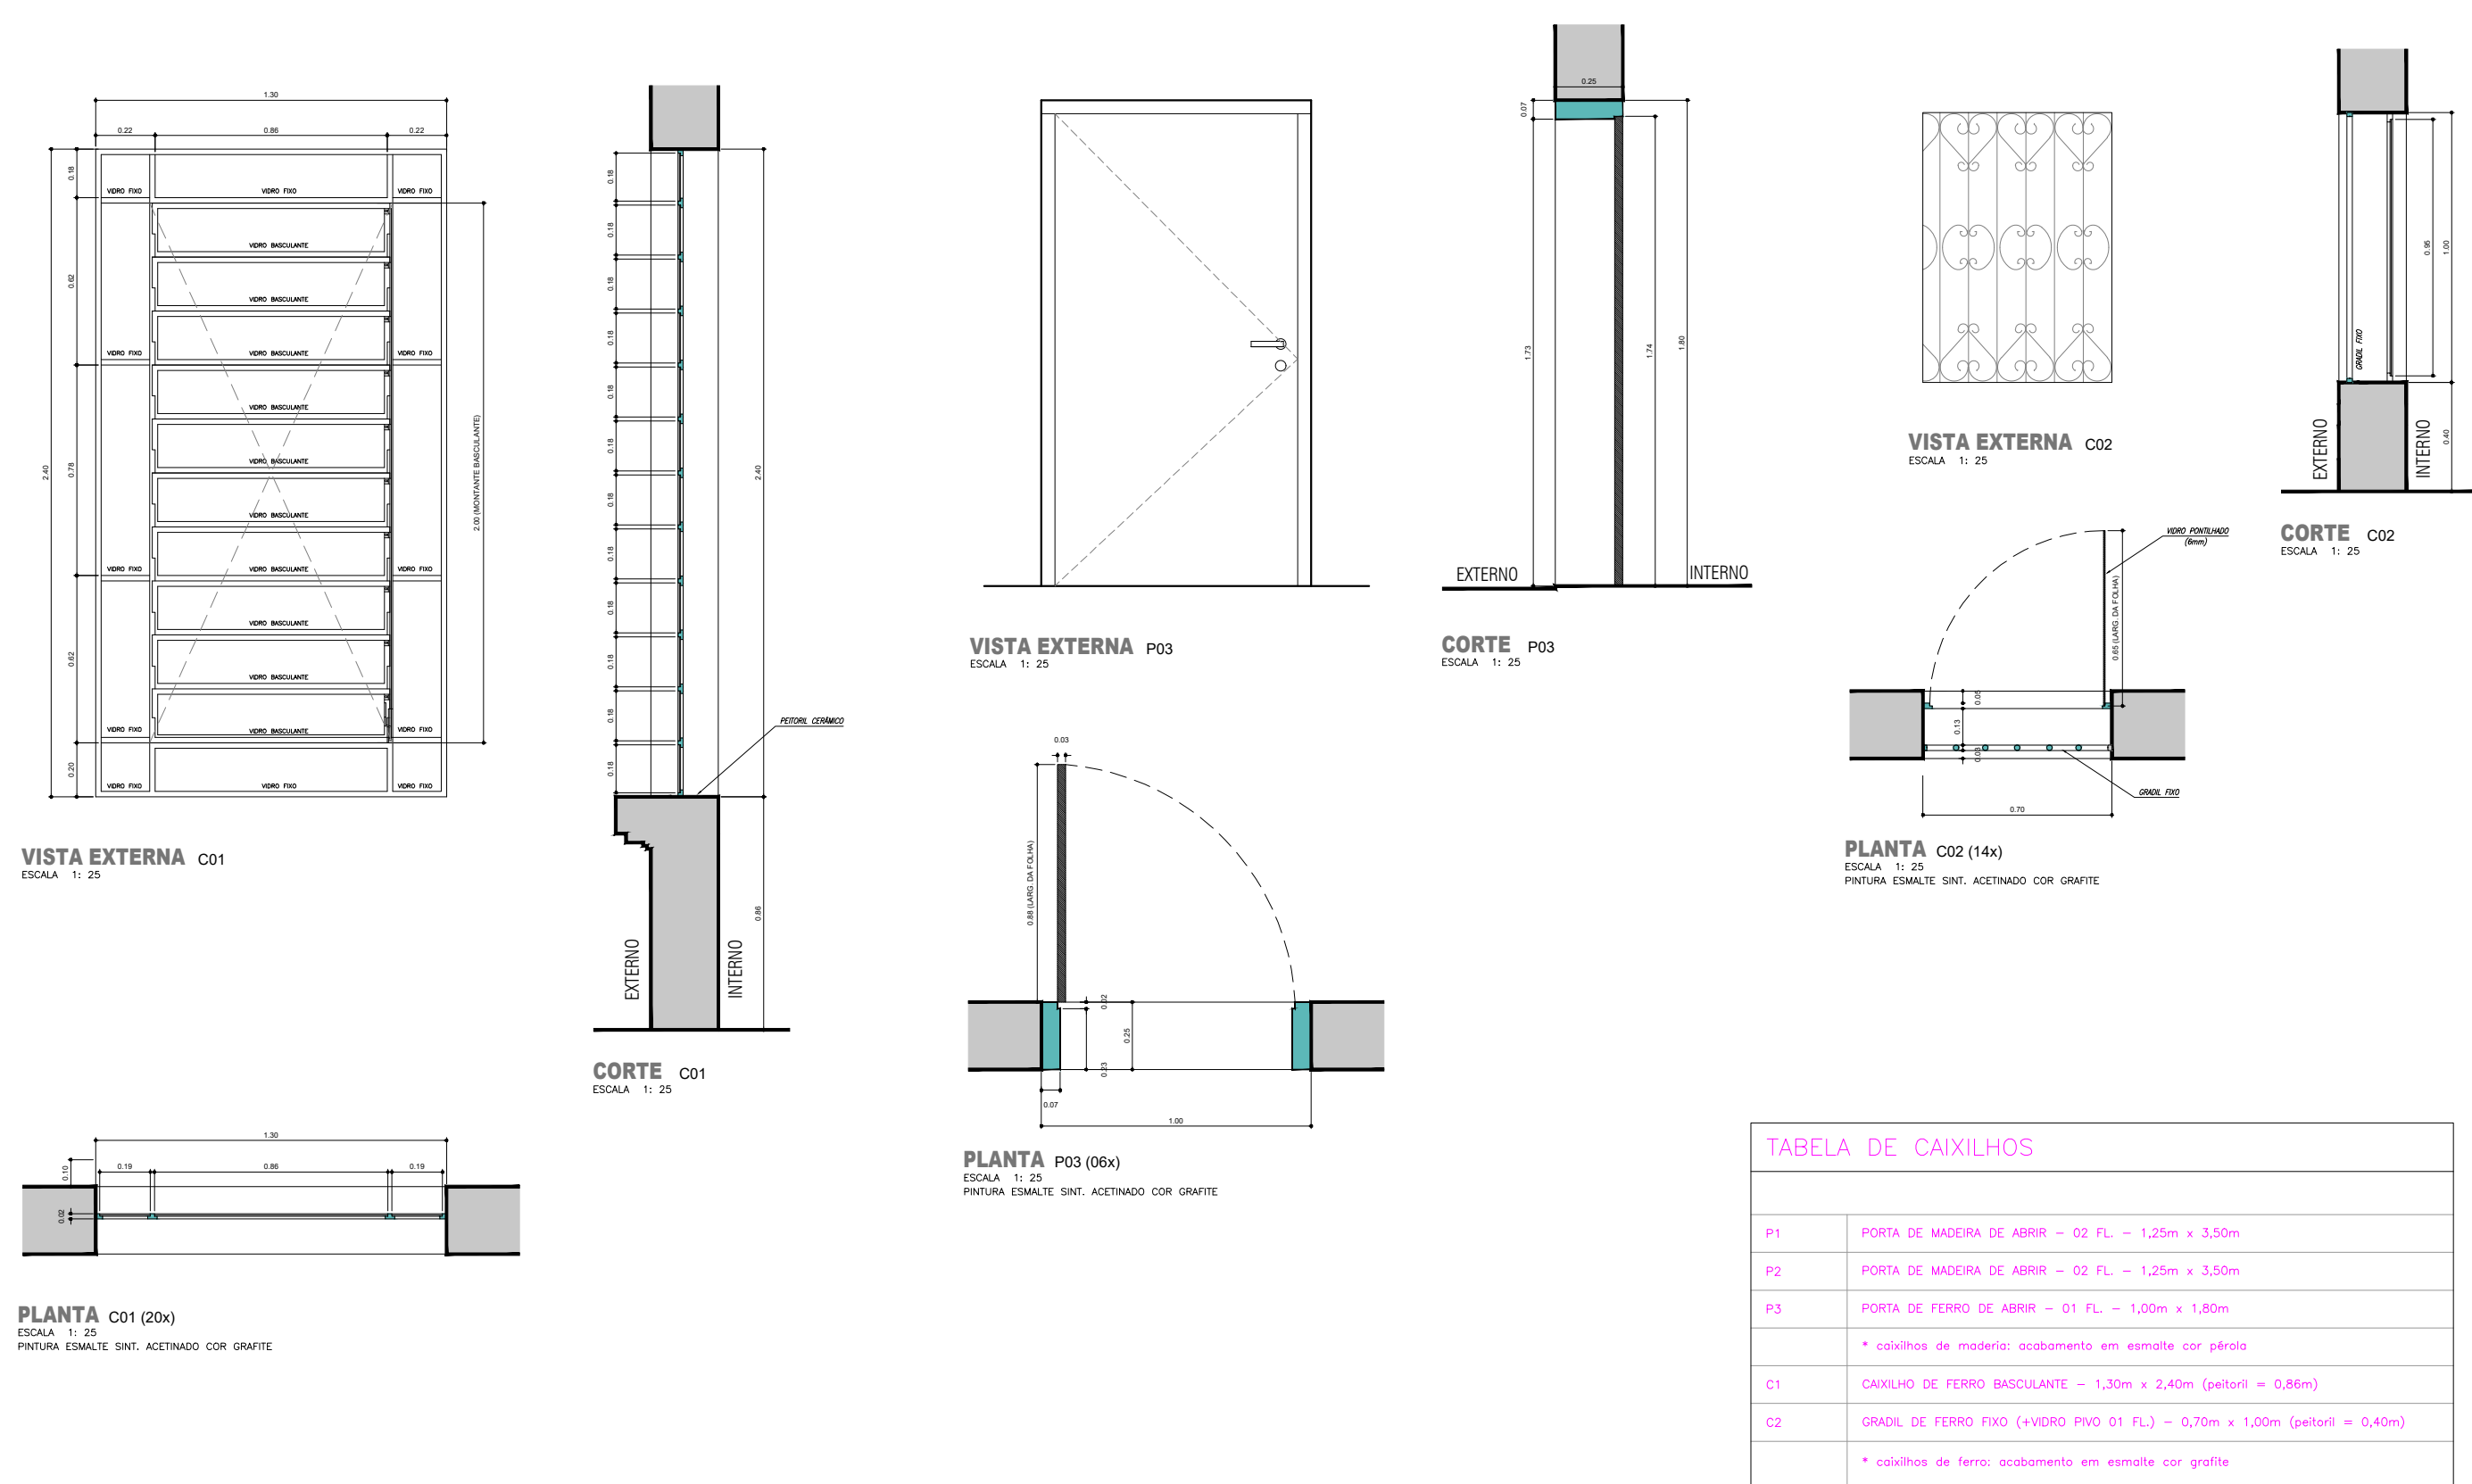
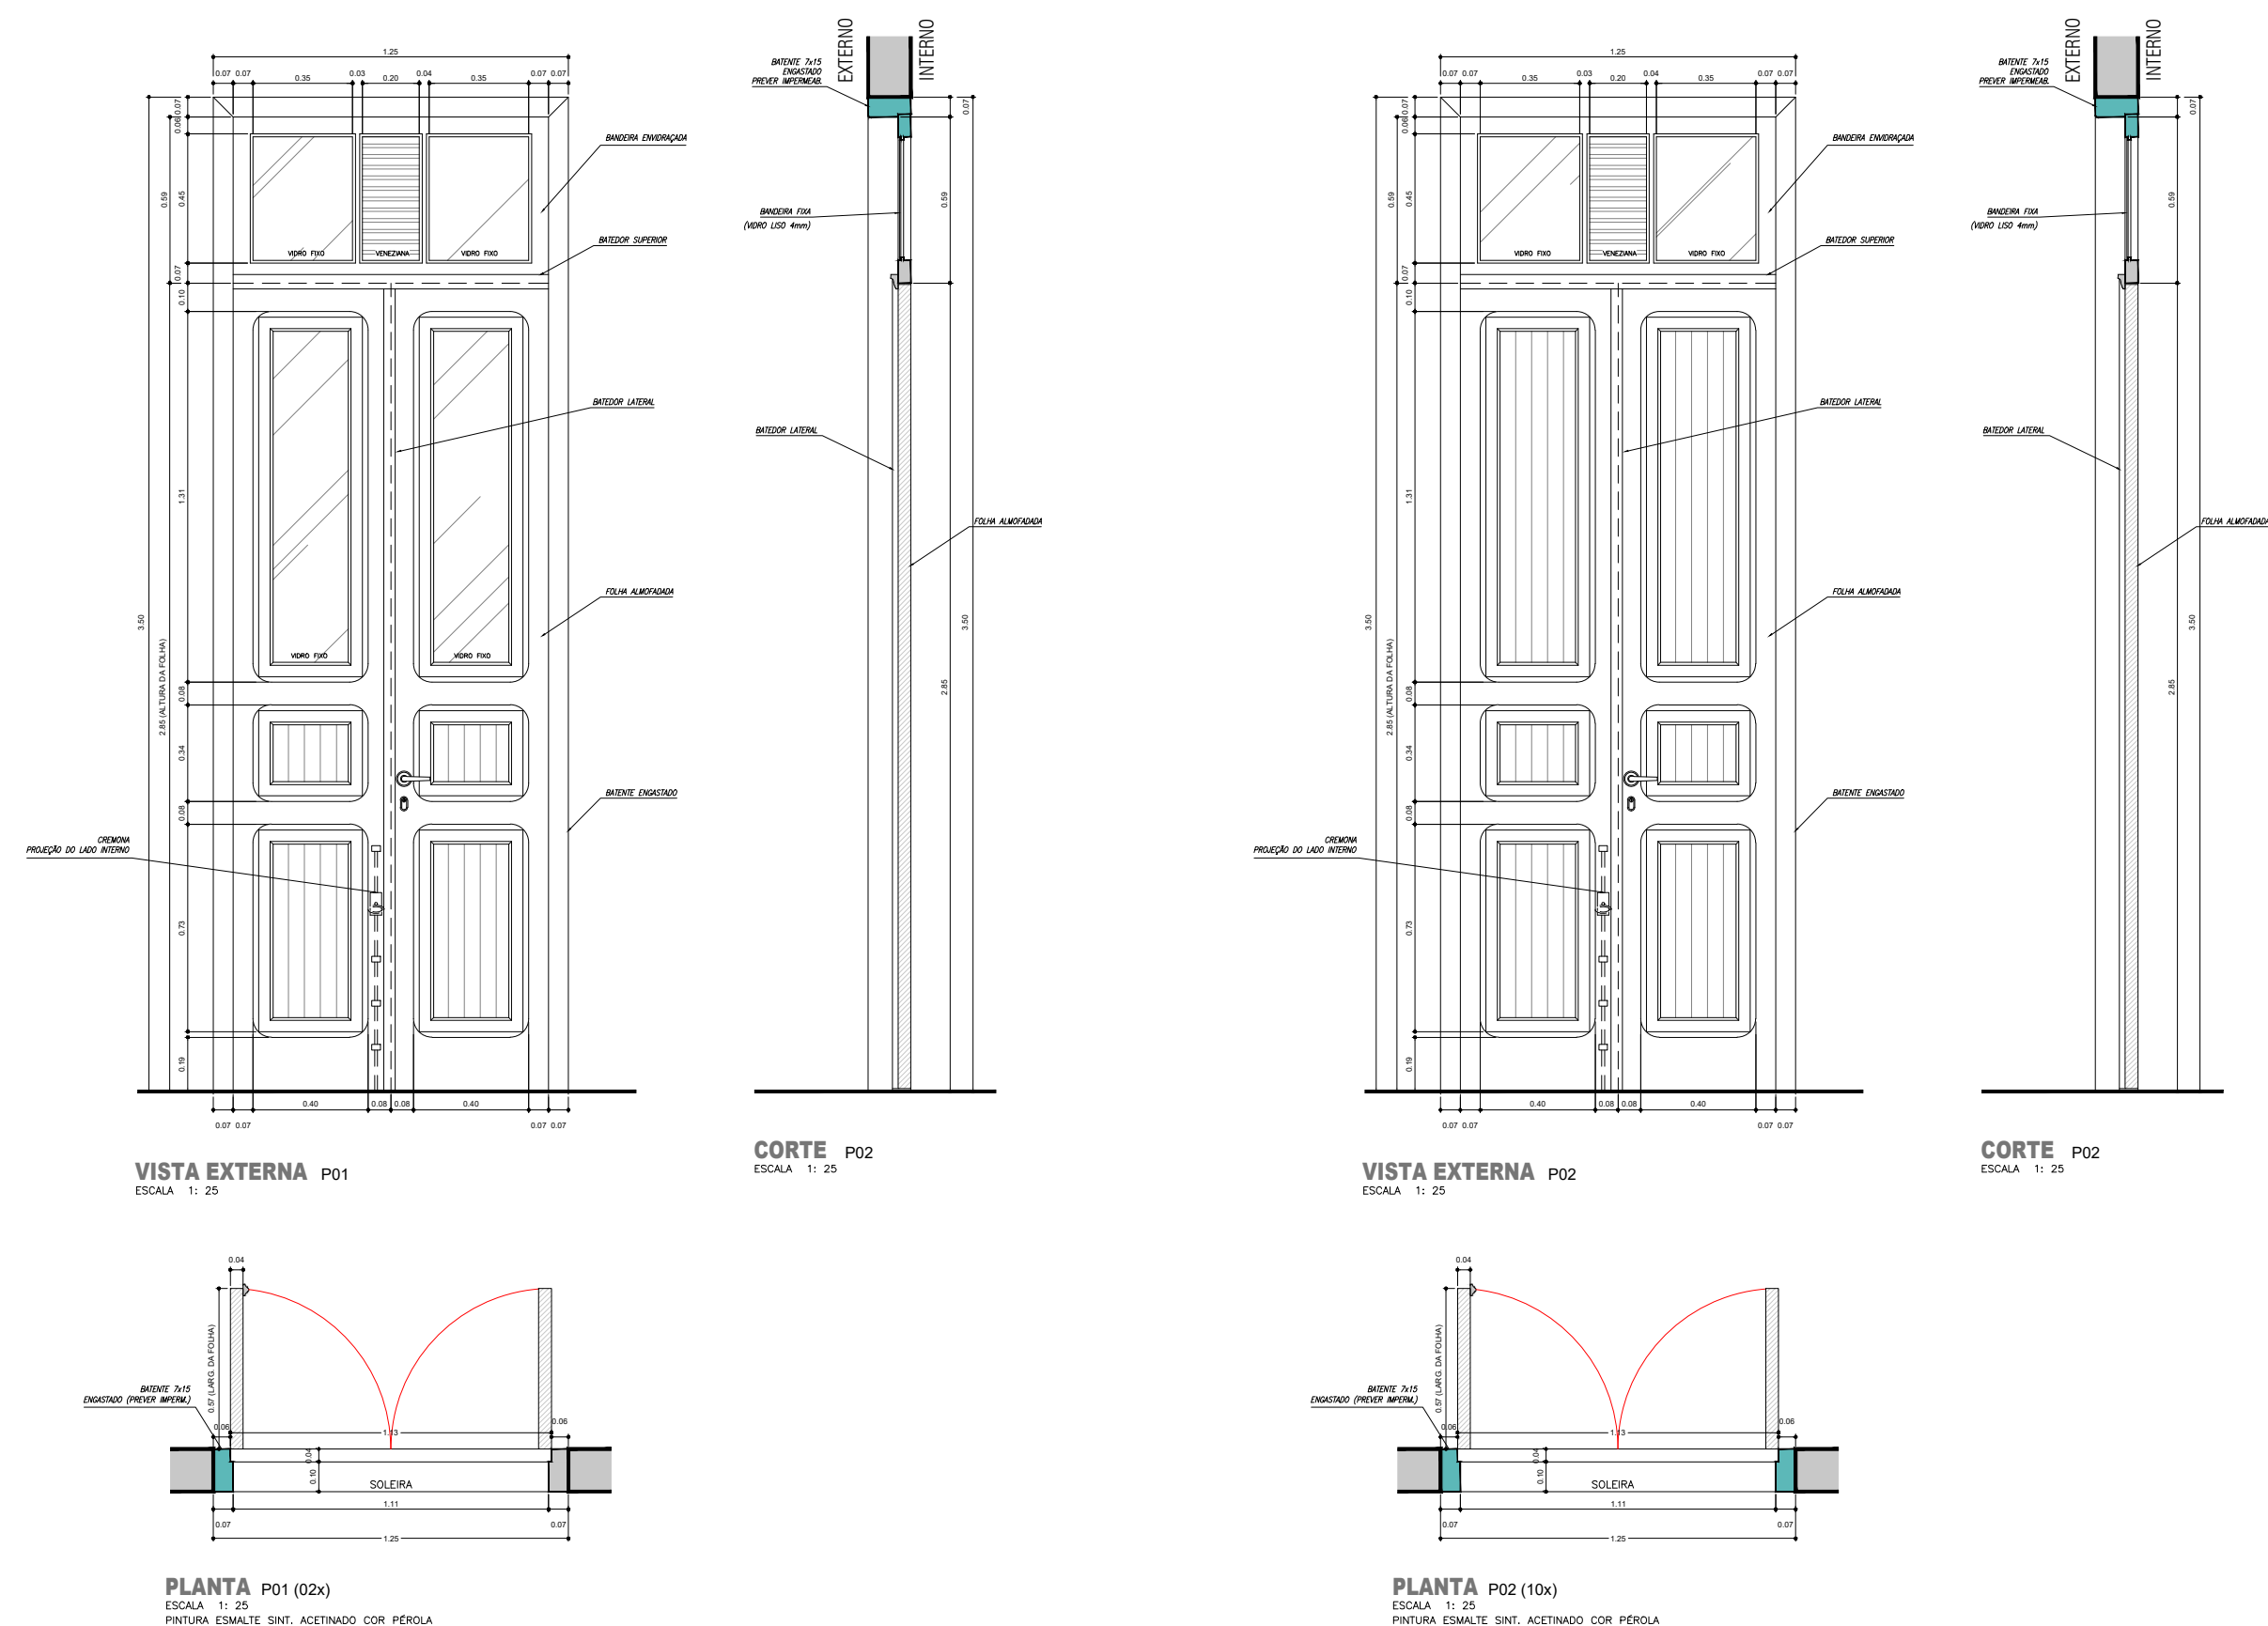


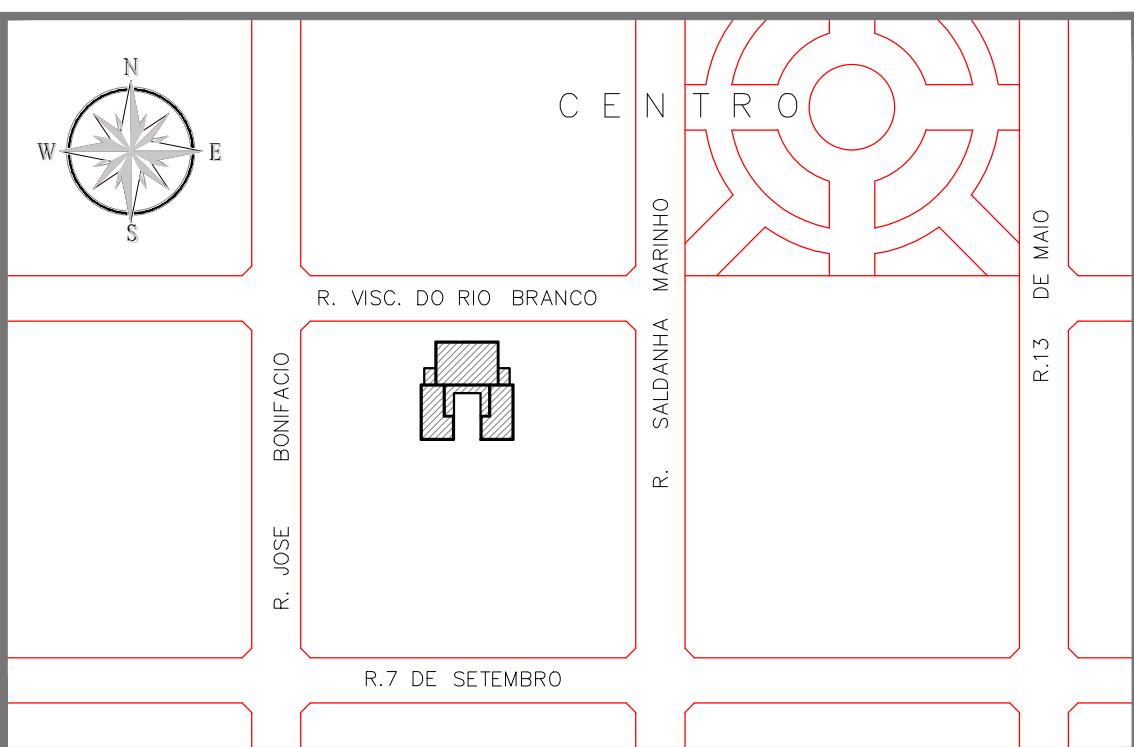

ACABAMENTO

TABELA / CONVENÇÃO

PISOS	FORRO
A LACRILHO HIDRÁULICO CONFORME MODELO (ref. 01) dimensões: 20 cm x 20 cm acabamento: sem polimento	1 MADEIRA (LAMBRI) dimensões: ripas de 10 cm modelo: escaneiro médio x lâmina acabamento: estalete sintético cor gelo
B LACRILHO HIDRÁULICO CONFORME MODELO (ref. 02) dimensões: 20 cm x 20 cm acabamento: sem polimento	2 ESTUQUE acabamento: pintura látex cor branco
C ASSALHO DE MADEIRA dimensões: ripas de 20 cm acabamento: sintético	3 SEM FORRO
D CIMENTADO DESEMPENADO LISO acabamento: desempenado acabamento: veneta sintético cor gelo	4 LAMBRI dimensões: ripas de 10 cm modelo: escaneiro médio x lâmina rebatado acabamento: veneta sintético mogno
RODAPÉS	PAREDES
1 MADEIRA dimensões: 30 cm acabamento: pintura em estalete sintético cor pérola	1 REBOCO E PINTURA dimensões: 30 cm acabamento: estalete sintético (h= 1,50 m) cor verde musgo pintura látex acima do reboco cor branco
2 ARGAMASSA dimensões: 10 cm acabamento: pintura látex cor pérola	2 REBOCO E PINTURA dimensões: 30 cm acabamento: estalete sintético (h= 1,50 m) cor verde musgo pintura látex acima do reboco cor branco
3 SEM RODAPÉ	3 REBOCO E PINTURA acabamento: pintura látex cor pérola

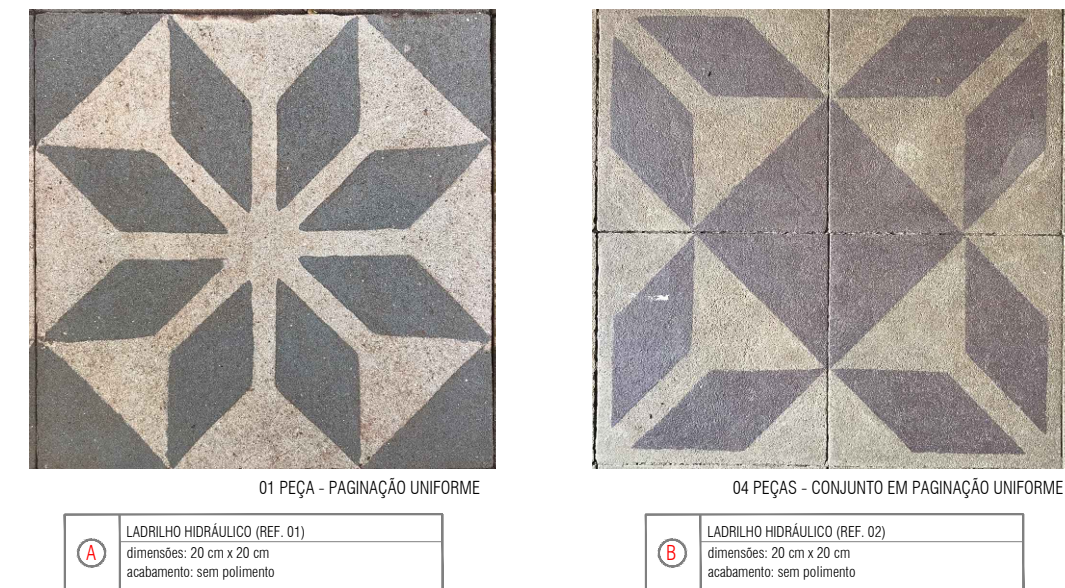

LOCALIZAÇÃO

ESCALA: 1:2.000

PAV. TÉRREO

ESCALA: 1:100

PORÃO

ESCALA: 1:100

QUADRO DE ÁREAS:

PAVIMENTO TÉRREO
ESCOLA: 413,50 m²
VARANDA: 50,40 m²
GALERIAS: 18,24 m²
SUB-TOTAL PAV. TÉRREO: 482,14 m²
PORÃO: 456,03 m²
PÁTEO COBERTO: 87,50 m²
TOTAL GERAL: 1.025,67 m²

NOTAS GERAIS:

REVISÕES:

R_00 - Emissão Inicial | Felipe Beloto | 06.10.2019

REPRESENTANTES LEGAIS:

RESPONSÁVEL TÉCNICO
Mazetto & Beloto Arquitetura e Urbanismo LTDA
CNPJ: 23.515.090/0001-58 - CAU/SP: 33100-7
RRT nº 8617/63

INTERESSADO
Prefeitura Municipal de Cordeirópolis
CNPJ: 44.860.272/0001-83

