
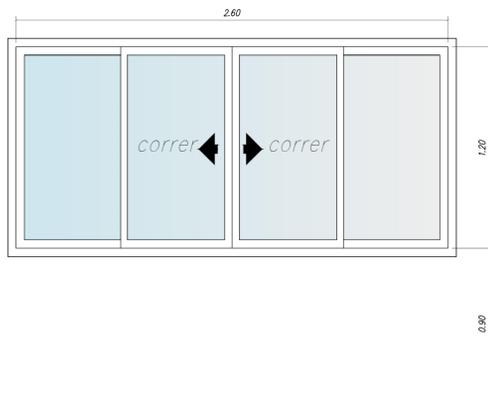



P1
 QUANTIDADE: 02 pçs
 DIMENSÕES: 3,00x2,10m
 MATERIAL: ferro/vidro
 TIPO: 2 folhas fixas e 2 folhas de correr

P2
 QUANTIDADE: 01 pç
 DIMENSÕES: 0,90x2,10m
 MATERIAL: madeira
 TIPO: 1 folha de abrir


P3
 QUANTIDADE: 02 pçs
 DIMENSÕES: 0,90x2,10m
 MATERIAL: madeira
 TIPO: 1 folha de abrir com alça para acessibilidade

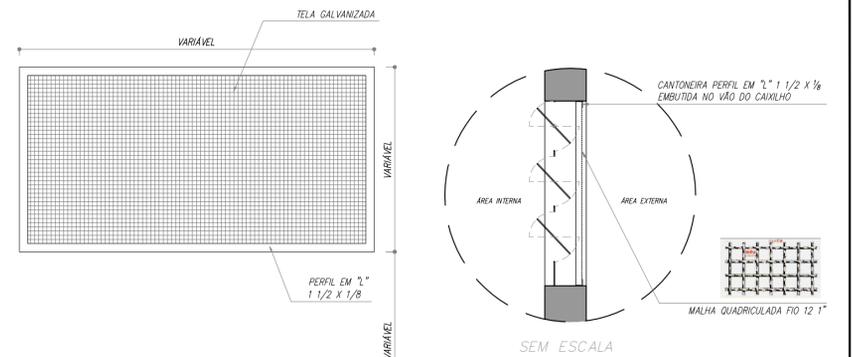


C1
 QUANTIDADE: 06 pçs
 DIMENSÕES: 2,60x1,20m
 MATERIAL: ferro/vidro
 TIPO: 2 folhas fixas e 2 folhas de correr

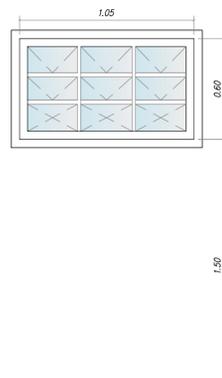

C2
 QUANTIDADE: 02 pçs
 DIMENSÕES: 1,05x0,60m
 MATERIAL: ferro/vidro
 TIPO: basculante

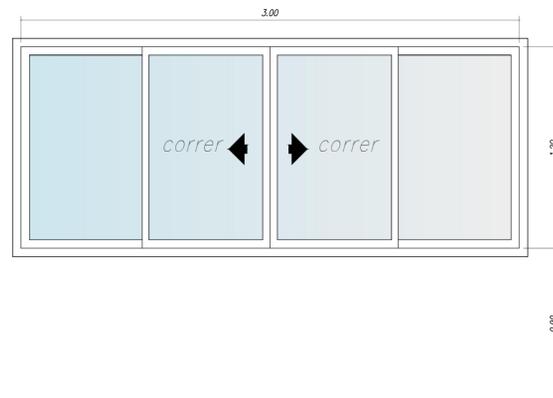


C3
 QUANTIDADE: 01 pç
 DIMENSÕES: 3,00x1,00m
 MATERIAL: ferro/vidro
 TIPO: 2 folhas fixas e 2 folhas de correr

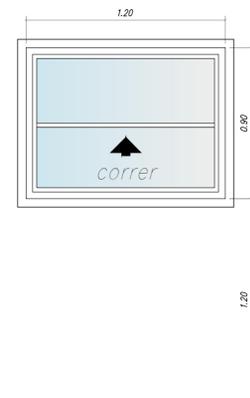


C4
 QUANTIDADE: 01 pç
 DIMENSÕES: 1,20x0,90m
 MATERIAL: alumínio/vidro
 TIPO: guilhotina


DETALHE DAS ESQUADRIAS
 ESCALA 1:25

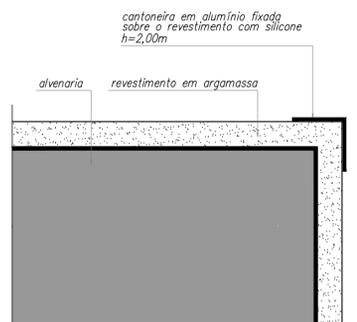


DETALHE DA CANTONEIRA PARA ARGAMASSA
 SEM ESCALA

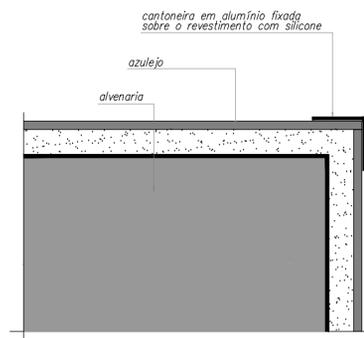

DETALHE DA CANTONEIRA PARA REVESTIMENTO CERÂMICO
 SEM ESCALA

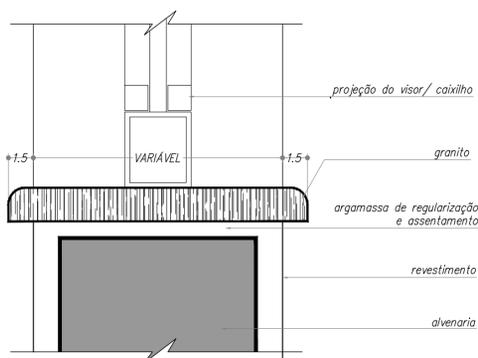

DETALHE DO PEITORIL
 SEM ESCALA

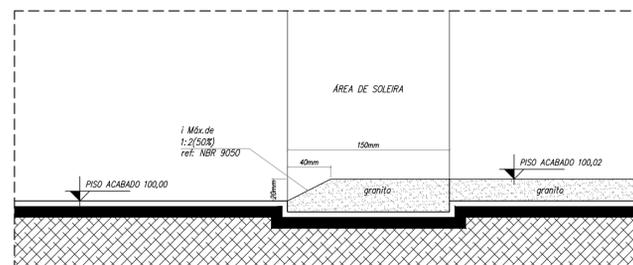

DETALHE DO RODAPÉ ACESSÍVEL
 SEM ESCALA

REVISÃO	DETALHADOS	DATA	VISTO

ARQUIVO: SMOP.DU.DETALHAEMTO. CAIXILHO
 FOLHA: **4/4**

OBRA: REFORMA DE ADPTAÇÃO DO CAMPO DE BOCHA JARDIM JUVENTUDE PARA CENTRO RECREATIVO E ESPORTIVO
 LOCAL: RUA BRAZ OLIVATO - JARDIM JUVENTUDE
 PROPRIETÁRIO: PREFEITURA MUNICIPAL DE CORDEIROPOLIS
 PROPRIETÁRIO: PREFEITURA MUNICIPAL DE CORDEIROPOLIS
 ESCALAS: INDICADAS



ÁREAS

	M ²
EXISTENTE	205,74 m ²
Á AMPLIAR	27,89 m ²
TOTAL	233,63 m ²

PREFEITO MUNICIPAL: JOSÉ ADINAN ORTOLAN
 RESPONSÁVEL TÉCNICO: BENEDITO APARECIDO BORDINI ENGENHEIRO CIVIL
 CREA: 060.057.199-8
 ART. N° 28027230200361831

APROVAÇÕES: