

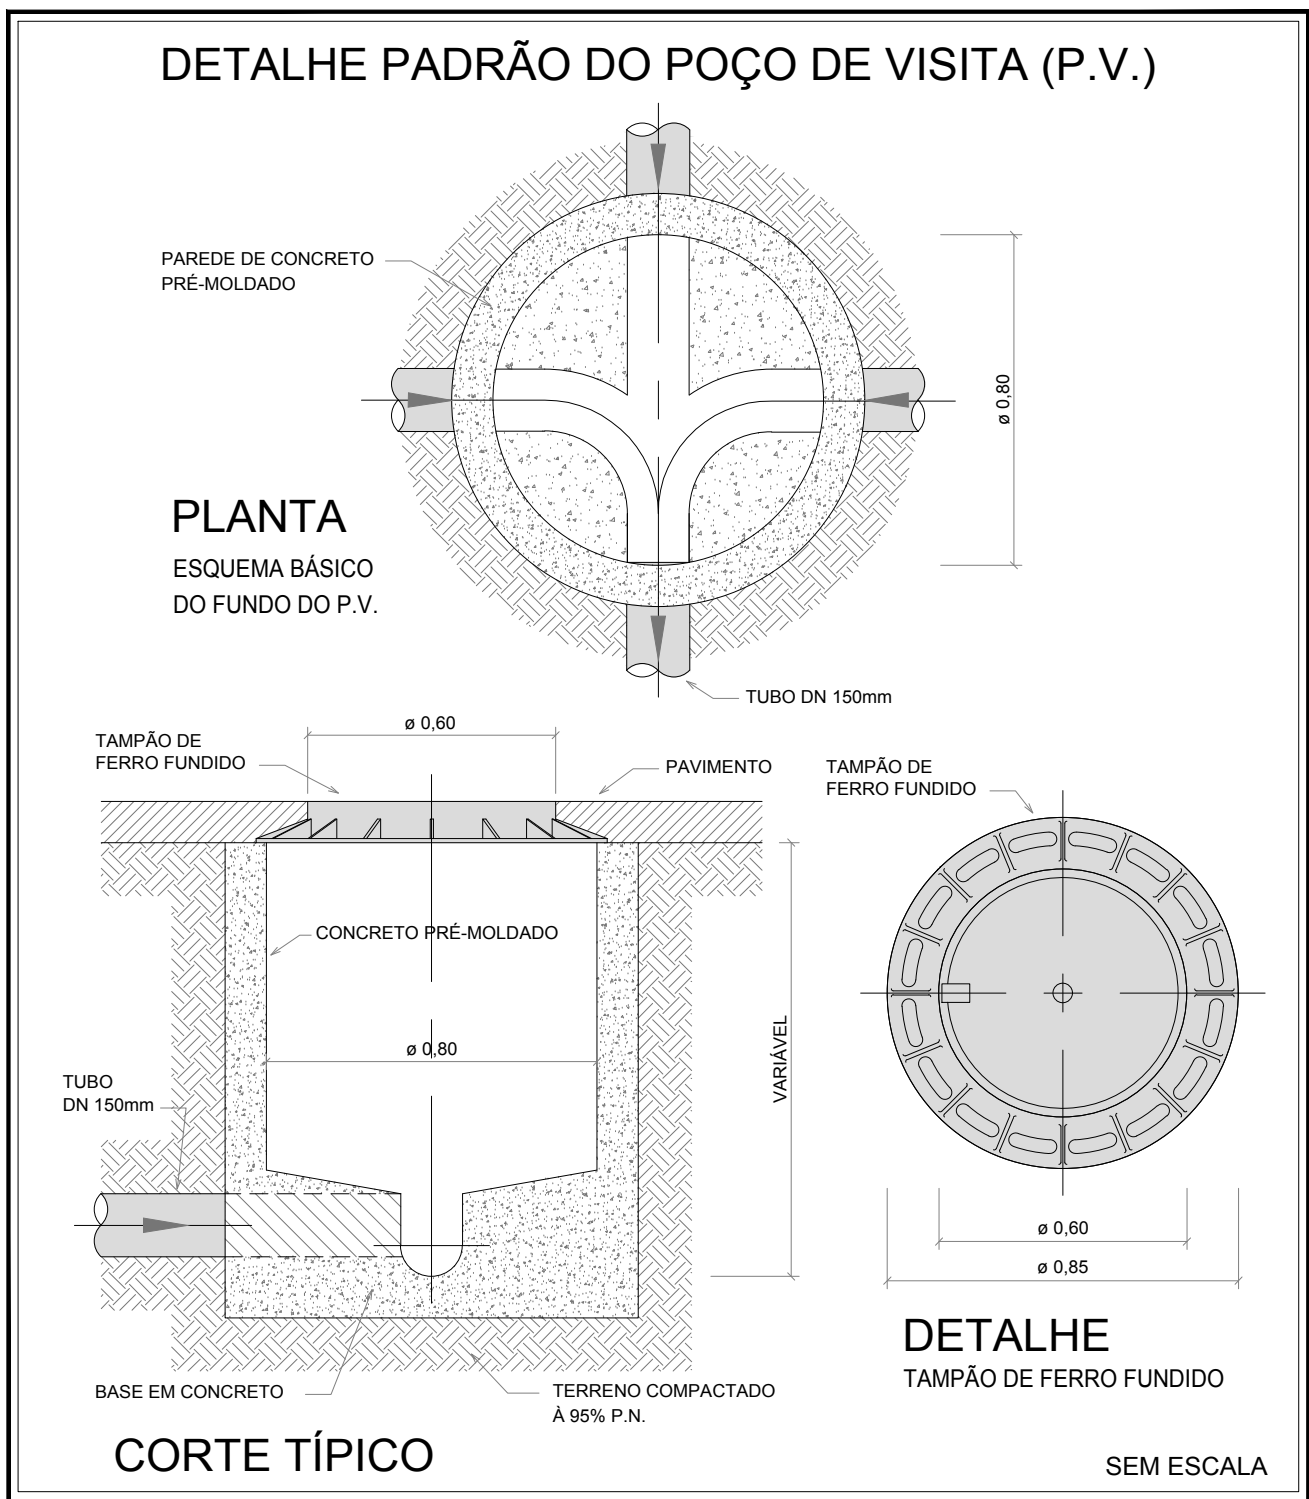


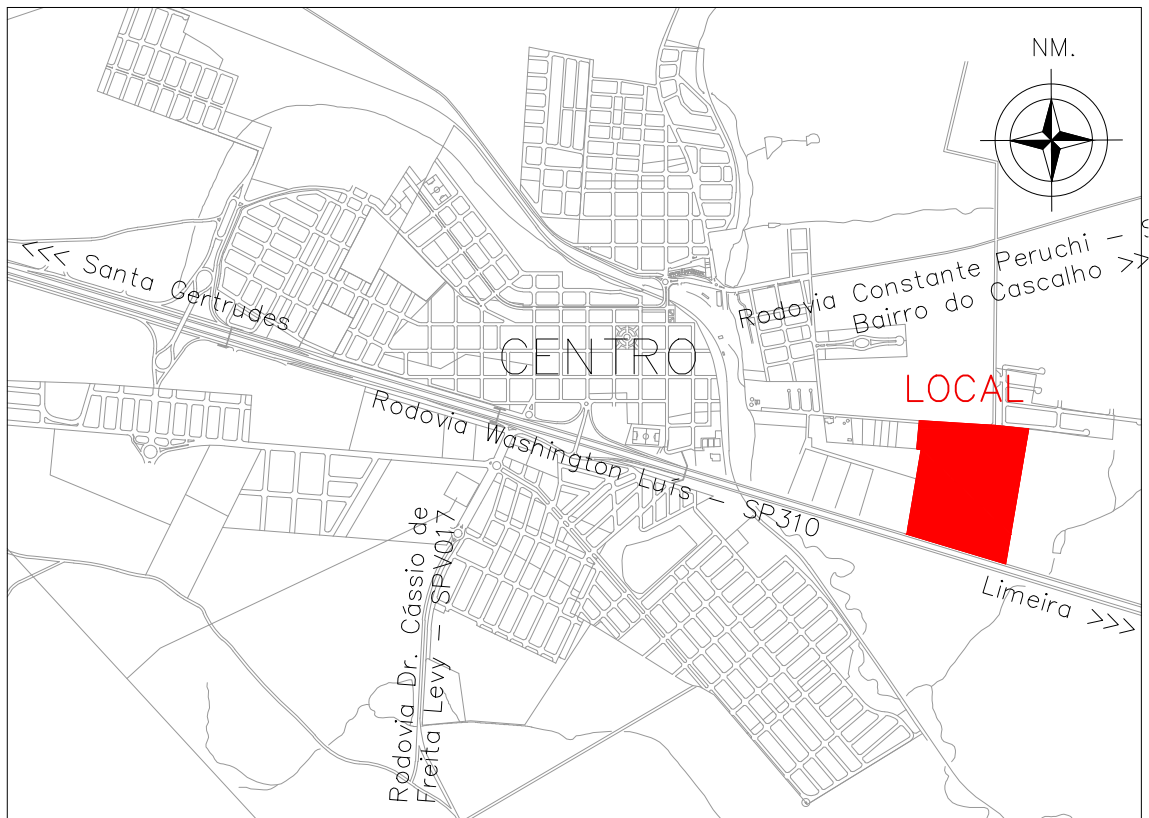

LEGENDA	
	CONSTRUIR - TUBO PVC VINILFORT DN 150mm
	EXISTENTE - TUBO PVC VINILFORT DN 150mm
	CONSTRUIR - POÇO DE VISITA (P.V.)

COTAS PV	
	COTA NO PAVIMENTO
	COTA FUNDO PV
	PROFUNDIDADE

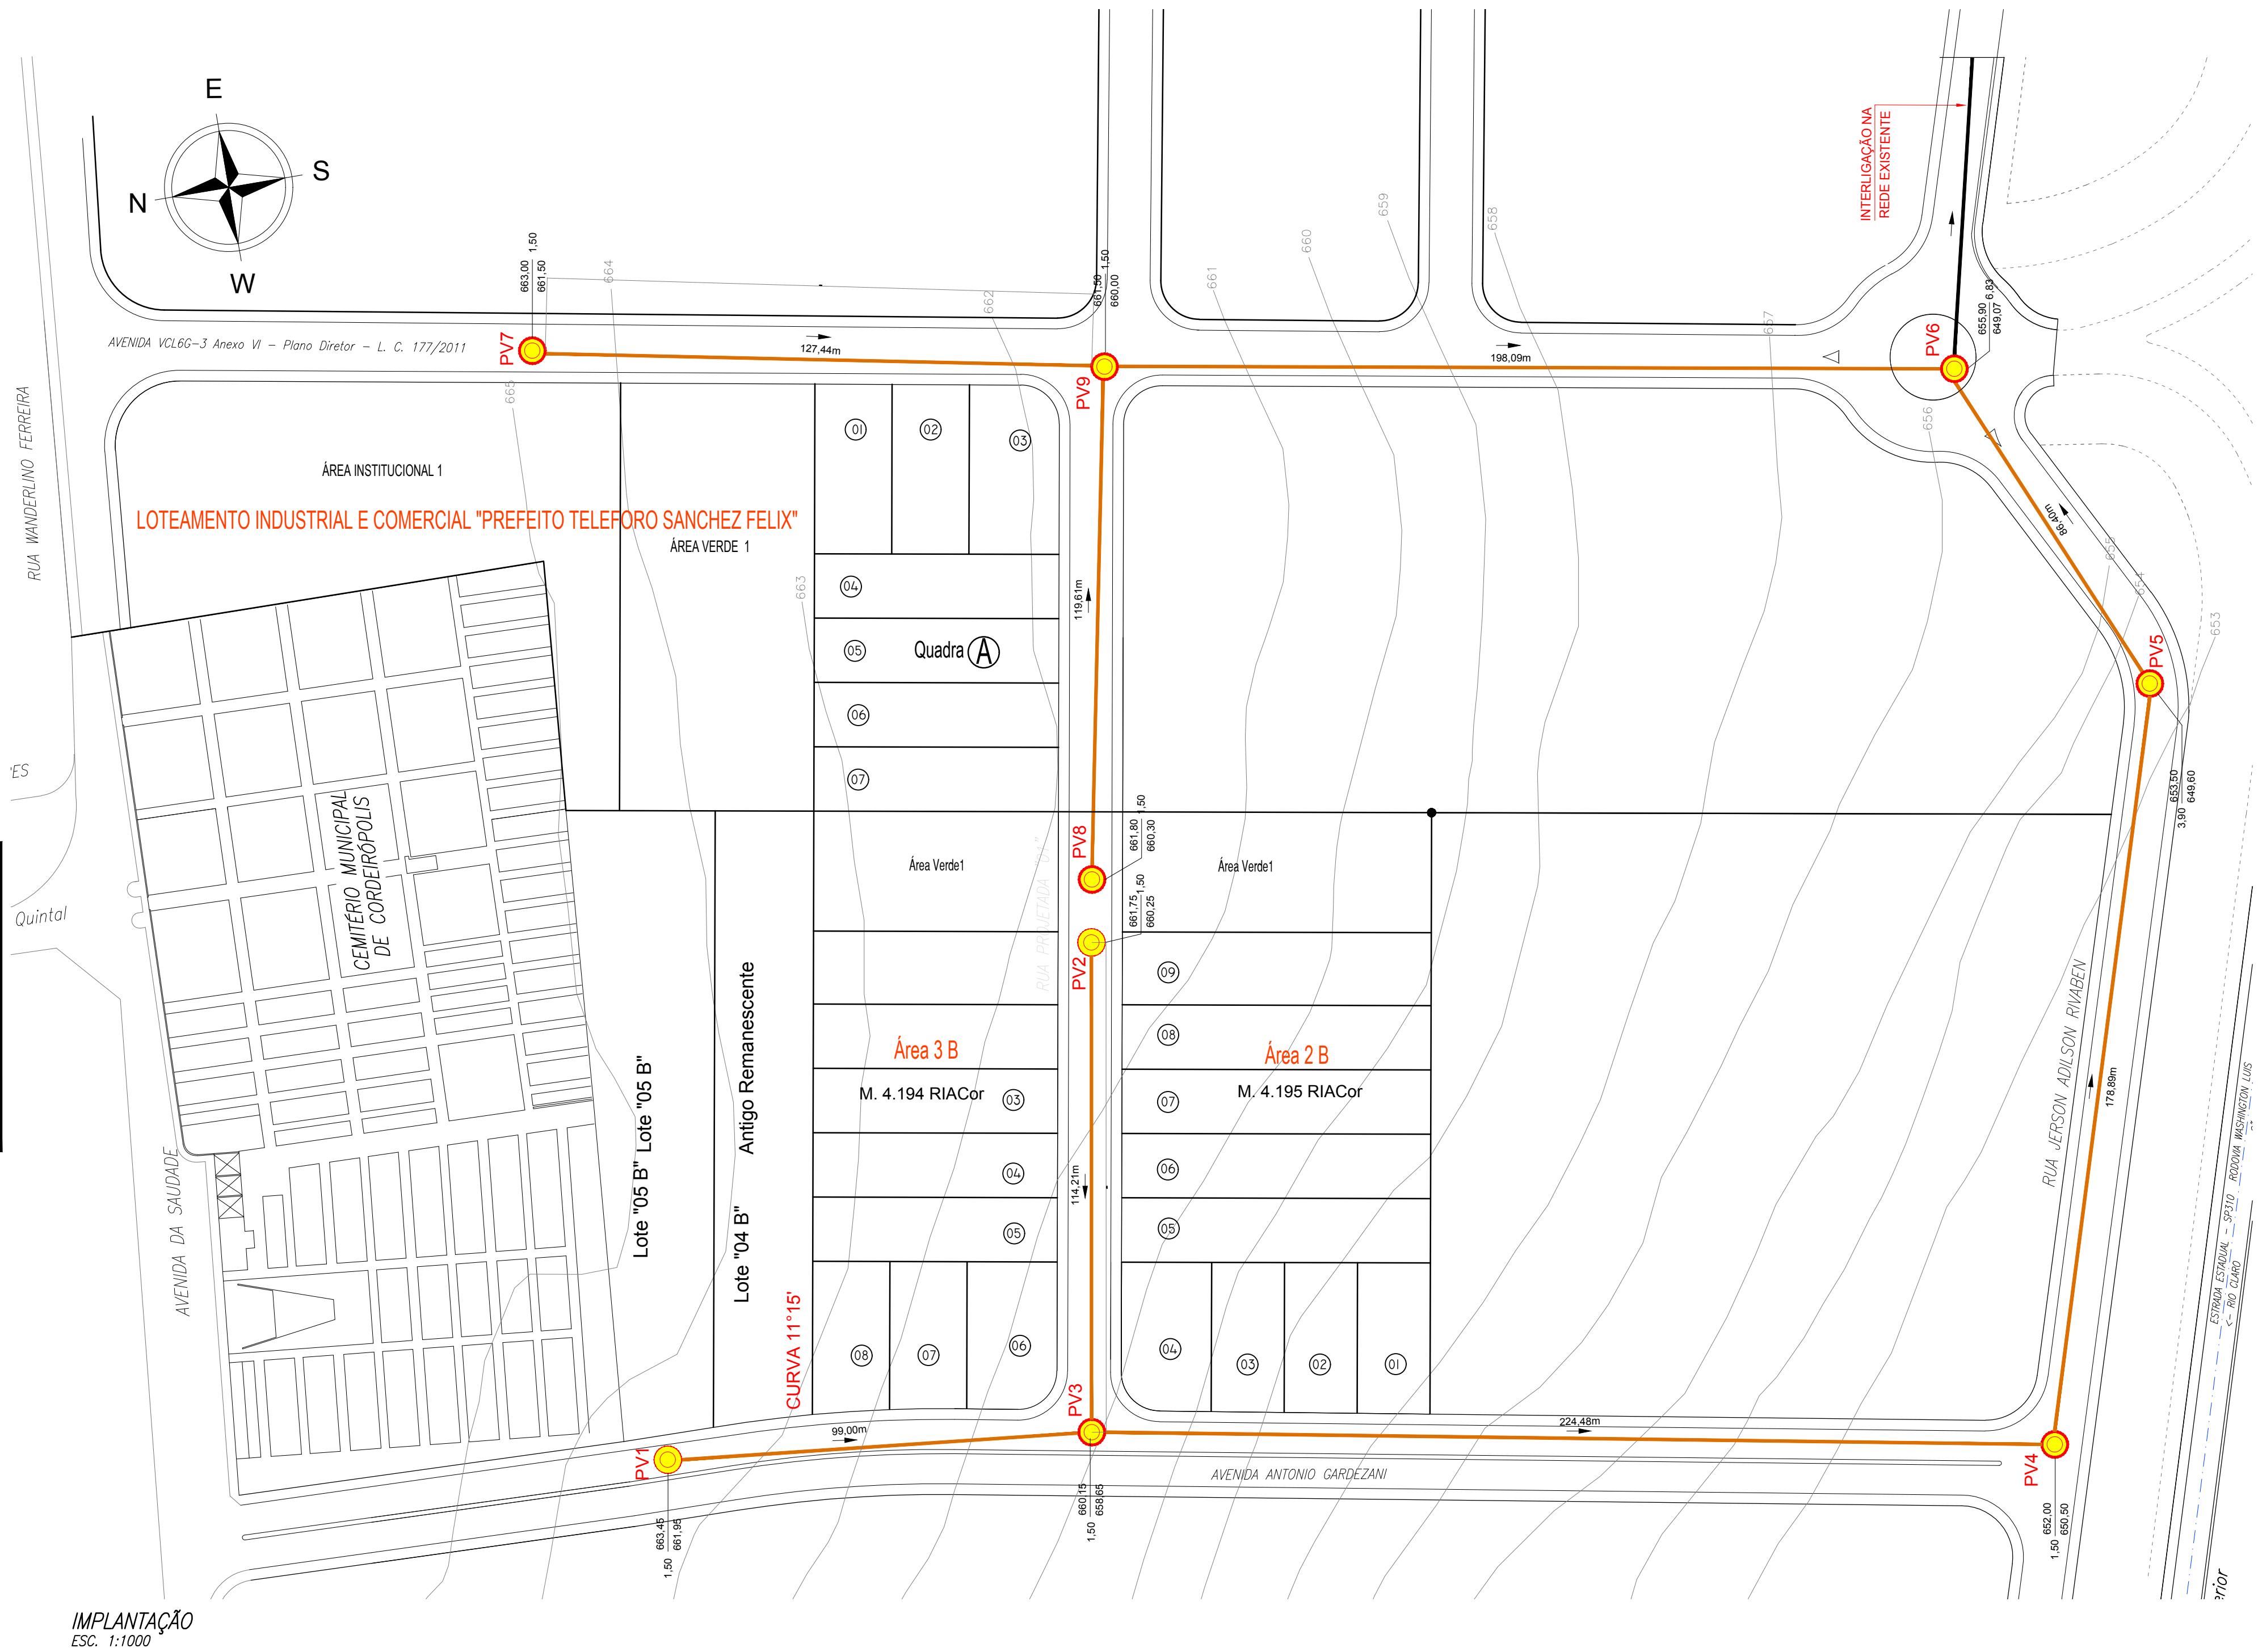

LOCALIZAÇÃO SEM ESCALA			
REVISÃO	DETALHADOS	DATA	VISTO

PREFEITURA MUNICIPAL DE
CORDEIRÓPOLIS

OBRA :
INFRAESTRUTURA URBANA

LOCAL :
**LOTEAMENTO PEDRO BOLDRINI
MUNICÍPIO DE CORDEIRÓPOLIS - SP**

CLIENTE :
PREFEITURA MUNICIPAL DE CORDEIRÓPOLIS

DETALHADOS :
**CROQUI ADUTORA
ESGOTO SANITÁRIO**

PROJ. TÉCNICO:	DATA: 04/02/2020	PROJETO: CROQUI HIDRÁULICO
ESCALAS: INDICADAS	REVISÃO:	FOLHA: 01
DESENHISTA:	ARQUIVO: SMOP.DU.ESGOTO	01

Benedito. Ap. Bordini
Eng. Civil CREA 06005711998
ART.:28027230200283102