




RUA LAURENTINO FONSECA

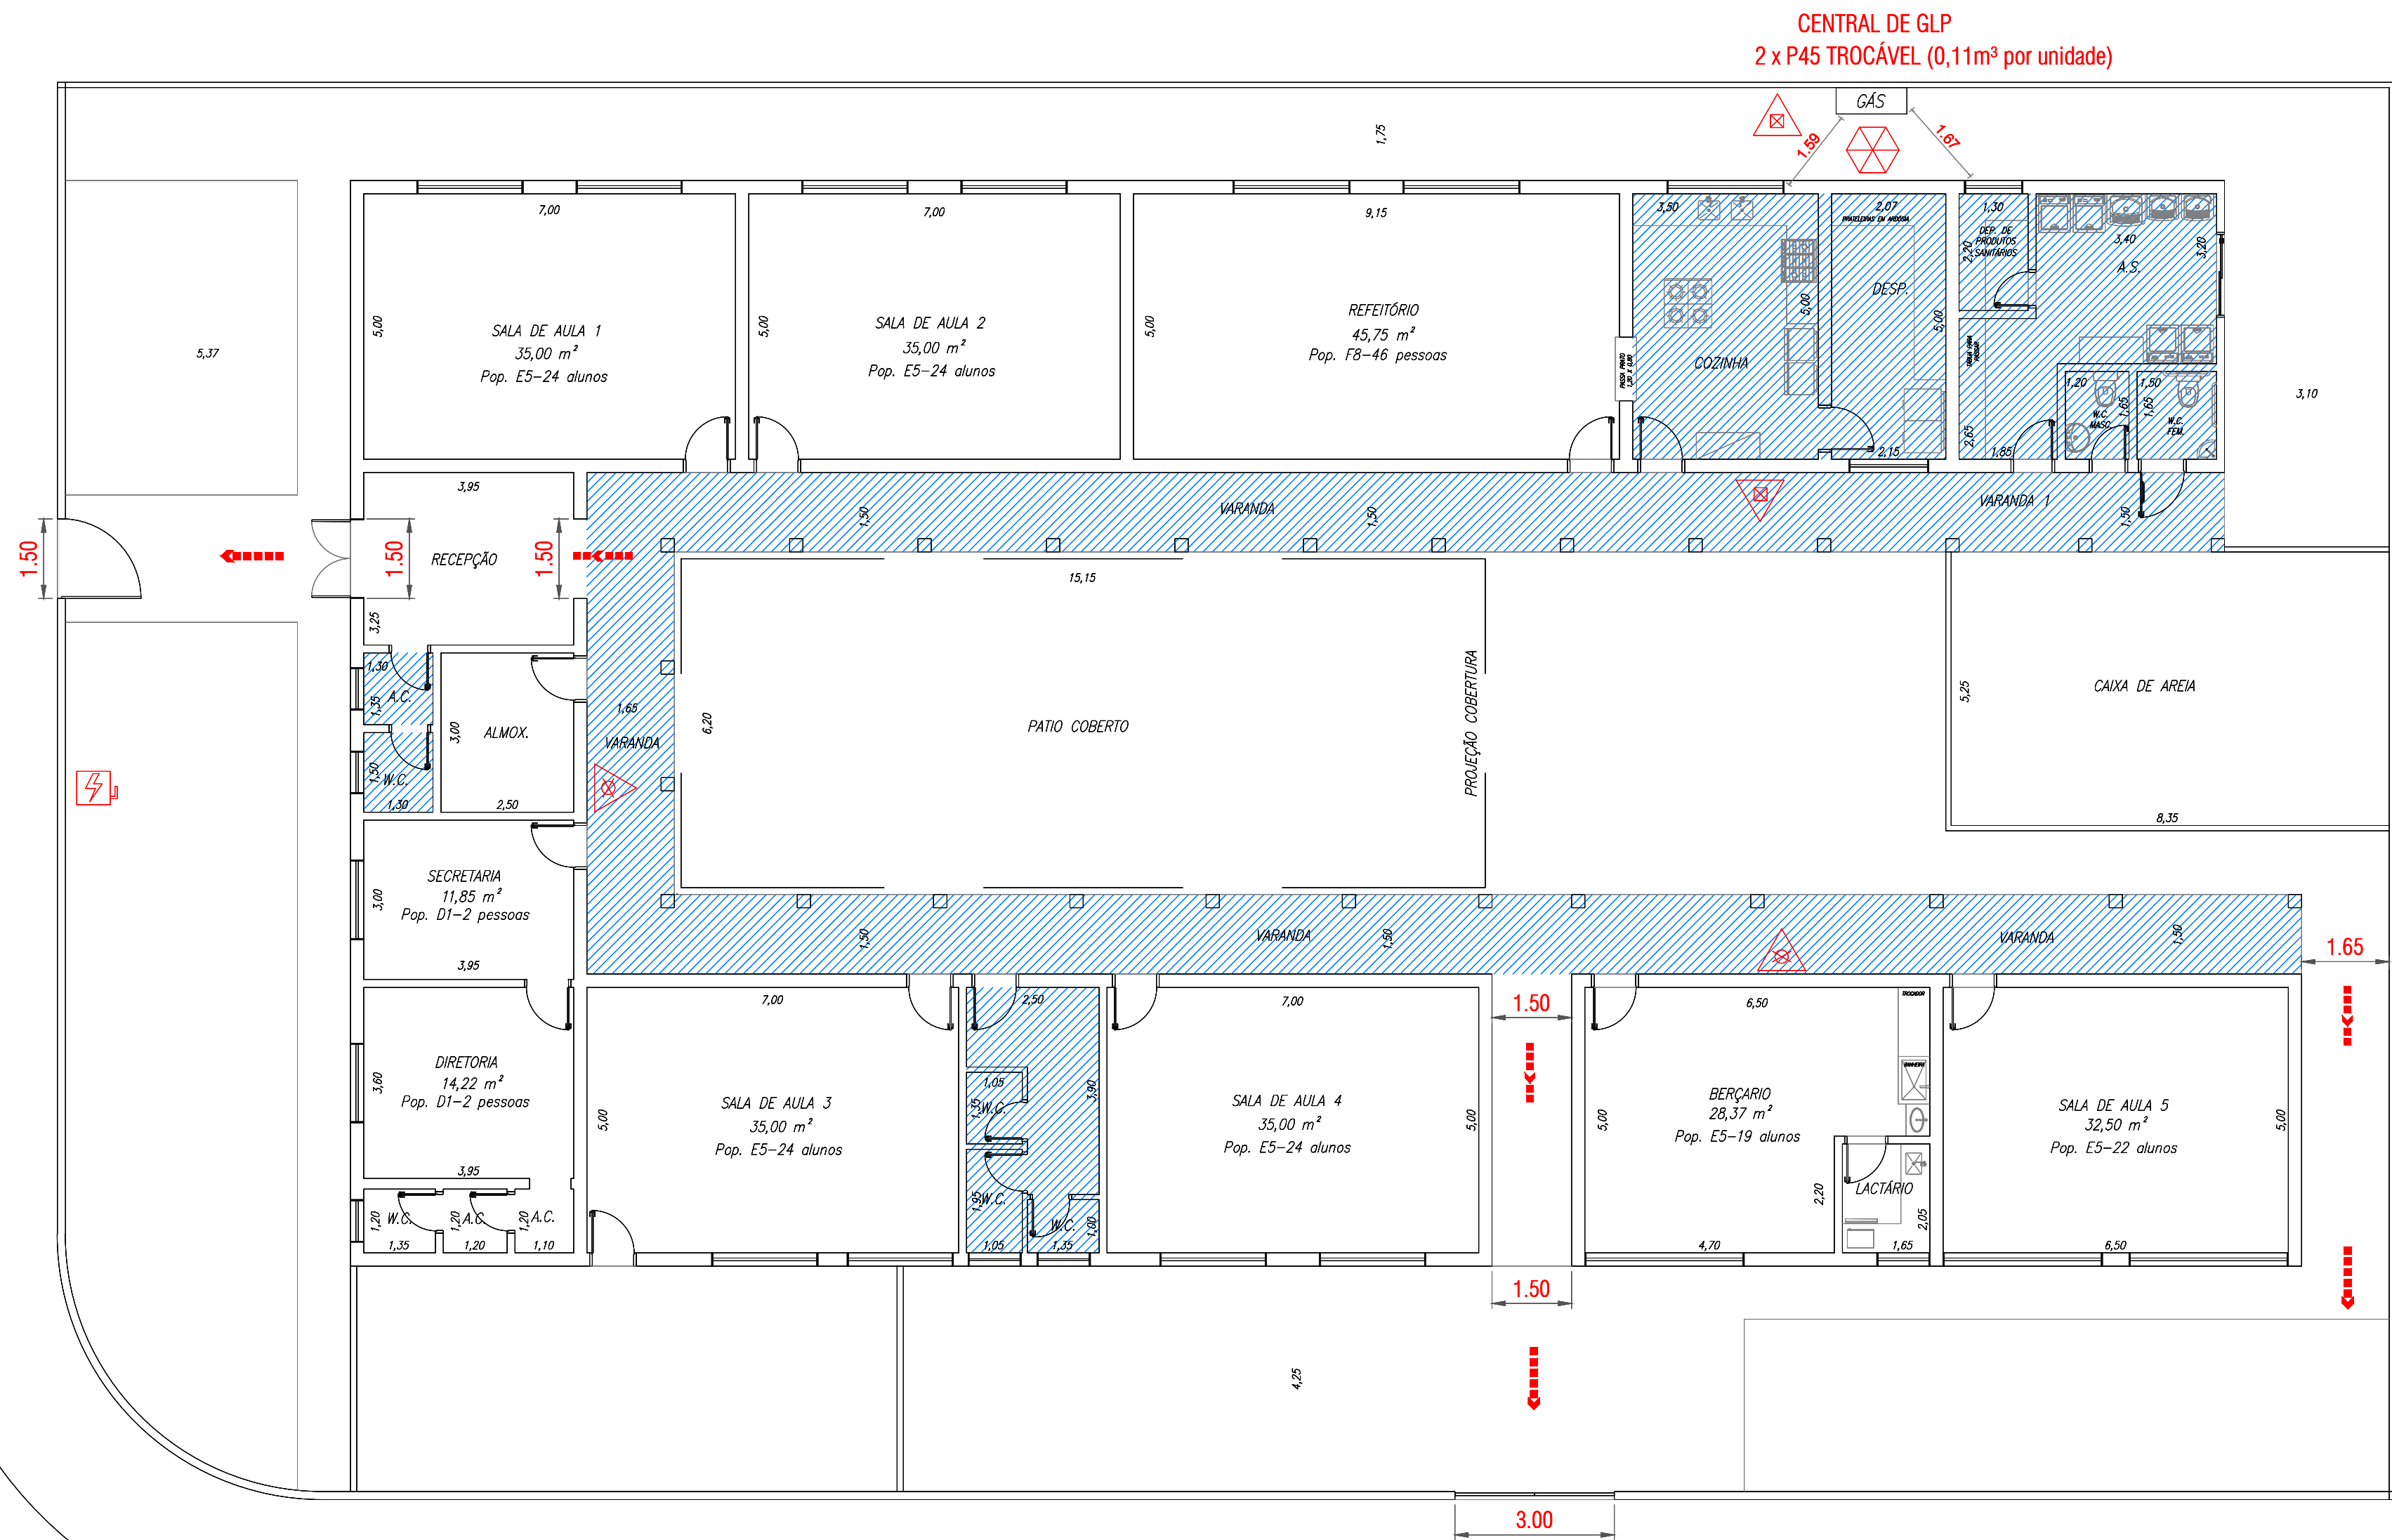

RUA VISCONDE DO RIO BRANCO

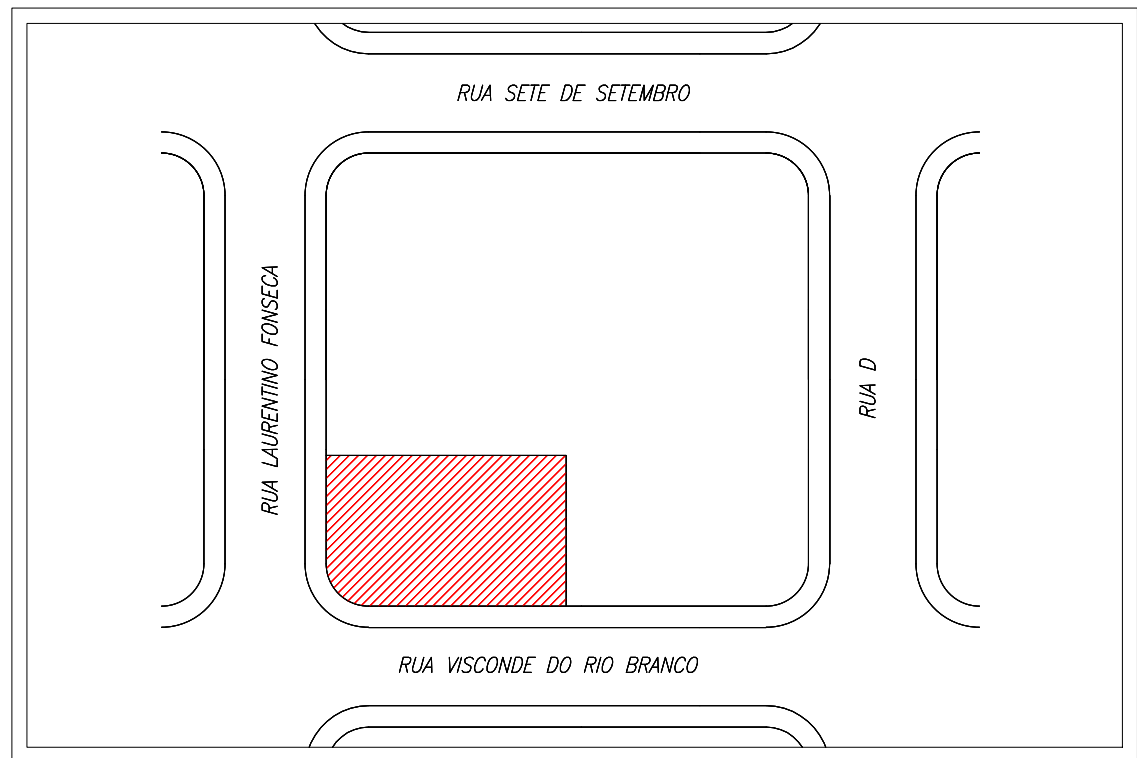

LOCALIZAÇÃO
SEM ESCALA

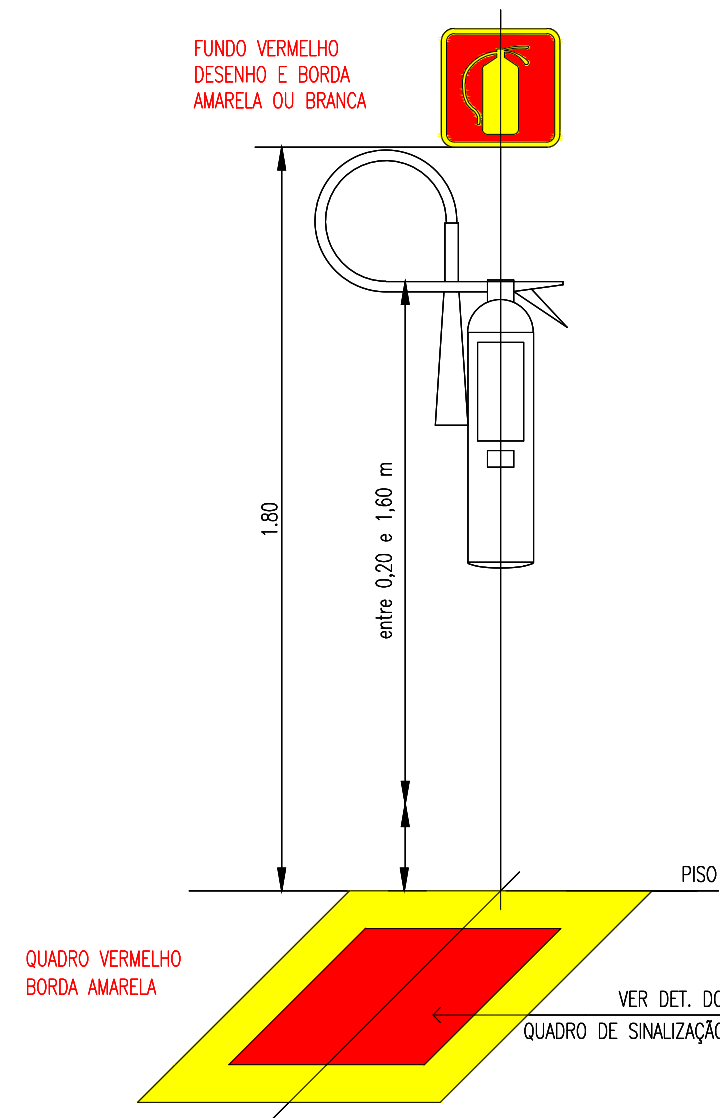

OBSERVAÇÃO:
A SINALIZAÇÃO DE SOLO SERÁ PREVISTA QUANDO O EXTINTOR FOR INSTALADO EM GARAGEM, ÁREA DE FABRICAÇÃO, DEPOSITO E LOCAIS UTILIZADOS PARA MOVIMENTAÇÃO DE MERCADORIAS E DE GRANDE VAREJO.

DETALHE DA SINALIZAÇÃO AÉREA E DE SOLO
E ALTURA MÁXIMA DOS EXTINTORES


ESCALA: SEM ESCALA

QUADRO DE ÁREAS	
➤ TERRENO	1.490,00 m²
➤ EDIFICADO	642,21 m²
➤ ÁREA FRIA	175,26 m²
➤ ÁREA DE RISCO	466,95 m²

CLASSIFICAÇÃO DAS EDIFICAÇÕES E ÁREAS DE RISCOS QUANTO A CARGA DE INCÊNDIO	
RISCO	CARGA DE INCÊNDIO MJ/M2
BAIXO	300 MJ/m²

LEGENDA INCÊNDIO	
	Extintor de Água Pressurizada (2-A)
	Extintor de Pó Químico Seco BC (20-B:C)
	Central de GLP

AFASTAMENTO CENTRAL DE GLP CONFORME IT Nº 42/2011 (TABELA ANEXO E)	
TIPO: 2 UNIDADES P45 TROCÁVEL	
VOLUME UNITÁRIO: 0,11 m³	
VOLUME TOTAL: 0,22 m³	
DIVISA DE PROPRIEDADE: 0 metros	
FONTES DE IGNIÇÃO E ABERTURAS: 1,50 metros	

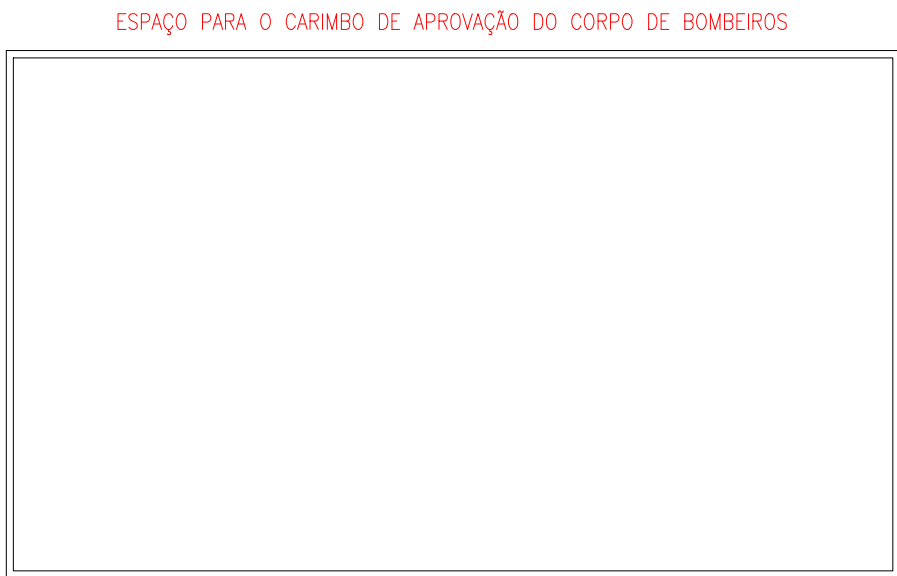

PREFEITURA MUNICIPAL DE CORDEIRÓPOLIS - SP
CNPJ: 44.660.272/0001-93
RESPONSÁVEL TÉCNICO

ENG.º CIVIL ALEXANDRE ROGÉRIO GAINO
CREA: 5060435411
RESPONSÁVEL TÉCNICO

PROJETO TÉCNICO SIMPLIFICADO DE SEGURANÇA CONTRA INCÊNDIO

FL. 01/01

DETALHES	EDUCACIONAL - E5	1.170,00 m²
	Ocupação	ÁREA DO TERRENO
	RUA LAURENTINO FONSECA, 640, VILA SANTO ANTÔNIO - CORDEIRÓPOLIS / SP	642,21 m²
	LOCAL	ÁREA CONSTRUÍDA
	PREFEITURA MUNICIPAL DE CORDEIRÓPOLIS - SP	466,95 m²
	PROPRIETÁRIO	ÁREA DE RISCO
	CENTRO EDUCACIONAL INFANTIL - LILIA INEZ THIRION VITTE	11.09.2018
	RESPONSÁVEL PELO USO	DATA
	ENG.º CIVIL ALEXANDRE ROGÉRIO GAINO - CREA: 5060435411	INDICADAS
	RESPONSÁVEL TÉCNICO	ESCALA
	ART: 2802723018086997	