



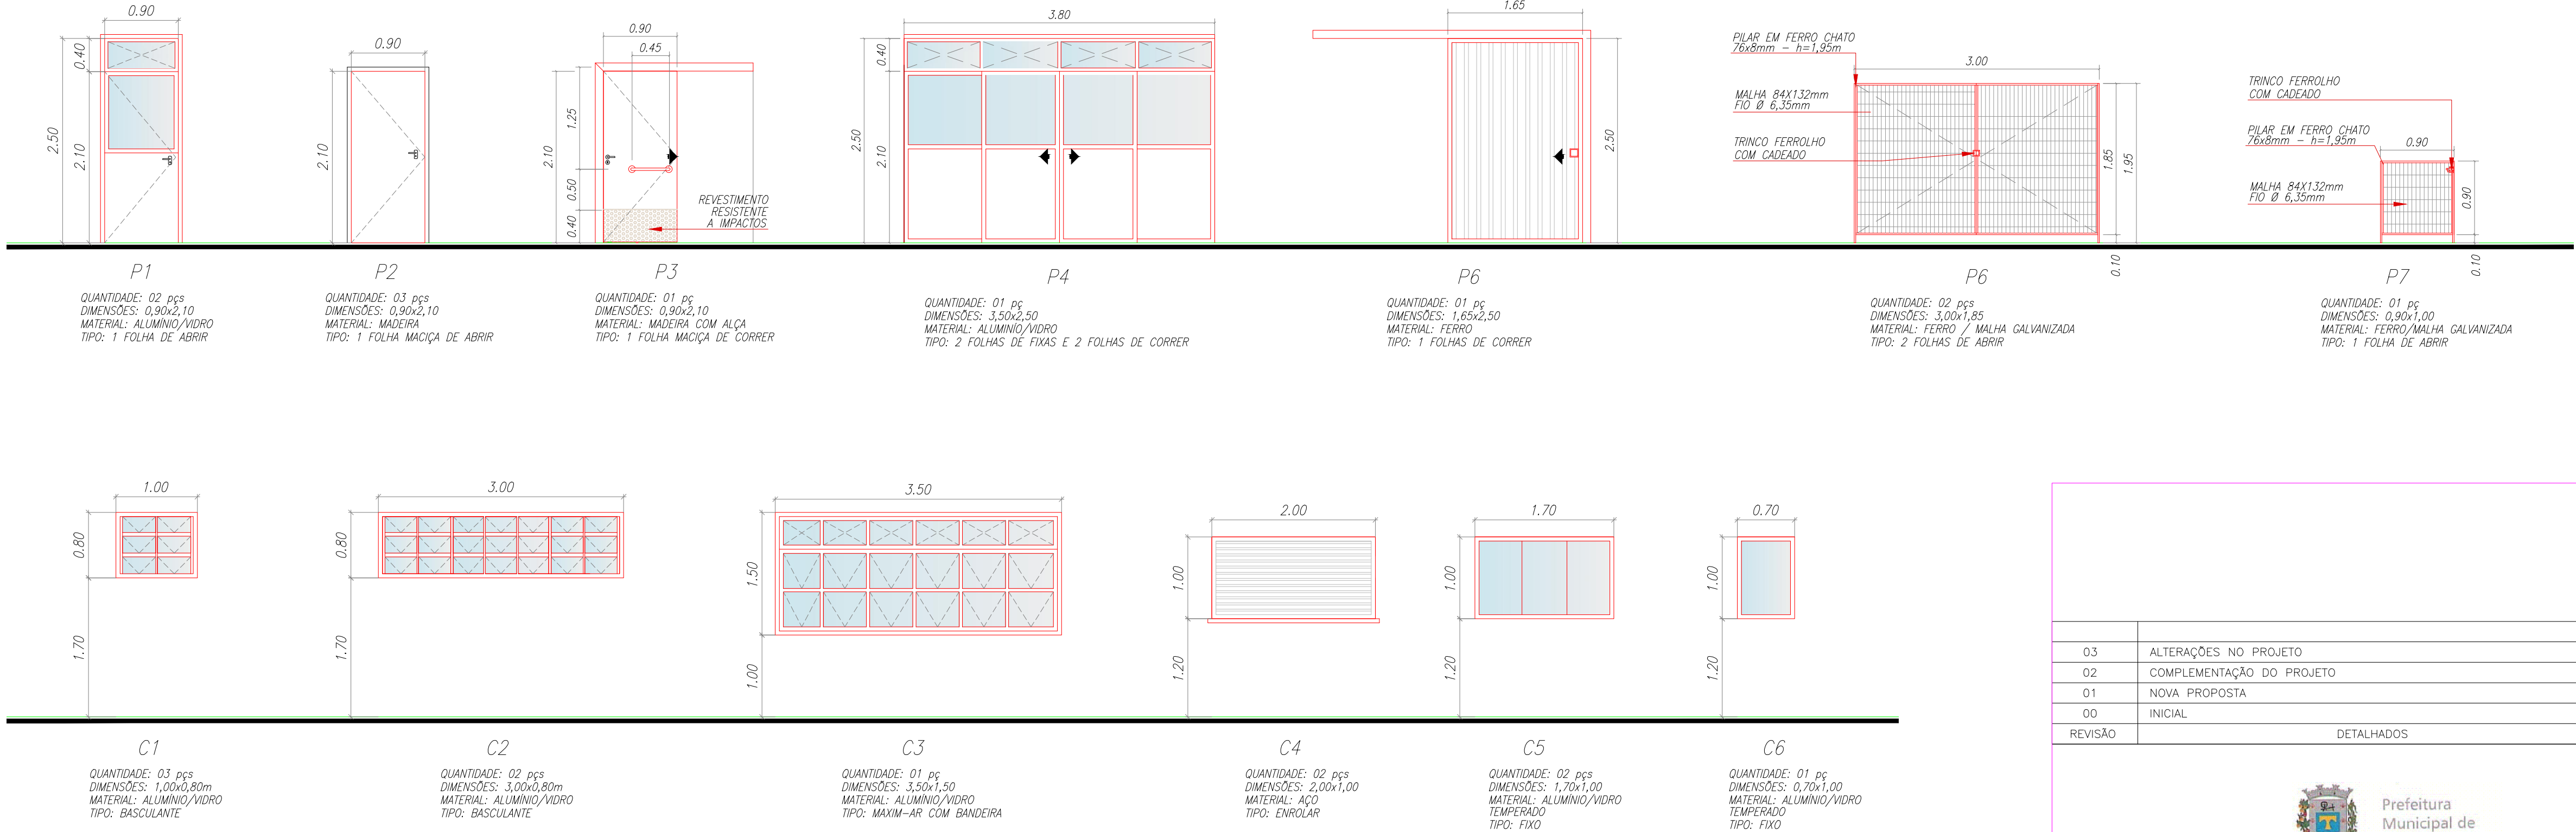


DETALHE DAS ESQUADRIAS

ESC 1:50

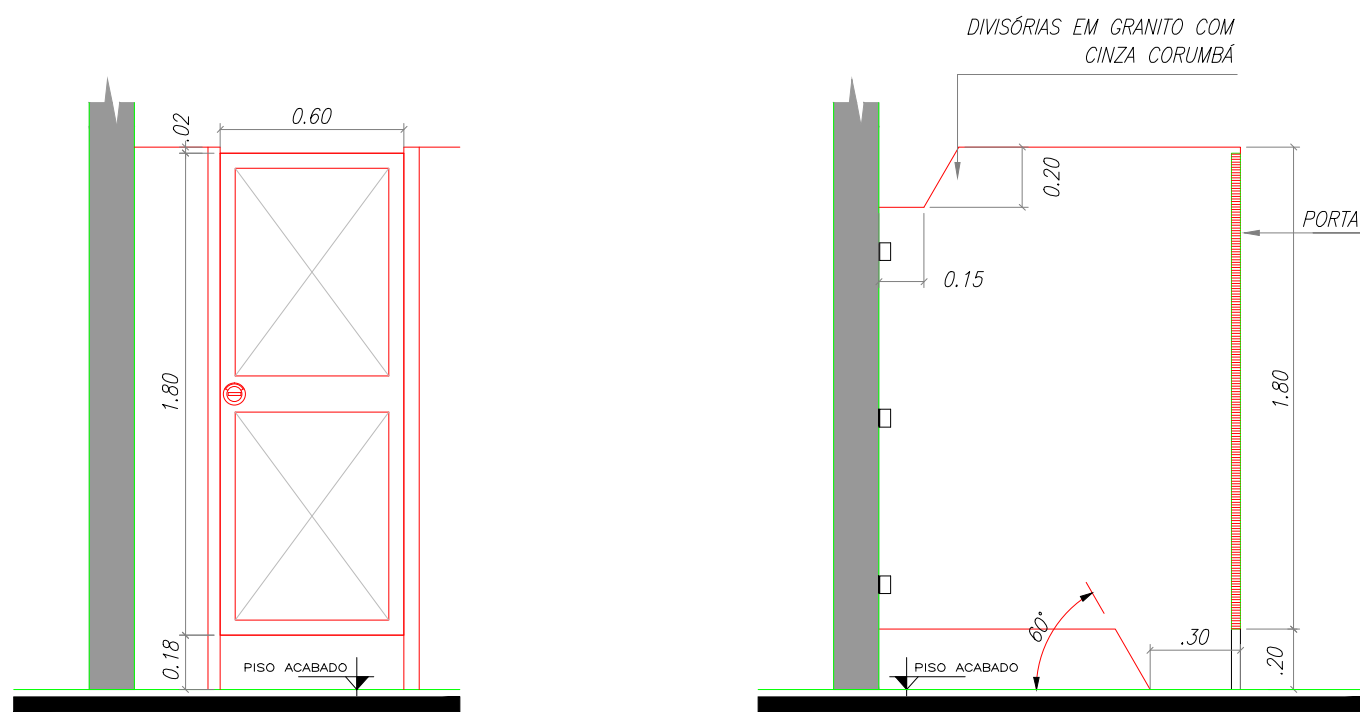

DETALHE DAS DIVISÓRIAS DOS BOXES

ESC 1:25

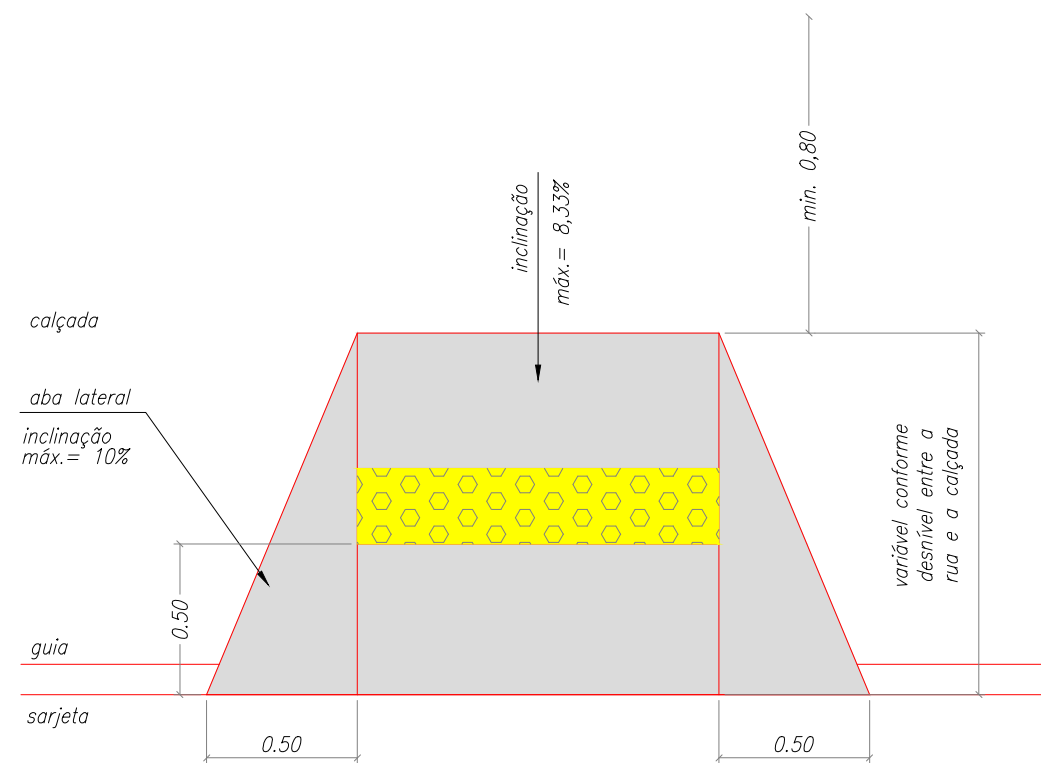

DETALHE DA RAMPA DE ACESSIBILIDADE

ESC 1:25

03	ALTERAÇÕES NO PROJETO	18/12/17	
02	COMPLEMENTAÇÃO DO PROJETO	16/10/07	
01	NOVA PROPOSTA	14/03/07	
00	INICIAL	10/02/07	
REVISÃO	DETALHADOS	DATA	VISTO



ORIENTADO:



OBRA :
REVITALIZAÇÃO DO COMPLEXO ESPORTIVO JARDIM ELDORADO

CLIENTE :
PREFEITURA MUNICIPAL DE CORDEIRÓPOLIS

DETALHADOS :
DETALHES

PROJ. TÉCNICO: ARGAINO	DATA: 18 / 12 / 2017	PROJETO: ARQUITETURA
ESCALAS: 1:100	REVISÃO: 03	FOLHA: 05
DESENHISTA: AMANDA RIBEIRO	ARQUIVO: 051-0-1530-10-001	06

ESTE PROJETO É PROPRIEDADE INTELECTUAL DE SEUS AUTORES, PODENDO SER UTILIZADO SOMENTE DE ACORDO COM OS LIMITES CONTRATUAIS. PORTANTO É VETADA SUA UTILIZAÇÃO EM PARTE OU NO TODO SEM EXPRESSA AUTORIZAÇÃO DOS MESMOS.