

LEGENDA INCÊNDIO

	Extintor de Água Pressurizada (A-A)
	Extintor de Pó Químico Seco BC (20-B-C)
	Extintor de Pó ABC (2A-20-B-C)
	Ponto de Iluminação de Emergência de Acionamento Autônomo
	Central do Sistema de Alarme
	Baterias do Sistema de Alarme
	Acionador Manual do Sistema de Alarme
	Avissador Sonoro Tipo Sirene
	Hidrante Simples (1 Saída)
	Acionador Manual da Bomba de Inundação (Luga/Cesluga)
	Registro de Resaca
	Bomba de Inundação
	Reserva de Inundação
	Tubulação Enterrada
	Tubulação Aérea
	Subida de Tubulação
	Descida de Tubulação
	Direção do Fluxo da Rota de Fuga
	Saída Final da Rota de Fuga
	Central de GLP


Nota:

- O SISTEMA DE SINALIZAÇÃO DE EMERGÊNCIA ATENDERÁ AO CONTEÚDO NA INSTRUÇÃO TÉCNICA Nº 20/04 DO CBRMESP.


QUADROS DE CAIXILHOS

ITEM	TIPO	MATERIAL	LARG.XALT.	PETITORIA
J1	VITRO BASCULANTE	FERRO E VIDRO	3,30x1,50	1,50
J2	VITRO BASCULANTE	FERRO E VIDRO	3,45x1,50	1,50
J3	VITRO BASCULANTE	FERRO E VIDRO	3,30x0,70	2,30
J4	VITRO BASCULANTE	FERRO E VIDRO	3,45x0,70	2,30
J5	VITRO BASCULANTE	FERRO E VIDRO	1,65x0,70	2,30
J6	VITRO BASCULANTE	FERRO E VIDRO	2,00x0,80	2,10


TABELA DE PORTAS			
ITEM	TIPO	MATERIAL	DIMENSÃO
P1	1 FOLHA DE ABIRIR	MADERA	0,90x2,10
P2	1 FOLHA DE ABIRIR	MADERA	0,80x2,10
P3	1 FOLHA DE ABIRIR	MADERA	0,70x2,10
P4	1 FOLHA DE ABIRIR	MADERA	0,60x2,10
P5	2 FOLHAS DE ABIRIR + 2 FOLHAS FIXAS	FERRO E VIDRO	3,45x2,10
P6	1 FOLHA DE CORRER	FERRO E VIDRO	1,20x2,10
P7	1 FOLHA DE ABIRIR	FERRO	1,20x2,10
P8	1 FOLHA DE CORRER	FERRO E VIDRO	1,50x2,10
P9	2 FOLHAS COM 2 FOLHAS FIXAS	MADERA	1,50x2,10

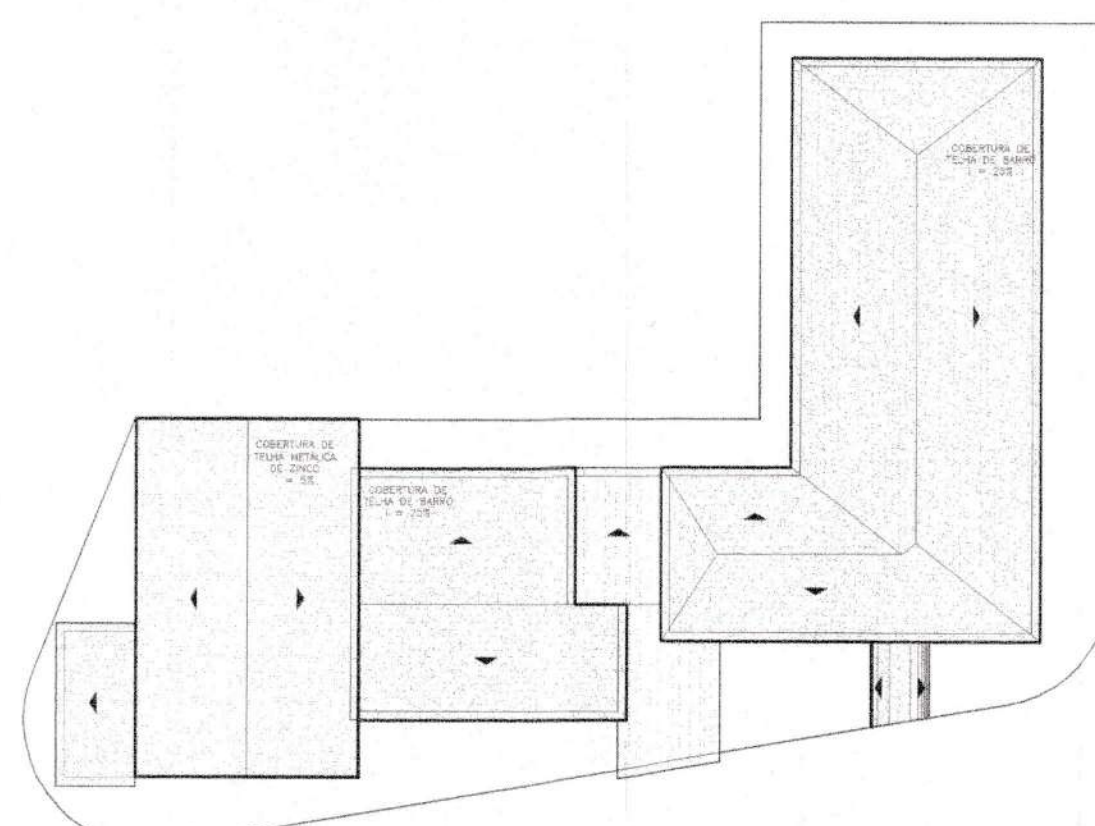

COBERTURA
ESC.: 1 - 125

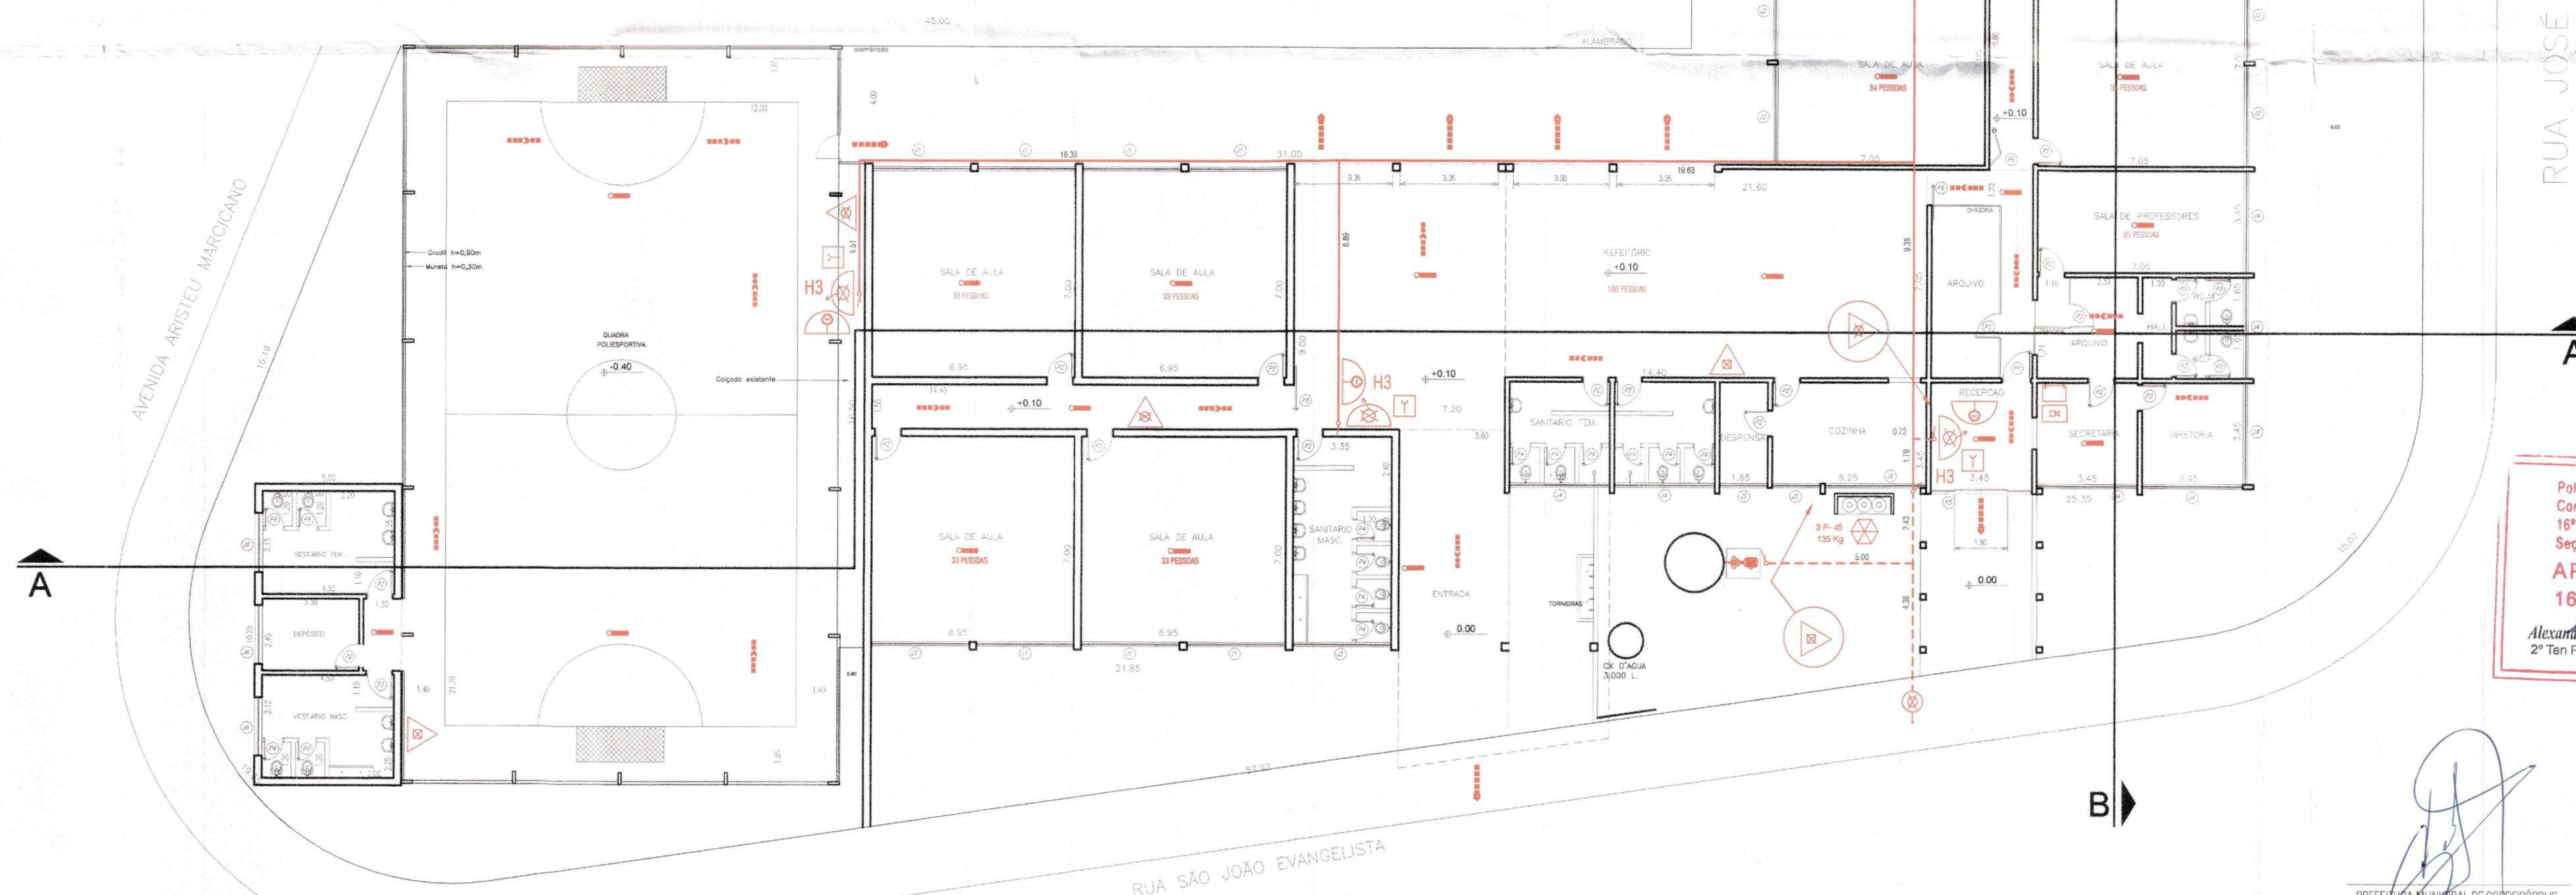

PLANTA BAIXA
ESC.: 1 - 125

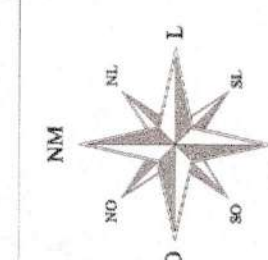

Policia Militar do Estado de São Paulo
Corpo de Bombeiros
16º Grupamento de Bombeiros
Seção de Atividades Técnicas 12/04/11
APROVADO
1613 / 032 / 11
Alexandre Garcia Vieira
2º Ten PM Cmt 1/2º PB
LUIZ HENRIQUE NOMELLINI
Cap PM Cmt 1º SGE

PREFEITURA MUNICIPAL DE CORDEIRÓPOLIS
CNPJ: 44.660.272/0001-93
PROPRIETÁRIO

ENGENHEIRO CIVIL ALEXANDRE ROGÉRIO GAINO
CREA: 506.043.541-1
RESPONSÁVEL TÉCNICO

PROJETO TÉCNICO DE SEGURANÇA CONTRA INCÊNDIO

FL. 03/04

PLANTA DE
RISCO

EDUCACIONAL	2.505,56 m²
Ocupação	ÁREA DO TERRENO
RUA SÃO JOÃO EVANGELISTA, Nº 510 - C.J. HABITACIONAL SÃO JOSÉ II	1.598,03 m²
LOCAL	CONDOMÍNIO
PREFEITURA MUNICIPAL DE CORDEROPOUS	20/12/2010
PREFEITURA DE	DATA
PREFEITURA MUNICIPAL DE CORDEROPOUS	1 - 125
RESPONSÁVEL: PEDRO LUIZ	ESCALA
ENG. CIVIL ALEXSANDRE ROGÉRIO GAINO - CREA: 506.043.541-1	
RESPONSÁVEL TÉCNICO	