



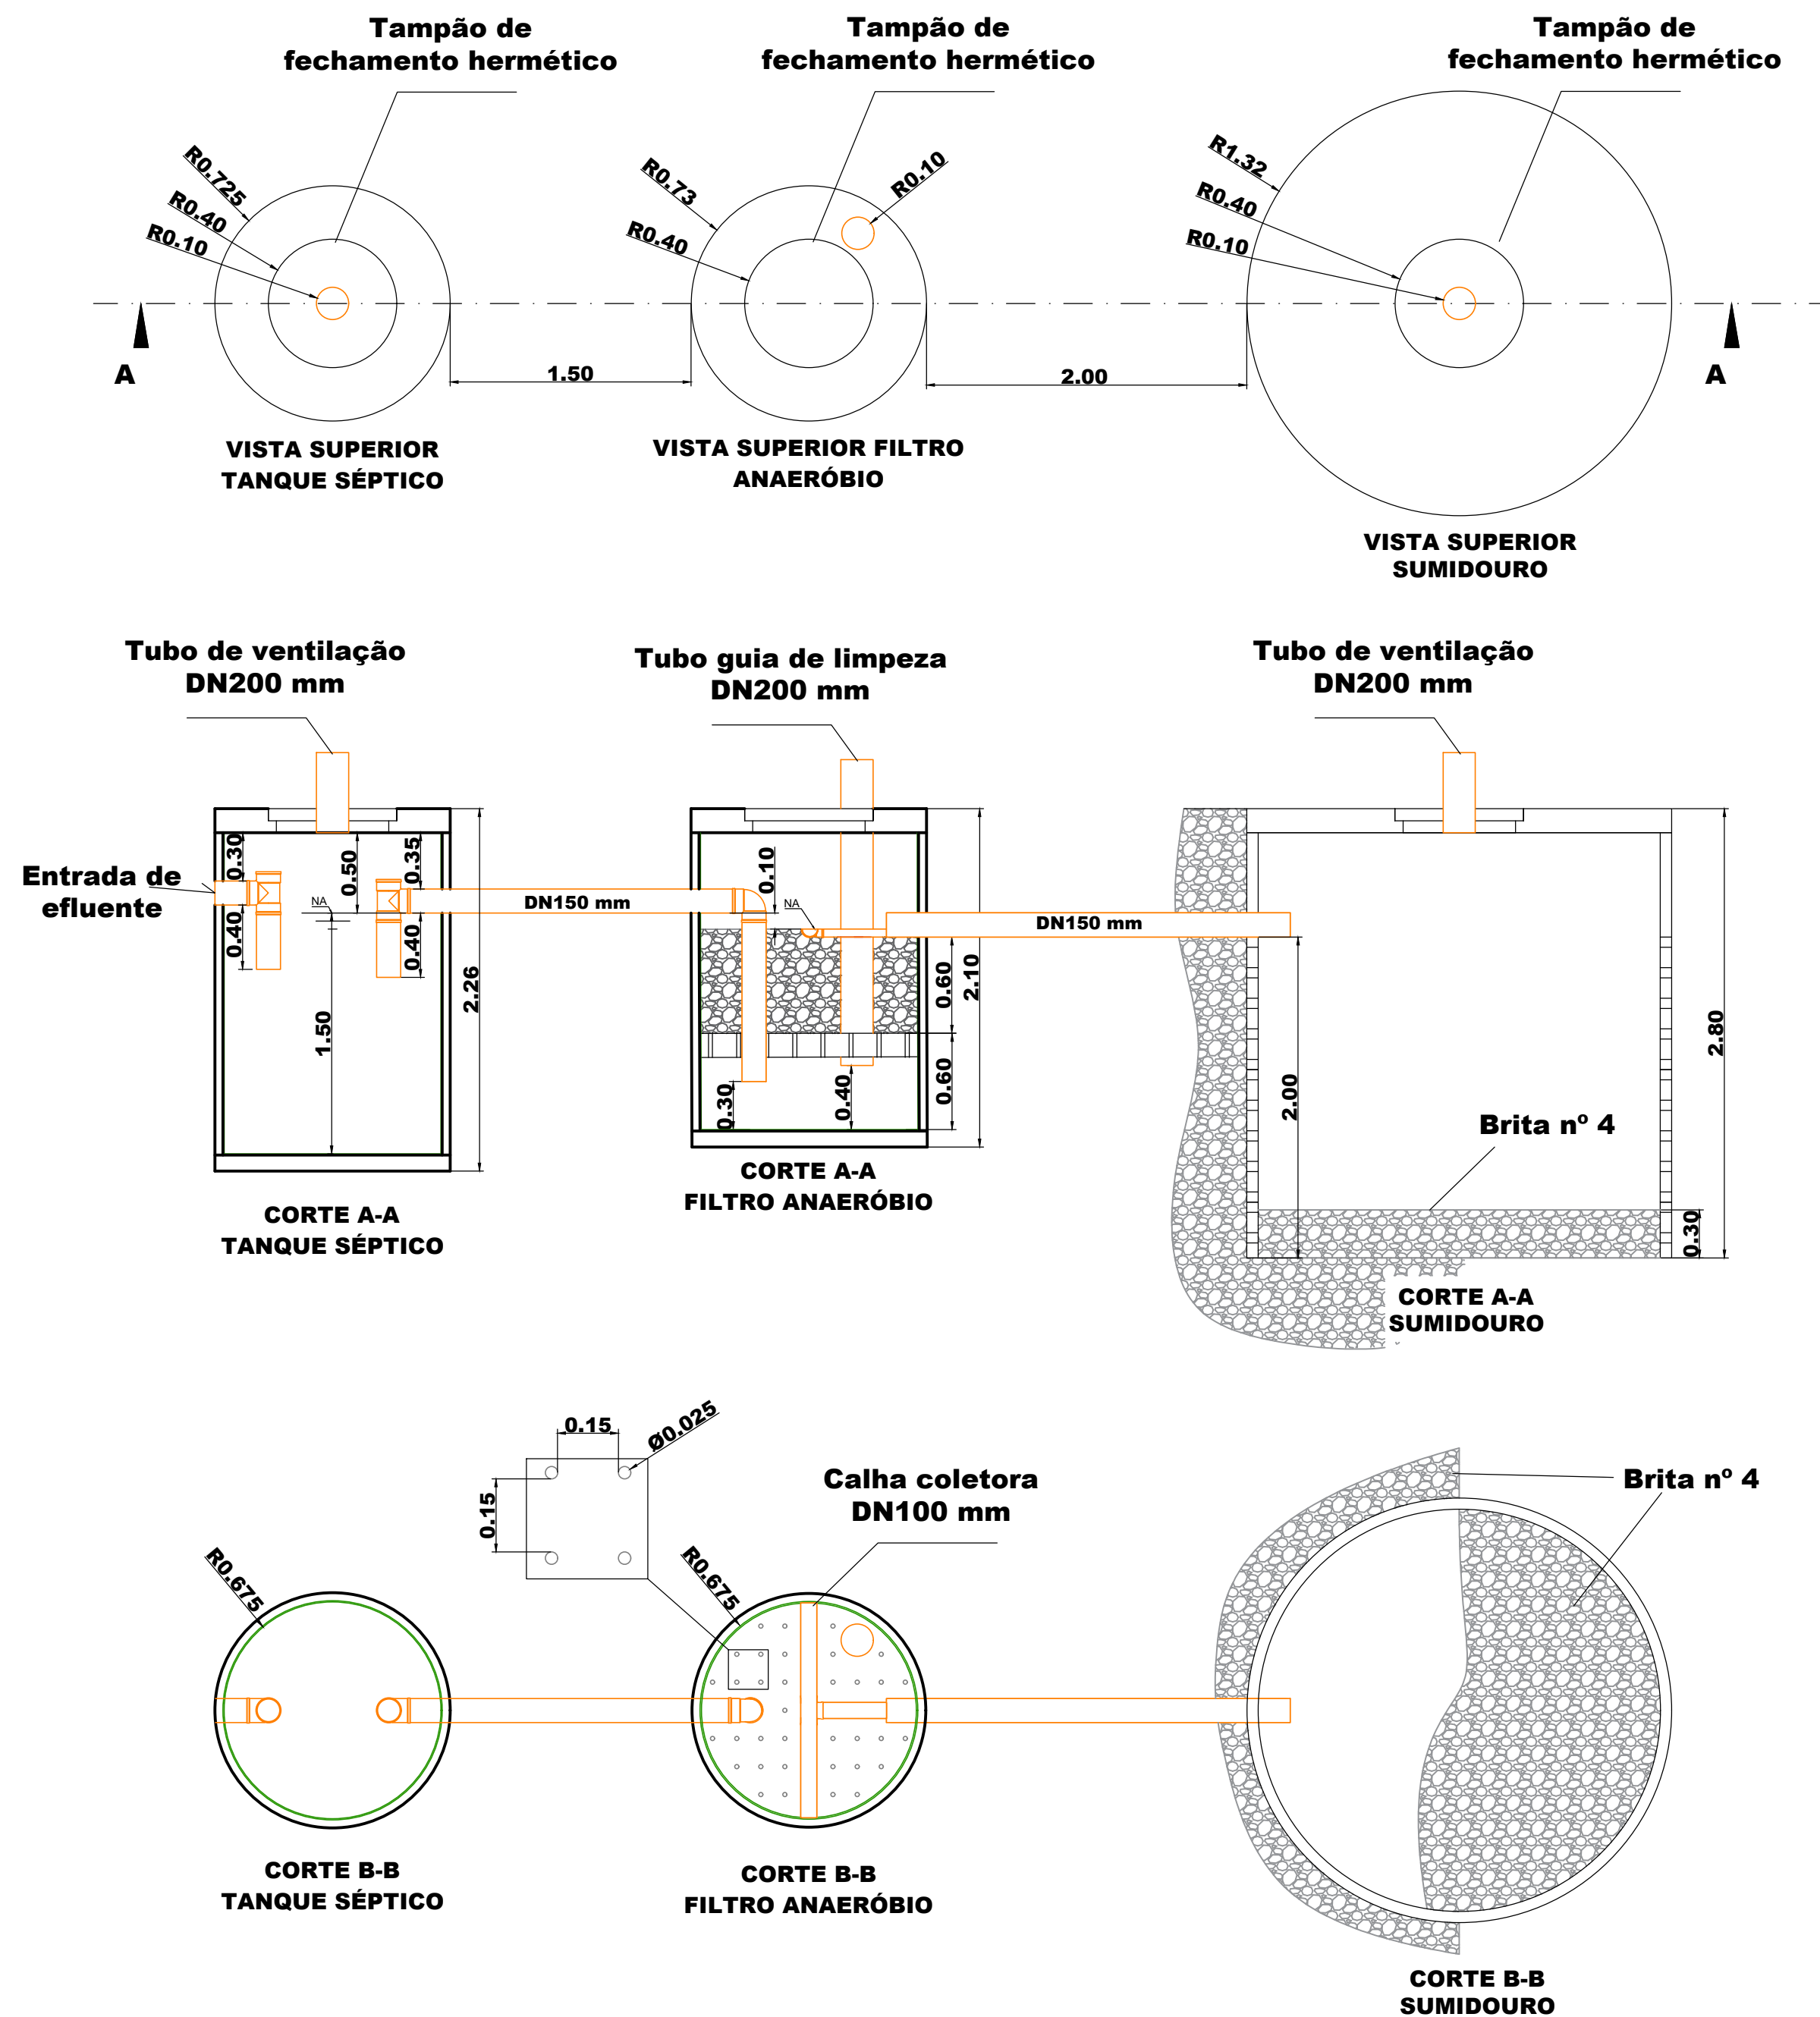

LOCALIZAÇÃO

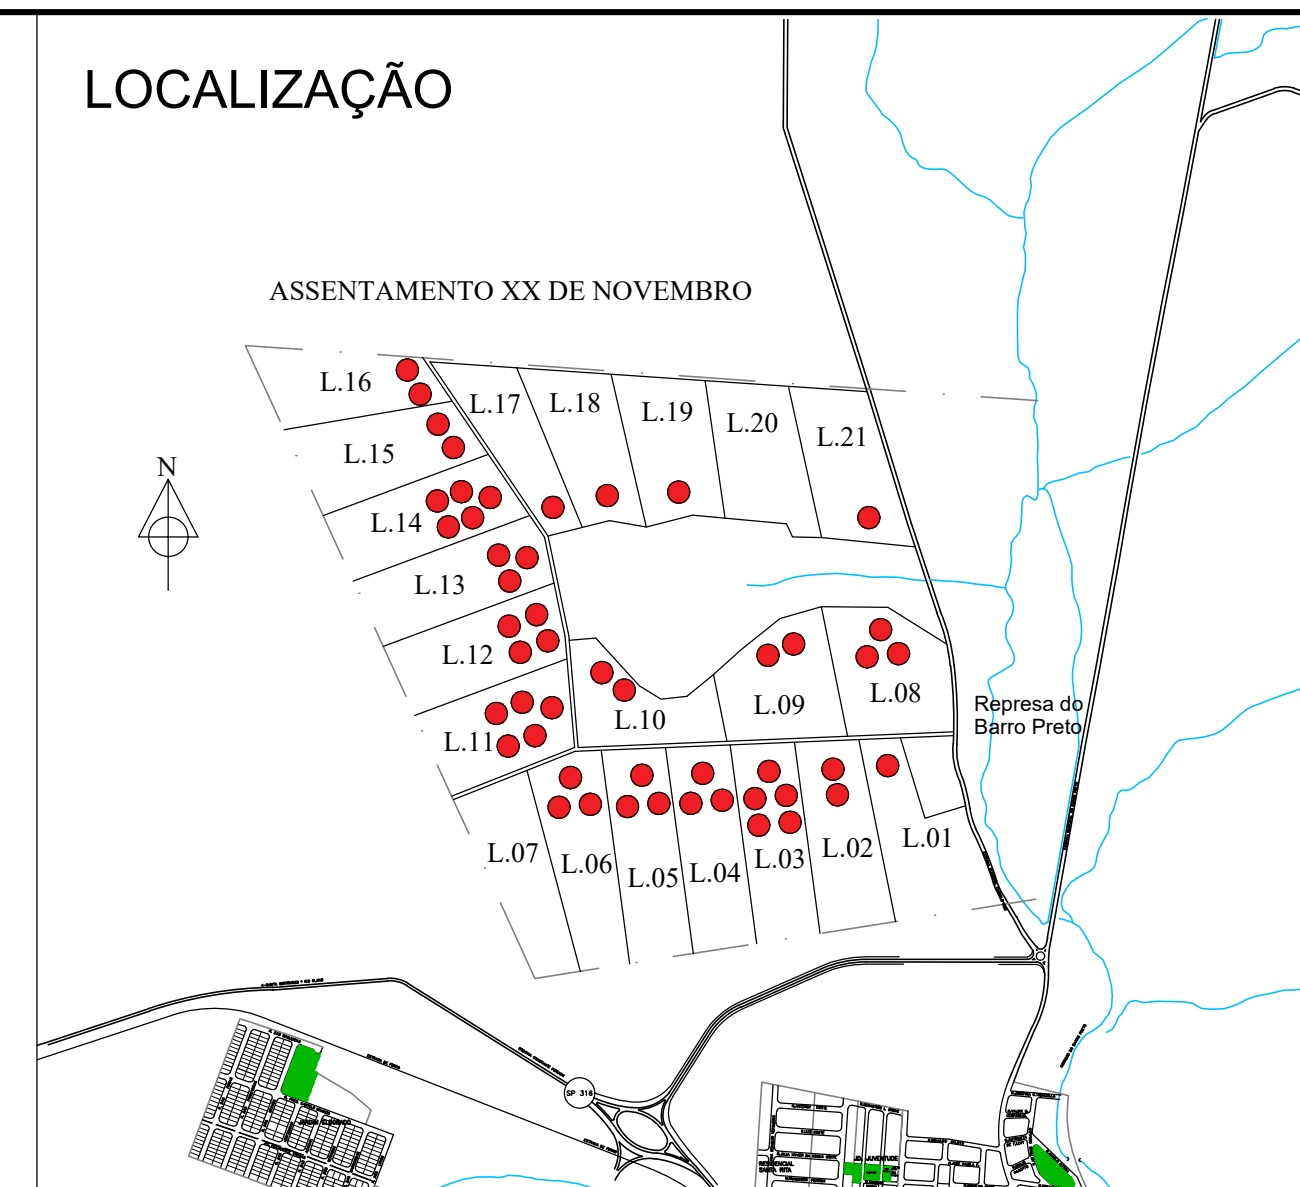

Revisão Data Assunto



Serviço Autônomo de Água e Esgoto
CORDEIRÓPOLIS - SP

Rua José Bonifácio - 378 - Centro - Cordeirópolis - CEP 13490-000
Fone (019) 3456.1073 - Telefone para Emergência 0800 767 6000
www.saae.cordeirópolis.sp.gov.br



Objeto:

SISTEMA COMPACTO DE TRATAMENTO DE EFLUENTE SANITÁRIO (49 unidades)

Local:

Estrada Municipal Carmello Fior
Assentamento XX de novembro
Bairro do Barro Preto - Cordeirópolis - SP.

JOSÉ ADINAM ORTOLAN Prefeito Municipal de Cordeirópolis - SP.	Visto:	Data:
SILVIO DA SILVA Presidente Executivo do Serviço Autônomo de Água e Esgoto	Visto:	Data:
Responsável Técnico: ARNALDO ZANARELLI Engenheiro Civil - CREA 060.142.609-7	Arquivo: fossa_septica.dwg	Desenho: marcos
Escala: sem escala	Assunto: fossa_septica.dwg	Folha n.º: única

Data do Projeto:
mar/2021