
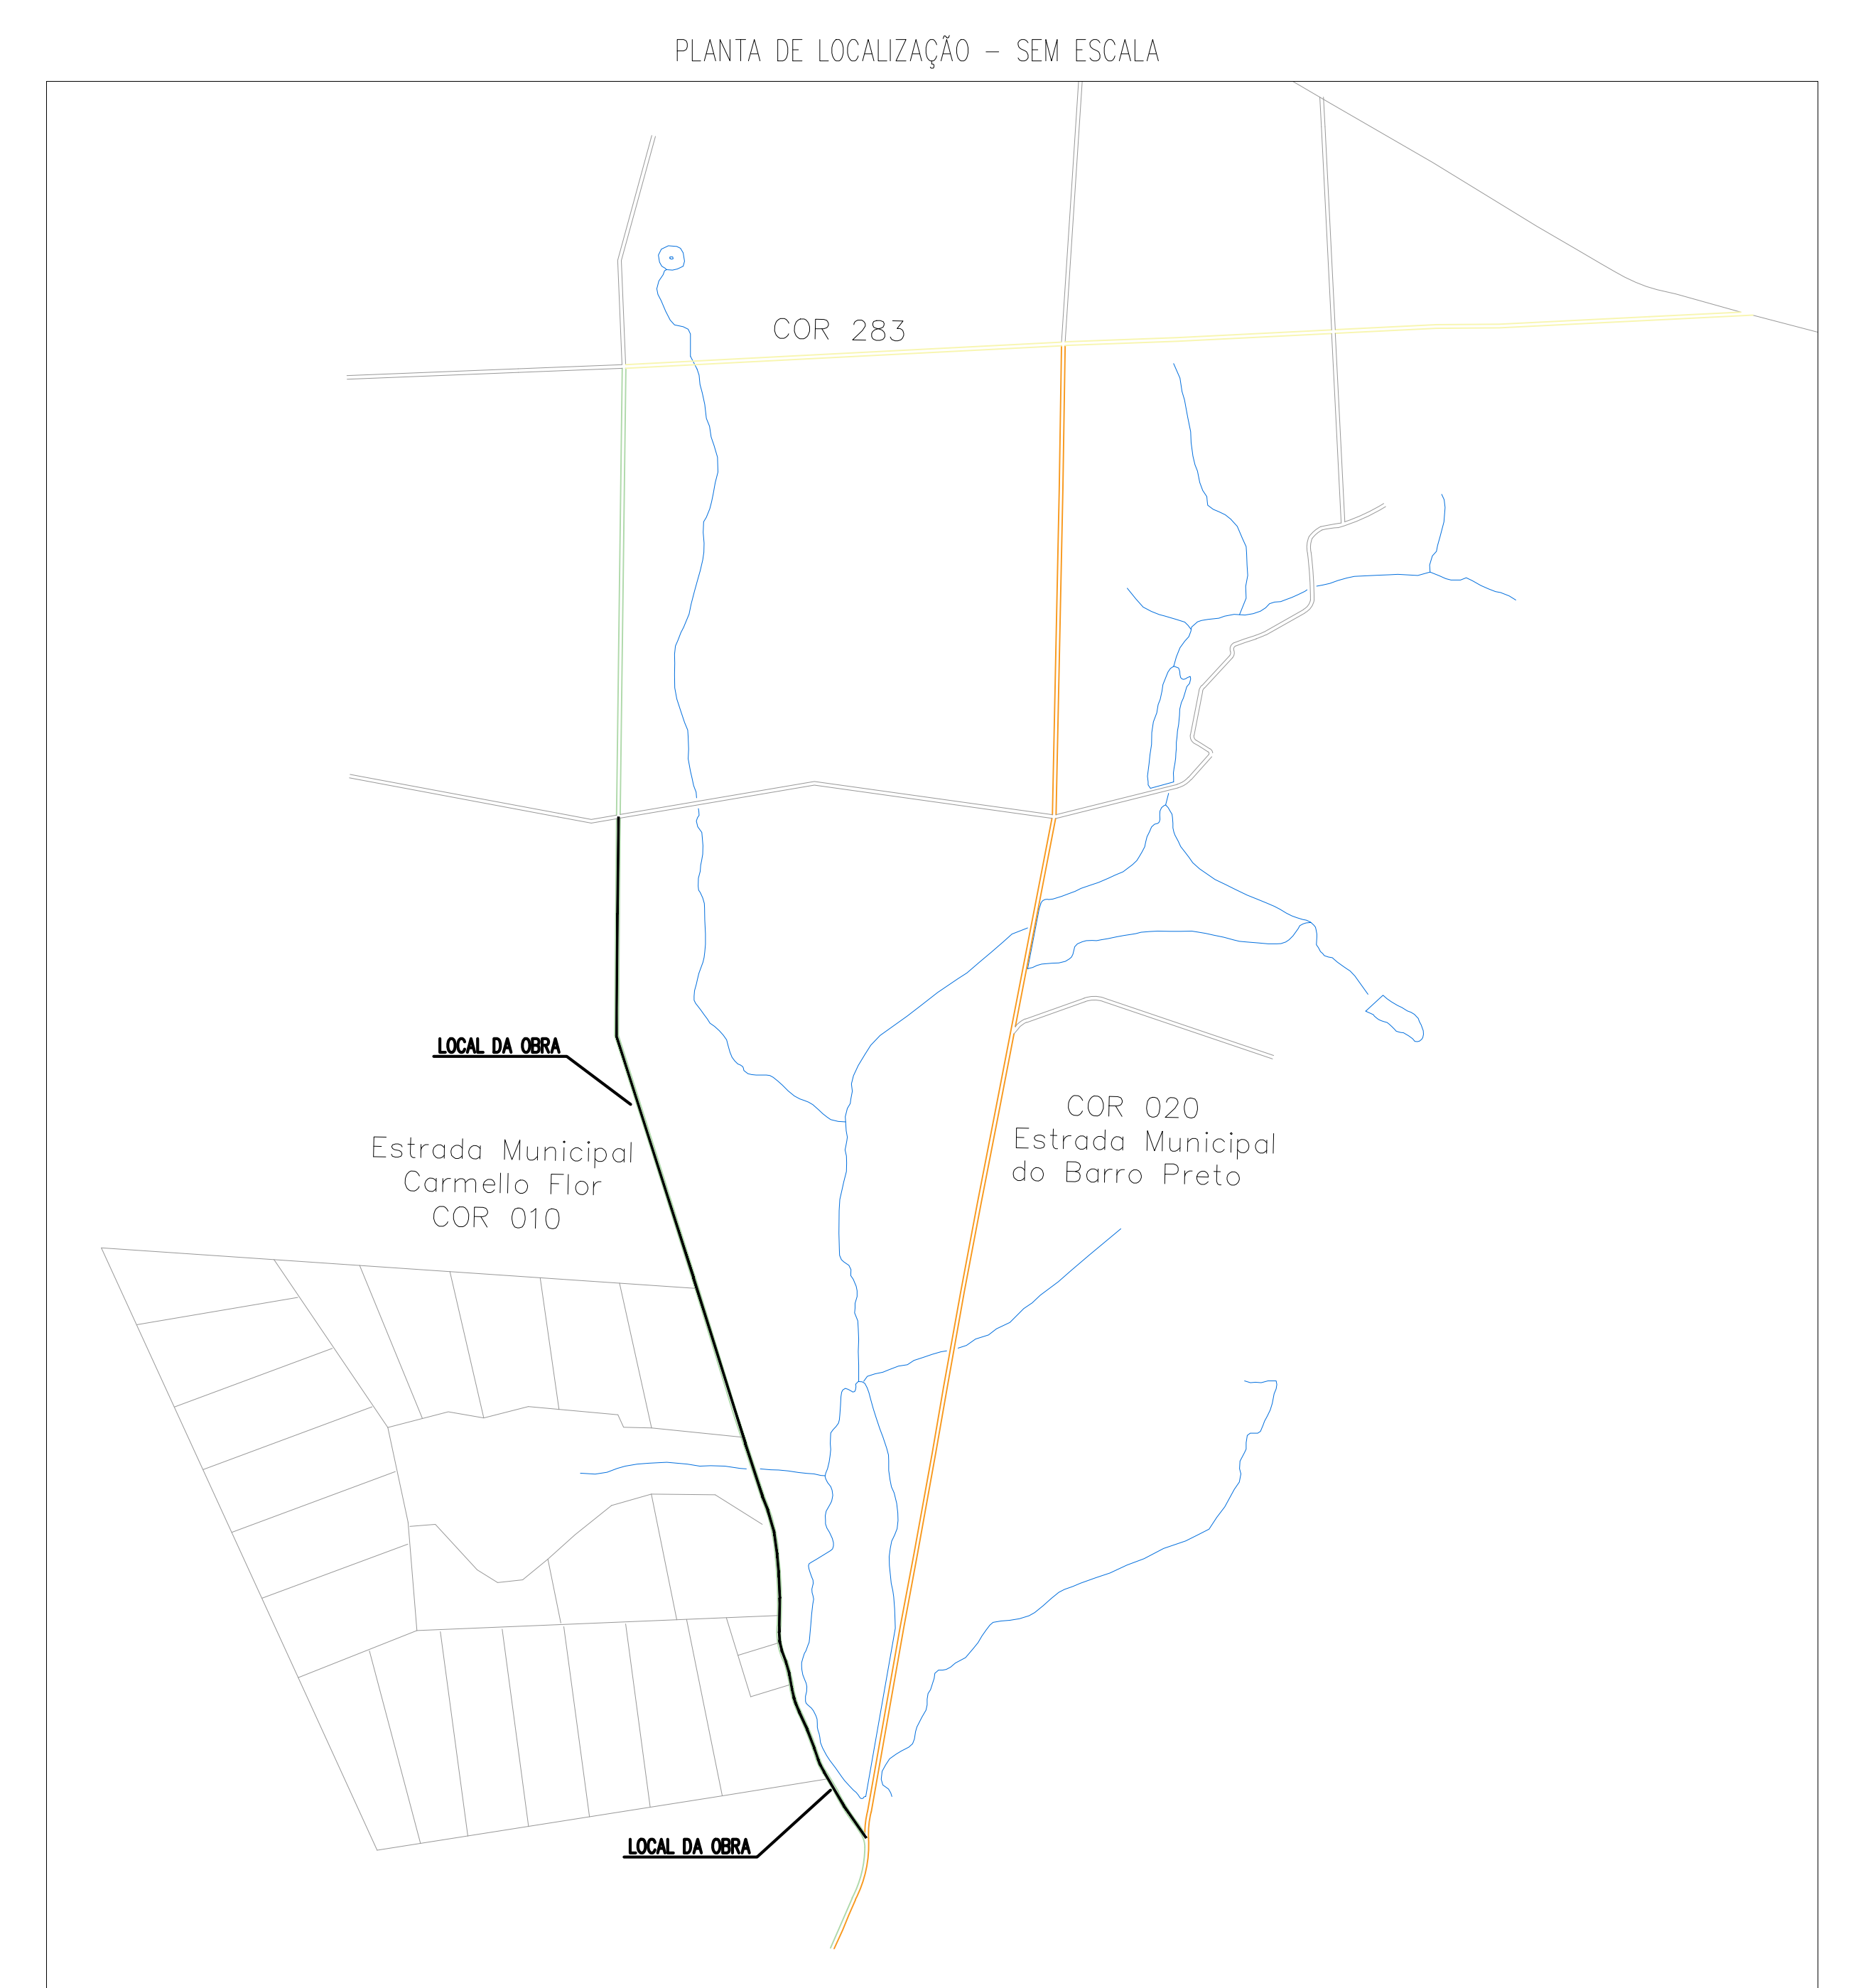


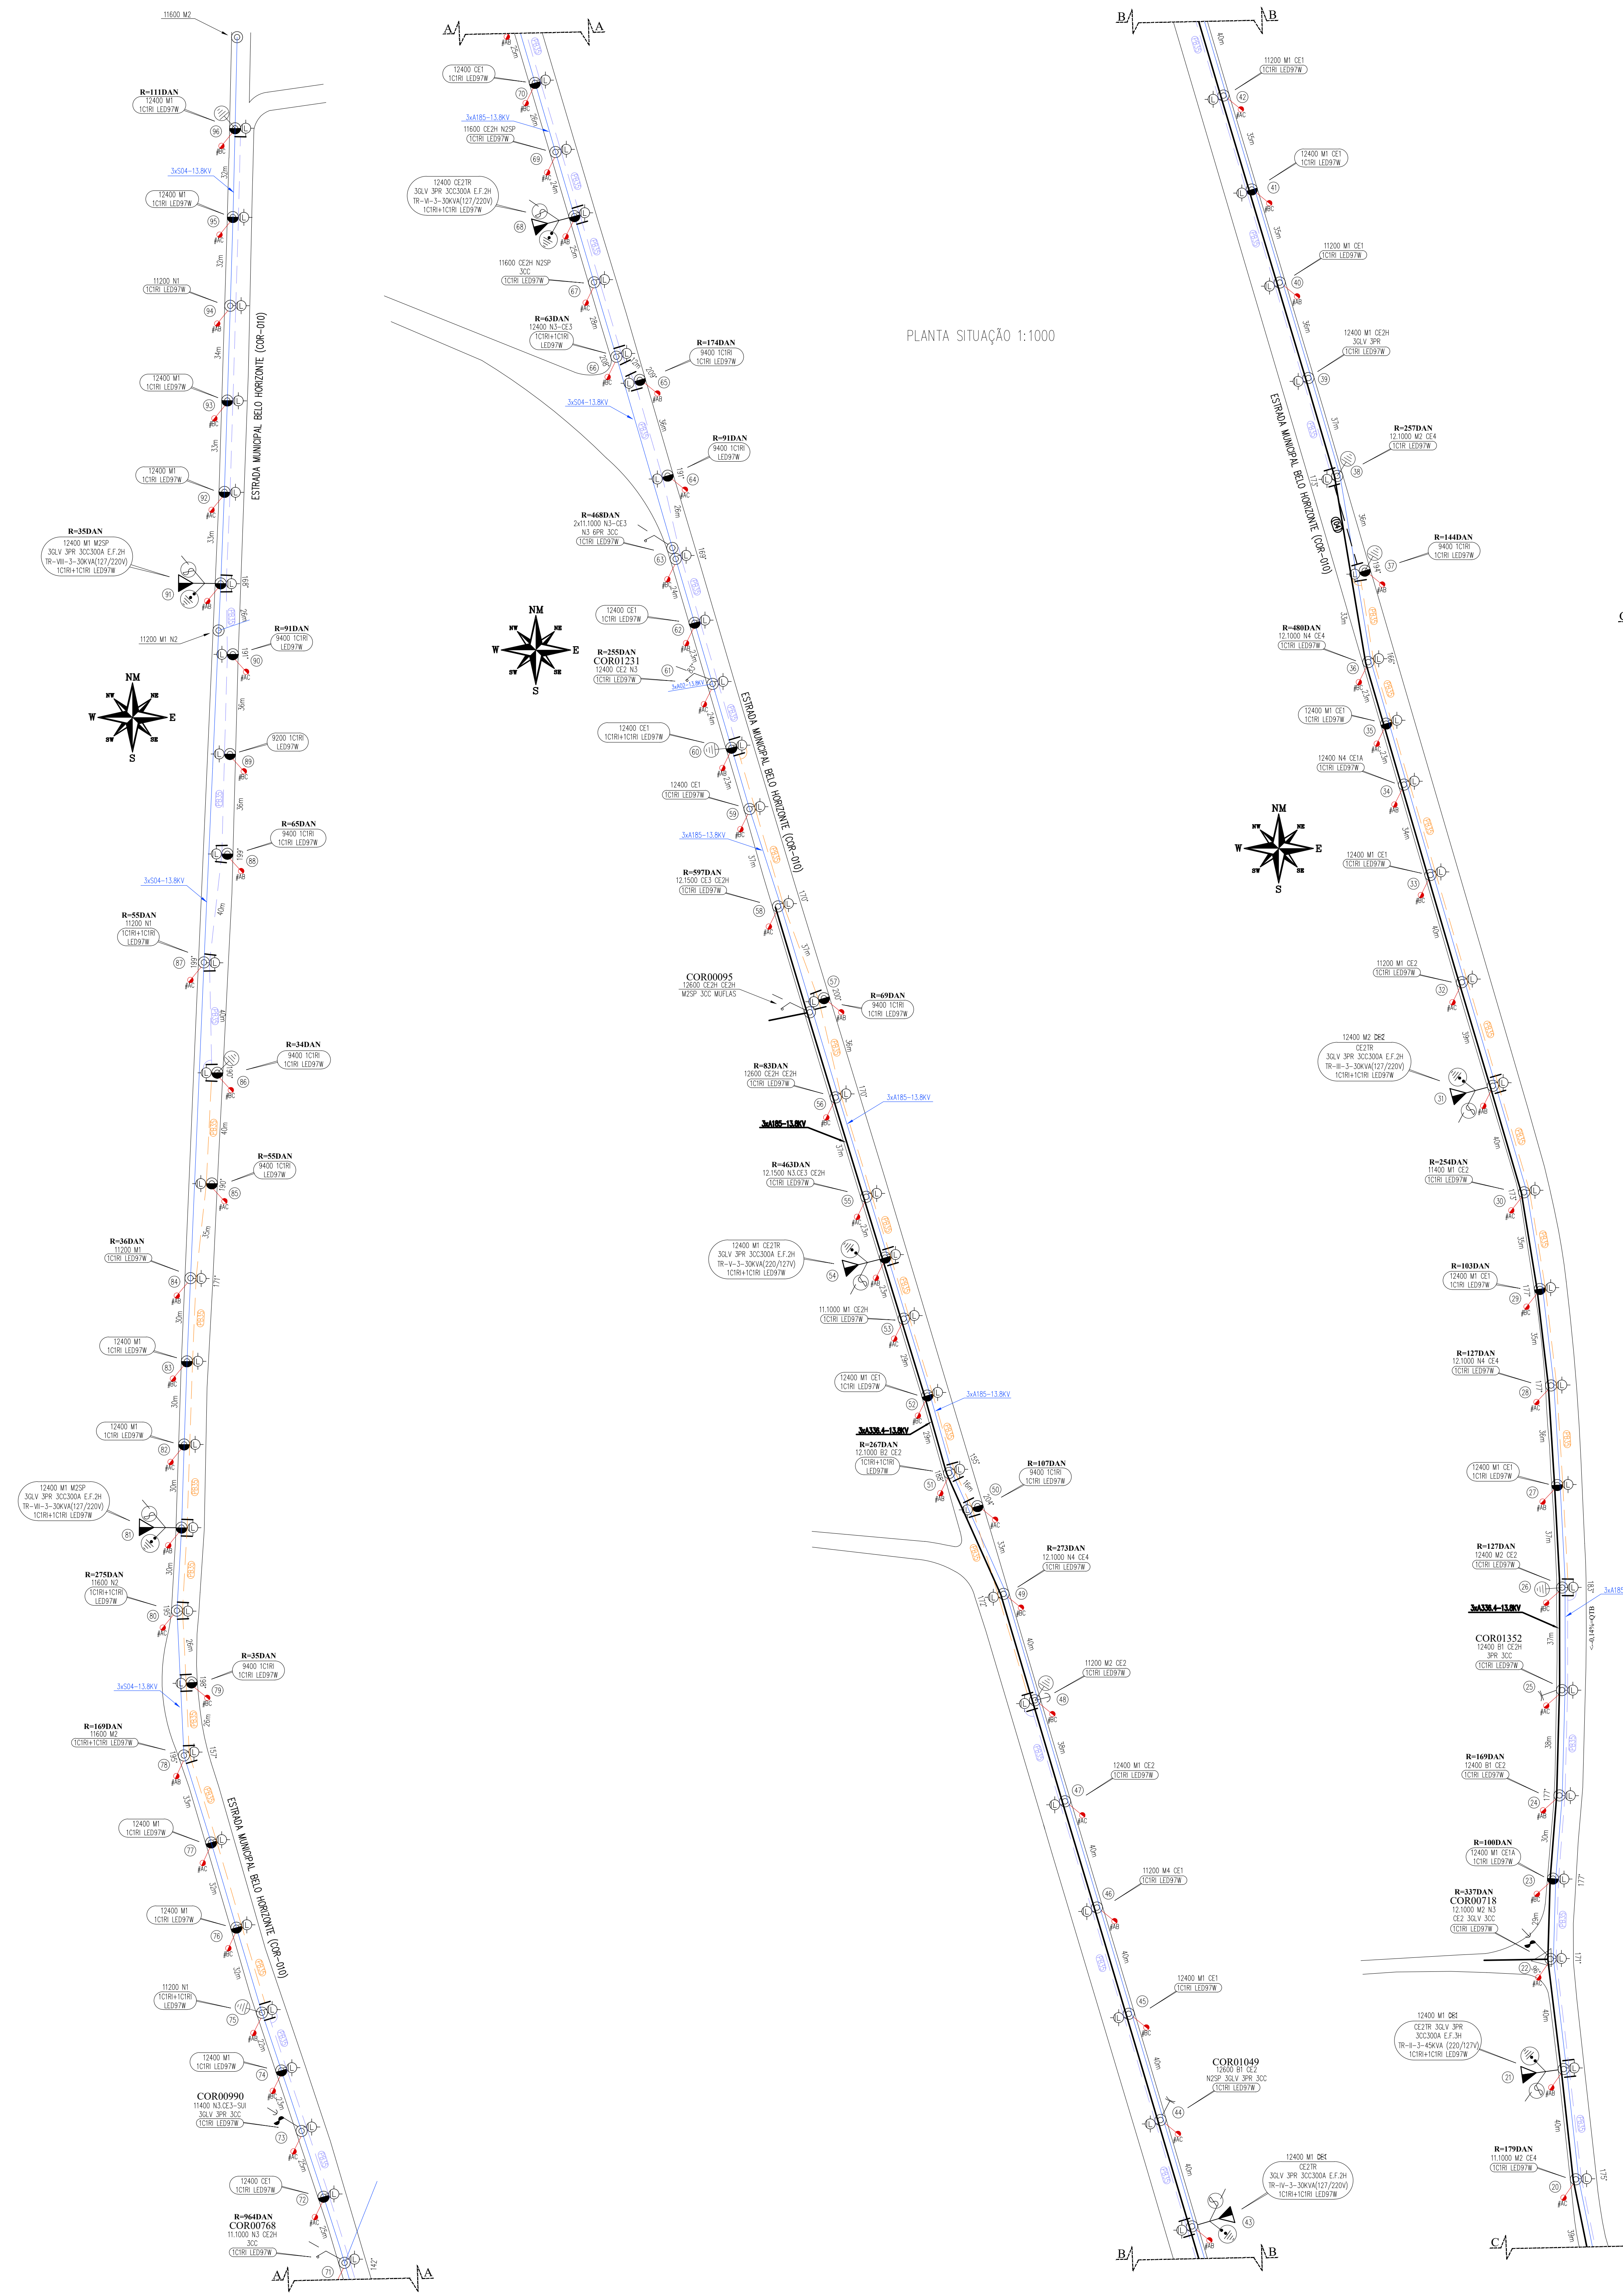

NOTA

- NOS PONTOS EM QUE SERÃO INSTALADOS POSTES EM VÃOS DE REDE PRIMÁRIA DEVERÁ SER EXECUTADO COM LINHA VIVA;
- CONFORME DIS-NOR-14.REV.02 ITEM 6.2.7 - EM CIRCUITOS EXCLUSIVOS DE ILUMINAÇÃO PÚBLICA PODE SER UTILIZADO TRANSFORMADOR DE 30KVA;
- CONFORME DIS-NOR-12.REV.04 ITEM 6.17.4.7 - ENTRE OS PONTOS 14 E 15, 37 E 38, OS VÃOS PARA INTERLIGAR O NEUTRO DOS TRANSFORMADORES PODE SER UTILIZADO CABO 4 AWG CAA.

01	NOMES	26/11/2022	
00	INICIAL	25/10/2022	
REVISÃO	DETALHADOS	DATA	VISTO

APROVAÇÃO:

PREFEITO MUNICIPAL:
JOSE ADINAN ORTOLAN
RG n° 18.129.976-8 SSP/SP
CPF n° 110.195.488-43

 SMOP Secretaria Municipal de Obras e Planejamento	 Prefeitura Municipal de CORDEIROPOLIS - SP Praça Francisco Ottonio - São-Caetano Fone (035) 326.9900 - CP. 18 - CE 1640-910	FOLHA: 01.01	
		DESCRIÇÃO: INSTALAÇÃO ILUMINAÇÃO PUBLICA	
ENDEREÇO: ESTRADA MUNICIPAL CARMELO FLOR - COR-010	REVISÃO: 00		
OBJETIVO: INSTALAÇÃO DE ILUMINAÇÃO PUBLICA LED 97W	DATA: 25/10/2022		
ART/RRT: 2802732021856606	ASSINATURA: TÂNIEL CATAI	ESCALA: 1:10000	
ARQUIVO: I.P.COR010 - 4176-22	RESP. TÉCNICO: DANIEL CATAI	DATA: 25/10/2022	
		ESCALA: 1:10000	
		AX - A41 - 135 mm	