



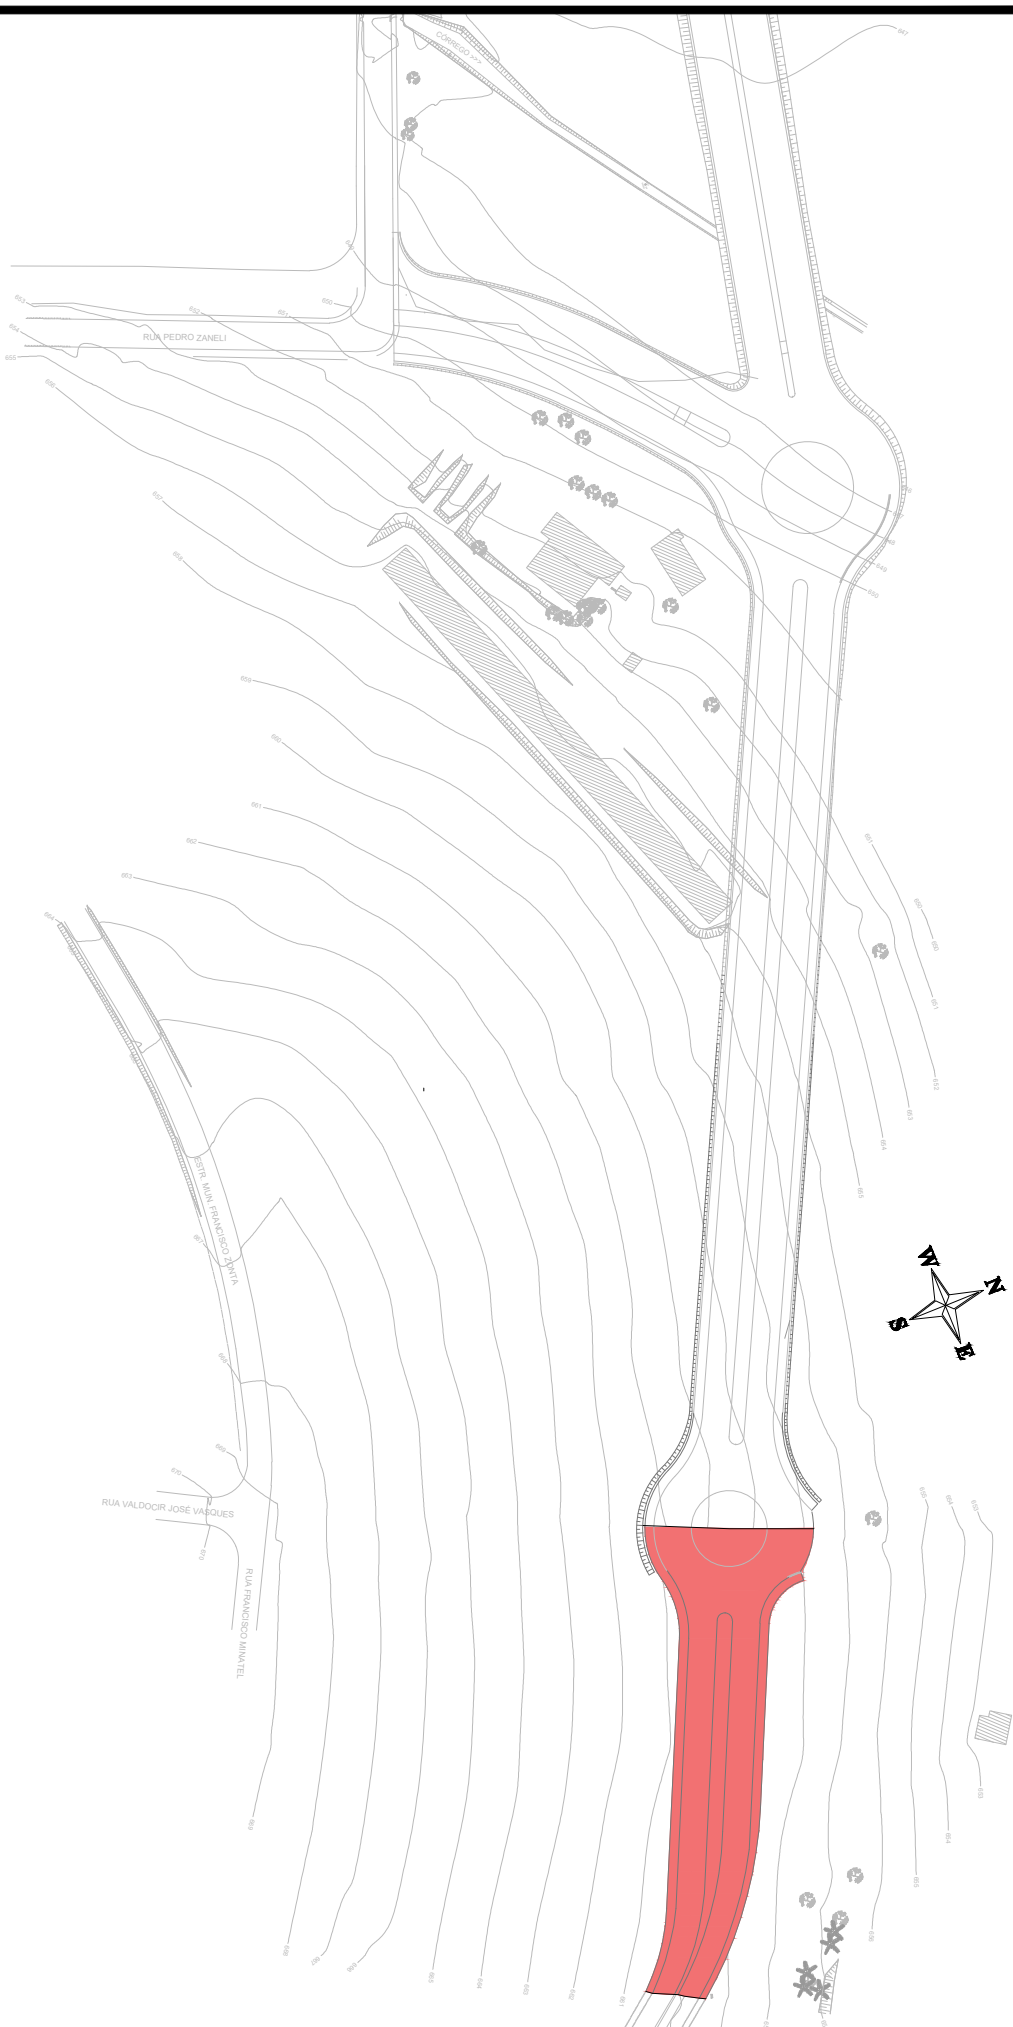

00	INICIAL		03/02/2022	
REVISÃO		DETALHADOS	DATA	VISTO

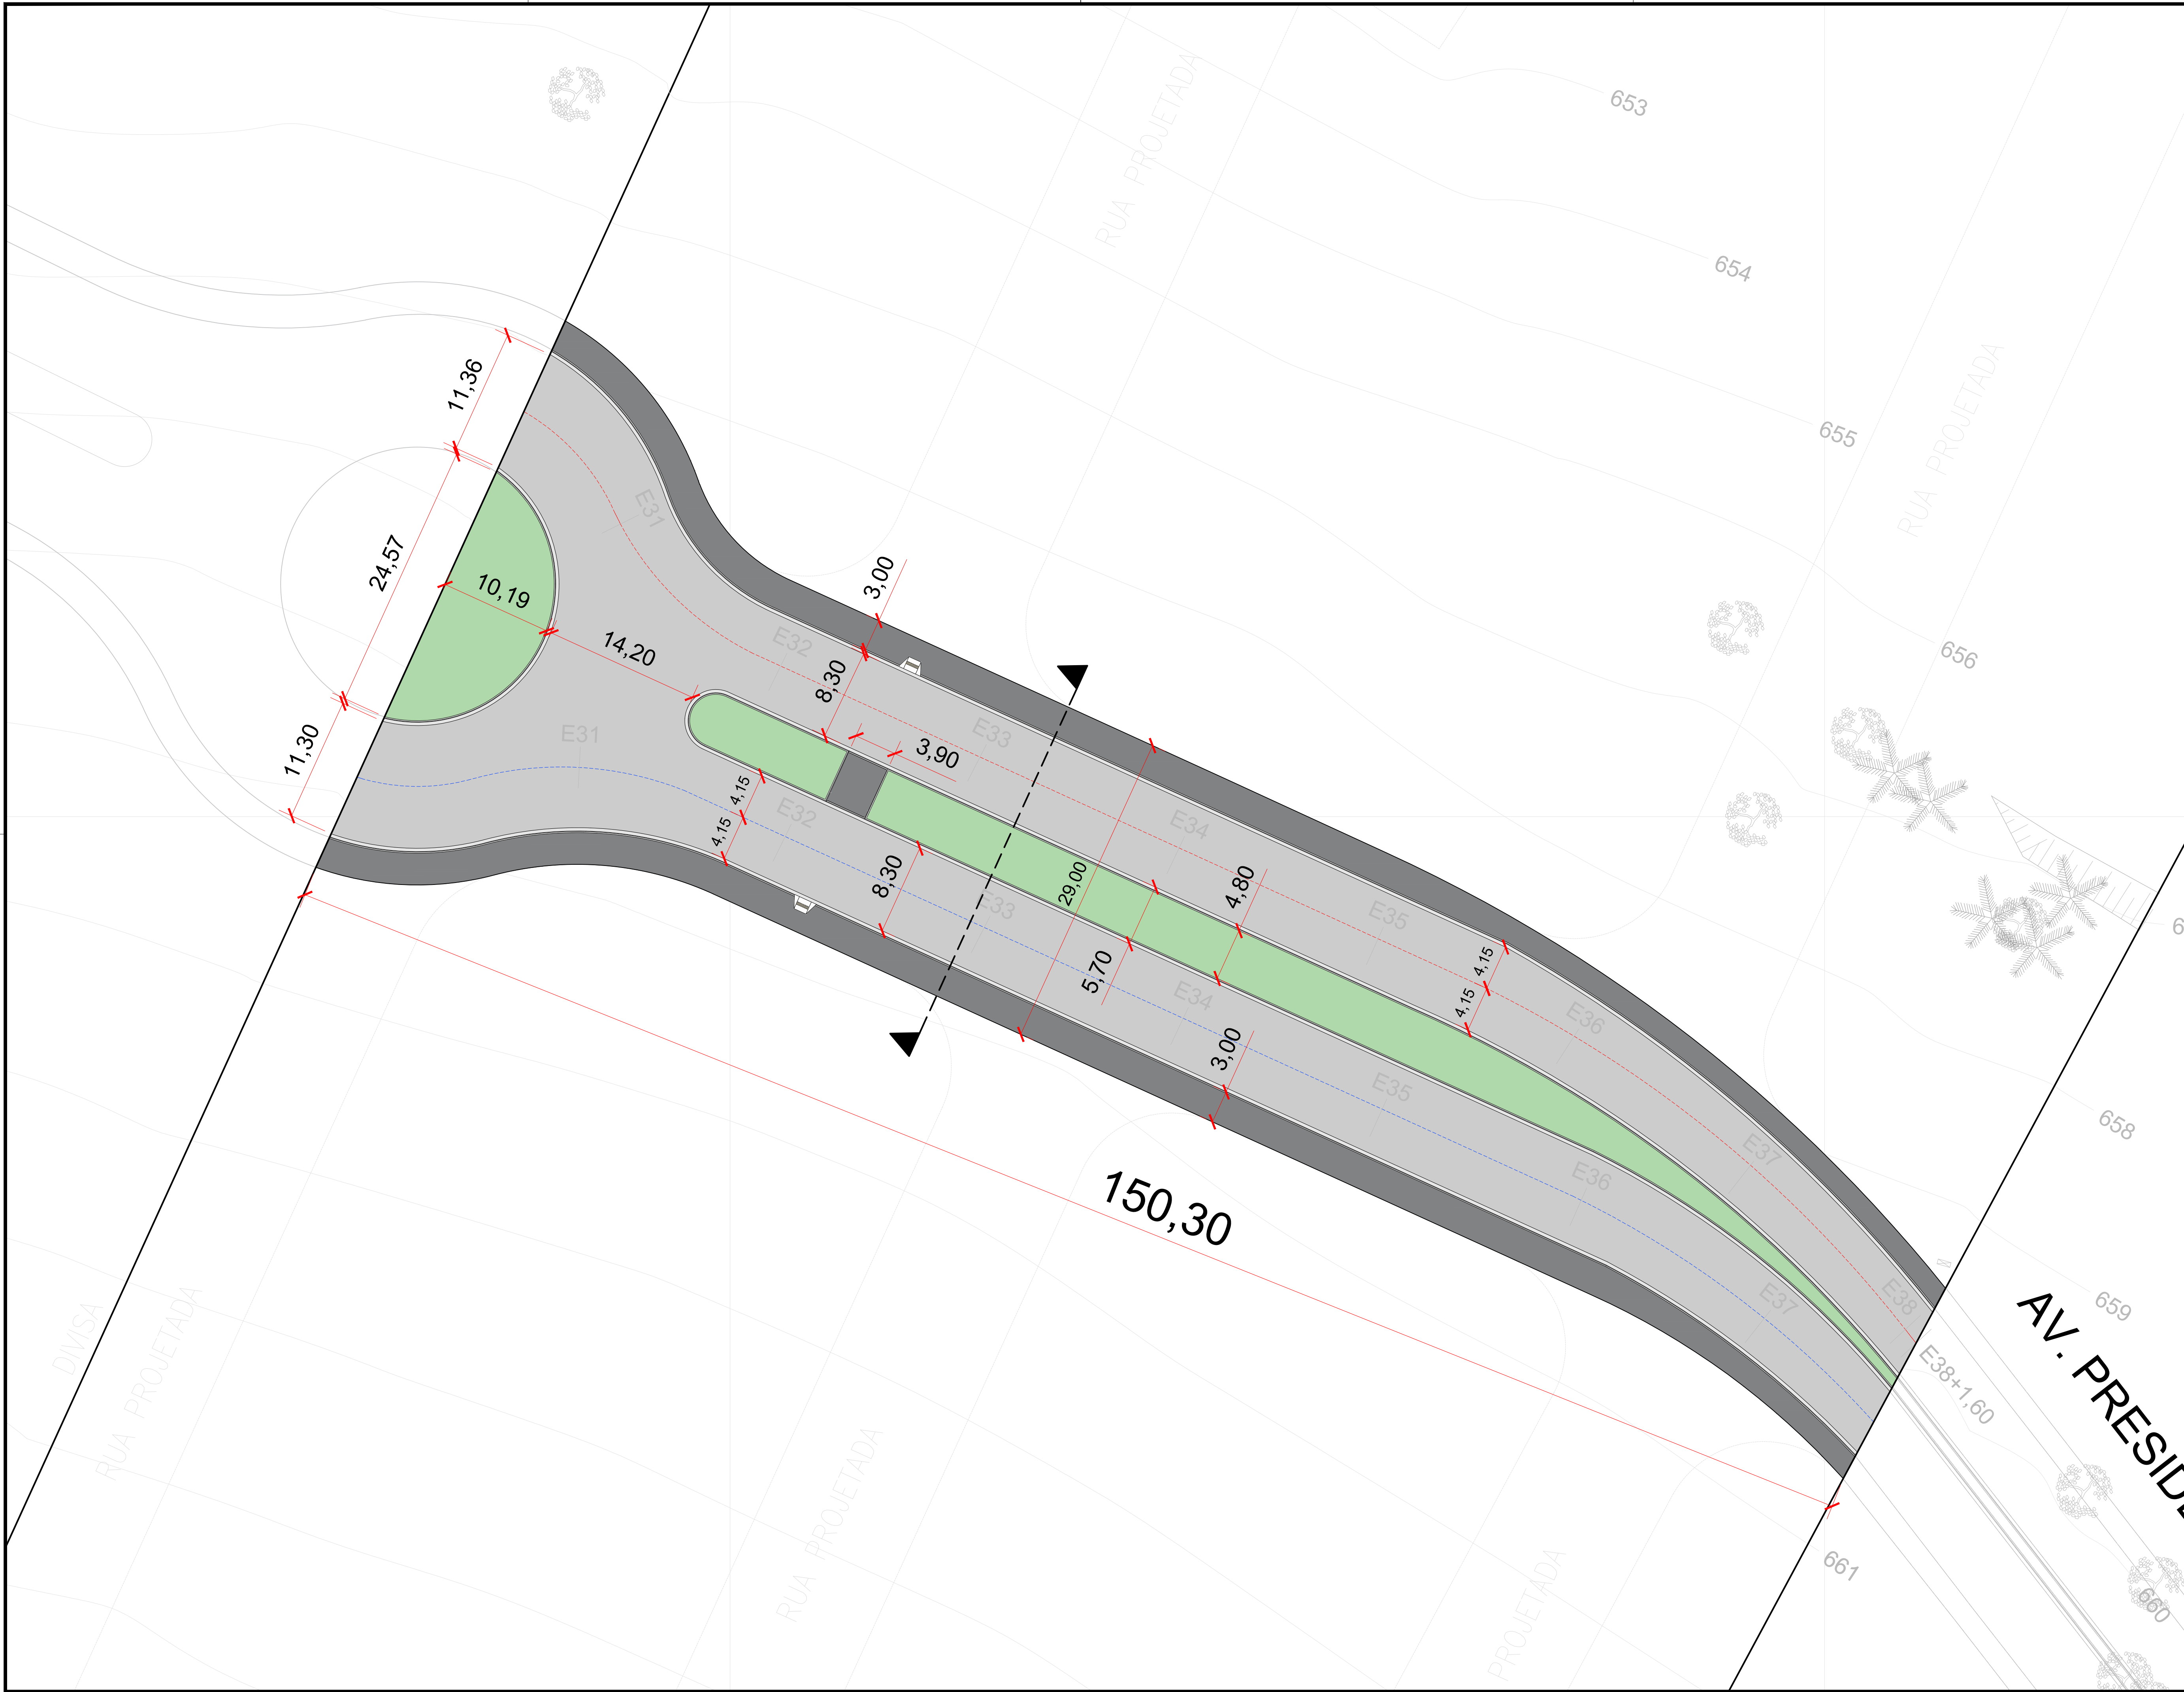

OBRA :
PROLONGAMENTO AVENIDA PRESIDENTE VARGAS
FASE I - MUNICÍPIO DE CORDEIRÓPOLIS - SP

CLIENTE :
PREFEITURA MUNICIPAL DE CORDEIRÓPOLIS

DETALHADOS :
PAVIMENTAÇÃO

RESP. TÉCNICO: XXXXXX	DATA: 03/02/2022	PROJETO: PAVIMENTAÇÃO
ESCALAS: 1:200	REVISÃO: 01	FOLHA: 01 02
ART:		

ESTE PROJETO É PROPRIEDADE INTELECTUAL DE SEUS AUTORES, PODENDO SER UTILIZADO SOMENTE DE ACORDO COM OS LIMITES CONTRATUAIS. PORTANTO É VETADA SUA UTILIZAÇÃO EM PARTE OU NO TODO SEM EXPRESSA AUTORIZAÇÃO DOS MESMOS.