


QUADROS DE CAIXILHOS

TABELA DE JANELAS				
ITEM	TIPO	MATERIAL	LARG.XALT.	PEITORIL
J1	VITRÔ BASCULANTE	FERRO E VIDRO	3,35x1,50	1,50
J2	VITRÔ BASCULANTE	FERRO E VIDRO	3,45x1,50	1,50
J3	VITRÔ BASCULANTE	FERRO E VIDRO	3,35x0,70	2,30
J4	VITRÔ BASCULANTE	FERRO E VIDRO	3,45x0,70	2,30
J5	VITRÔ BASCULANTE	FERRO E VIDRO	1,65x0,70	2,30
J6	VITRÔ BASCULANTE	FERRO E VIDRO	2,00x0,80	2,10

TABELA DE PORTAS			
ITEM	TIPO	MATERIAL	DIMENSÃO
P1	1 FOLHA DE ABRIR	MADEIRA	0,90x2,10
P2	1 FOLHA DE ABRIR	MADEIRA	0,80x2,10
P3	1 FOLHA DE ABRIR	MADEIRA	0,70x2,10
P4	1 FOLHA DE ABRIR	MADEIRA	0,60x2,10
P5	2 FOLHAS DE ABRIR + 2 FOLHAS FIXAS	FERRO E VIDRO	3,45x2,10
P6	1 FOLHA DE CORRER	FERRO E VIDRO	1,20x2,10
P7	1 FOLHA DE ABRIR	FERRO	1,20x2,10
P8	1 FOLHA DE CORRER	FERRO E VIDRO	1,50x2,10
P9	2 FOLHAS COM ÚNICA ABERTURA	MADEIRA	1,50x2,10

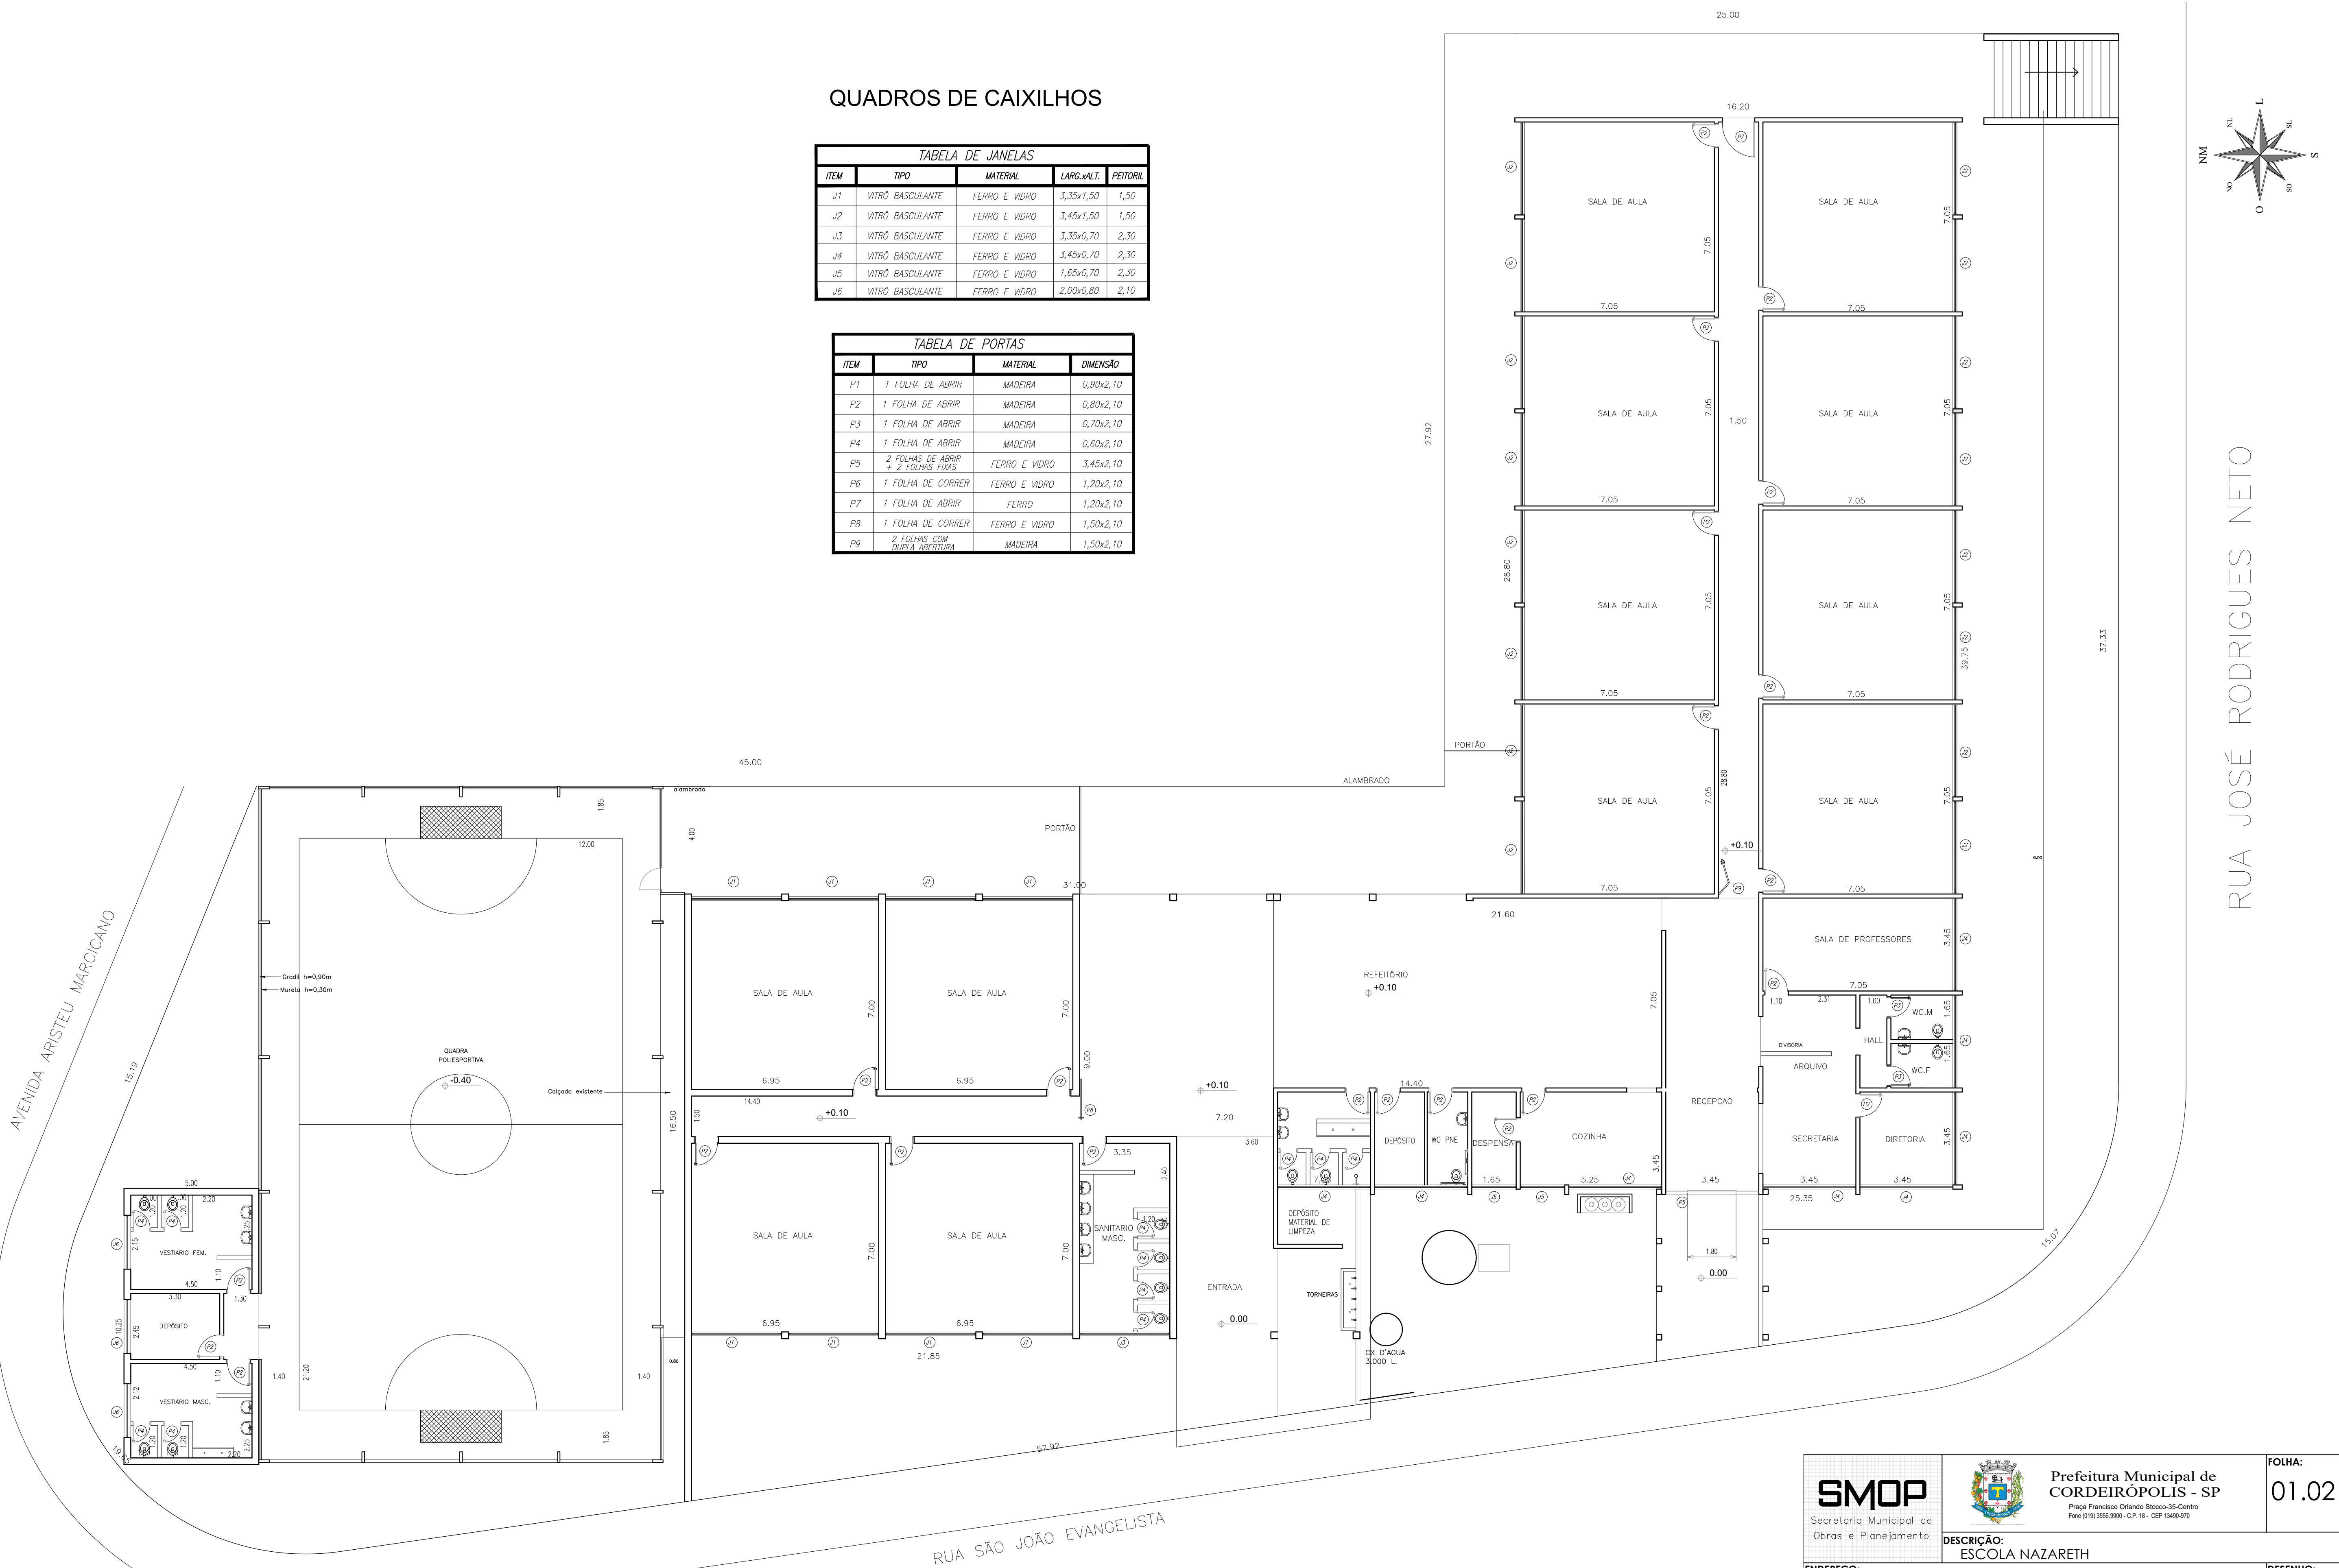

SMOP
Secretaria Municipal de
Obras e Planejamento

**Prefeitura Municipal de
CORDEIRÓPOLIS - SP**
Praça Francisco Orlando Ottoni-35-Centro
Fone (019) 3556-9900 - C.P. 18 - CEP 13460-970

DESCRIÇÃO:
ESCOLA NAZARETH

ENDEREÇO:
RUA SÃO JOÃO EVANGELISTA, C.H SÃO JOSÉ II

OBJETIVO:
IMPLANTAÇÃO

ART/RTT:
ASSINATURA:

CARGO:
RESP. TÉCNICO:

FOLHA:
01.02

DESENHO:

DATA:
13/07/2022

ESCALA:
INDICADA