


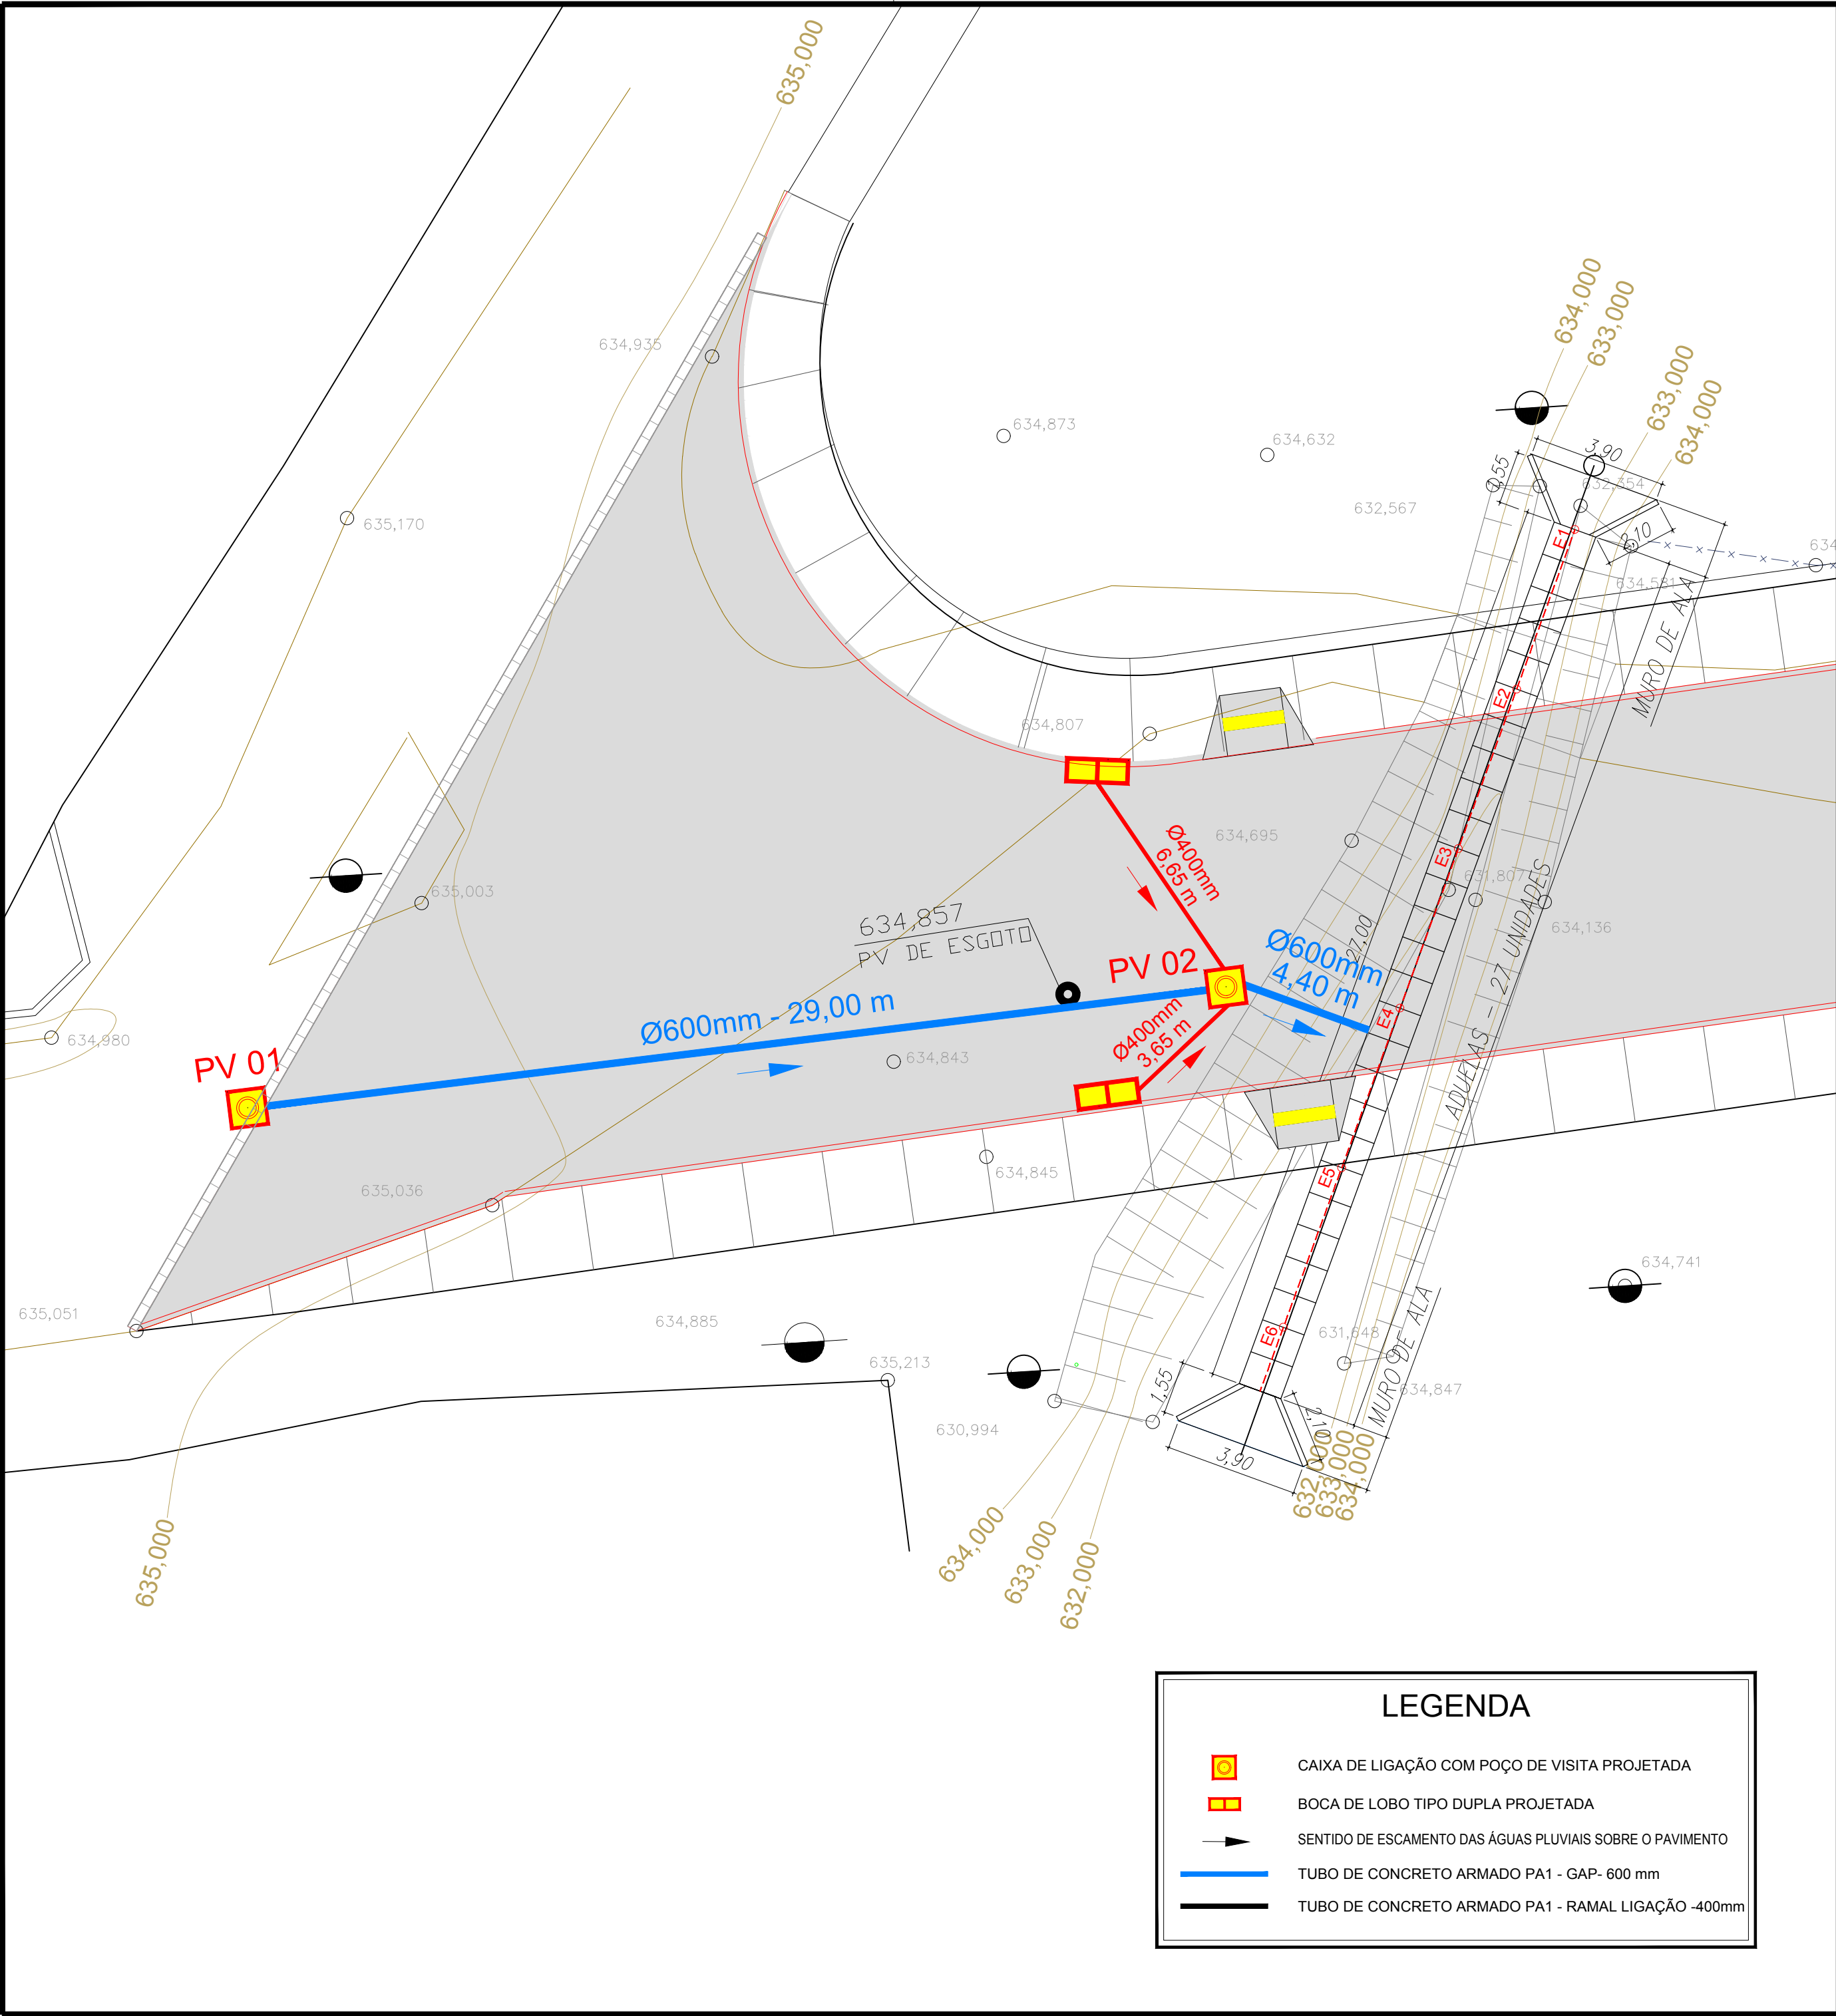

NOTAS

- OS SUB-RAMAIIS DEVERÃO TER UMA DECLIVIDADE MÍNIMA DE 2%;
- TODOS OS DESPEJOS DEVERÃO DISPOR DE LEITO DE PEDRA BASALTO COM DIÂMETRO >= 20cm PARA EVITAR EROSÃO À JUSANTE DO MURO DE ALA;
- NOS PV'S COM DEGRAU ENTRE TUBOS É INDISPENSÁVEL O REFORÇO DO FUNDO DO PV E A COLOCAÇÃO DE PEDRA BASALTO.

00	INICIAL	05/01/2018	
REVISÃO	DETALHADOS	DATA	VISTO

Z:\DESENHOS\XPREFEITURA CORDEIRÓPOLI\

ORIENTADO:



OBRA :
PAVIMENTAÇÃO ASFÁLTICA

LOCAL :
**ESTAÇÃO FEPASA
MUNICÍPIO DE CORDEIRÓPOLIS - SP**

CLIENTE :
PREFEITURA MUNICIPAL DE CORDEIRÓPOLIS

DETALHADOS :
**IMPLANTAÇÃO
GALERIA DE ÁGUAS PLUVIAIS**

ART.: _____

Alexandre R. Gaino
CREA: 5060435411

PROJ. TÉCNICO:
ARGAINO

ESCALAS:
1:150

DESENHISTA:
RENATO FERNANDES

DATA:
25/09/2018

REVISÃO:
02

ARQUIVO:
051-D-1660-12-001

PROJETO:
HIDRÁULICO

FOLHA:
**01
03**

ESTE PROJETO É PROPRIEDADE INTELECTUAL DE SEUS AUTORES, PODENDO SER UTILIZADO SOMENTE DE ACORDO COM OS LIMITES CONTRATUAIS. PORTANTO É VETADA SUA UTILIZAÇÃO EM PARTE OU NO TODO SEM EXPRESSA AUTORIZAÇÃO DOS MESMOS.