

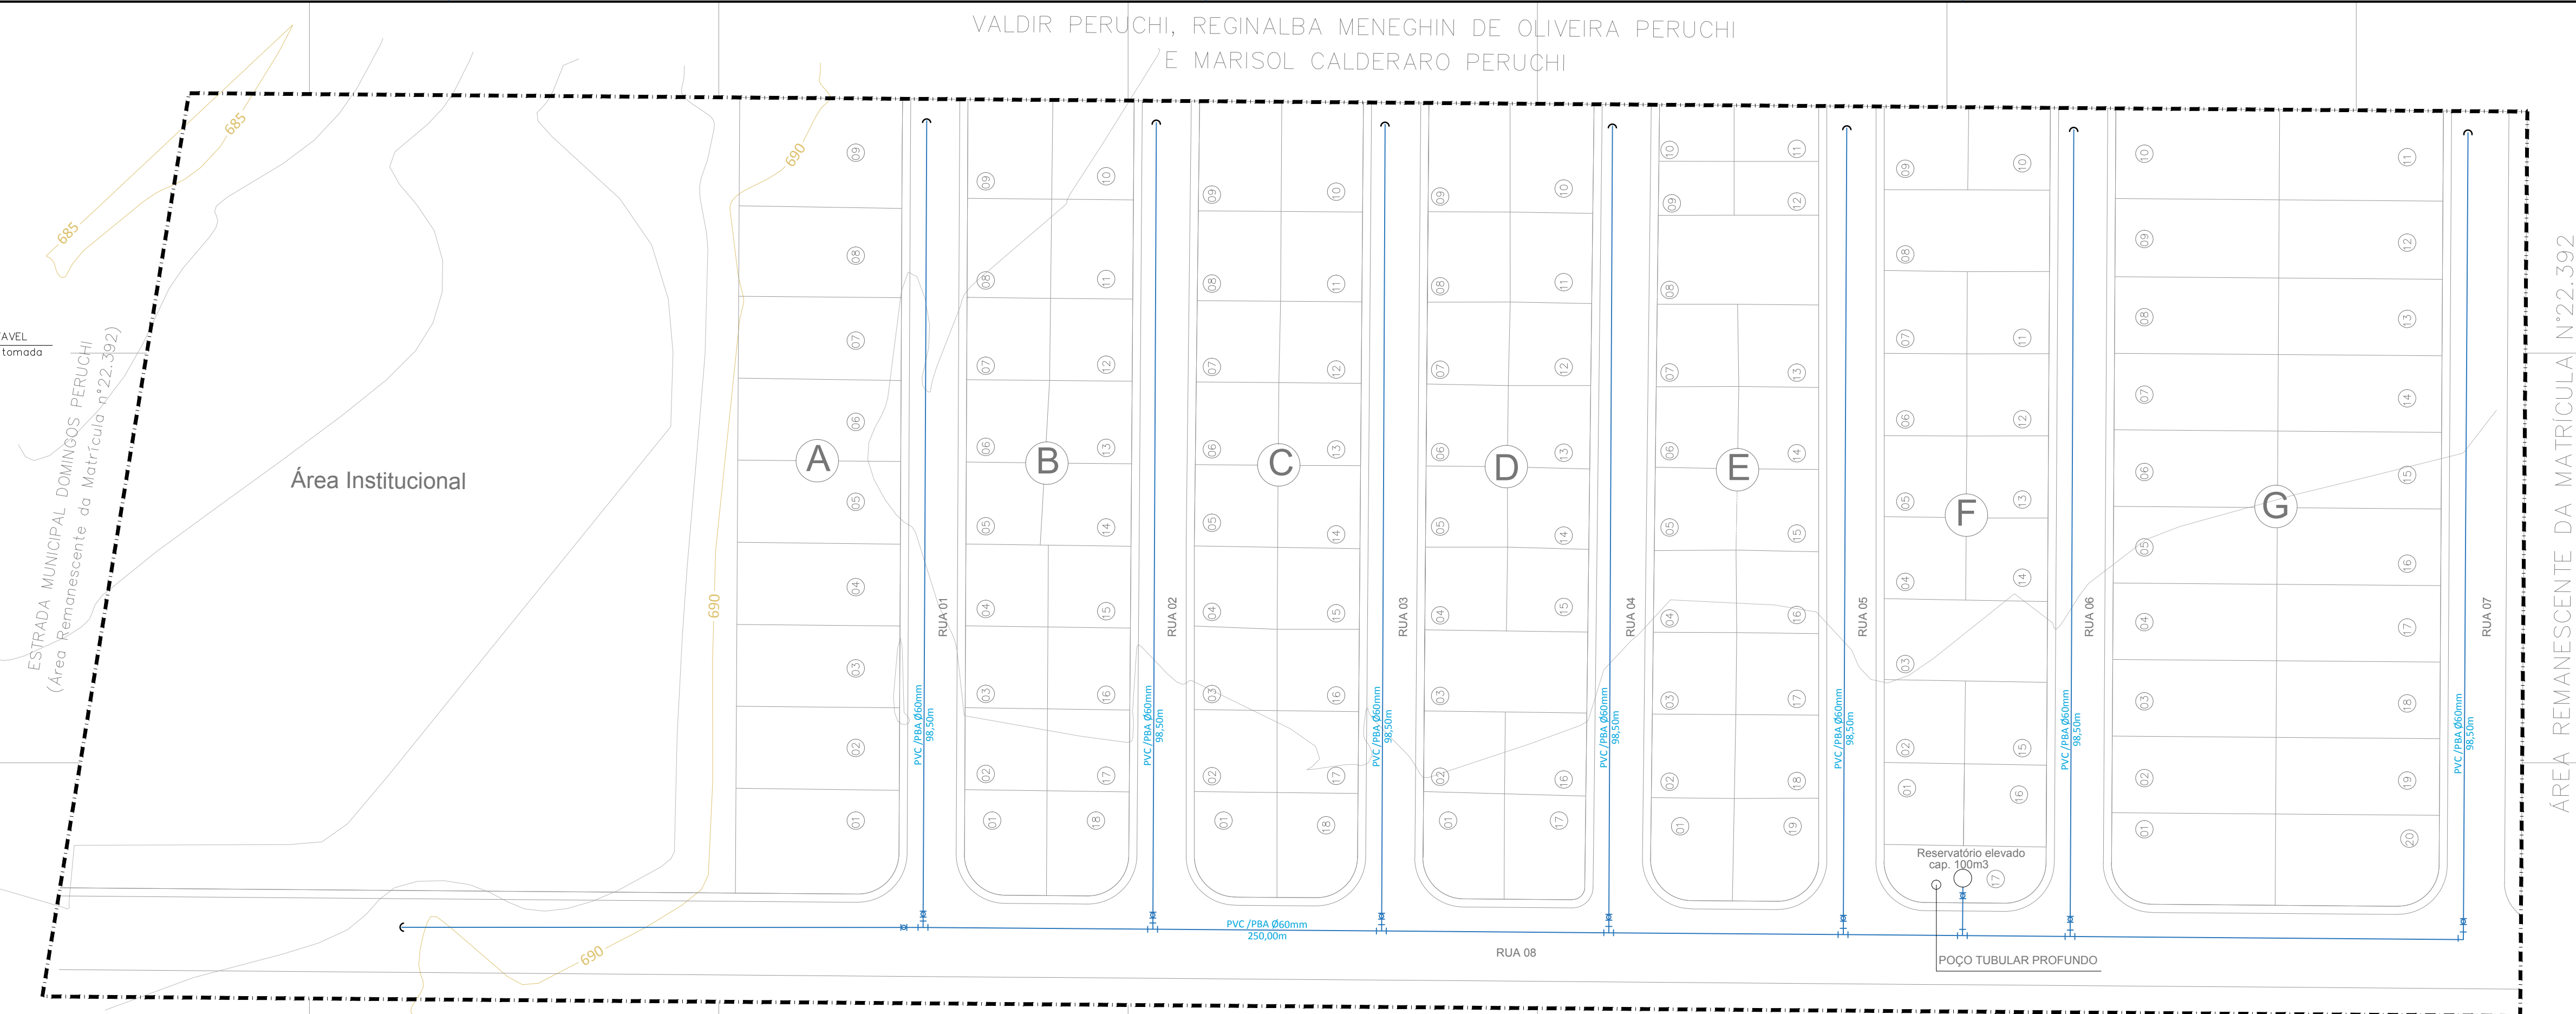


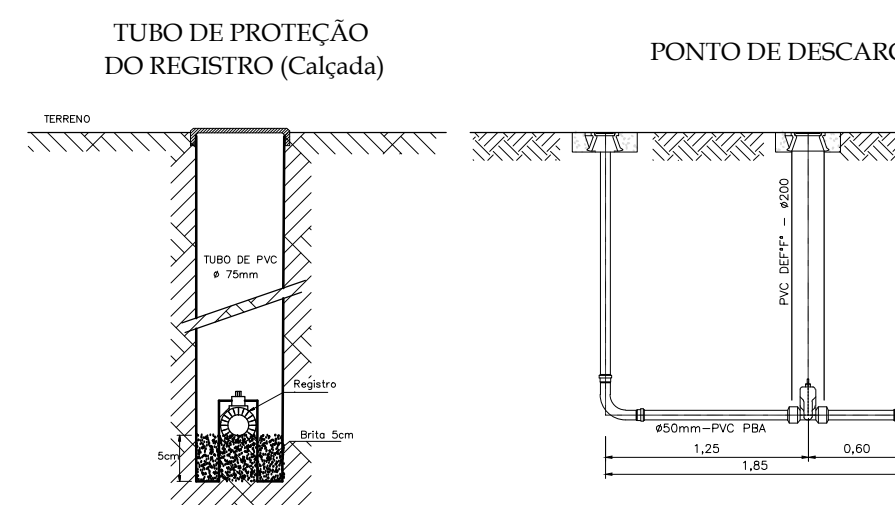

Seviço Autônomo de Água e Esgoto  
**CORDEIRÓPOLIS - SP**  
Rua José Bonifácio - 378 - Centro - Cordeirópolis - CEP 13490-000  
Fone (019) 3456.1073 - Telefone para Emergência 0800 767 6000  
[www.saae.cordeiropolis.sp.gov.br](http://www.saae.cordeiropolis.sp.gov.br)

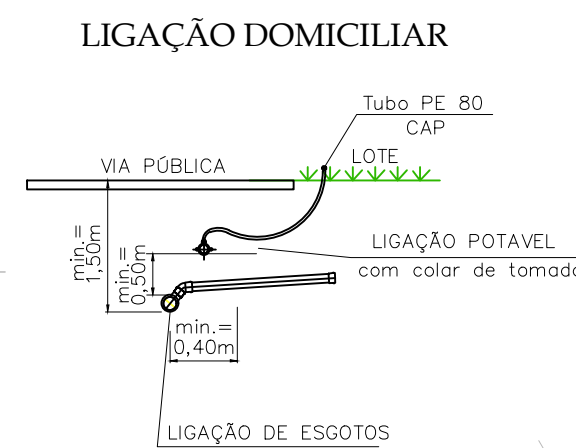

Objeto:

## INFRA ESTRUTURA DE REDE

De Esgoto e de Água Potável

Local:

Parcelamento Engenho Velho  
Bairro de Cascalho - Cordeirópolis - SP.

|                                                                                       |                                  |                                     |                           |
|---------------------------------------------------------------------------------------|----------------------------------|-------------------------------------|---------------------------|
| <b>JOSÉ ADINAN ORTOLAN</b><br>Prefeito Municipal de Cordeirópolis - SP.               |                                  | Visto:                              | Data:                     |
| <b>ARNALDO ZANARELLI</b><br>Presidente Executivo do Serviço Autônomo de Água e Esgoto |                                  | Visto:                              | Data:                     |
| Responsável Técnico:                                                                  |                                  |                                     |                           |
|                                                                                       |                                  | Data do Projeto:<br><b>MAR/2020</b> |                           |
| Escala:<br><b>1:1000</b>                                                              | ART:<br><b>28272302000412733</b> | Desenho:<br><b>Marcos</b>           | Folha nº:<br><b>01/01</b> |