




PLANA BAIXA PRAÇA SÃO FRANCISCO ARBORIZADA
1:200

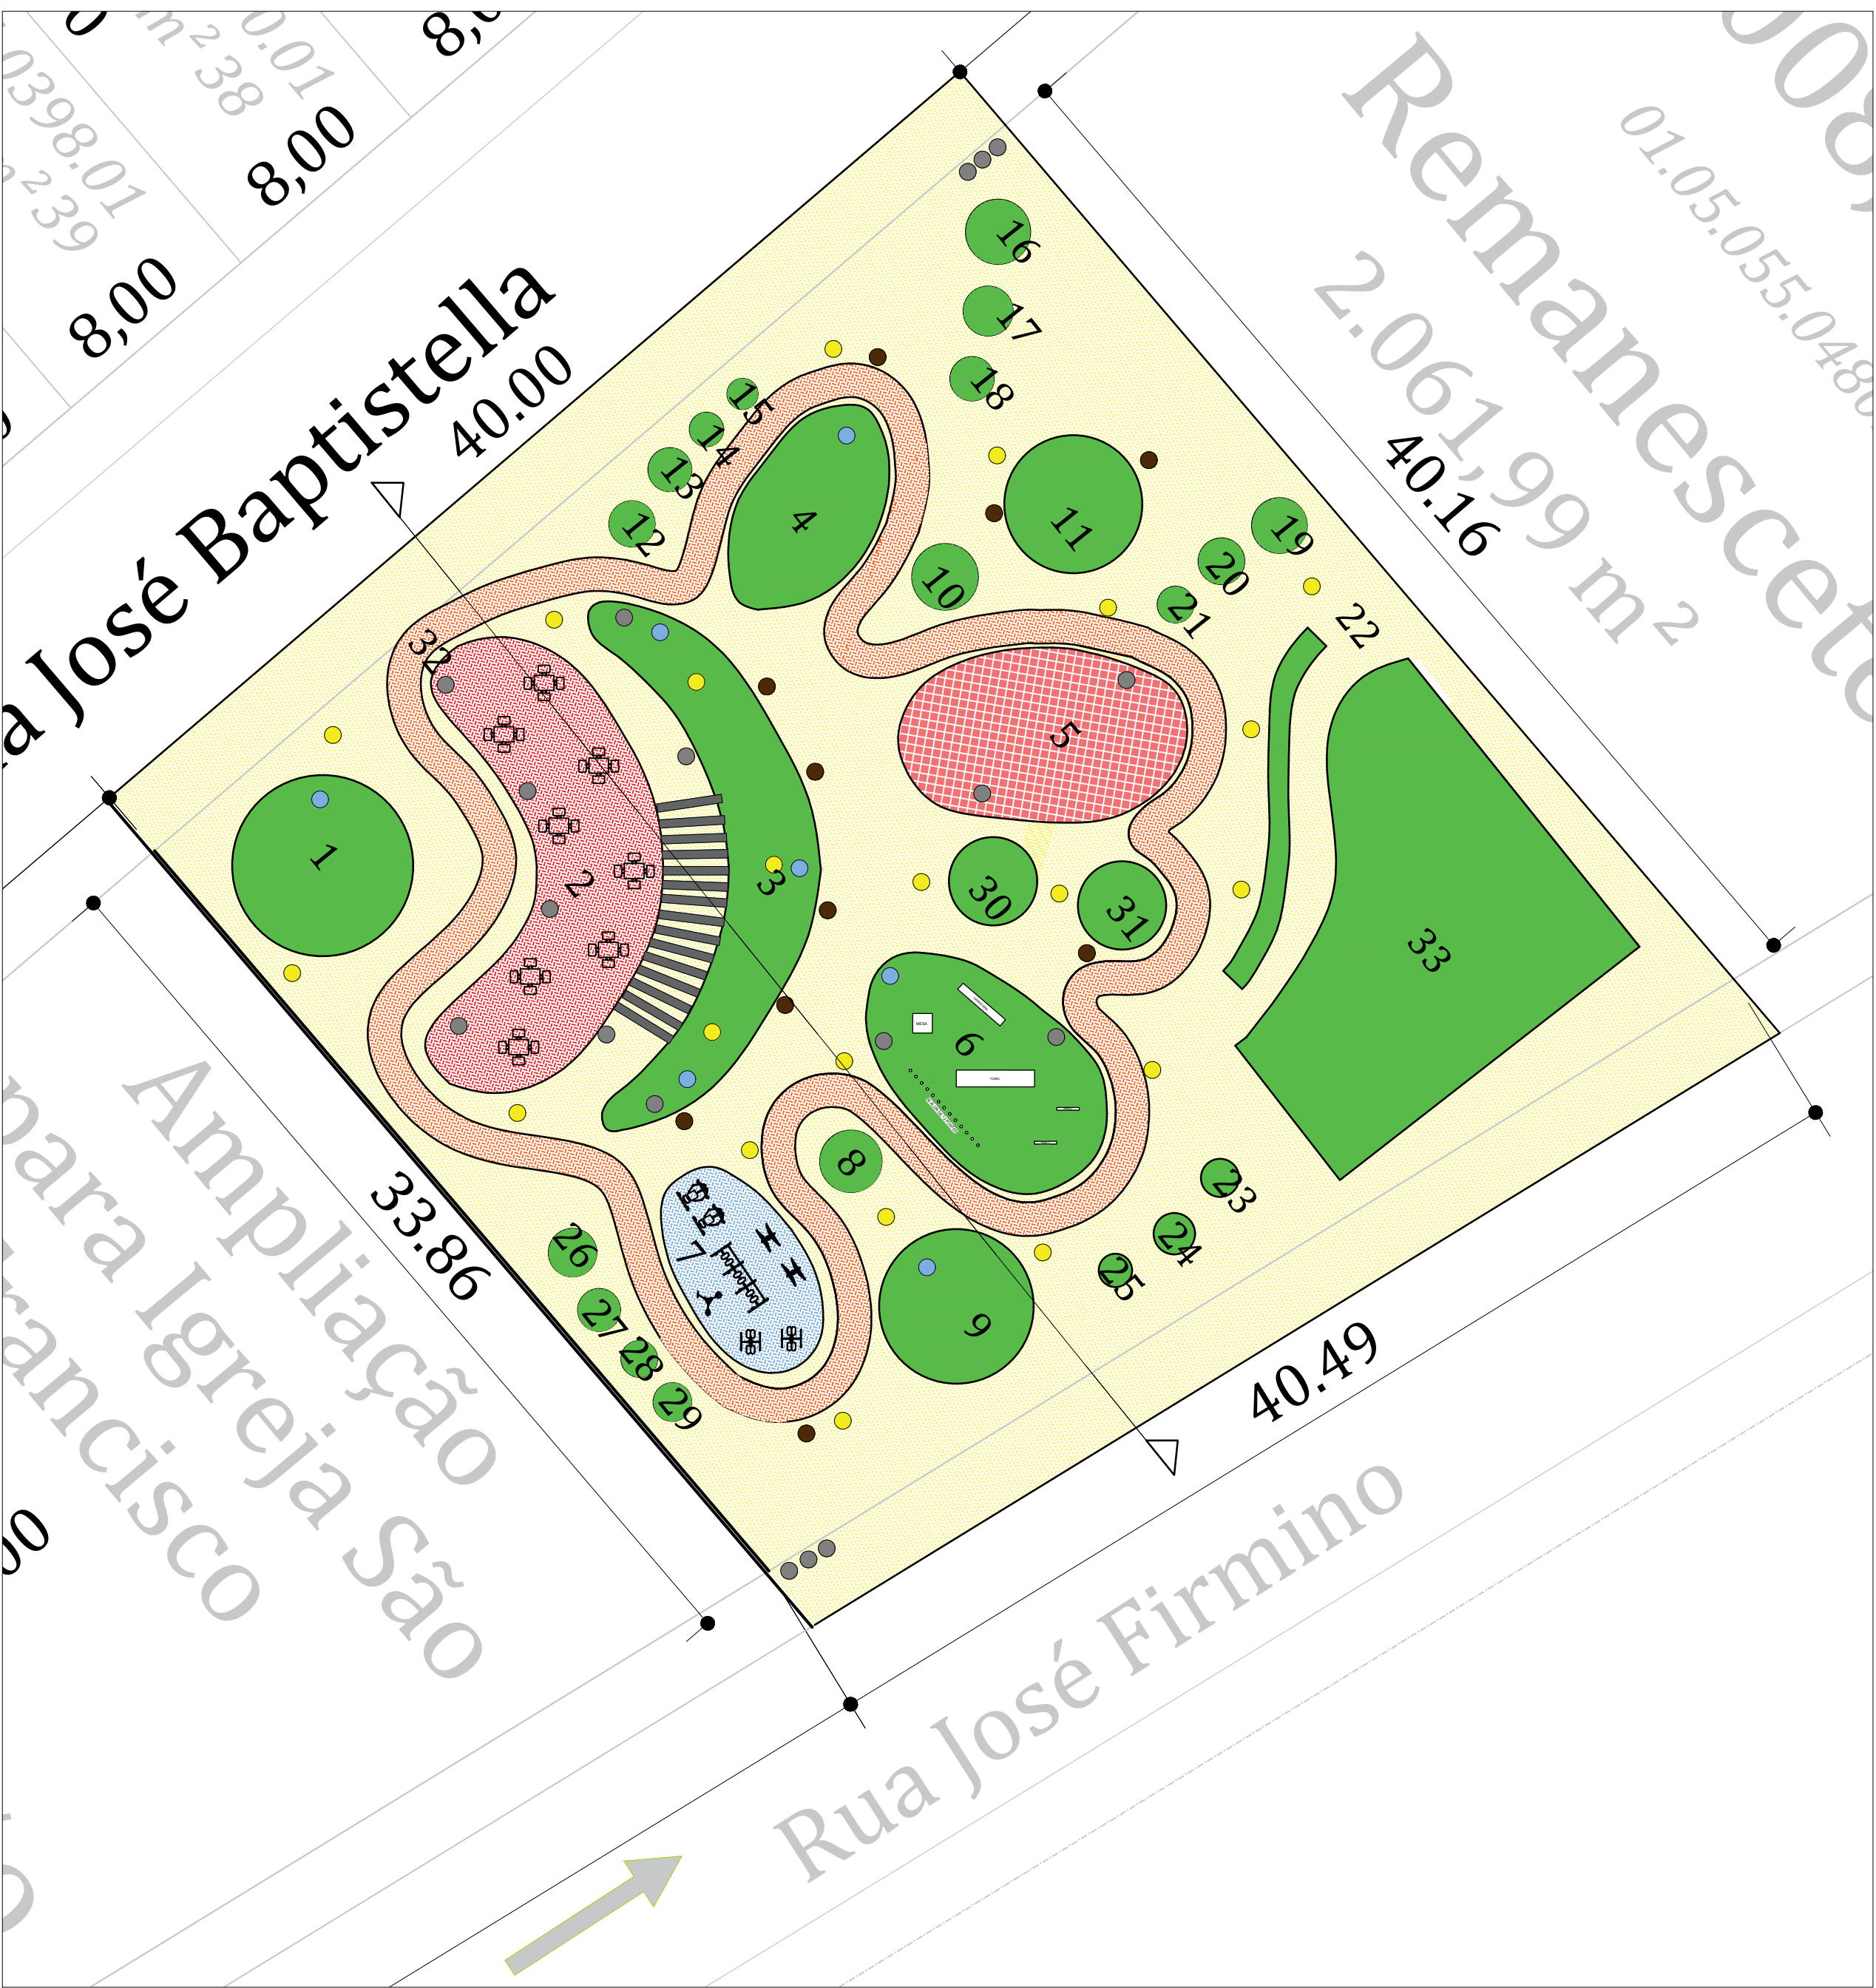


PLANTA BAIXA PRAÇA SÃO FRANCISCO
1:200

MOBILIÁRIO	
EQUIPAMENTOS	QUANTIDADE
LIXEIRAS	12
BANCOS	10
POSTE DE ILUMINAÇÃO	12
MESA COM BANCO EM CIMENTO	8
BRINQUEDO PLAYGROUND	1
EQUIPAMENTOS PARA ACADEMIA	8
EQUIPAMENTOS PARA ACADEMIA - PETS	6
PERGOLADO	1 DE 15
PONTOS DE IRRIGAÇÃO	7

METRAGENS PRAÇA SÃO FRANCISCO				
NUMERAÇÃO	ÁREA	PERÍMETRO	RAIO	PISO
1	33,01	20,36	3,24	MINI IXORA
2	81,83	53,10		INTER TRAVADO
3	59,50	48,86		QUARESMEIRA / G.A
4	30,59	20,73		MANACÁ DA SERRA
5	52,61	26,96		TAPETE EMBORRACHADO
6	50,62	26,56		GRAMA ESMERALDA
7	29,25	20,35		INTER TRAVADO
8	3,80	6,91	1,10	LUTIELA
9	24,01	17,37	2,76	G.A/IPÊ BRANCO
10	4,30	7,35	1,17	LANTANA
11	19,15	15,51	2,47	AGAPANTO
12	2,07	5,10	0,81	RESEDA
13	1,83	4,80	0,76	LANTANA
14	1,11	3,74	0,60	LANTANA
15	0,91	3,39	0,54	LANTANA
16	4,11	7,19	1,14	RESEDA/ G.A
17	2,41	5,50	0,88	LANTANA
18	1,88	4,86	0,77	RESEDA
19	2,90	6,13	0,98	OITI / G.A
20	2,07	5,11	0,81	OITI / G.A
21	1,27	4,00	0,64	OITI / G.A
22	10,61	27,95		GRAMA ESM./PALMEIRAS
23	1,44	4,26	0,68	PITANGUEIRA /G.A
24	1,72	4,65	0,74	PITANGUEIRA /G.A
25	1,12	3,75	0,60	PITANGUEIRA /G.A
26	2,28	5,35	0,85	SETECRESIA
27	1,77	4,72	0,75	LIRIOPE
28	1,28	4,01	0,64	SETECRESIA
29	1,43	4,25	0,68	LIRIOPE
30	7,85	9,93	1,58	G.A/IPÊ AMARELO
31	7,85	9,93	1,58	G.A/IPÊ AMARELO
32	160,00			CICLOFAIXA
33	131,38	49,35		GRAMA ESMERALDA



CORDEIRÓPOLIS - SP
Praça Francisco Orlando Stocco, nº35–Centro
Fone (019) 3556.9900 – C.P. 18 – CEP 13.490-000
Administração – 2017 / 2020:
José Adinan Ortolan e Fátima Marina Cein

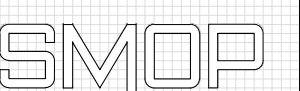

Secretaria Municipal
de
Obras e Planejamento

OBRAS: CONSTRUÇÃO PRAÇA SÃO FRANCISCO
JD. SÃO FRANCISCO – CORDEIRÓPOLIS – SP

LOCAL: RUA JOSÉ FERMINO, JD. SÃO FRANCISCO

Proprietário:
PREFEITURA MUNICIPAL DE CORDEIRÓPOLIS – SP

ESCALA: INDICADAS


DATA: JULHO/ 2020

DESENHO: Luana Torquato

ARQUIVO: Planejamento

FOLHA: ÚNICA

Situação sem Escala

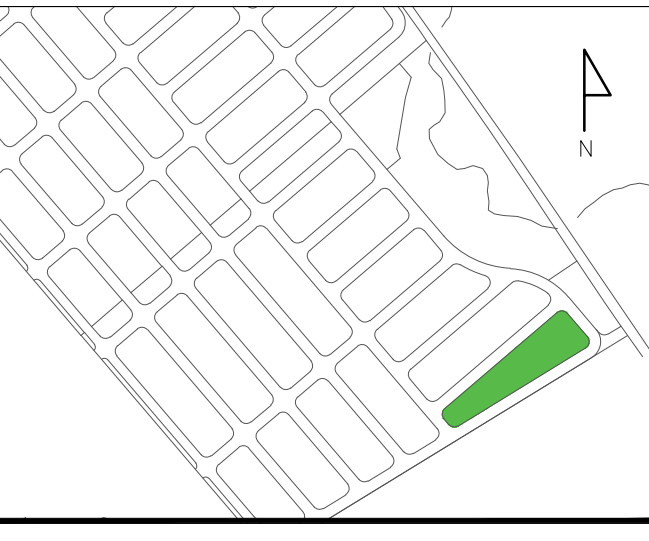

DECLARO QUE A APROVAÇÃO DO PROJETO
PELA PREFEITURA MUNICIPAL NÃO IMPLICA NO
RECONHECIMENTO DO DIREITO DE PROPRIEDADE
DO TERRENO.

PREFEITO MUNICIPAL:
JOSE ADINAN ORTOLAN
RG nº 18.129.976–8 SSP/SP
CPF nº 110.195.488–43

RESPONSÁVEL TÉCNICO:
BENEDITO APARECIDO BORDINI
ENGº CIVIL – CREA/SP 06005711998
SECRET. MUN. DE OBRAS E PLANEJAMENTO
PREFEITURA MUNICIPAL DE CORDEIRÓPOLIS

ART. Nº 28027230200779571

APROVAÇÕES:



CORTE
1:200