




ESCALADA HIDRÁULICA - TIPO

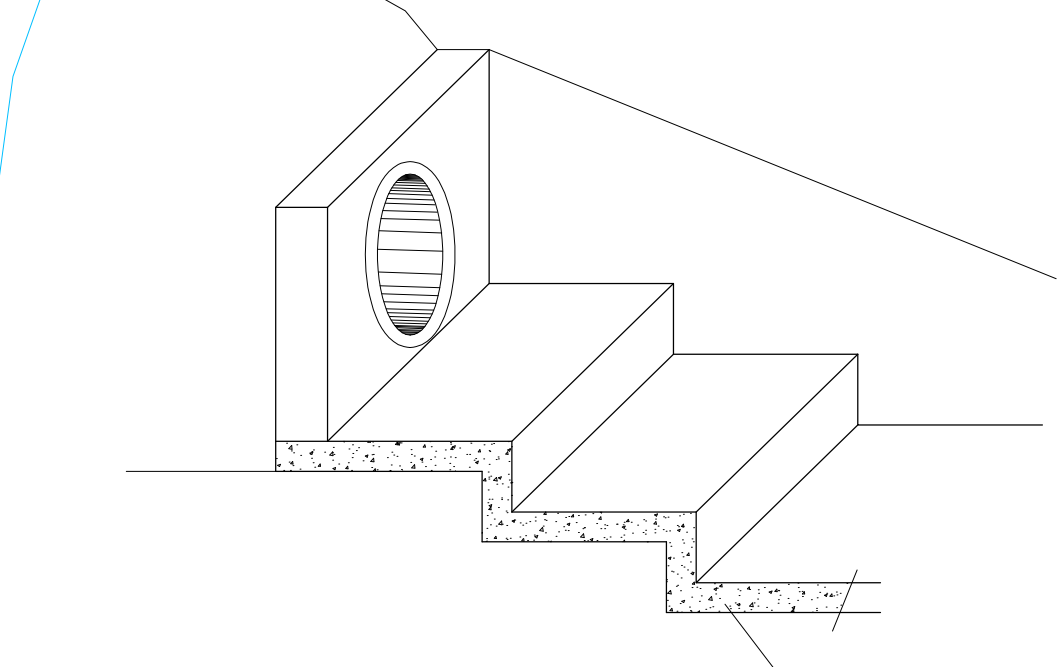


BOCA DE LOBO DUPLA

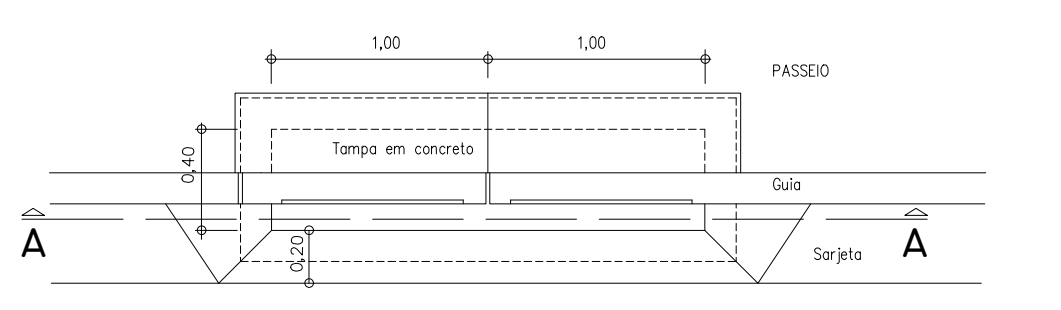


PLANTA

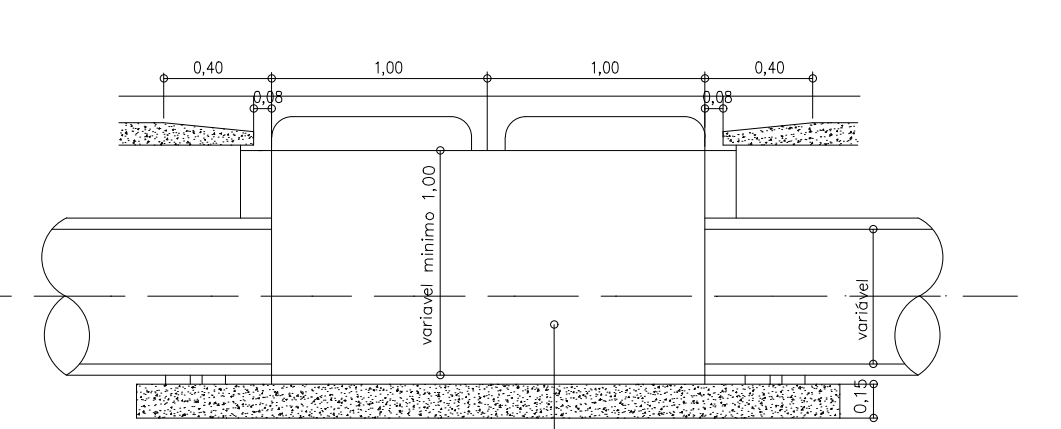


CORTE A A

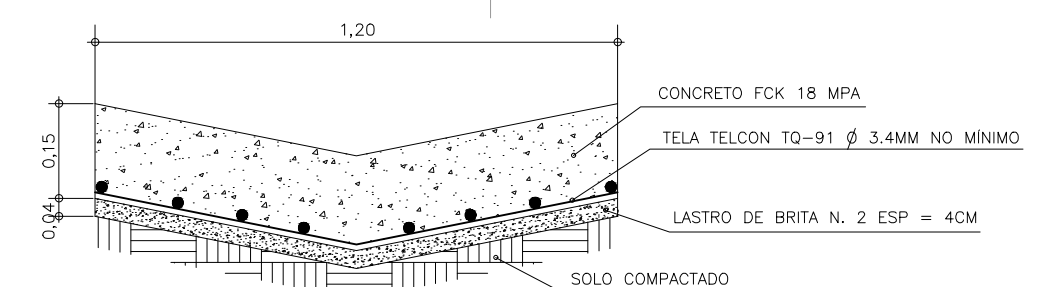


SARJETÃO EM CONCRETO ARMADO

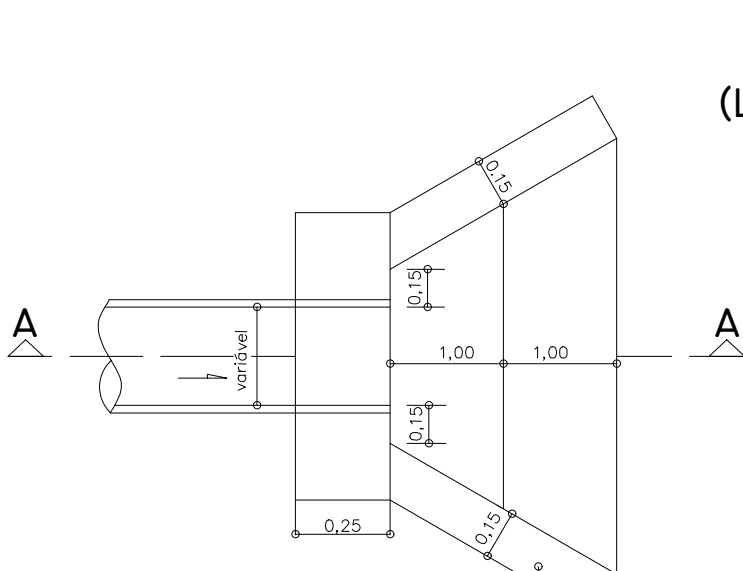


PLANTA

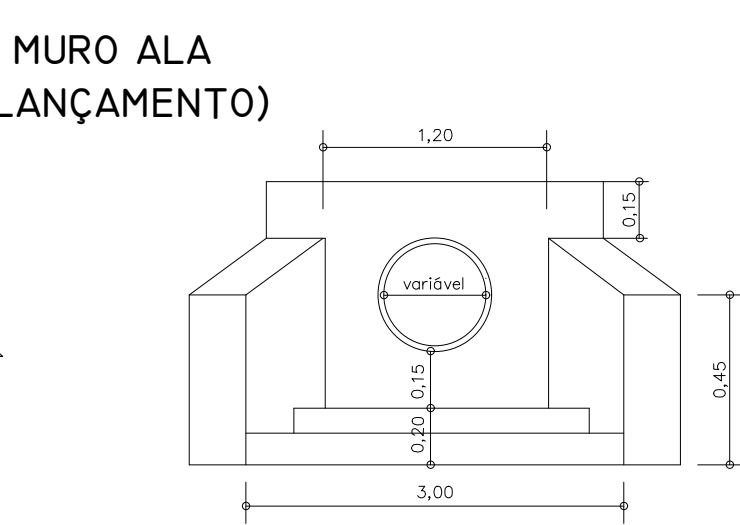


ELEVÇÃO

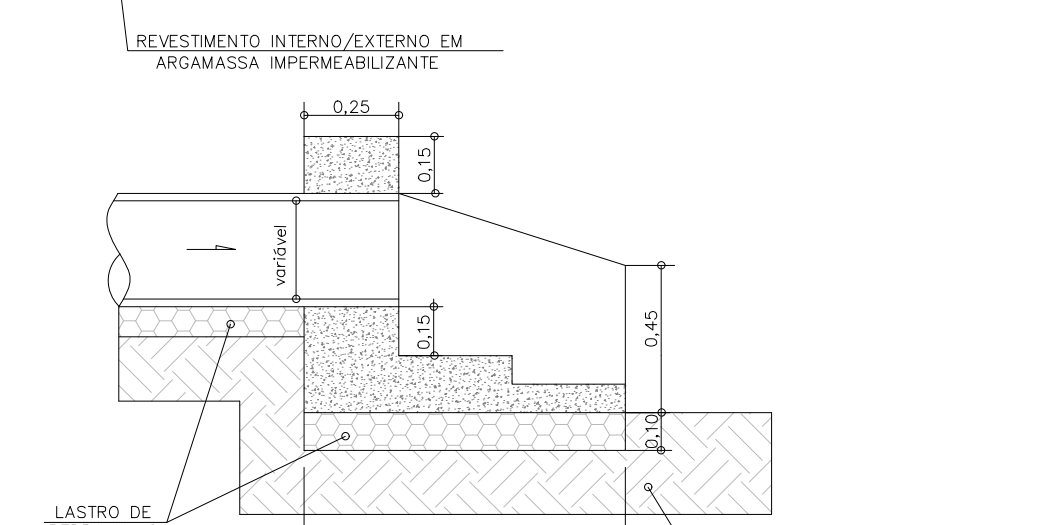


CORTE AA

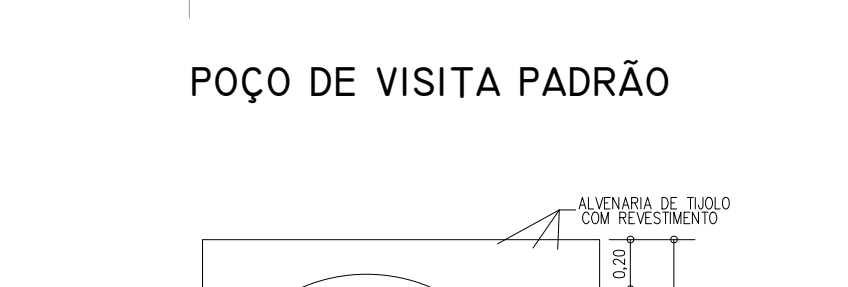

POÇO DE VISITA PADRÃO

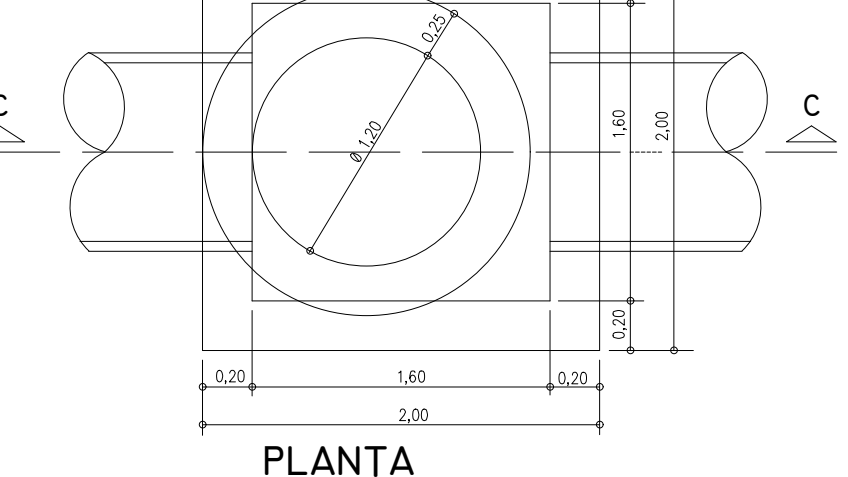


PLANTA

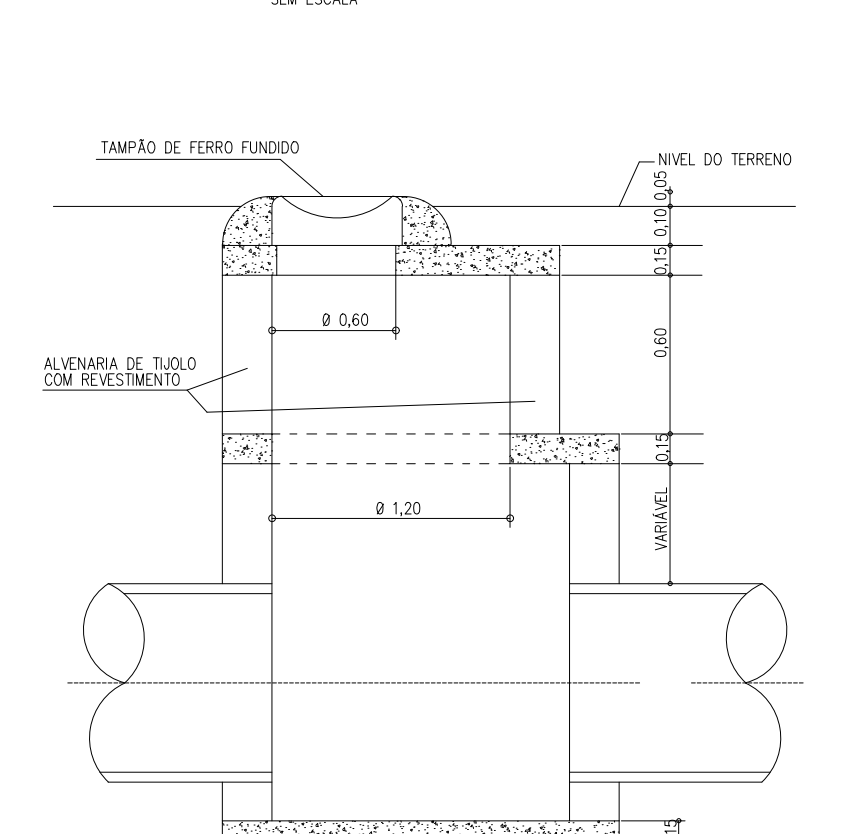

CORTE C C

LOCALIZAÇÃO

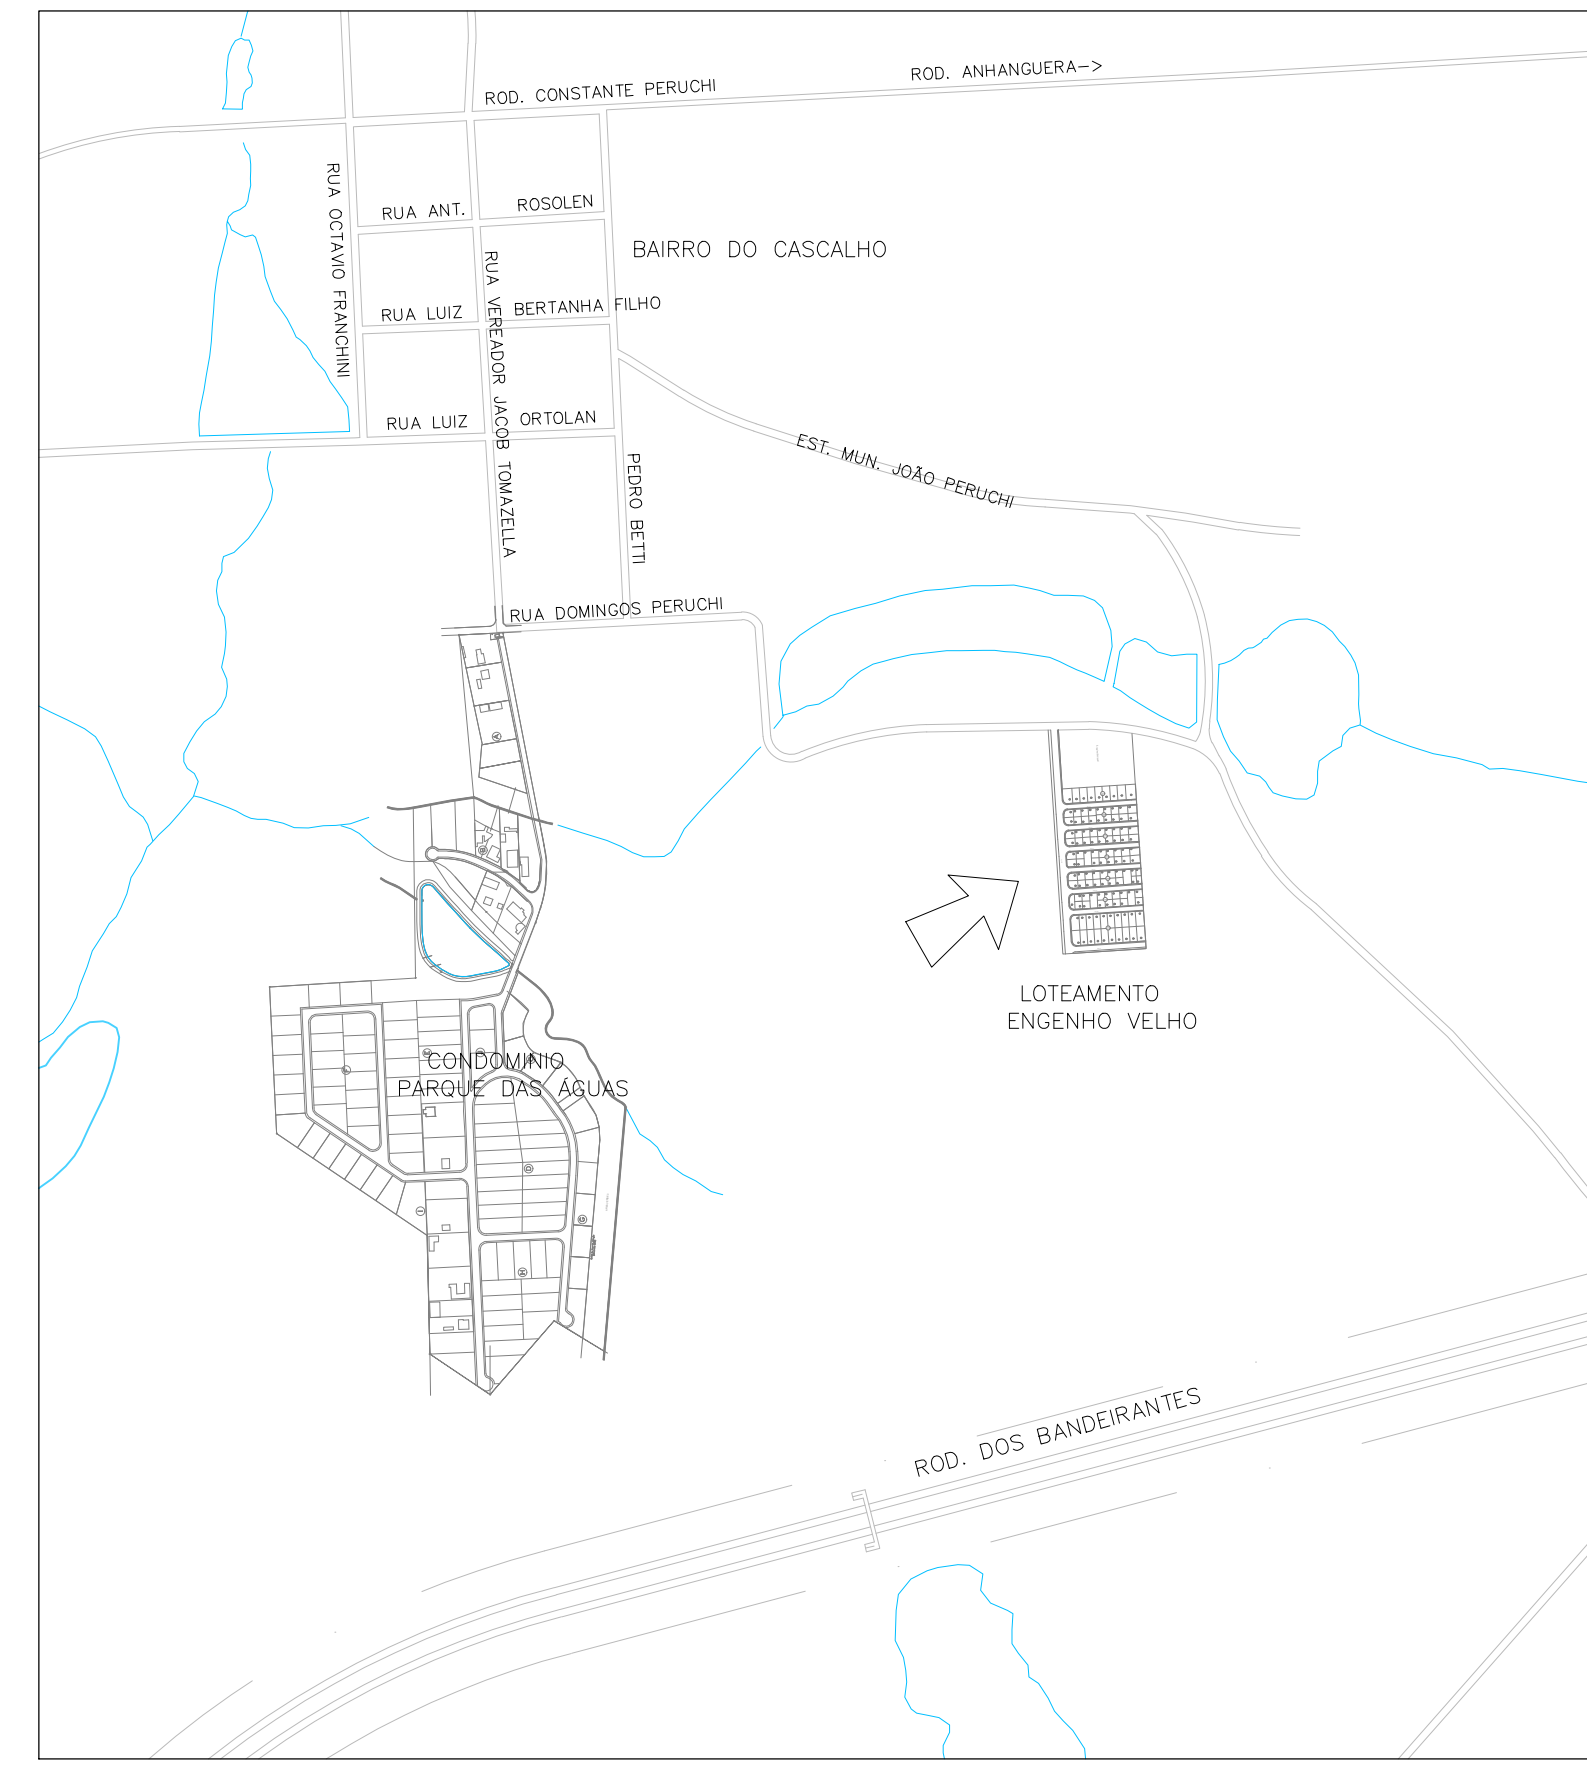

TÍTULO: DRENAGEM	
PROJETO: PROJETO DE DRENAGEM	
LOCAL: BAIRRO ENGENHO VELHO	
INSTITUIÇÃO/ÓRGÃO: PREFEITURA MUNICIPAL DE CORDEIRÓPOLIS	
ART/RET: 28027230210574184	REVISÃO:
QUADRO DE ÁREAS	
ÁREA	M²
CONTEÚDO: PROJETO DE PAVIMENTAÇÃO	
RESPONSÁVEL: ARNALDO ZANARELLI CREA/SP 960.140/0007	
CLIENTE: PREFEITURA MUNICIPAL DE CORDEIRÓPOLIS 44.960.272/20001-93	
DESENHO: DATA 01/02/2021	ESCALA: VISTO 1:500
APROVAÇÃO	
FOLHA 01 01	