-PLANTA
ESCALA 1:1000

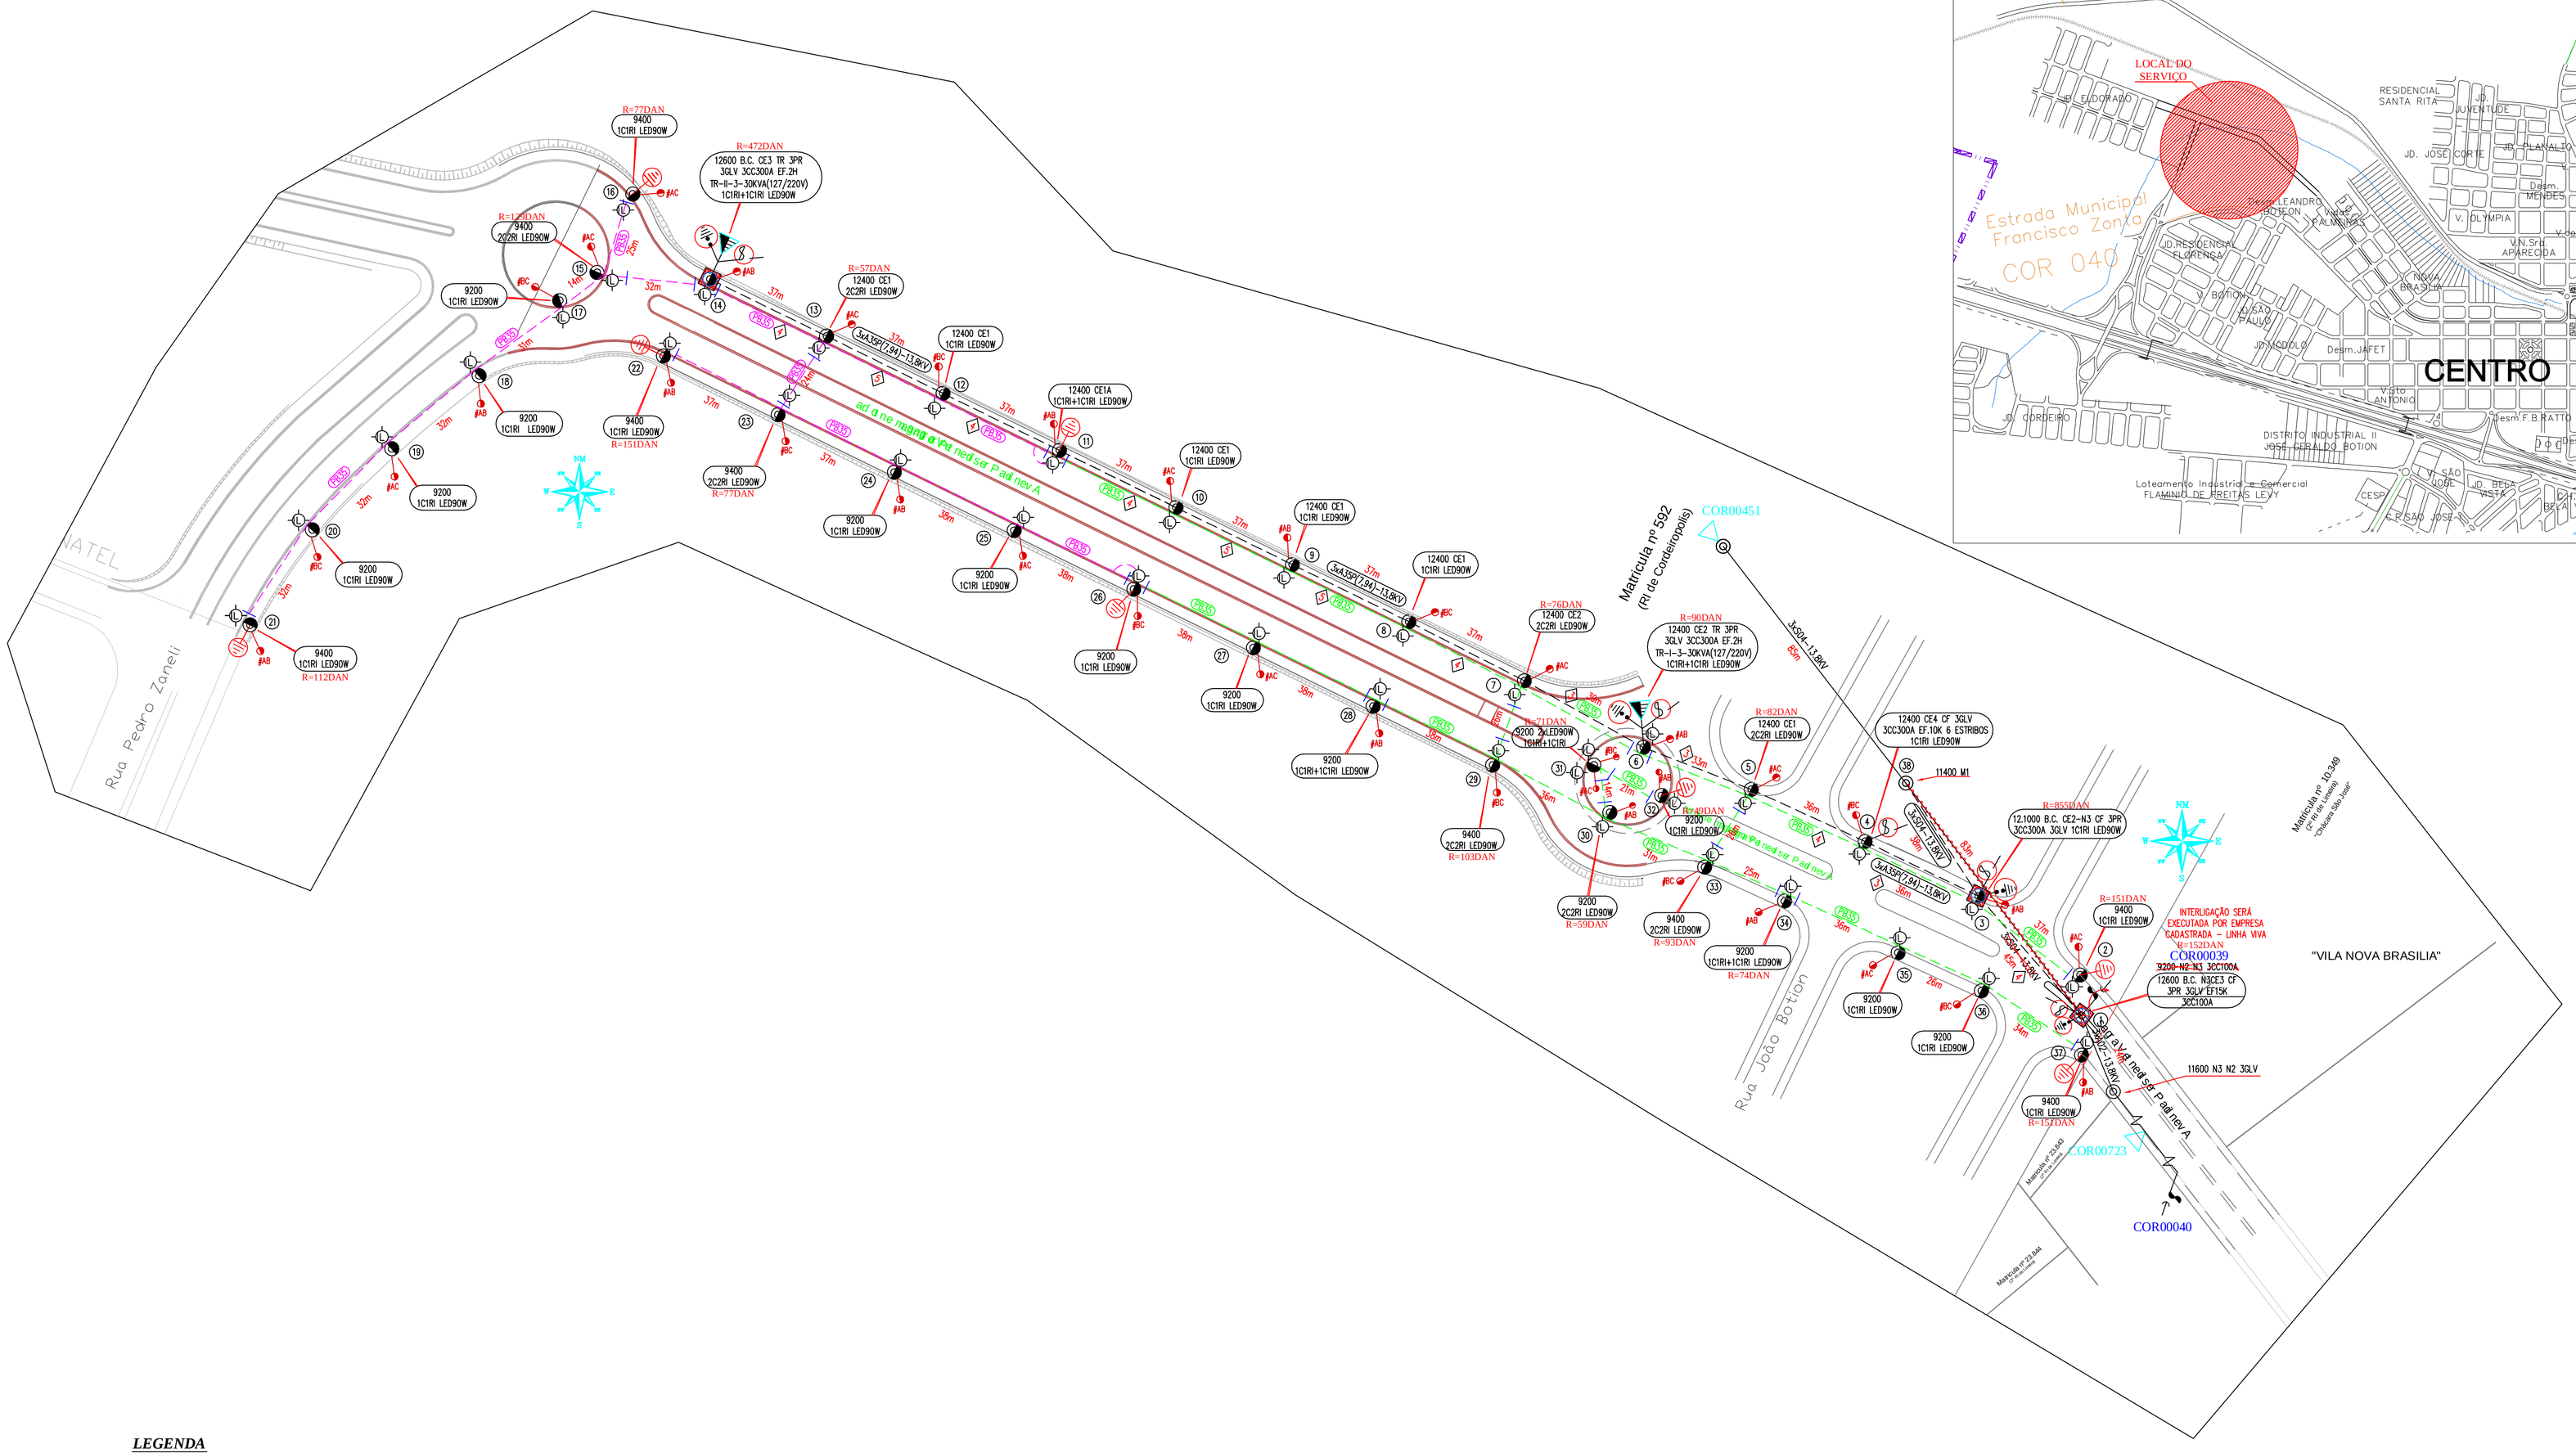

-DETALHE DA LOCALIZACAO
SEM ESCALA

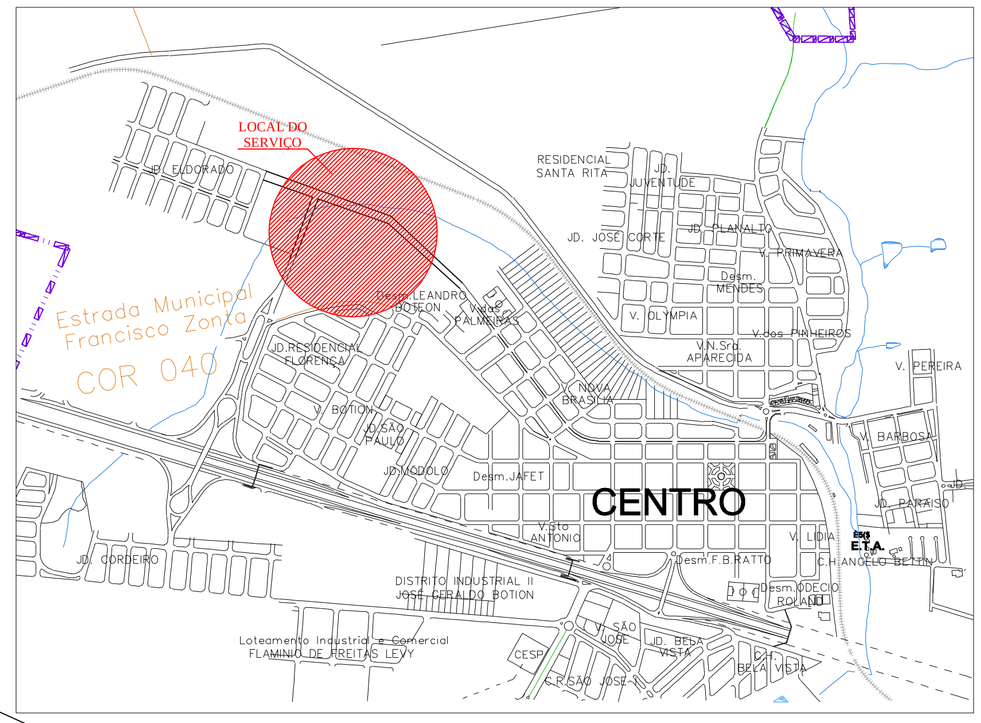

LEGENDA

- Poste concreto circular existente
- Poste conc. DT existente
- Poste conc. quadrado existente
- Poste madeira existente
- Poste de concreto circular a instalar
- Rede elétrica média tensão – a instalar
- Rede elétrica média tensão – existente
- Rede elétrica baixa tensão – a instalar
- Rede elétrica baixa tensão – existente
- Estai de âncora
- Aterramento fim de linha a instalar
- Para-raios a instalar
- Chave fusível a instalar
- Chave fusível existente
- Espaçador de rede compacta com quantidade
- Transformador a instalar
- Transformador existente
- Descrição da estrutura a ser instalada
- Descrição da estrutura a ser retirada
- Base concretada
- Conjunto de iluminação pública VS250 – existente
- Conjunto de iluminação pública LED90W – a instalar
- Conjunto de iluminação pública VS100 – existente
- Relé de comando individual

NOTA
- Trata-se de projeto para atender iluminação publica;
- Projeto e execução conforme norma DIS.NOR-012, DIS.NOR-013, DIS.NOR-014 e DIS.NOR-016 da Elektro;
- A rede primaria de média tensão a ser instalada será de cabo protegido de aluminio 3xA35P(7,94)-13,8kV, salvo indicação;
- Esta obra será executada por empreiteira cadastrada para trabalhar na rede da Elektro;
- Todos os materiais a serem instalados devem ser de fornecedores cadastrados na Elektro;
- Está proposto neste projeto a interligação da rede de distribuição de energia 13,8KV – 127/220V;

ELETRIZANTE
Engenharia & Serviços
RUA REVERENDO ALVA HARDI, Nº 198 – FONE/FAX (019) 3453-5457 – LIMEIRA – SP.

DESENHO : av. pres. vargas.dwg
Nº : 2674-21
RESP. TECNICO: Daniel Catai
ART: 28027230211853393

Obra:
PROLONGAMENTO DA AVENIDA PRESIDENTE VARGAS, S/N
PRÓXIMO A VILA NOVA BRASÍLIA
CORDEIRÓPOLIS - SP

Título:
PROJETO DE EXTENSÃO DE REDE 13,8KV - 127/220V PARA INSTALAÇÃO DE ILUMINAÇÃO PUBLICA DE LED 90W

	NOME	DATA
DES.	Eder Zanellato	14/12/2021
PROJ.	Eder Zanellato	14/12/2021
VERIF.	Daniel Catai	14/12/2021
APROV.	Daniel Catai	14/12/2021

Resp. pelo projeto: Daniel Catai CREA nº 5062534868

Cliente: PREFEITURA MUNICIPAL DE CORDEIRÓPOLIS CNPJ: 44.660.272/0001-93

Escala: 1:1000
Folha: 1
Rev.: 0

A1 - 594 x 841 mm