


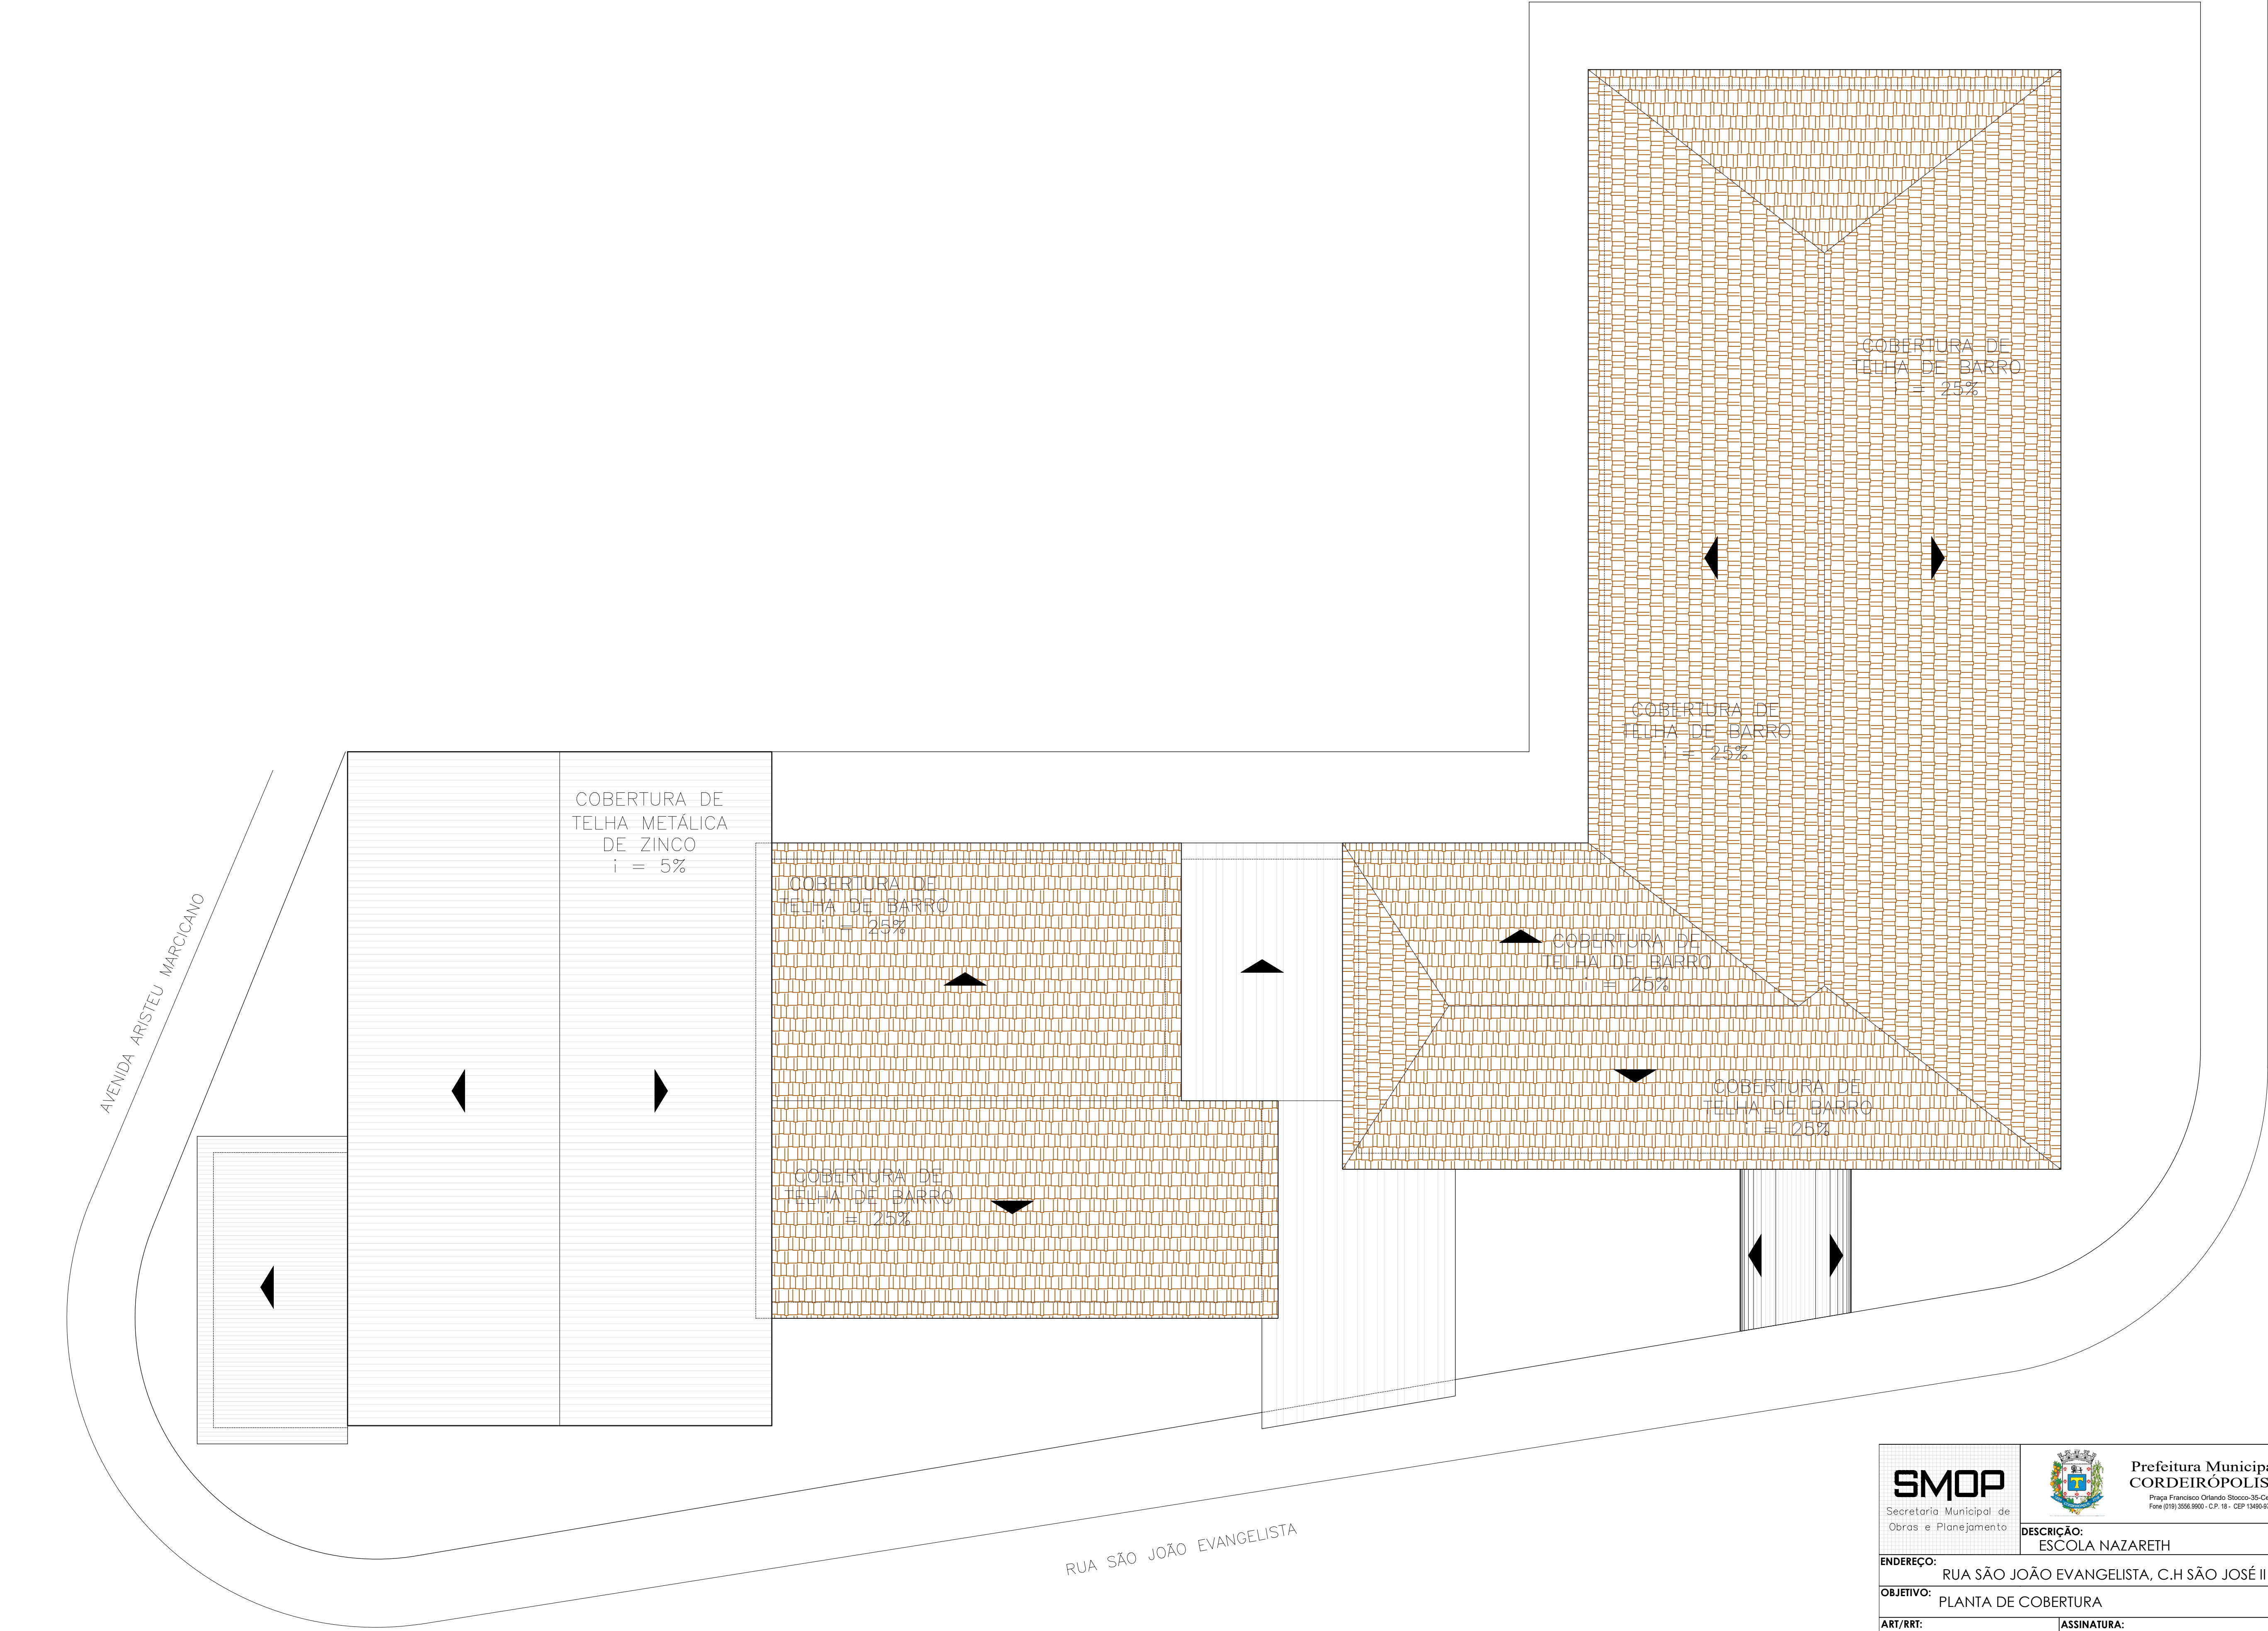

RUA JOSÉ RODRIGUES NETO

 Secretaria Municipal de Obras e Planejamento	 Prefeitura Municipal de CORDEIRÓPOLIS - SP Praça Francisco Orlando Stocco-35-Centro Fone (019) 3566.9900 - CP. 18 - CEP 13400-070	FOLHA: 02.02	
		DESCRIÇÃO: ESCOLA NAZARETH	
ENDEREÇO: RUA SÃO JOÃO EVANGELISTA, C.H SÃO JOSÉ II		DESENHO:	
OBJETIVO: PLANTA DE COBERTURA			
ART/RTT:	ASSINATURA:	DATA: 13/07/2022	
CARGO:	RESP. TÉCNICO:	CREA/CAU:	ESCALA: INDICADA