
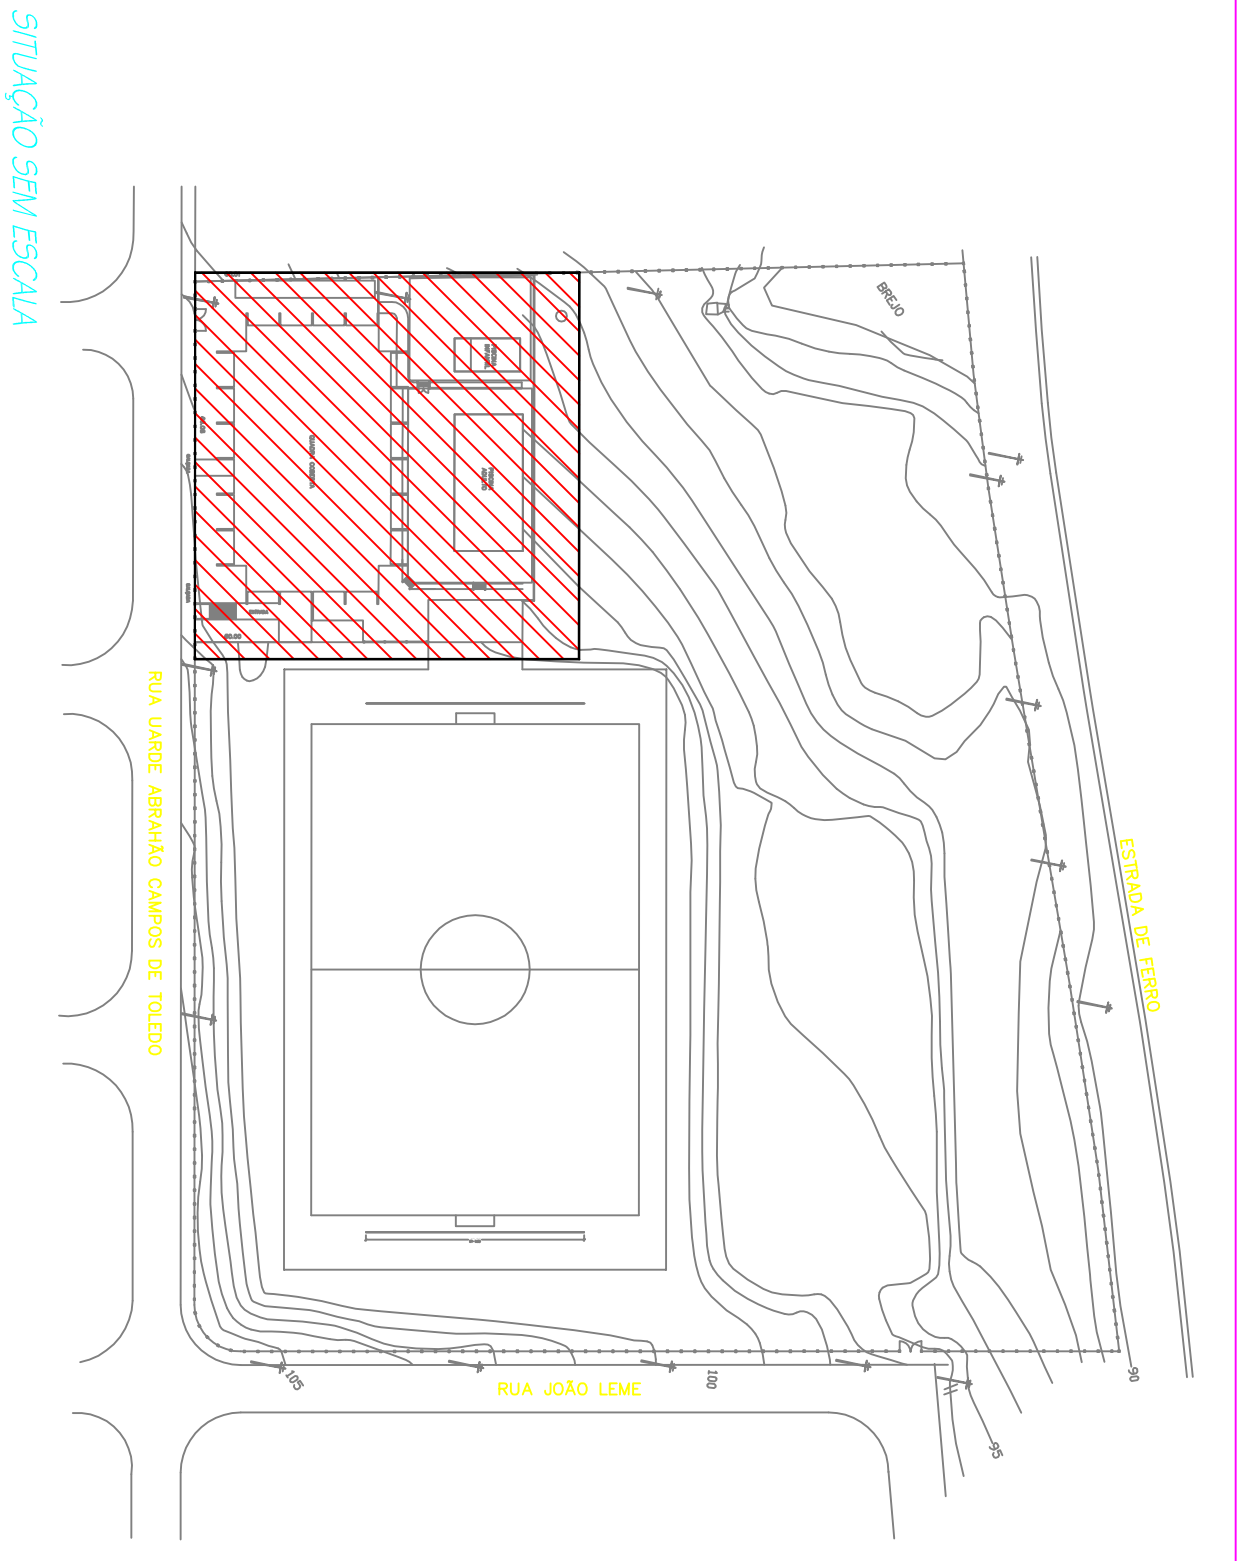


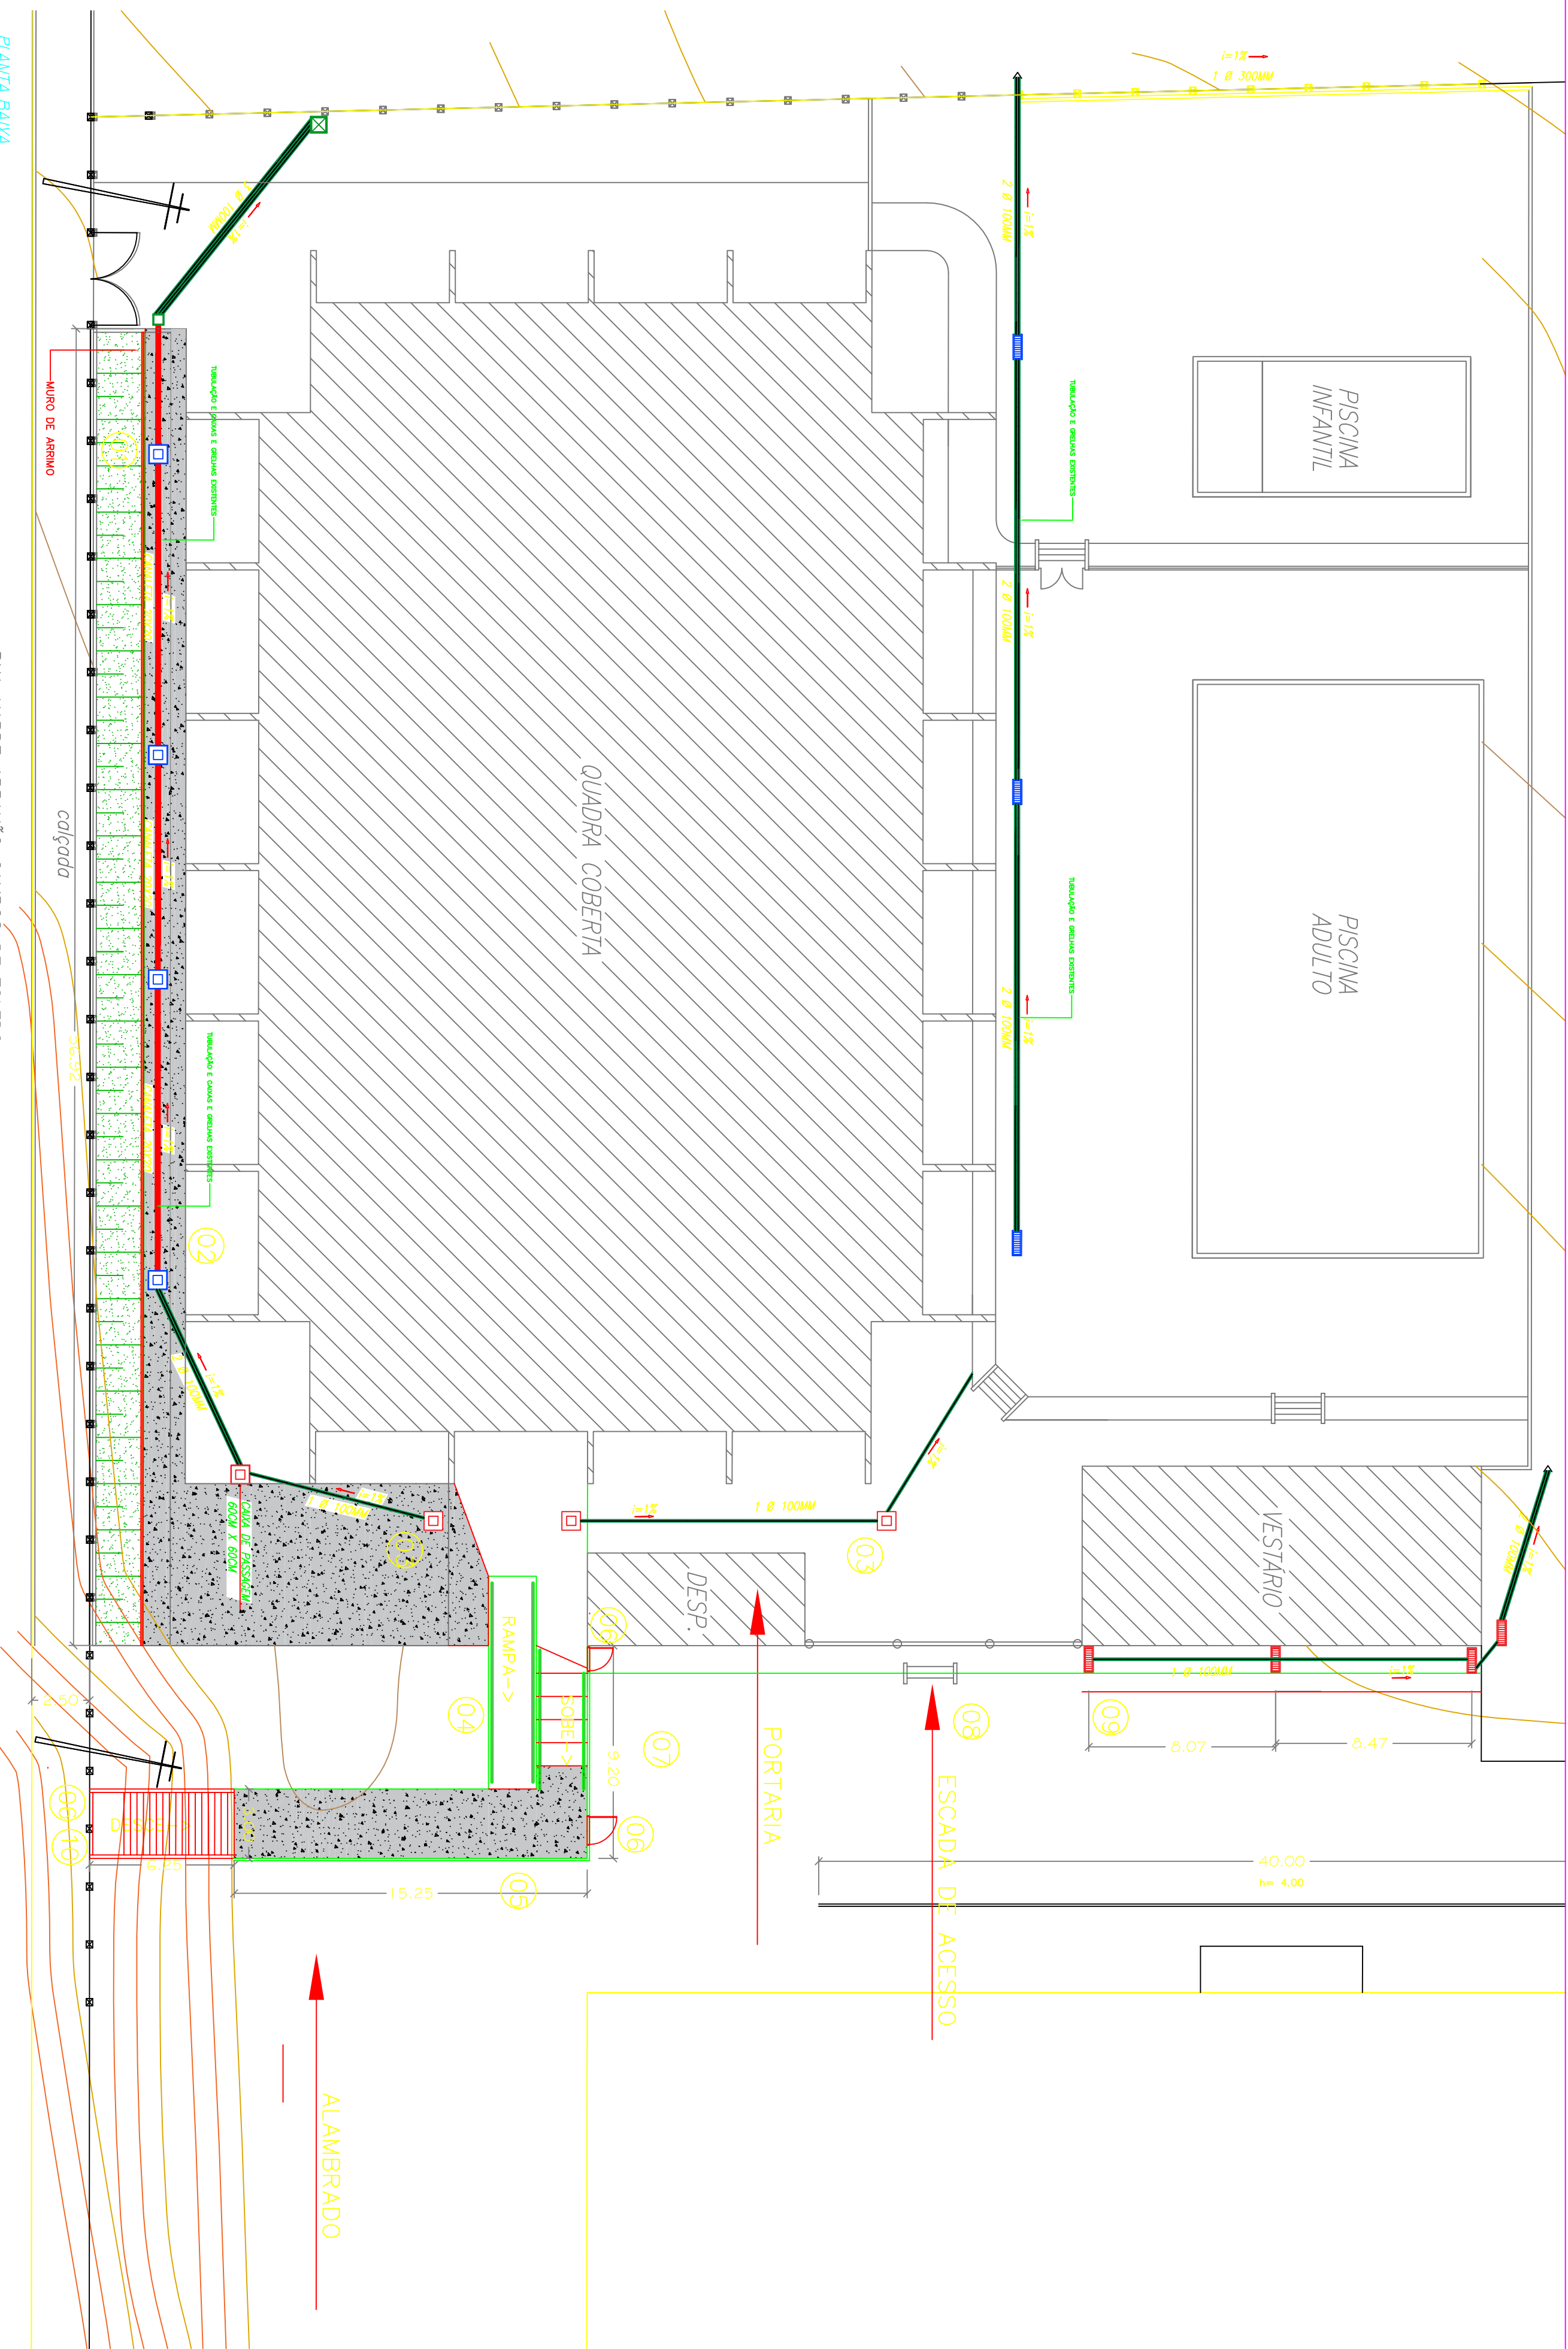

- LEGENDA
- 01 EXECUTAR MURO DE ARRIMO EM BLOCO DE CONCRETO ARMADO 18X19X25
 - 02 EXECUTAR CAIXÃO DE ACESSO EM CONCRETO C/ ESP= 7cm C/ JUNTAS DE DILATAÇÃO
 - 03 EXECUTAR CAPTAÇÃO DE ÁGUA PLUVIAL EM CALHA DE ALVENARIA C/ GRELHAS CONFORME PADRÃO EXISTENTE
 - 04 EXECUTAR GUARDA-CORPO EM TUBO DE AÇO GALVANIZADO 1½" COM CORRIMÃO CONFORME DETALHE
 - 05 EXECUTAR ALAMBRADO
 - 06 EXECUTAR PORTÃO DE ACESSO TUBULAR C/ TELA AÇO GALVANIZADO
 - 07 EXECUTAR PREENCHIMENTO PARTE EM BRITA/PARTE EM CONCRETO DE UMA CAIXÃO EXISTENTE
 - 08 EXECUTAR ESCADA DE ACESSO
 - 09 EXECUTAR ESCADA DE ACESSO EM ESTRUTURA MISTA DE CONCRETO E ALVENARIA

CORDEIRÓPOLIS - SP
Praça Francisco Orlando Stocco, nº35-Centro
Fone (019) 3558.9900 – CP. 18 – CEP 13.490-000
José Adinan Ortolan e Fátima Marina Ceim

SMOOP
Secretaria Municipal de Obras e Planejamento

OBRA:	Melhoria da Captação de águas pluviais e construção de acesso	DATA:	Indicadas
LOCAL:	Ginásio Poliesportivo do Jardim Progresso	DESENHO:	OUTUBRO / 2019
Projeto Arquitetônico:	Planta Baixa e Cortes e detalhamento	ARQUIVO:	Planejamento
Proprietário:	PREFEITURA MUNICIPAL DE CORDEIRÓPOLIS – SP	FOLHA:	1 / 1

Situação sem Escola

DECLARO QUE A APROVAÇÃO DO PROJETO PELA COMISSÃO DE LICITAÇÃO E O RECONHECIMENTO DO DIREITO DE PROPRIEDADE DO TERRENO.

VIDE FOLHA

PREFEITO MUNICIPAL:
JOSÉ ADINAN ORTOLAN
RG nº 18.129.976-8 SSP/SP
CPF nº 110.195.488-43

RESPONSÁVEL TÉCNICO:
Engenheira Soraia Rabin 5060495534
SECRET. MUN. DE OBRAS E PLANEJAMENTO
PREFEITURA MUNICIPAL DE CORDEIRÓPOLIS

APROVAÇÕES:	ART. Nº
-------------	---------

