



TABELA PARA PLOTAGEM		
COR/CÓDIGO	ESPESSURA	ALTERAÇÃO
1	0,1	BLACK
2	0,2	BLACK
3	0,3	BLACK
4	0,4	BLACK
5	0,5	BLACK
6	0,6	BLACK


Observações:
1 - As dimensões coroa, não, assim, abutimentos e devem ser indicadas no projeto.
2 - Todos os pontos devem conter 100% de pigmentação.

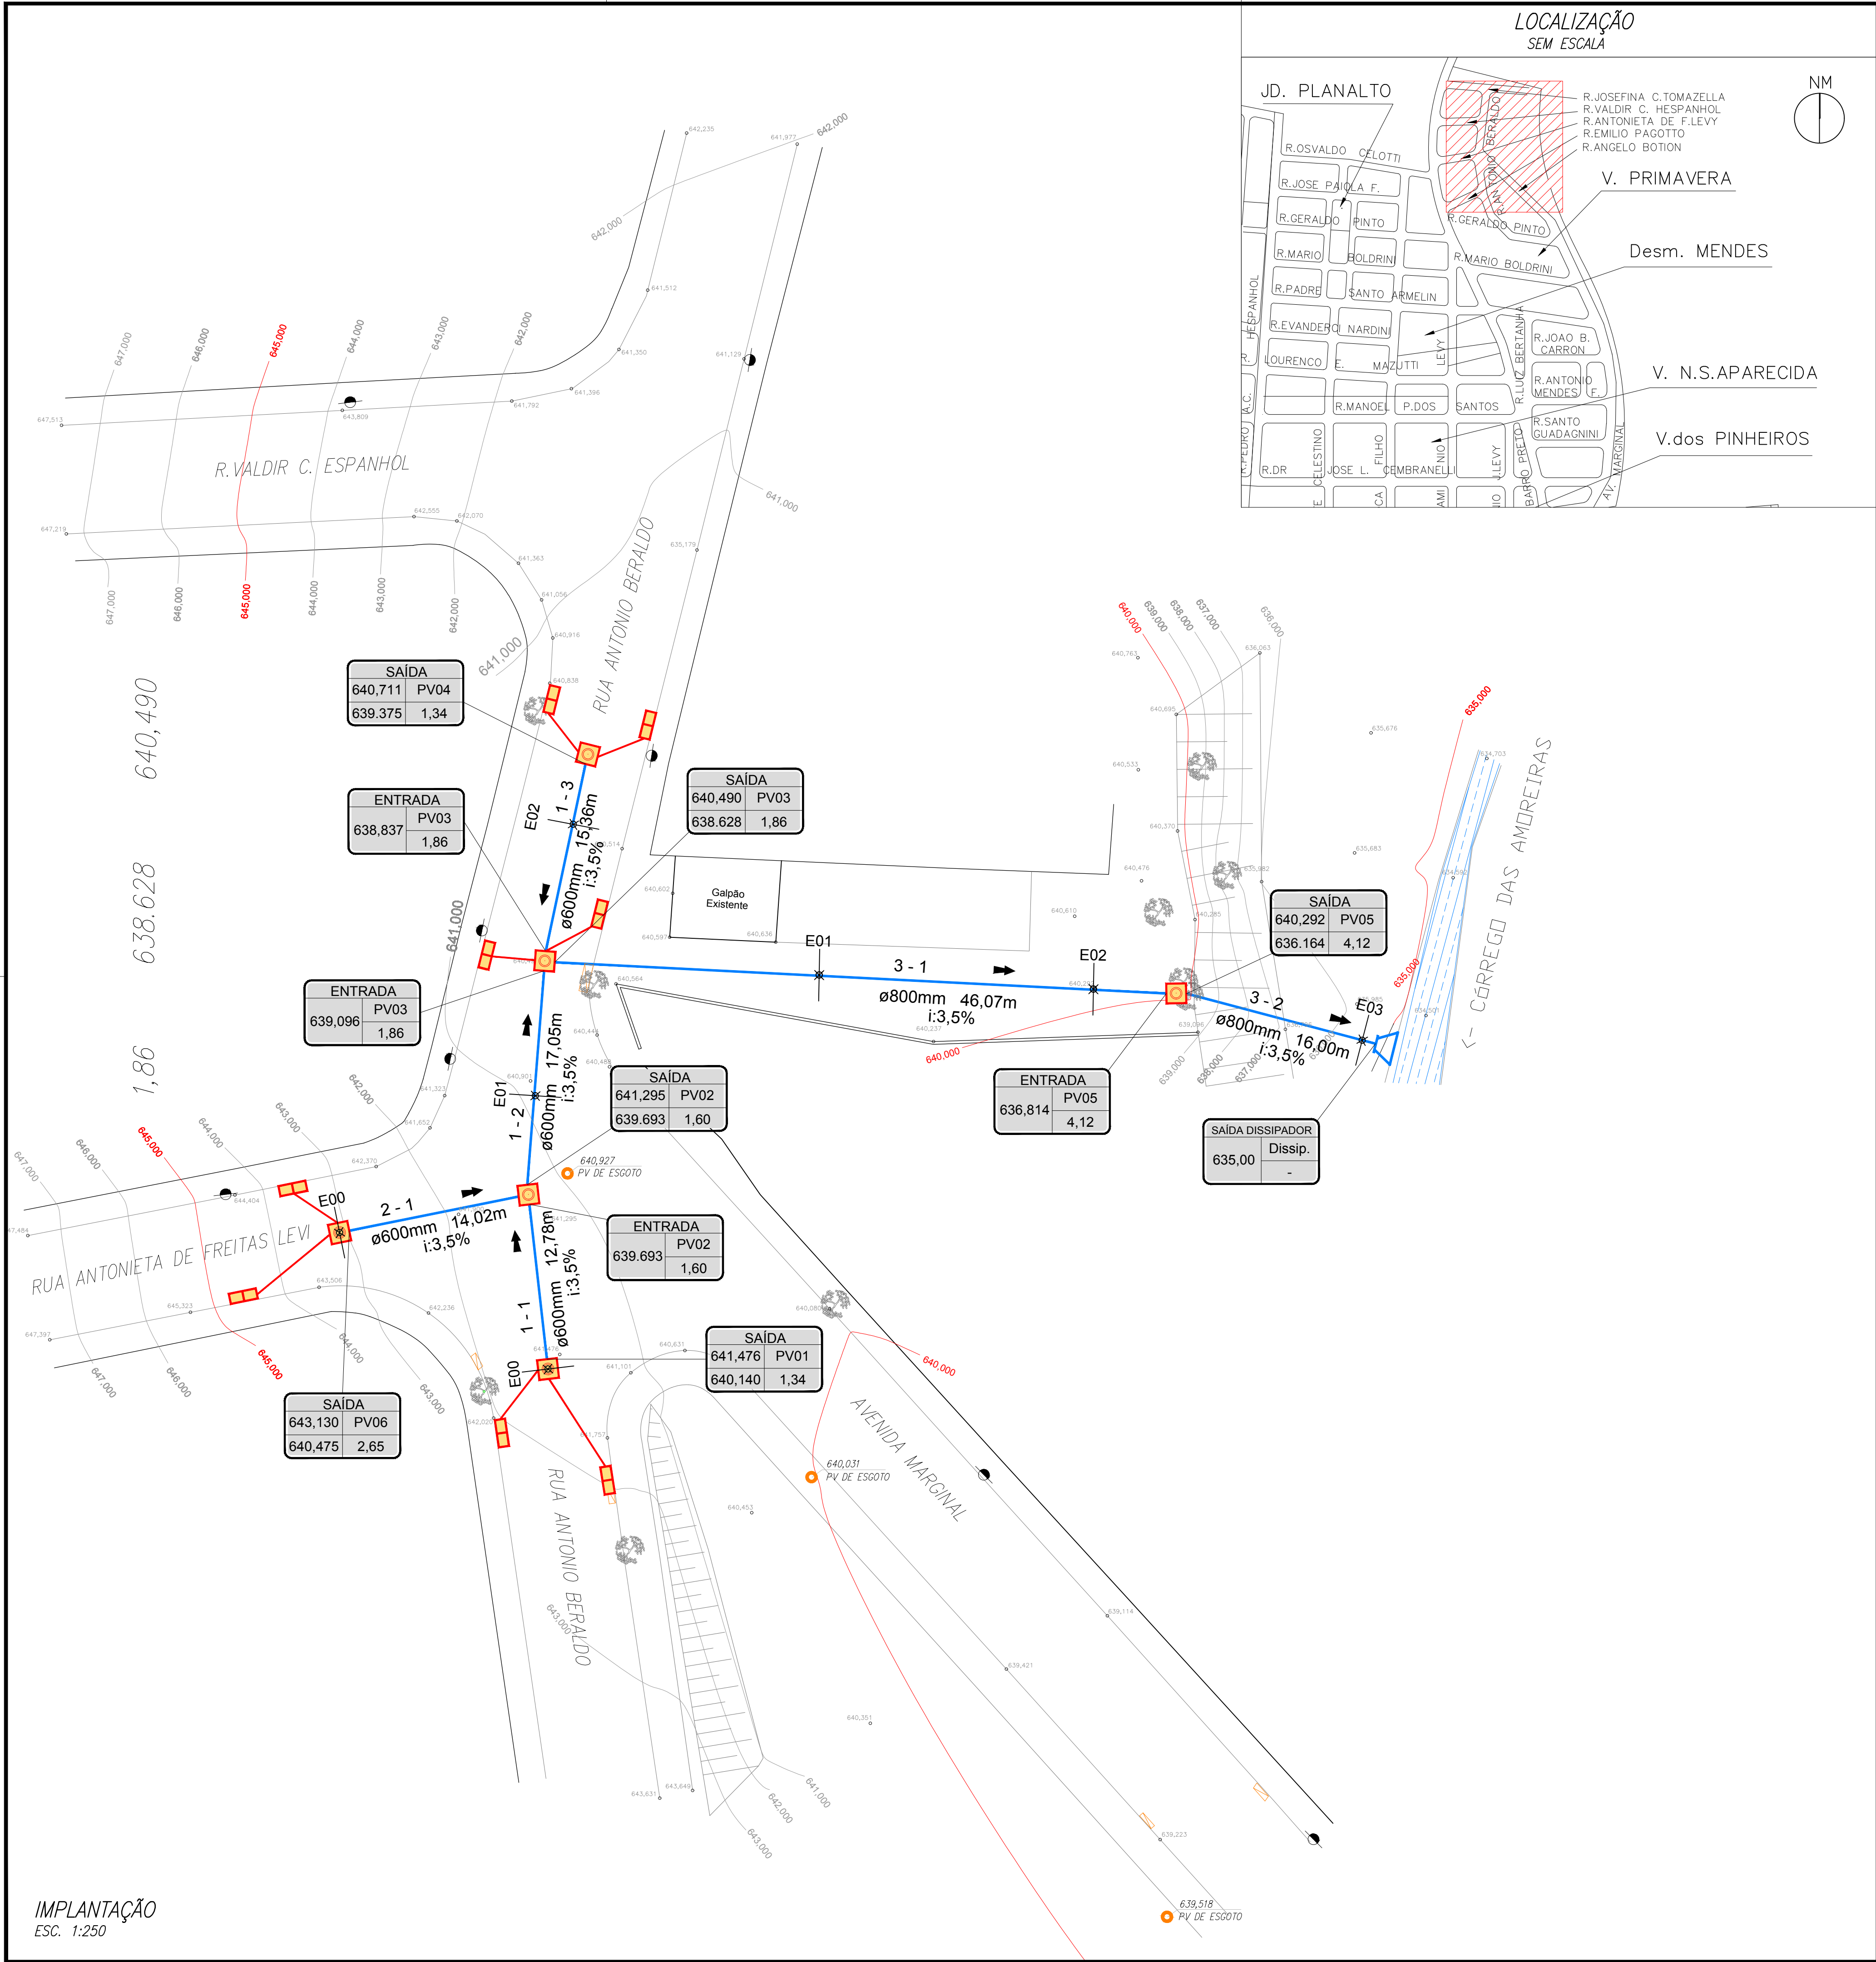

LOCALIZAÇÃO SEM ESCALA

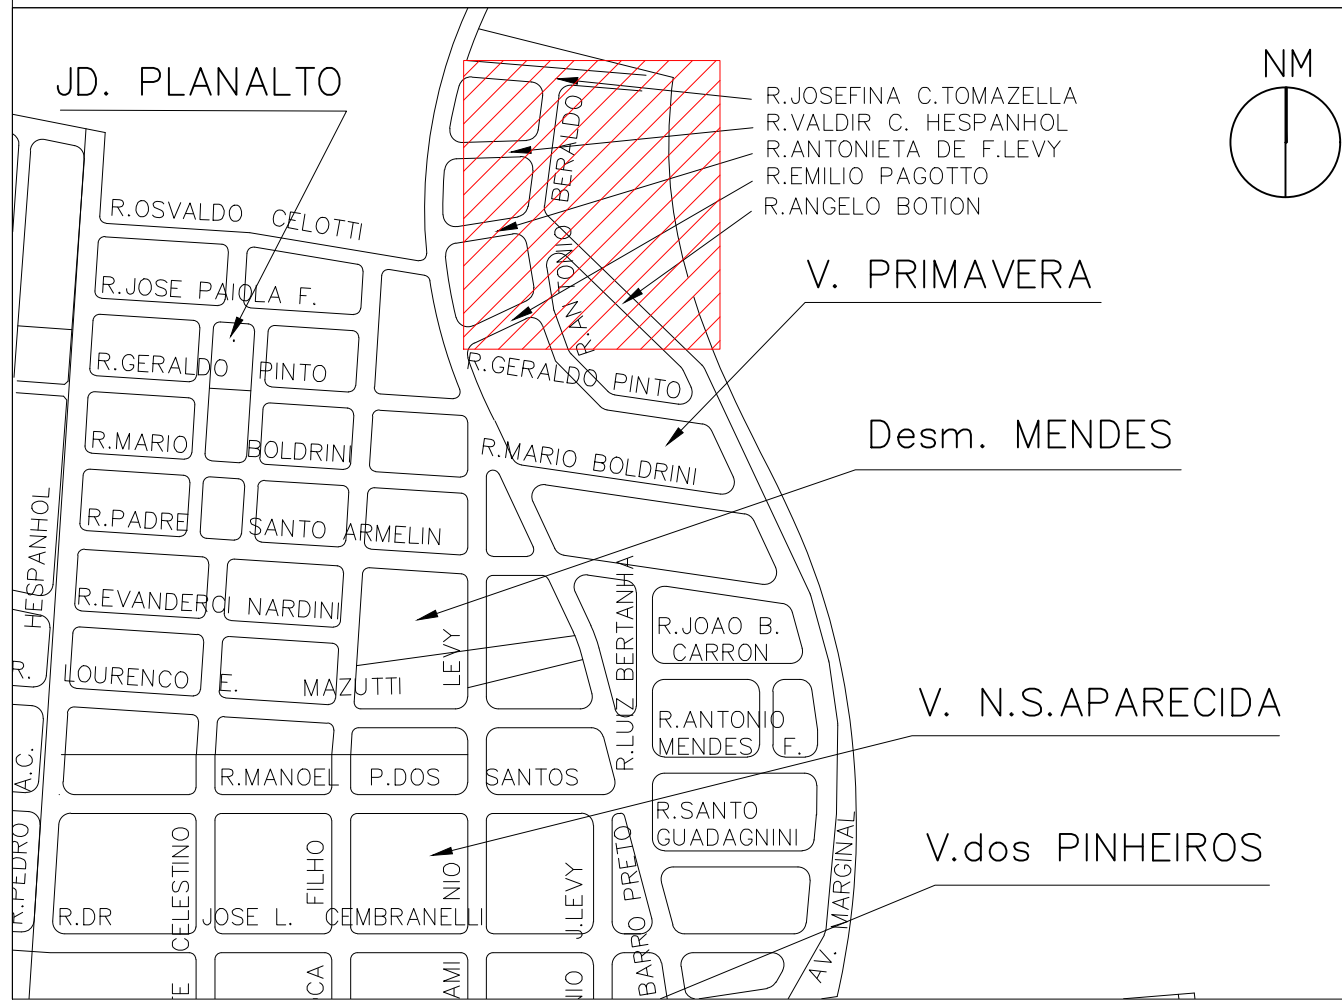

CONVENÇÕES

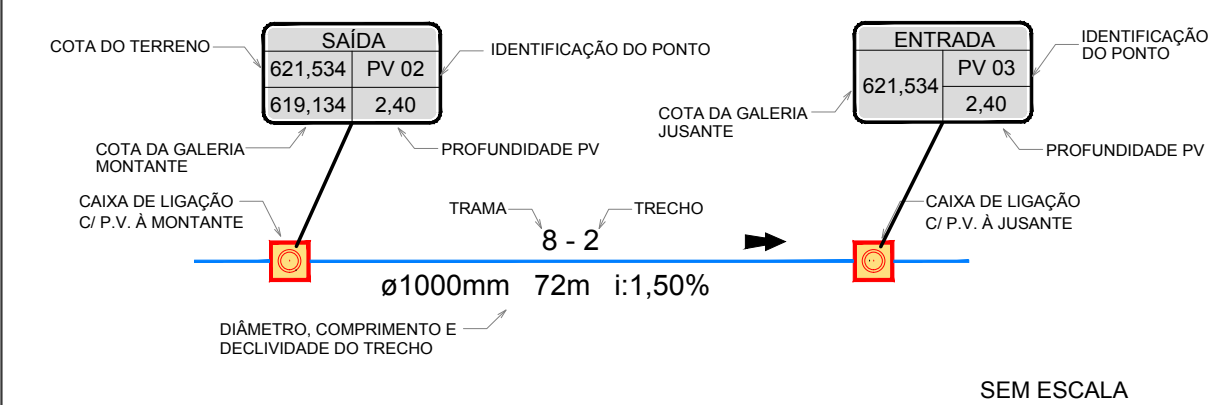

NOTAS

- OS RAMAIS DEVERÃO TER UMA DECLIVIDADE MÍNIMA DE 1%;
- TODOS OS DESPEJOS DEVERÃO DISPOR DE LEITO DE PARALELEPÍPEDO PARA EVITAR EROSIÃO À JUSANTE DO MURO DE ALA;
- NOS PV'S COM DEGRAU ENTRE TUBOS É INDISPENSÁVEL O REFORÇO DO FUNDO DO PV E A COLOCAÇÃO DE PARALELEPÍPEDO.

LEGENDA

- CAIXA DE LIGAÇÃO COM POÇO DE VISITA PROJETADA
- BOCA DE LOBO TIPO DUPLA PROJETADA
- SENTIDO DE ESCOAMENTO DAS ÁGUAS PLUVIAIS NA GAP
- GALERIA DE ÁGUAS PLUVIAIS
- RAMAIS DE LIGAÇÃO - Ø400MM
- BOCA DE LOBO EXISTENTE
- PV REDE ESGOTO EXISTENTE
- POSTE ILUMINAÇÃO PÚBLICA EXISTENTE

OO	INICIAL	DETALHADOS	26/07/2018	DATA	VISTO
REVISÃO					



Prefeitura
Municipal de
Cordeirópolis

ORIENTADO:



GELFUS

PROJETOS E CUSTOS DE OBRAS
Fone/Fax: (19) 3542 2257
Site: www.gelfus.com.br
Email: contato@gelfus.com.br

OBRA :

MICRO DRENAGEM URBANA

LOCAL :

JARDIM PRIMAVERA - MUNICÍPIO DE CORDEIRÓPOLIS

CLIENTE :

**PREFEITURA MUNICIPAL DE CORDEIRÓPOLIS
ESTADO DE SÃO PAULO**

DETALHADOS :

IMPLANTAÇÃO DA GALERIA

PROJ. TÉCNICO:
ARGAINO
ESCALAS:
INDICADAS
DESENHISTA:
RENATO FERNANDES

DATA:
26 / 07 / 2018
REVISÃO:
00
ARQUIVO:
051-D-1742-12-001

PROJETO:
HIDRAULICO
FOLHA:
01
04

ESTE PROJETO É PROPRIEDADE INTELECTUAL DE SEUS AUTORES, PODENDO SER UTILIZADO SOMENTE DE ACORDO COM OS LIMITES CONTRATUAIS. PORTANTO É VETADA SUA UTILIZAÇÃO EM PARTE OU NO TODO SEM EXPRESSA AUTORIZAÇÃO DOS MESMOS.