

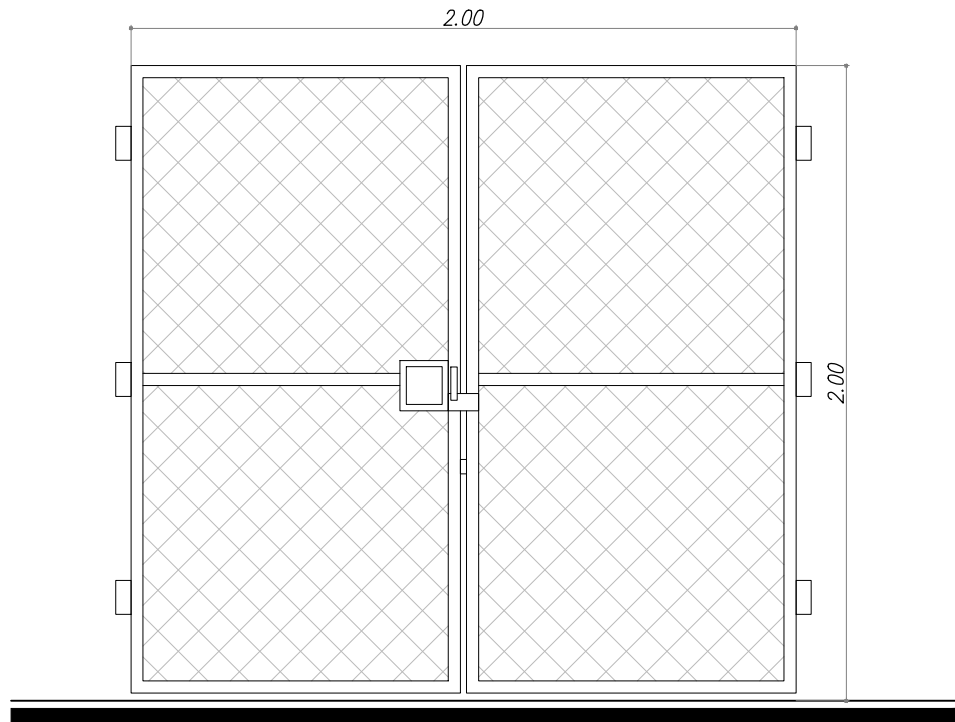



DETALHE DO ALAMBRADO
ESCALA 1 : 100

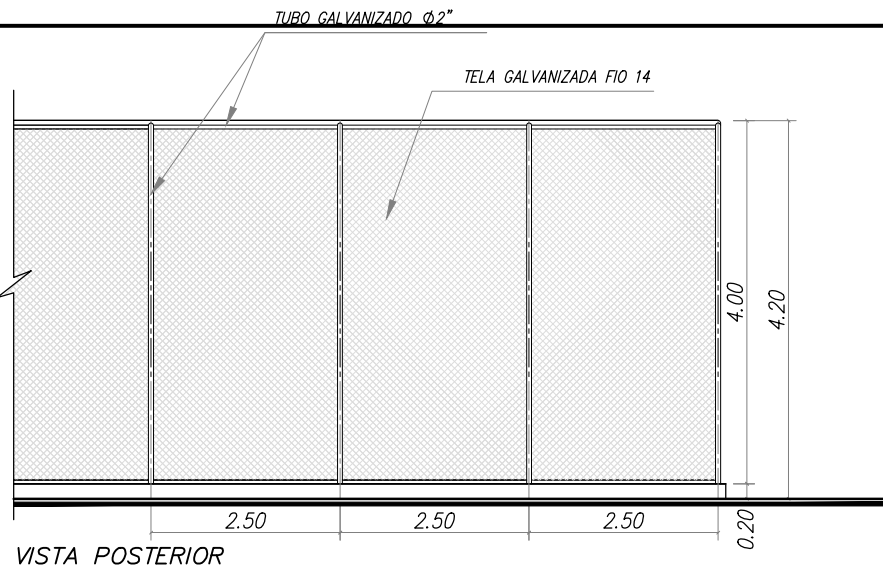

DETALHE DO PORTÕES DE ACESSO
ESCALA 1 : 25

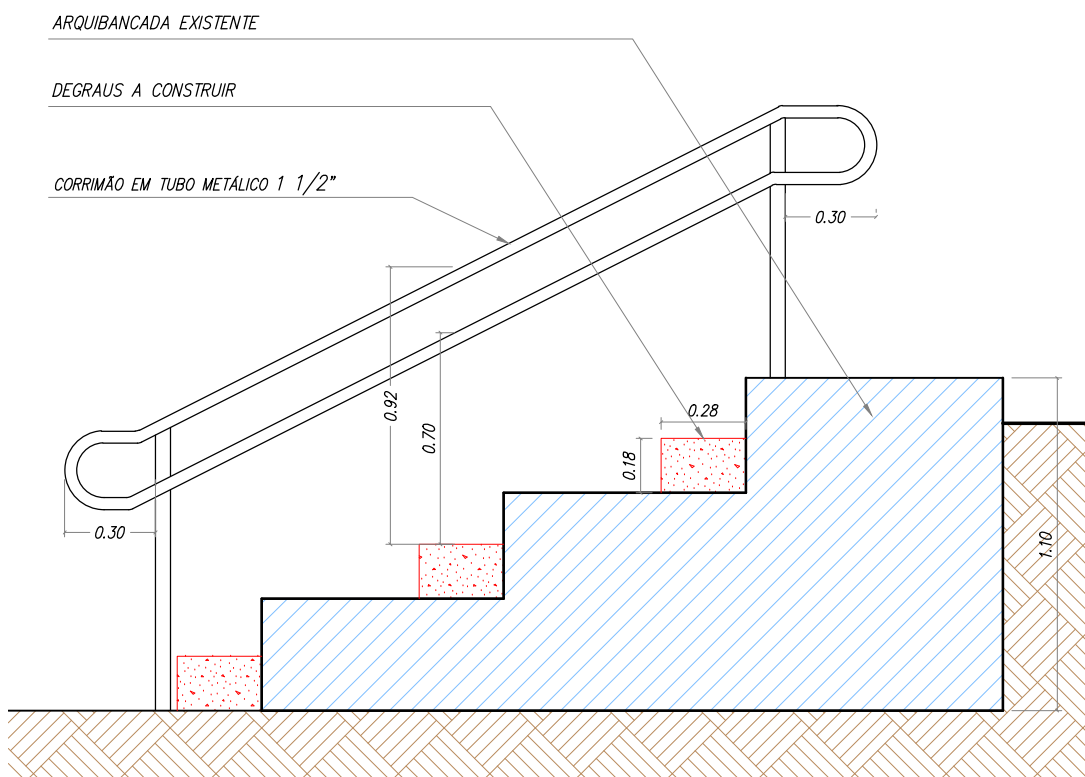

CORTE BB - DETALHE DO CORRIMÃO DA ARQUIBANCADA
ESCALA 1 : 25

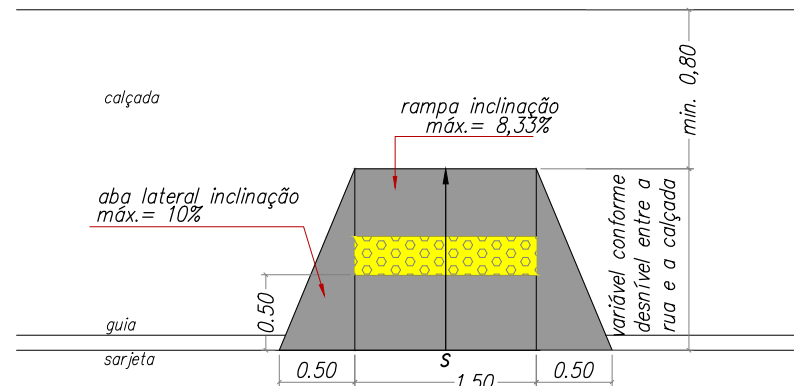

DETALHE DO PISO DO CALÇAMENTO LATERAL
SEM ESCALA

LEGENDA PISO TÁTIL	
	Descrição
	Piso Alerta - 0,25 x 0,25m Indicando obstáculo, mudança de rota, rampa, etc.
	Piso Direcional - 0,25 x 0,25m Indicando a rota.

A **SINALIZAÇÃO TÁTIL DE ALERTA** A sinalização tátil de alerta deve ser instalada perpendicularmente ao sentido de deslocamento nas seguintes situações:

a) obstáculos suspensos entre 0,60 m e 2,10 m de altura do piso acabado, que tenham o volume maior na parte superior do que na base, devem ser sinalizados com piso tátil de alerta. A superfície a ser sinalizada deve exceder em 0,60 m a projeção do obstáculo, em toda a superfície ou somente no perímetro desta;

b) nos rebaiamentos de calçadas, em cor contrastante com a do piso;

c) no início e término de escadas fixas, escadas rolantes e rampas, em cor contrastante com a do piso, com largura entre 0,25 m a 0,60 m, afastada de 0,32 m no máximo do ponto onde ocorre a mudança do plano;

d) junto às portas dos elevadores, em cor contrastante com a do piso, com largura entre 0,25 m a 0,60 m, afastada de 0,32 m no máximo da alvenaria;


e) junto a desníveis, tais como plataformas de embarque e desembarque, pátios, vãos, entre outros, em cor contrastante com a do piso. Deve ter uma largura entre 0,25 m e 0,60 m, instalada ao longo de toda a extensão onde houver risco de queda, e estar a uma distância da borda de no mínimo 0,50 m;

A **SINALIZAÇÃO TÁTIL DIRECIONAL** deve ser utilizada em áreas de circulação na ausência ou interrupção da guia de balizamento, indicando o caminho a ser percorrido e em espaços amplos.


A sinalização tátil direcional deve:

- ter textura com seção trapezoidal, qualquer que seja o piso adjacente;
- ser instalada no sentido do deslocamento;
- ter largura entre 20 cm e 60 cm;
- ser cromodiferenciada em relação ao piso adjacente.


NOTA Quando o piso adjacente tiver textura, recomenda-se que a sinalização tátil direcional seja lisa.

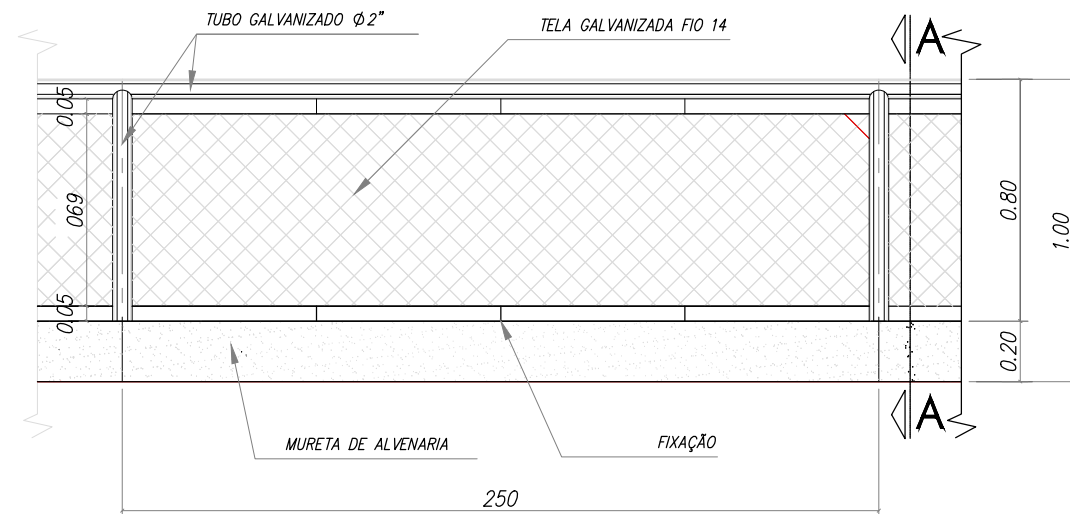


DETALHE DO GUARDA-CORPO DO ALAMBRADO
SEM ESCALA

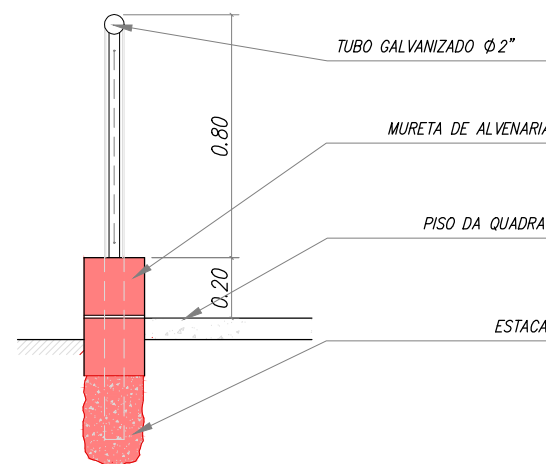


CORTE AA
SEM ESCALA

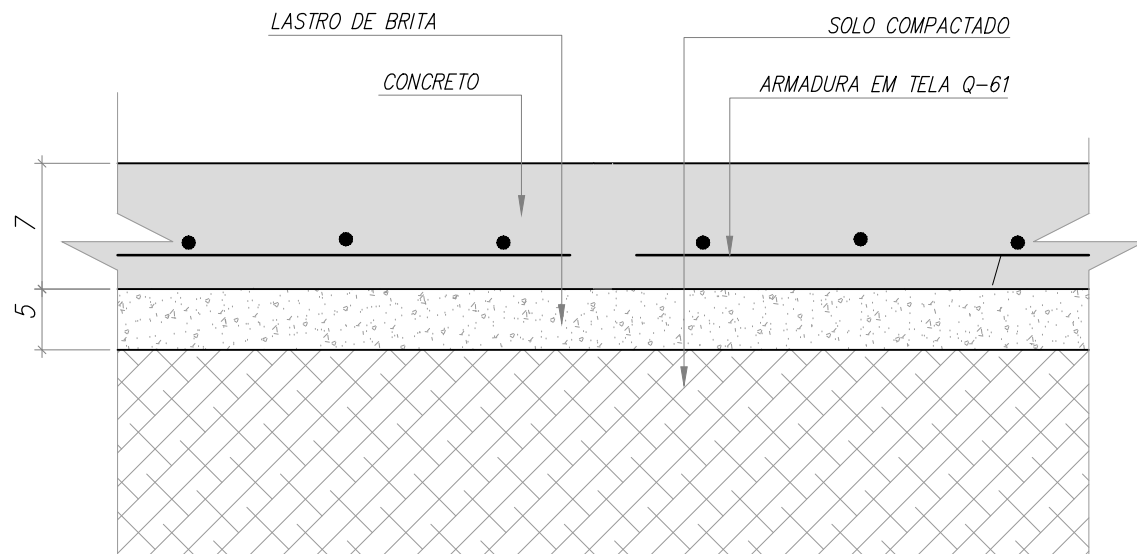


DETALHE - PISO CONCRETO DO PASSEIO
SEM ESCALA

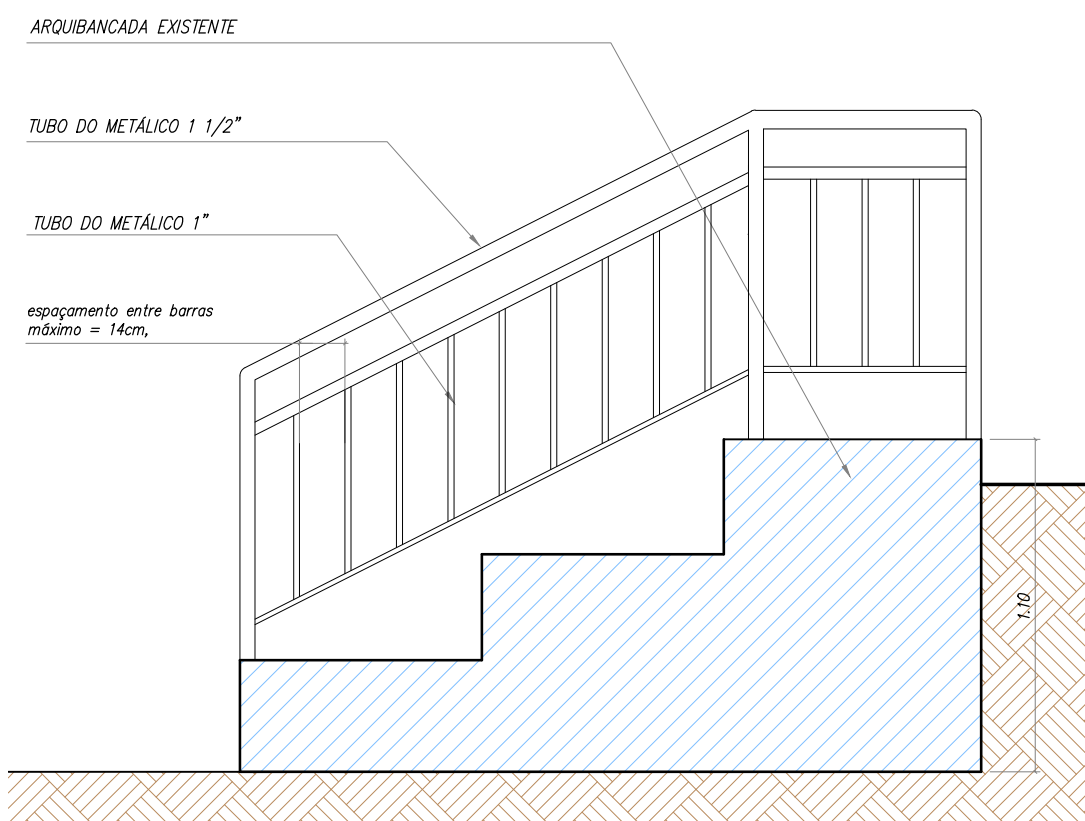

CORTE CC - DETALHE DO GUARDA-CORPO DA ARQUIBANCADA
ESCALA 1 : 25

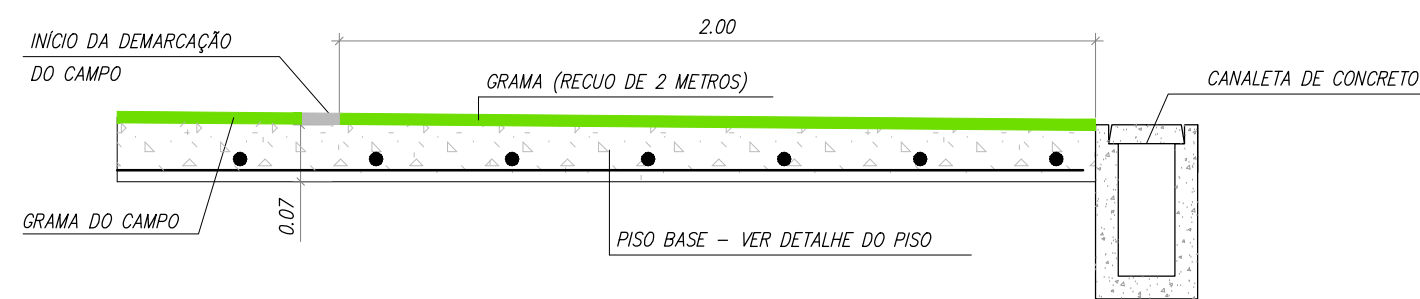

CORTE AA
SEM ESCALA

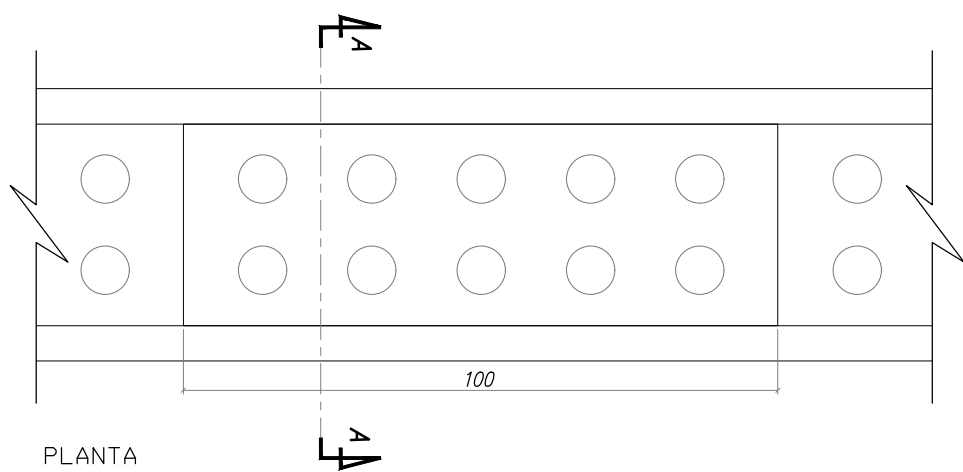

PLANTA

GRAMADO SINTÉTICO
Manta com fios fibrilados em polietileno

- Altura fios (tufo): Mínimo 50 mm;
- Tipos dos fios: Fibrilados de Polietileno, Cores: Verde com linhas demarcatórias brancas;
- Título dos fios: Mínimo de 10.000 (Dtex);
- Base do grama sintética: Tela Dupla (polipropileno + não tecido) com látex enriquecido.



Imagem ilustrativa do gramado

DESCRIÇÃO DO GRAMADO



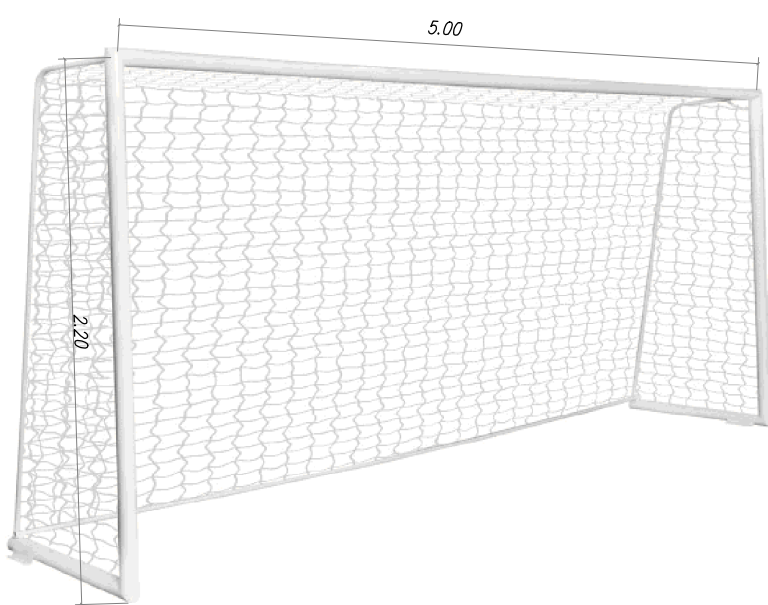


IMAGEM ILUSTRATIVA - TRAVES OFICIAIS
SEM ESCALA

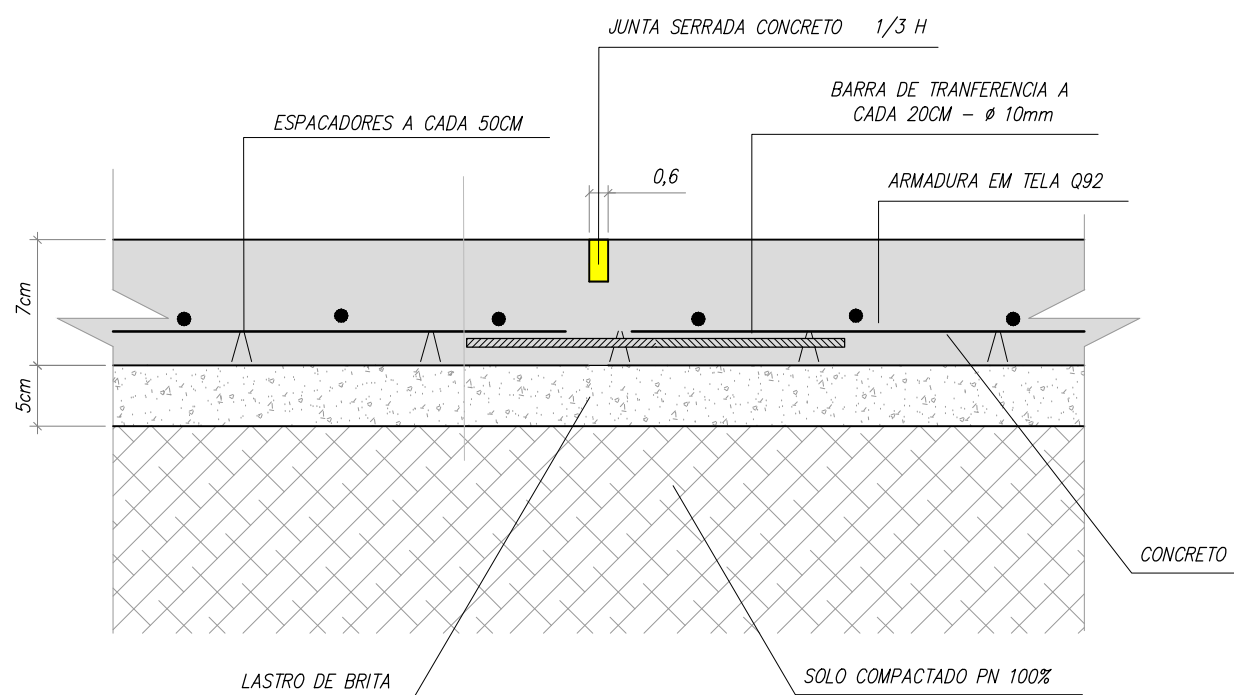

DETALHE - PISO CONCRETO DO CAMPO
SEM ESCALA

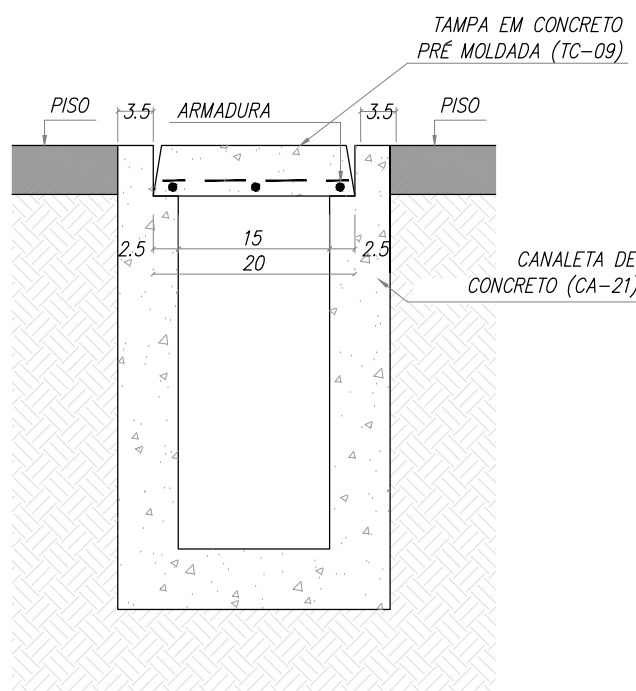

CORTE AA

DETALHE - CANALETA
SEM ESCALA

ORIENTADO:



Prefeitura
Municipal de
Cordeirópolis

OBRA :

CONSTRUÇÃO DE CAMPO SOCIETY NO COMPLEXO ESPORTIVO JD ELTORADO

CLIENTE :

PREFEITURA MUNICIPAL DE CORDEIRÓPOLIS

DETALHADOS :

DETALHES

PROJ. TÉCNICO:
ARNALDO ZANARELLI

ESCALAS:
INDICADAS

DESENHISTA:

DATA:
03/09/2019

REVISÃO:
01

ARQUIVO:
051-0-1852-10-001

PROJETO:
ARQUITETURA

FOLHA:
03

ESTE PROJETO É PROPRIEDADE INTELECTUAL DE SEUS AUTORES, PODENDO SER UTILIZADO SOMENTE DE ACORDO COM OS LIMITES CONTRATUAIS. PORTANTO É VETADA SUA UTILIZAÇÃO EM PARTE OU NO TODO SEM EXPRESSA AUTORIZAÇÃO DOS MESMOS.