


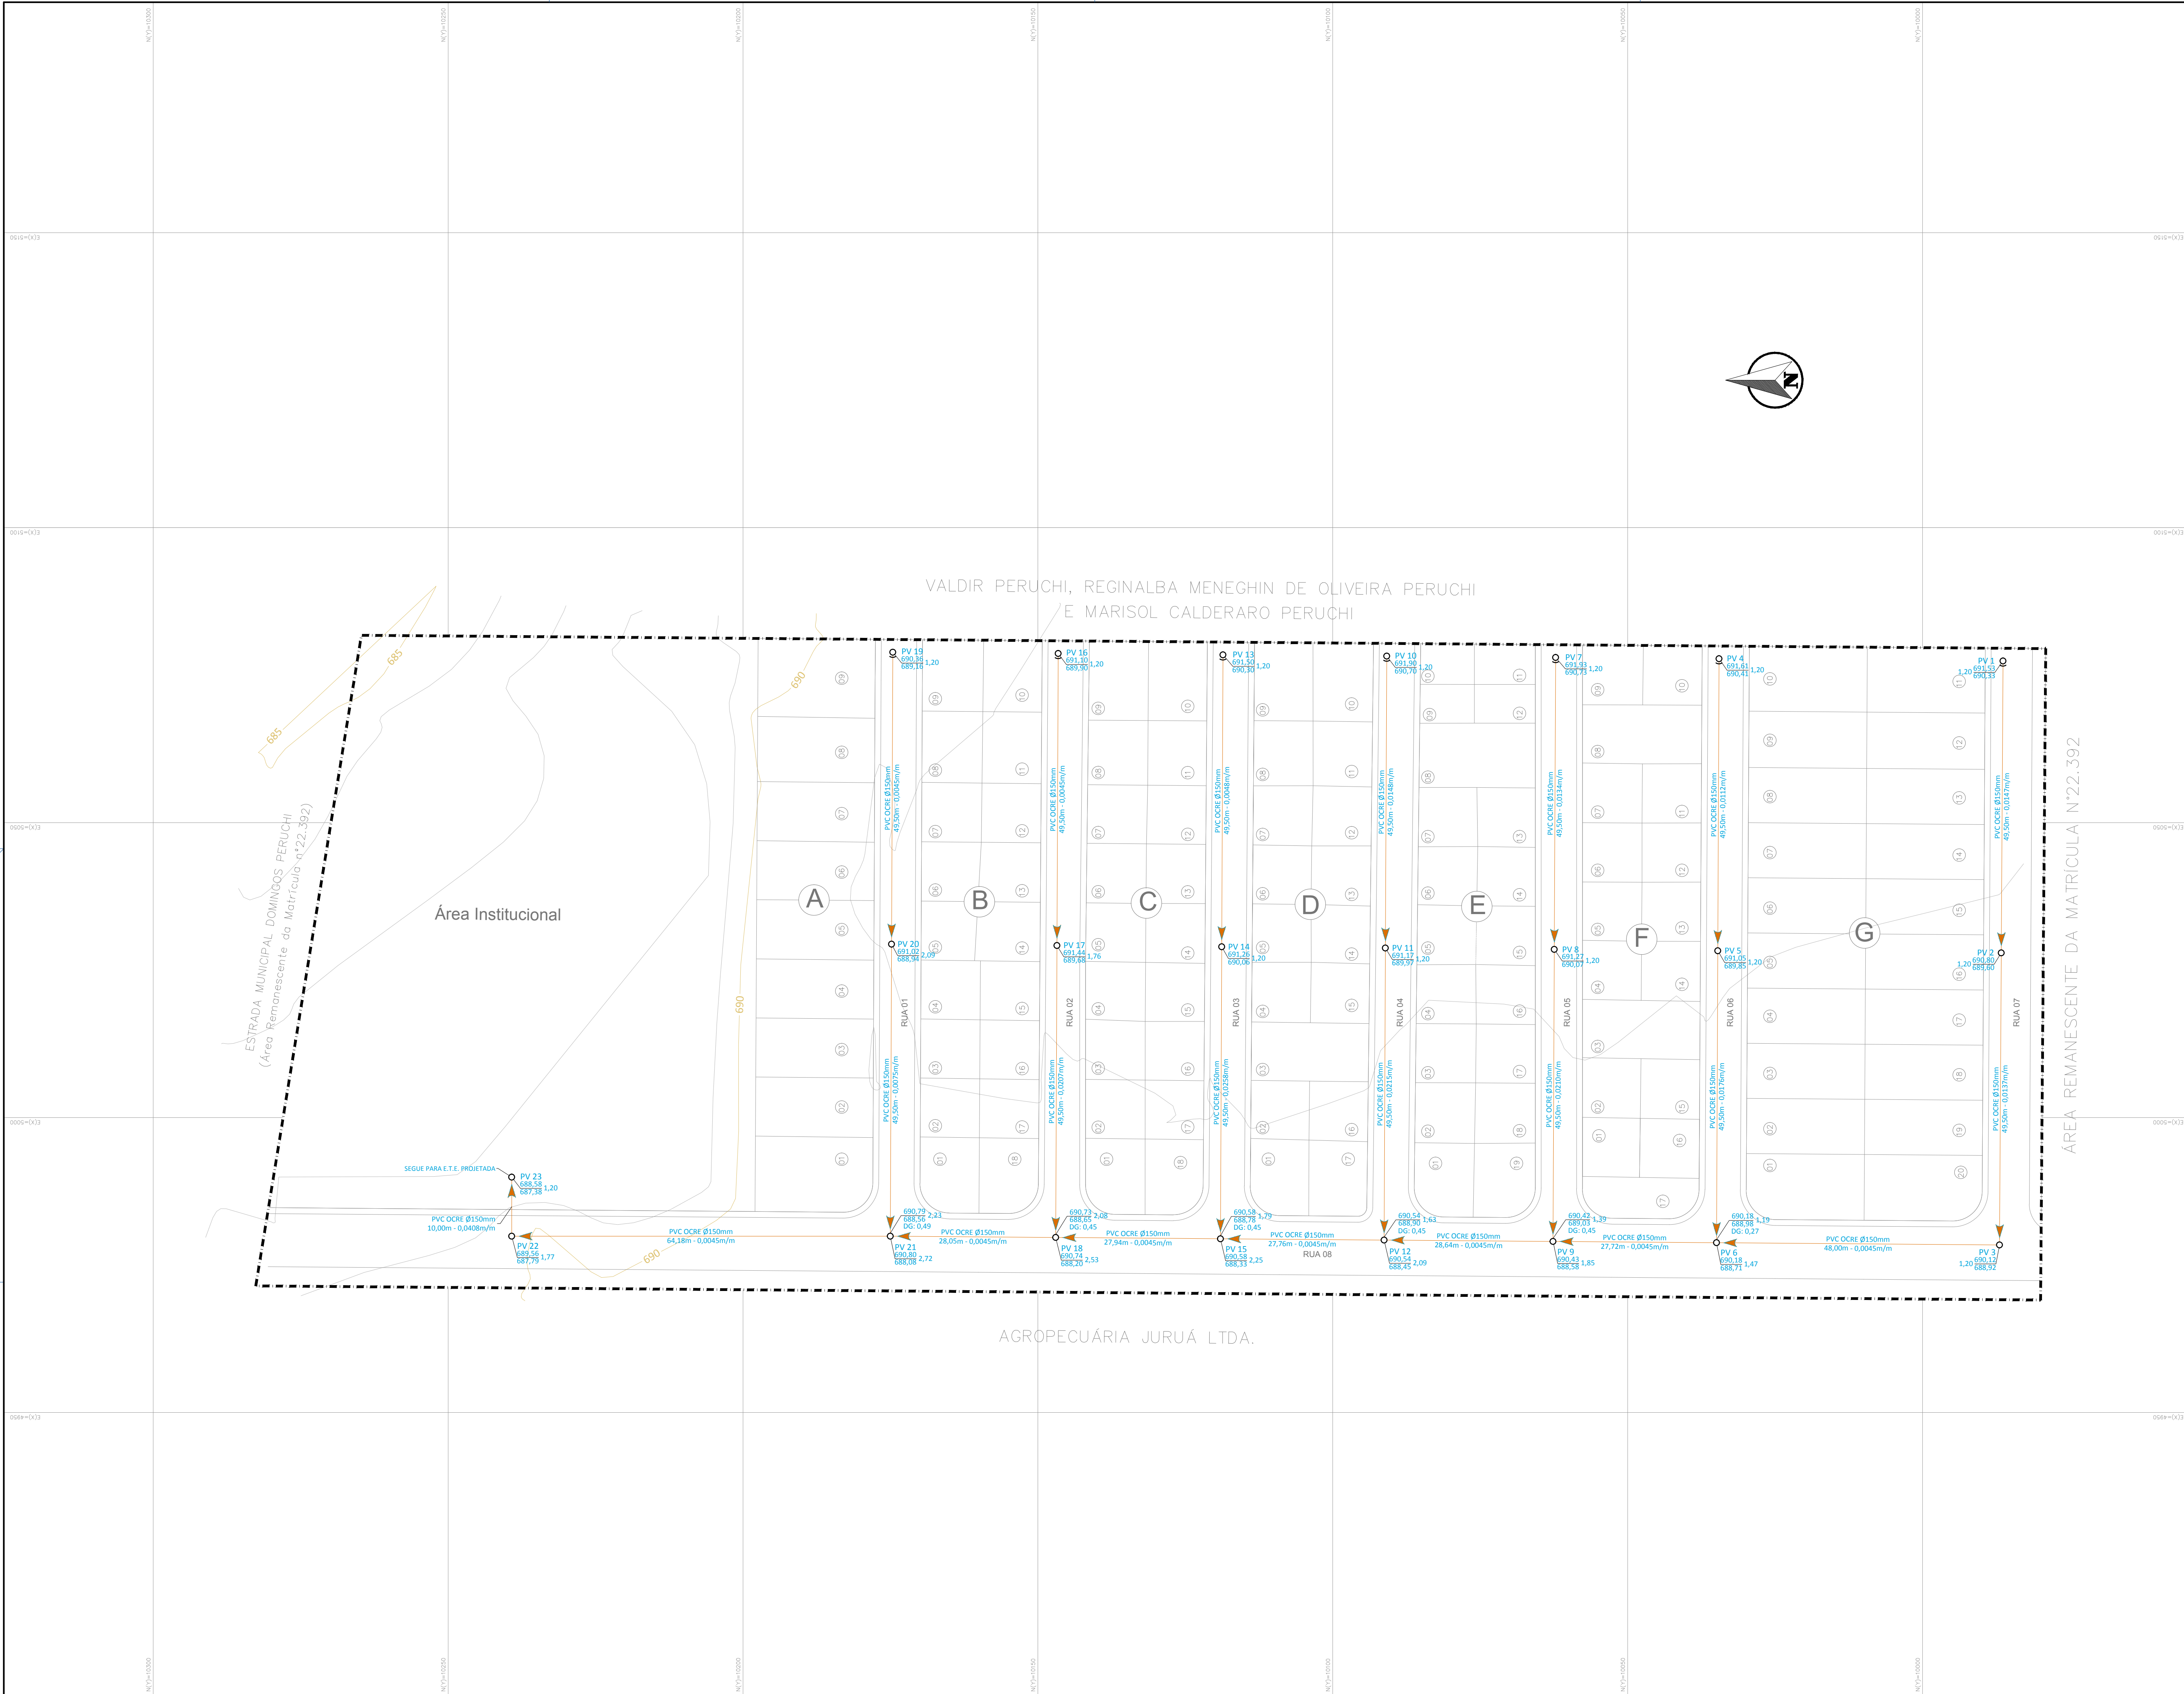

-	TUBO COLETOR PARA ESGOTO PVC OCRE JEI DN 150mm	m	955,28
01	POÇO DE VISITA	PÇ	23
ITEM	DESCRIÇÃO	UNID.	QTD.
LISTA DE MATERIAS			

NOTAS

1) AS COORDENADAS GEOGRÁFICAS UTILIZADAS FORAM AS MESMAS DO PROJETO ARQUITETÔNICO DE REGULARIZAÇÃO DO LOTEAMENTO APROVADO NA PREFEITURA.

LEGENDA

REDE DE ESGOTO

PV 2

PV 1

POÇO DE VISITA DE INÍCIO DE REDE

SENTIDO DO ESCOAMENTO

A: DIÂMETRO DO TUBO

B: EXTENSÃO DO TRECHO

C: INCLINAÇÃO DO TRECHO

D: COTA DO TERRENO (m)

E: COTA DE FUNDO DO PV (m)

F: PROFUNDIDADE DO PV (m)

G: COTA DE CHARGA DO TUBO (m)

H: ALTURA DO DEGRAU (m)

REVISÕES	
R04	
R03	
R02	
R01	
R00	EMIÇÃO INICIAL
Nº	DESCRIÇÃO
	DATA

TÍTULO: SISTEMA DE ESGOTAMENTO SANITÁRIO
PLANTA GERAL DA REDE COLETORA DE ESGOTO

FOLHA: 01/03

ASSUNTO: PROJETO EXECUTIVO DA REDE COLETORA DE ESGOTO


OBRA: LOTEAMENTO ENGENHO VELHO

PROPRIETÁRIO: SERVIÇO AUTÔNOMO DE ÁGUA E ESGOTO

LOCAL: ESTRADA MUNICIPAL DOMINGOS PERUCHI
MUNICÍPIO DE CORDEIROPOLIS/SP

ESCALA: 1:500 DATA: AGOSTO/2019


SITUAÇÃO SEM ESCALA:

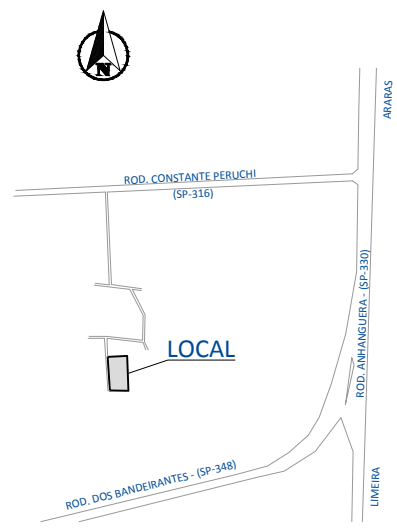

PROPRIETÁRIO: SERVIÇO AUTÔNOMO DE ÁGUA E ESGOTO
CNPJ: 06.734.100/0001-06

AUTOR DO PROJETO:
ENR FERNANDO HENRIQUE FELTRIN
CREA: 040886195/SP
ART: 20027230190086674

CONTRATADA:

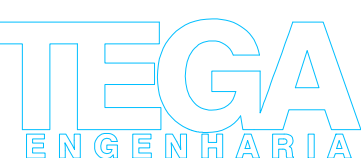

APROVAÇÕES: