

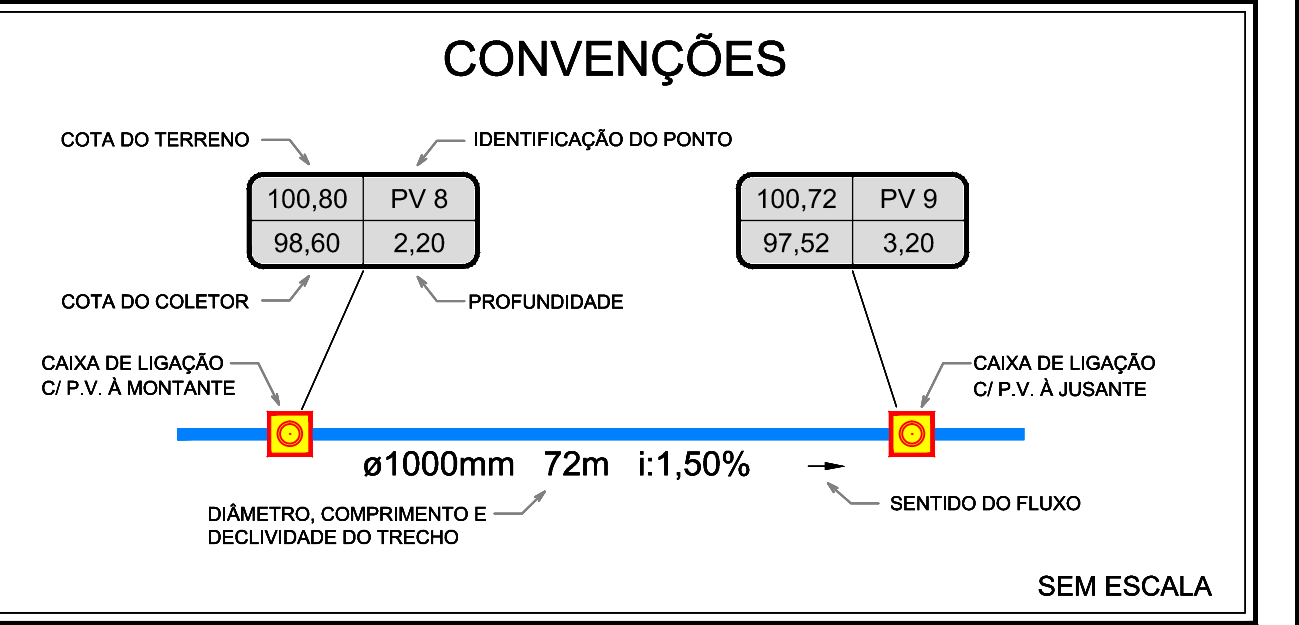


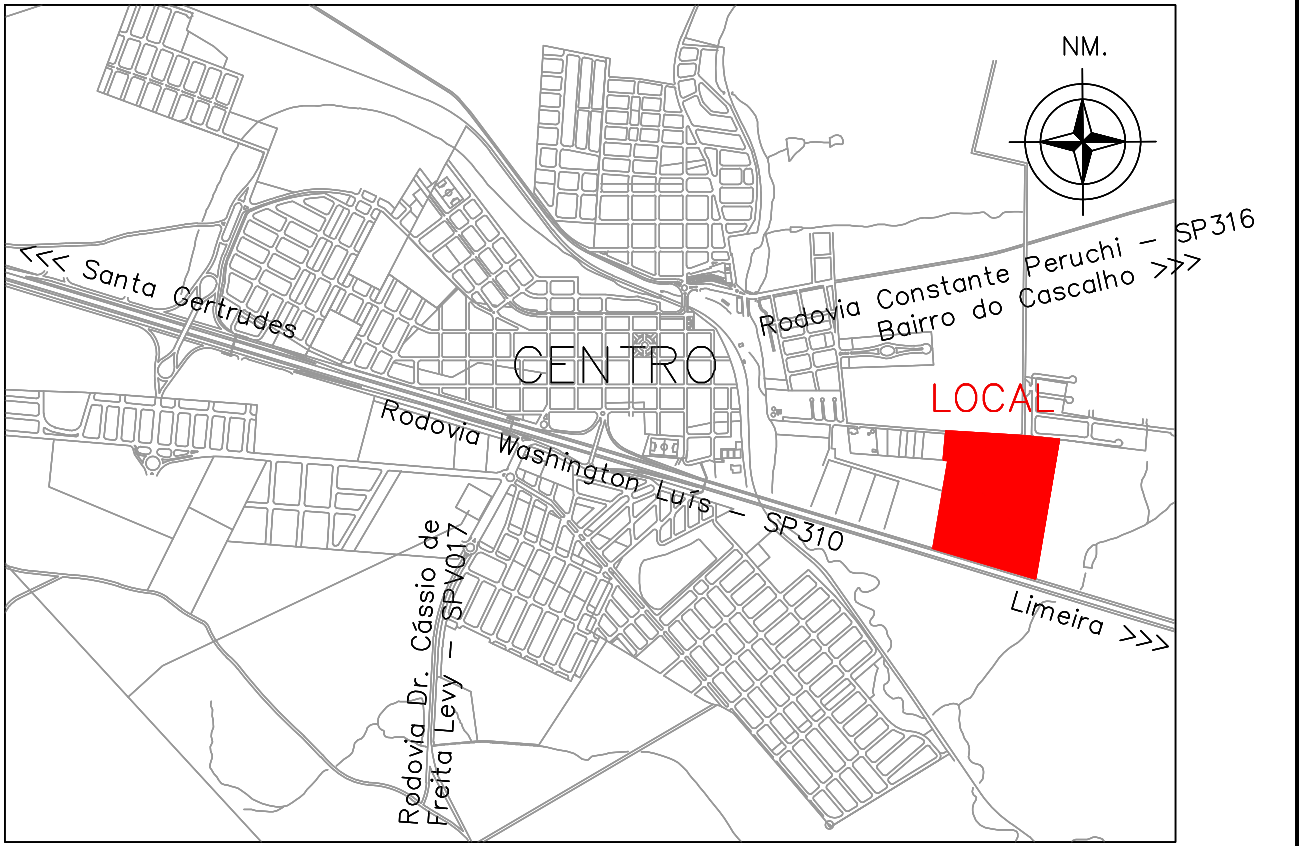

00	INICIAL	14/04/2015	
REVISÃO	DETALHADOS	DATA	VISTO

Z:\DESENHOS\PREFETURA CORDEIRÓPOLIS\LOGO E BRASÃO PARA PROJETO - CORDEIRÓPOLIS 2013.jpg

ORIENTADO:

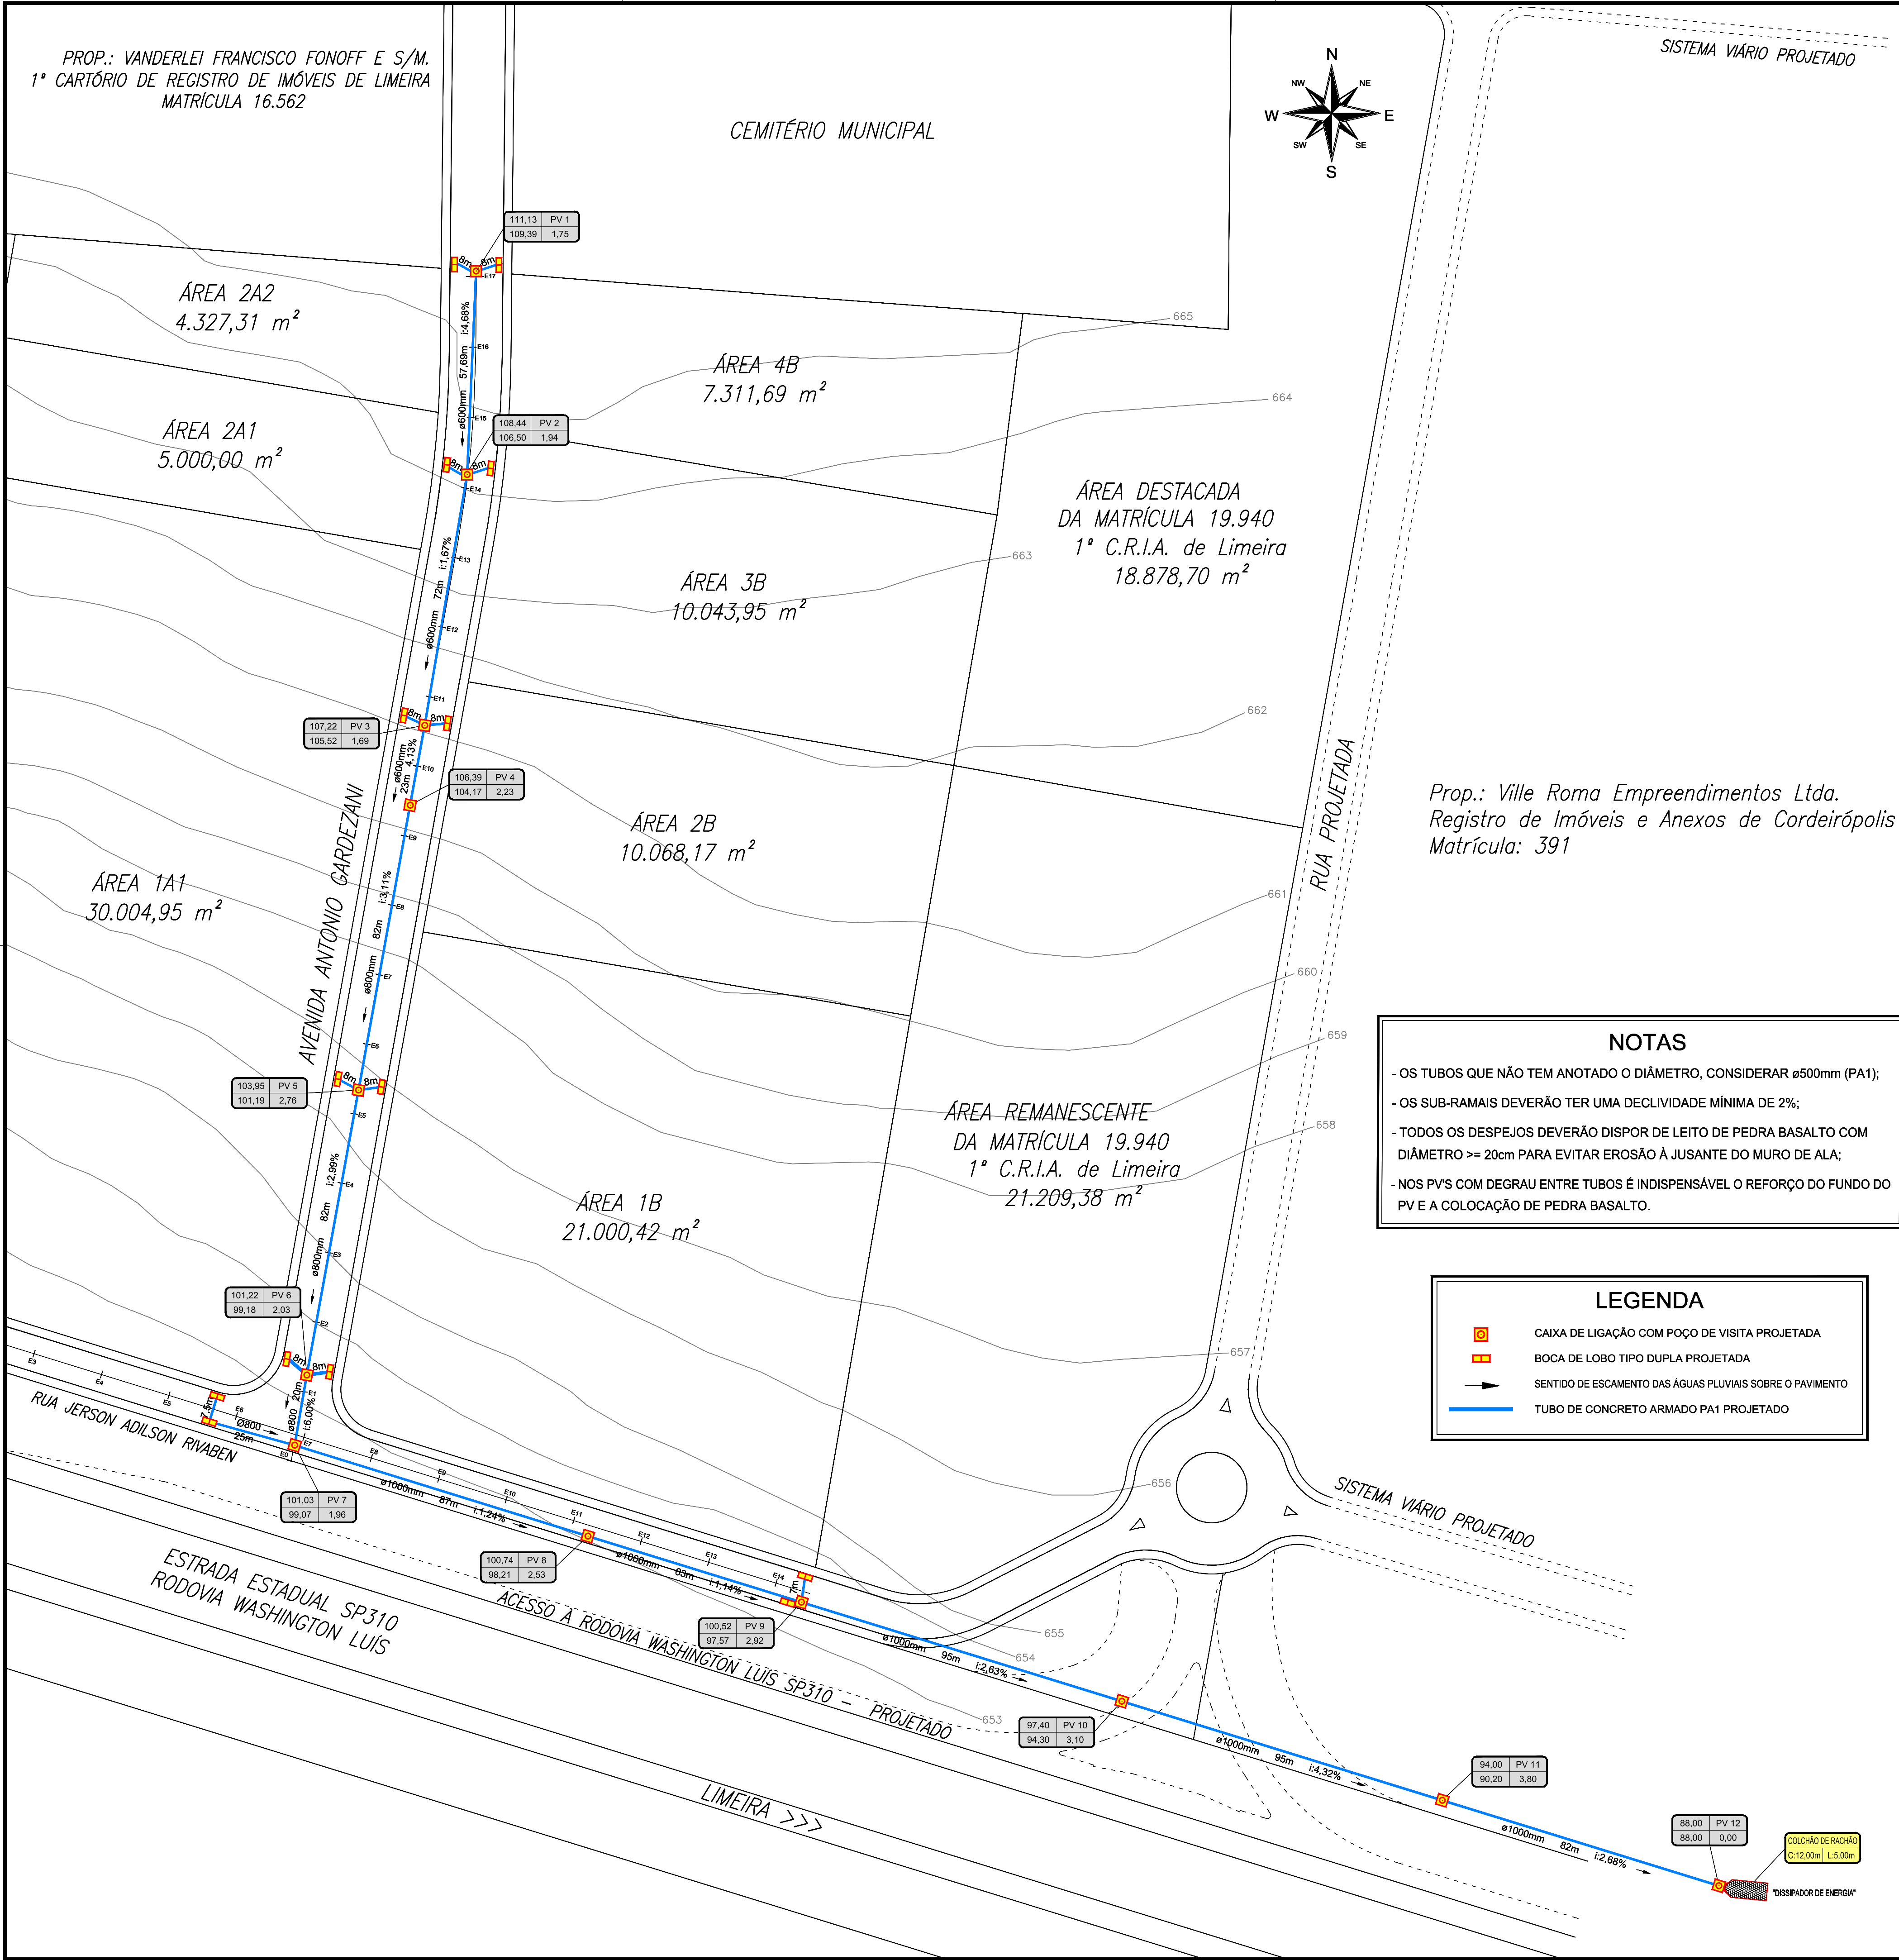

GELFUS
GERENCIAMENTO, PROJETO E ACESSÓRIA DE OBRAS
Fone/Fax: (19) 3542 2357
Site: www.gelfus.com.br
Email: contatos@gelfus.com.br

OBRA :
IMPLANTAÇÃO DE GALERIA DE ÁGUA PLUVIAL

CLIENTE :
PREFEITURA MUNICIPAL DE CORDEIRÓPOLIS

DETALHADOS :
GALERIA ÁGUA PLUVIAL

PROJ. TÉCNICO:
ARGAINO

ESCALAS:
1:1000

DESENHISTA:
RENATO FERNANDES

DATA:
14/04/2015

REVISÃO:
00

ARQUIVO:
051-D-1232-12-001

PROJETO:
HIDRÁULICO

FOLHA:
01
03

ESTE PROJETO É PROPRIEDADE INTELECTUAL DE SEUS AUTORES, PODENDO SER UTILIZADO SOMENTE DE ACORDO COM OS LIMITES CONTRATUAIS. PORTANTO É VETADA SUA UTILIZAÇÃO EM PARTE OU NO TODO SEM EXPRESSA AUTORIZAÇÃO DOS MESMOS.