

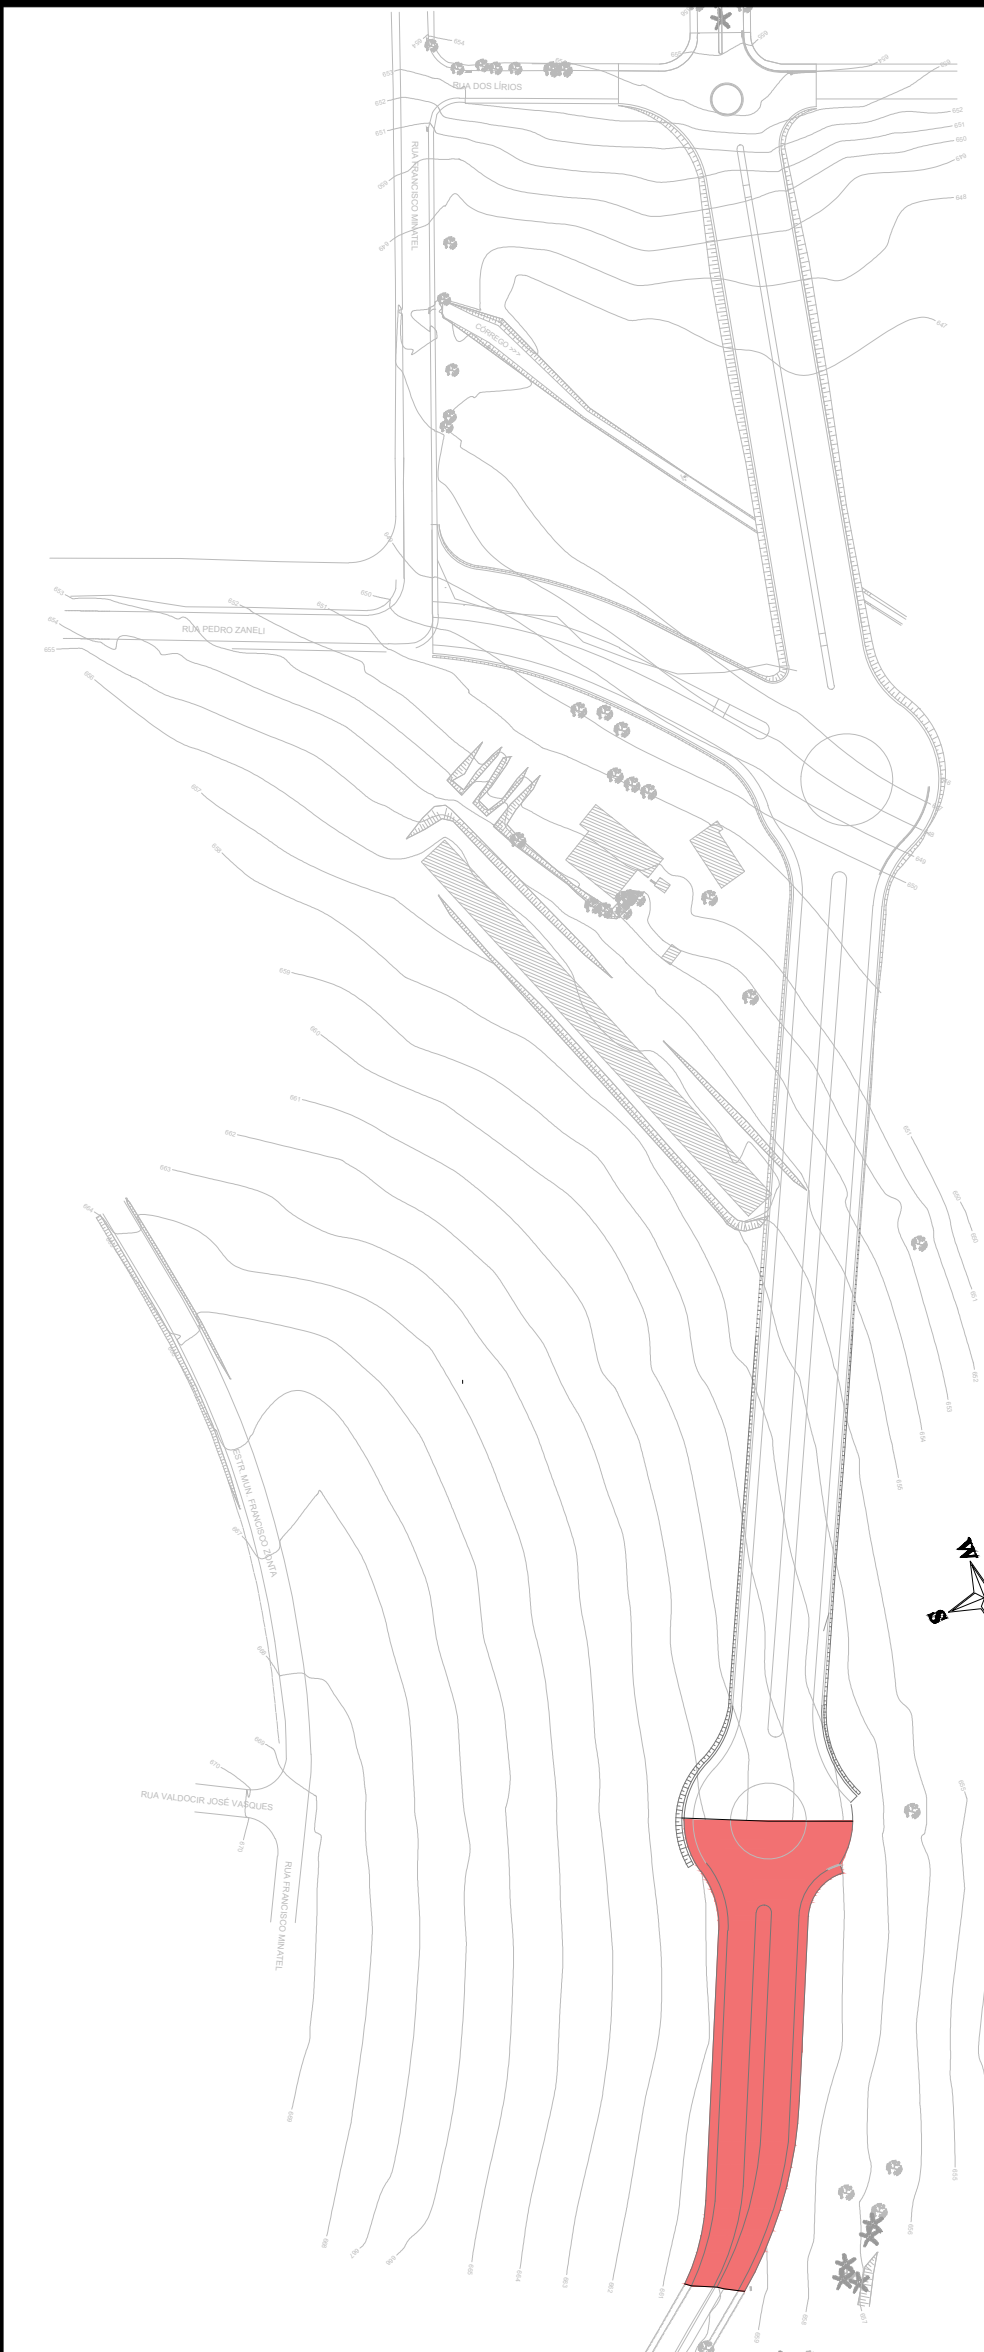


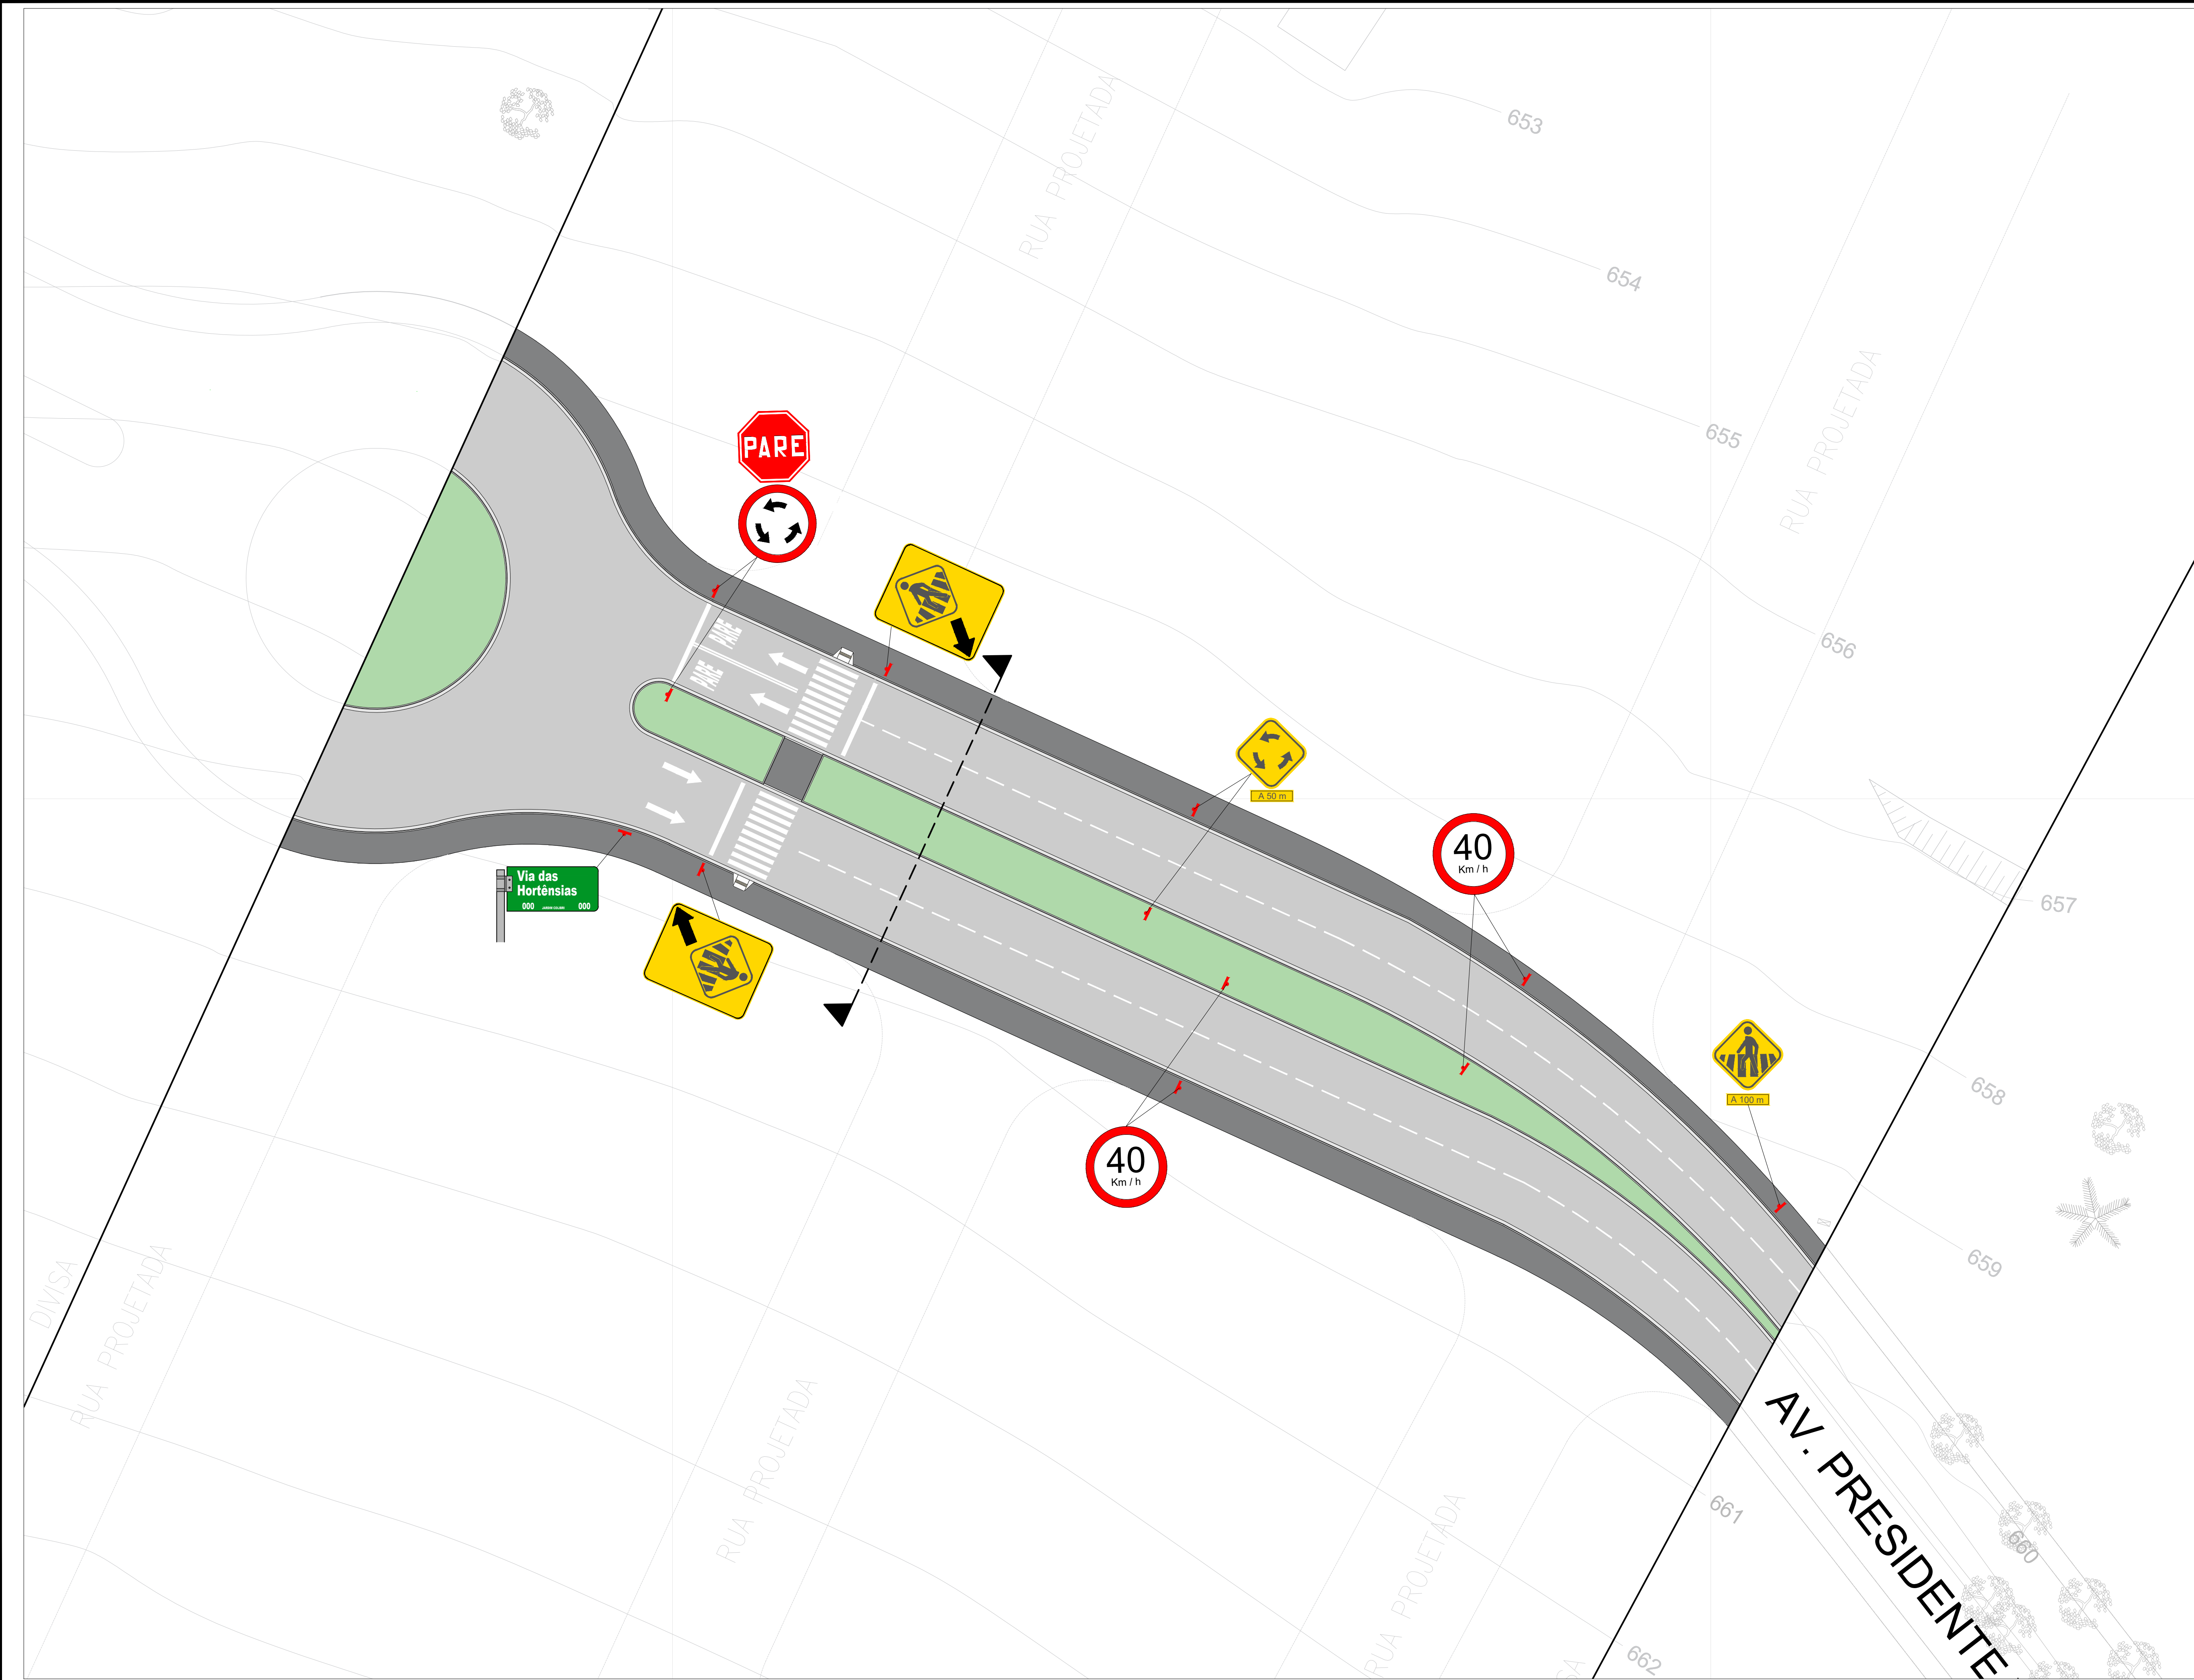

00	INICIAL		03/02/2022	
REVISÃO		DETALHADOS	DATA	VISTO

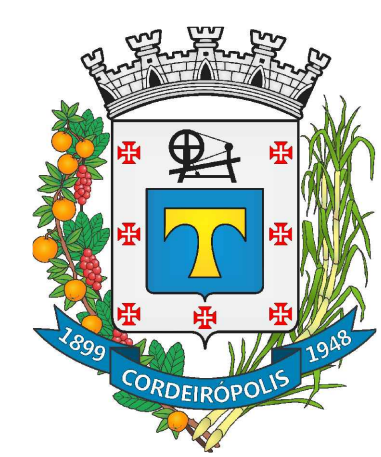

OBRA :
**PROLONGAMENTO AVENIDA PRESIDENTE VARGAS
FASE I - MUNICÍPIO DE CORDEIRÓPOLIS - SP**

CLIENTE:
PREFEITURA MUNICIPAL DE CORDEIRÓPOLIS

DETALHADOS :
IMPLANTAÇÃO - SINALIZAÇÃO HORIZONTAL E VERTICAL

RESP. TÉCNICO: ARNALDO ZANARELLI	DATA: 11/05/2021	PROJETO: SINALIZAÇÃO
ESCALAS: 1:200	REVISÃO: 01	FOLHA: 01 02
ART:		

ESTE PROJETO É PROPRIEDADE INTELECTUAL DE SEUS AUTORES, PODENDO SER UTILIZADO SOMENTE DE ACORDO COM OS LIMITES CONTRATUAIS. PORTANTO É VETADA SUA UTILIZAÇÃO EM PARTE OU NO TODO SEM EXPRESSA AUTORIZAÇÃO DOS MESMOS.