

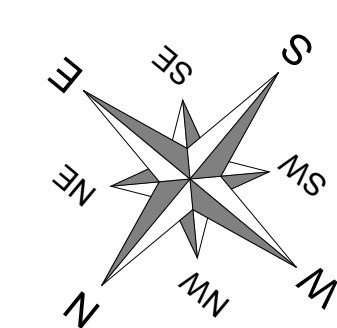
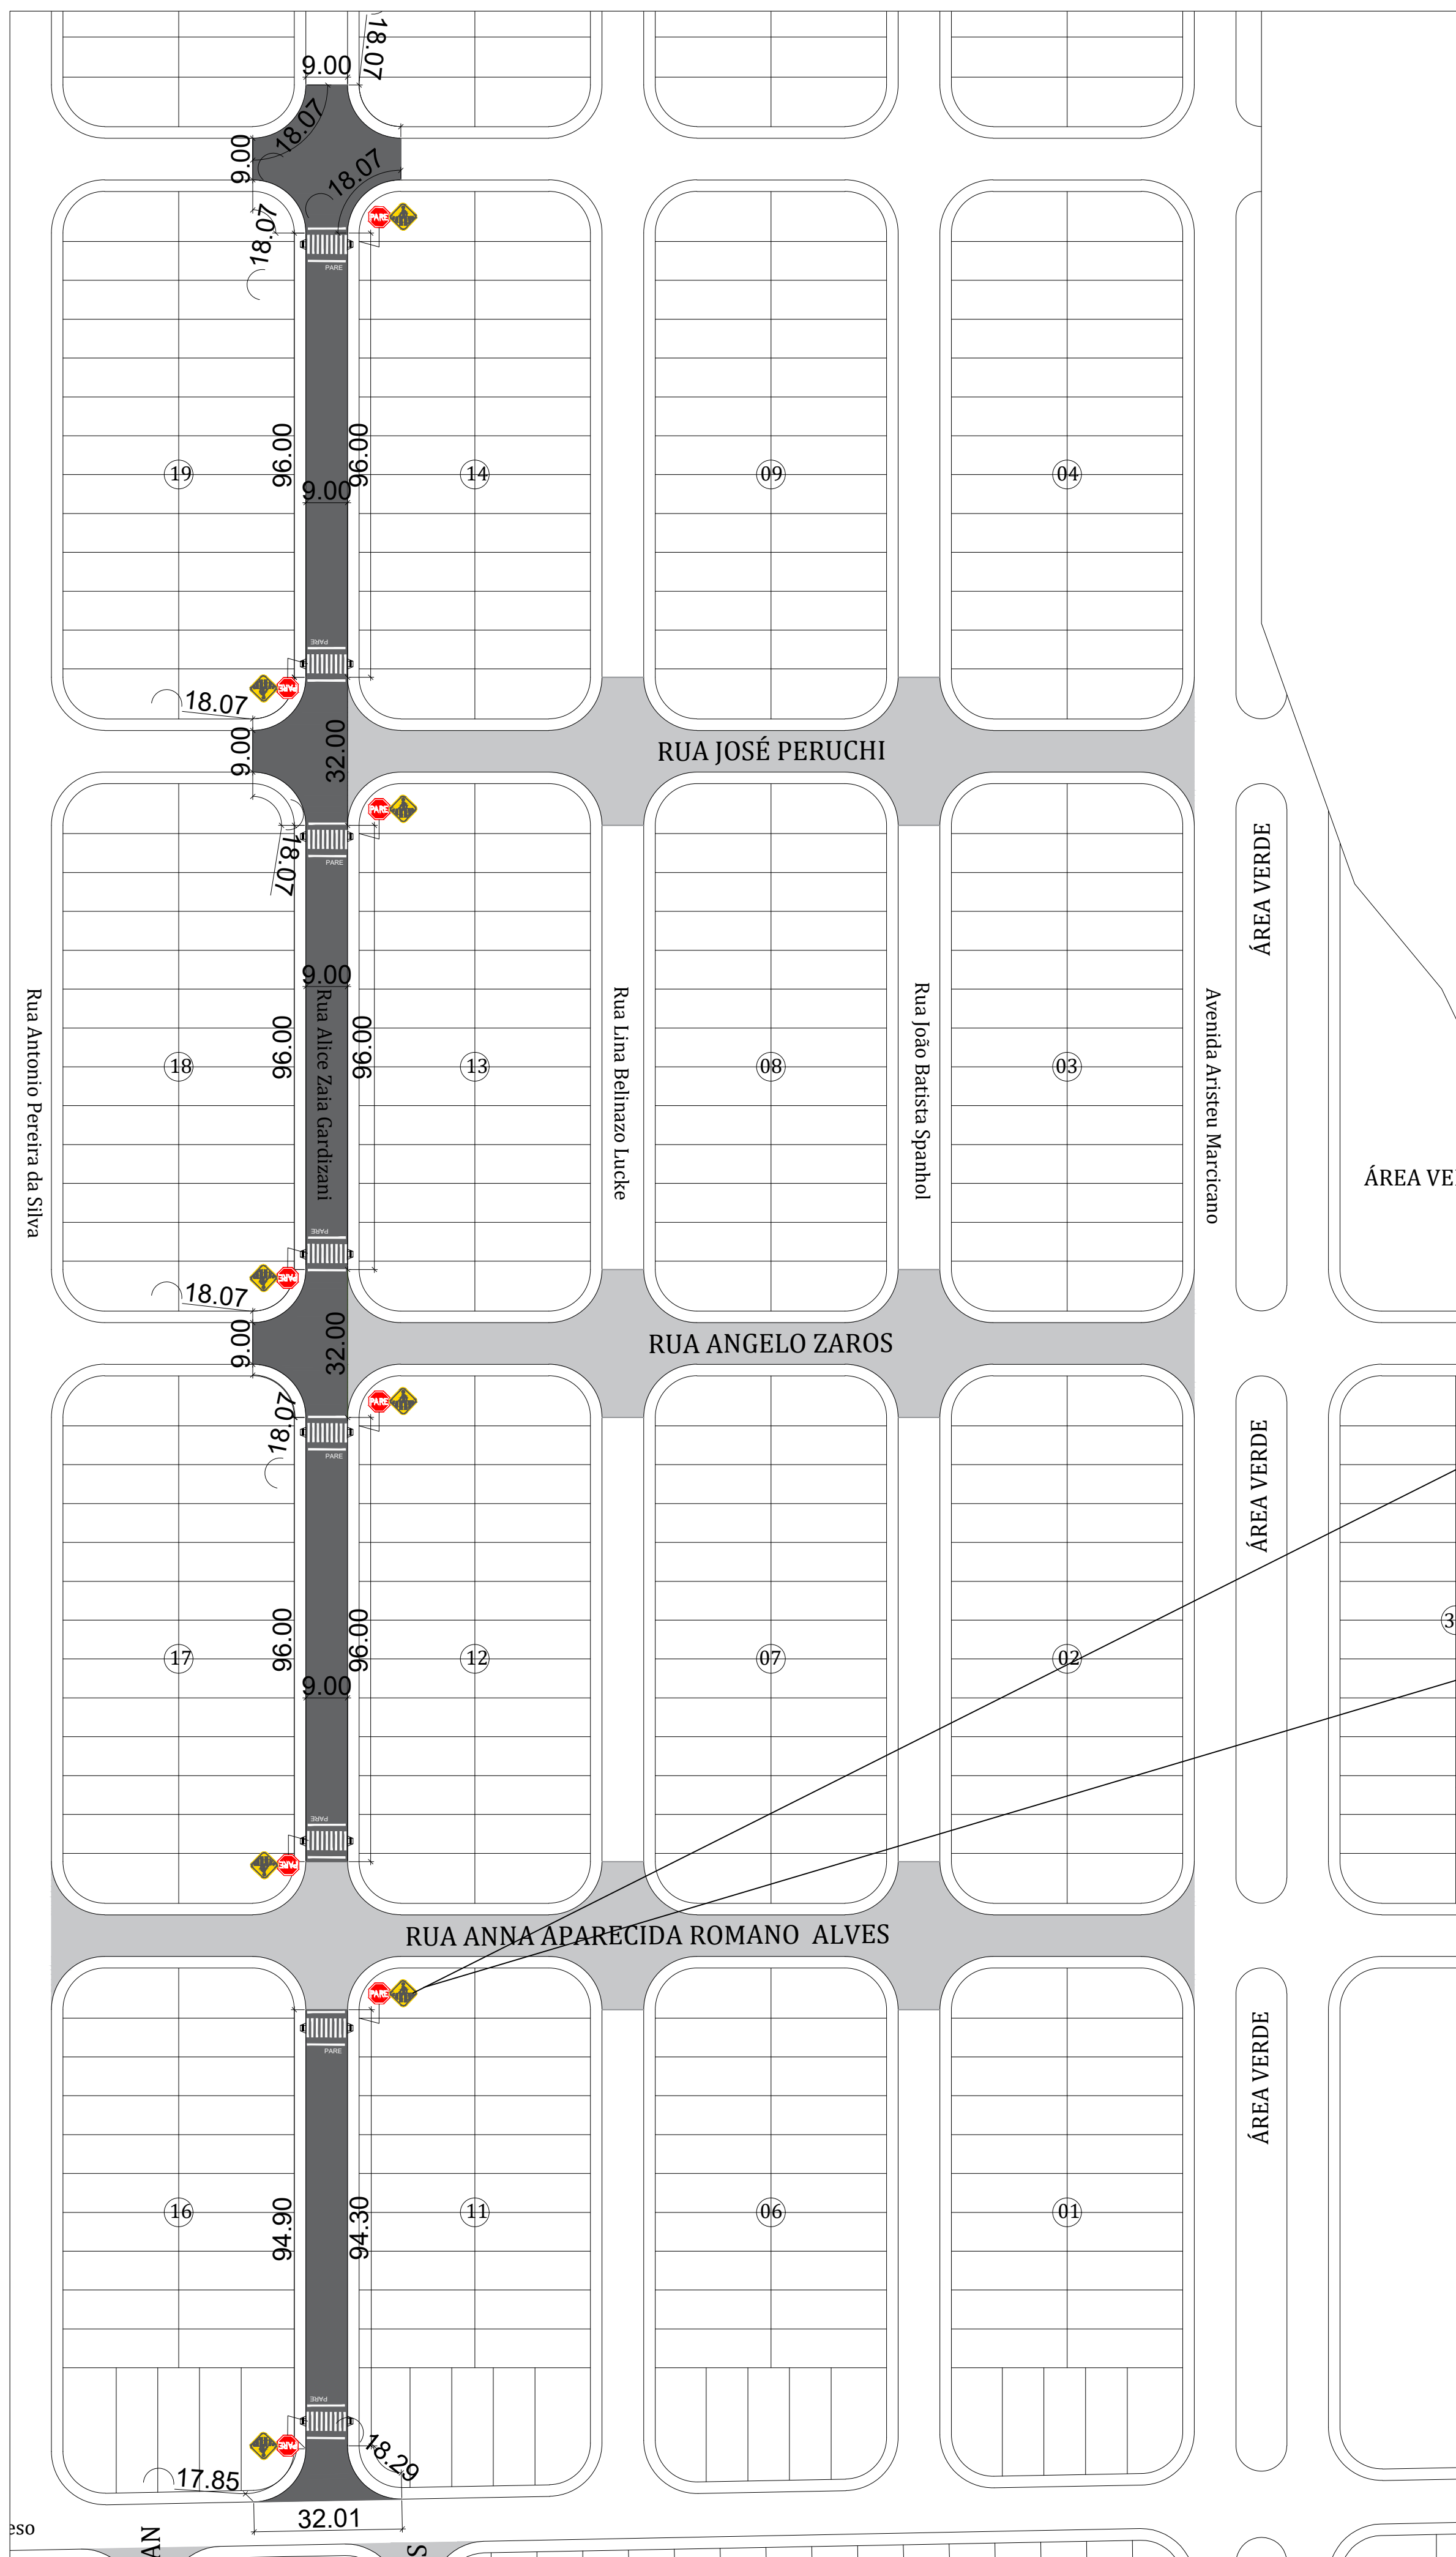
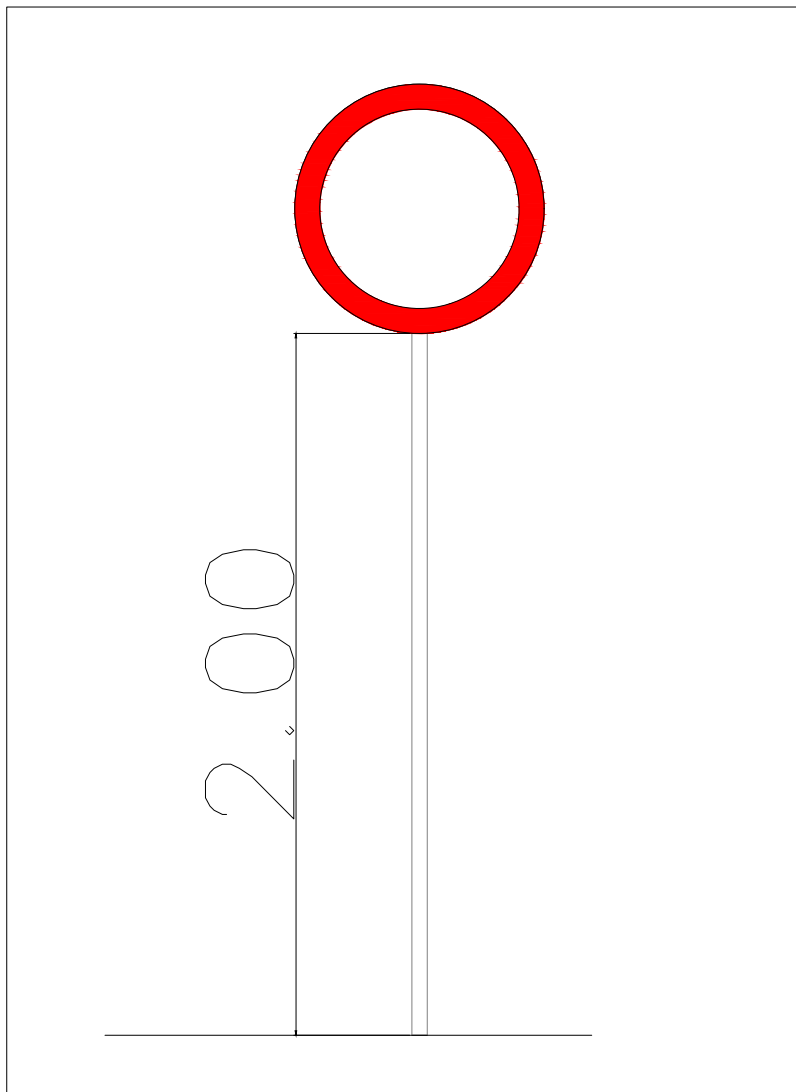


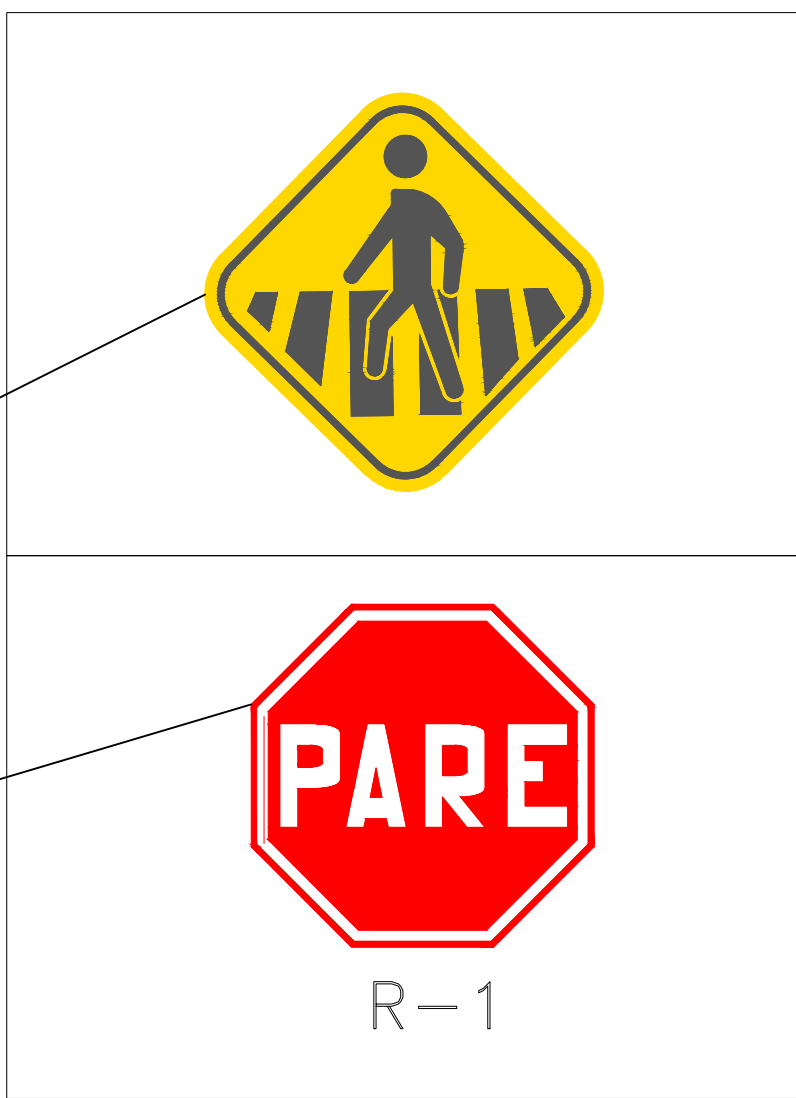




- EM PROCESSO DE LICITAÇÃO
RUA ALICE ZAIA GARDEZANI
- RECAPES JÁ LICITADOS

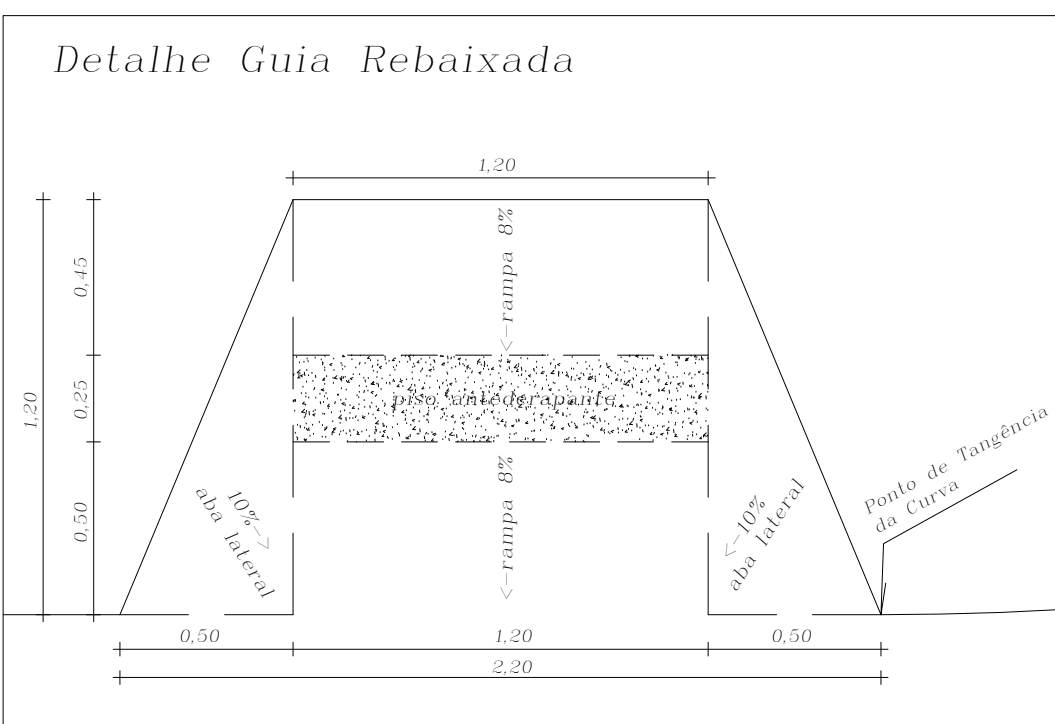

- QUADRO DE ÁREAS
- RUA ALICE ZAIA GARDEZANI - 5.108,74 m²

NOTAS

- A SINALIZAÇÃO VERTICAL É EXISTENTE E ATENDE TODA A SINALIZAÇÃO HORIZONTAL PREVISTA, INCLUINDO TOPONÍMICAS.

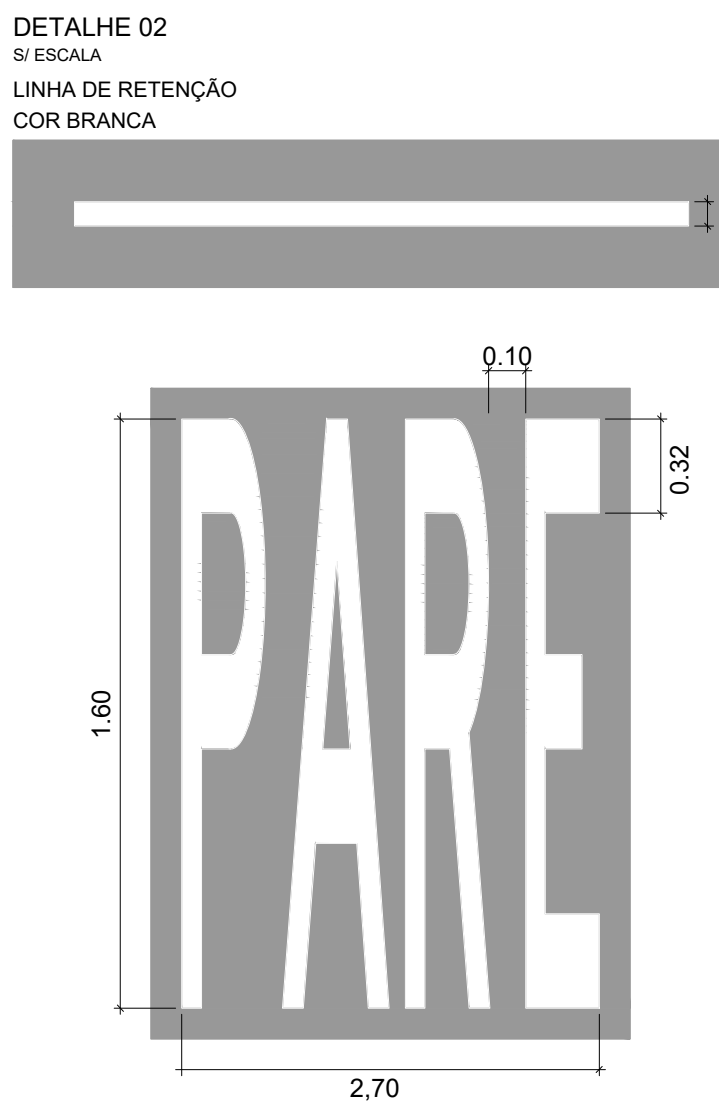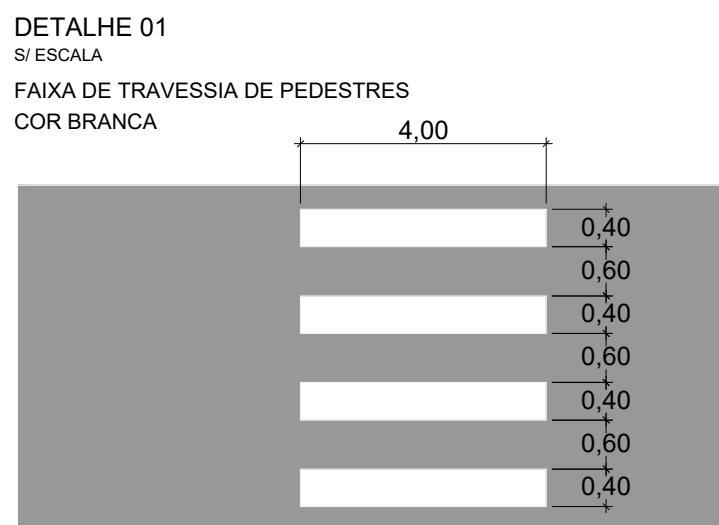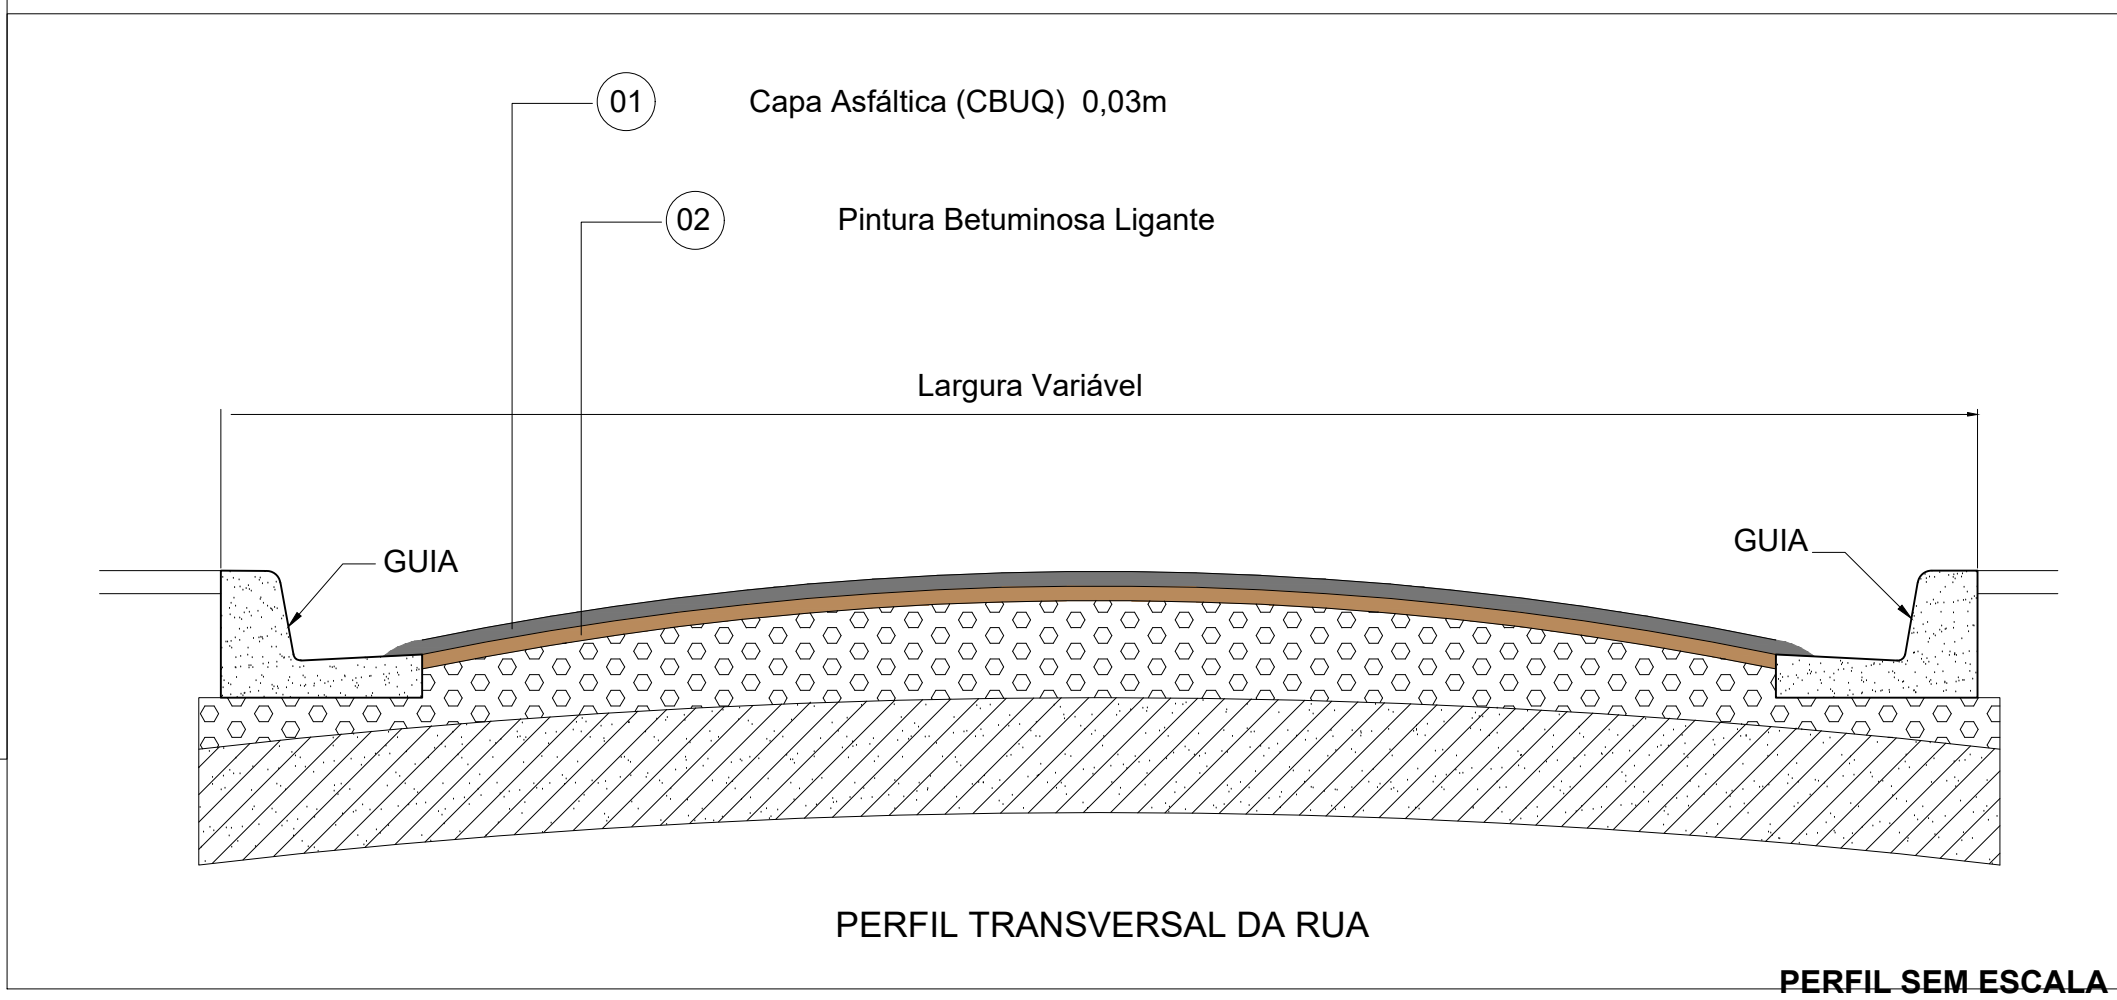

PROJETO DE RECAPEAMENTO

PROJETO:
PROJETO DE RECAPEAMENTO

LOCAL:
RUA ALICE ZAIA GARDEZANI - BAIRRO JARDIM PROGRESSO

INSTITUIÇÃO/ÓRGÃO:
PREFEITURA MUNICIPAL DE CORDEIRÓPOLIS

ART/RRT:
280272230220654071

REVISÃO:
01-ABRIL/2022

QUADRO DE ÁREAS	
ÁREA	M ²
RECAPEAMENTO	5.108,74 m ²



AUTOR E RESPONSÁVEL TÉCNICA PELO PROJETO
AGP ARQUITETURA E ENGENHARIA
CNPJ: 28.869.615/0001-78

EQUIPE TÉCNICA:
ARQ. BRUNA CRISTINA VANTIN
ARQ. FÁBIO A.P. HERLING FRANCO
ENG. LUIZ ESTEVAM MARÇAL

CAU/SP: A66220-8
CAU/SP: A62529-9
CREA/SP: 5062611675



CONTEÚDO
PROJETO DE RECAPEAMENTO

RESPONSÁVEL:
ENG. LUIZ ESTEVAM MARÇAL
CREA/SP: 5062611675

CLIENTE:
PREFEITURA MUNICIPAL DE CORDEIRÓPOLIS
44.660.272/0001-93

DESENHO: ESCALA: 1:1000
DATA: MARÇO/2022 FOLHA: 1/1

APROVAÇÃO