




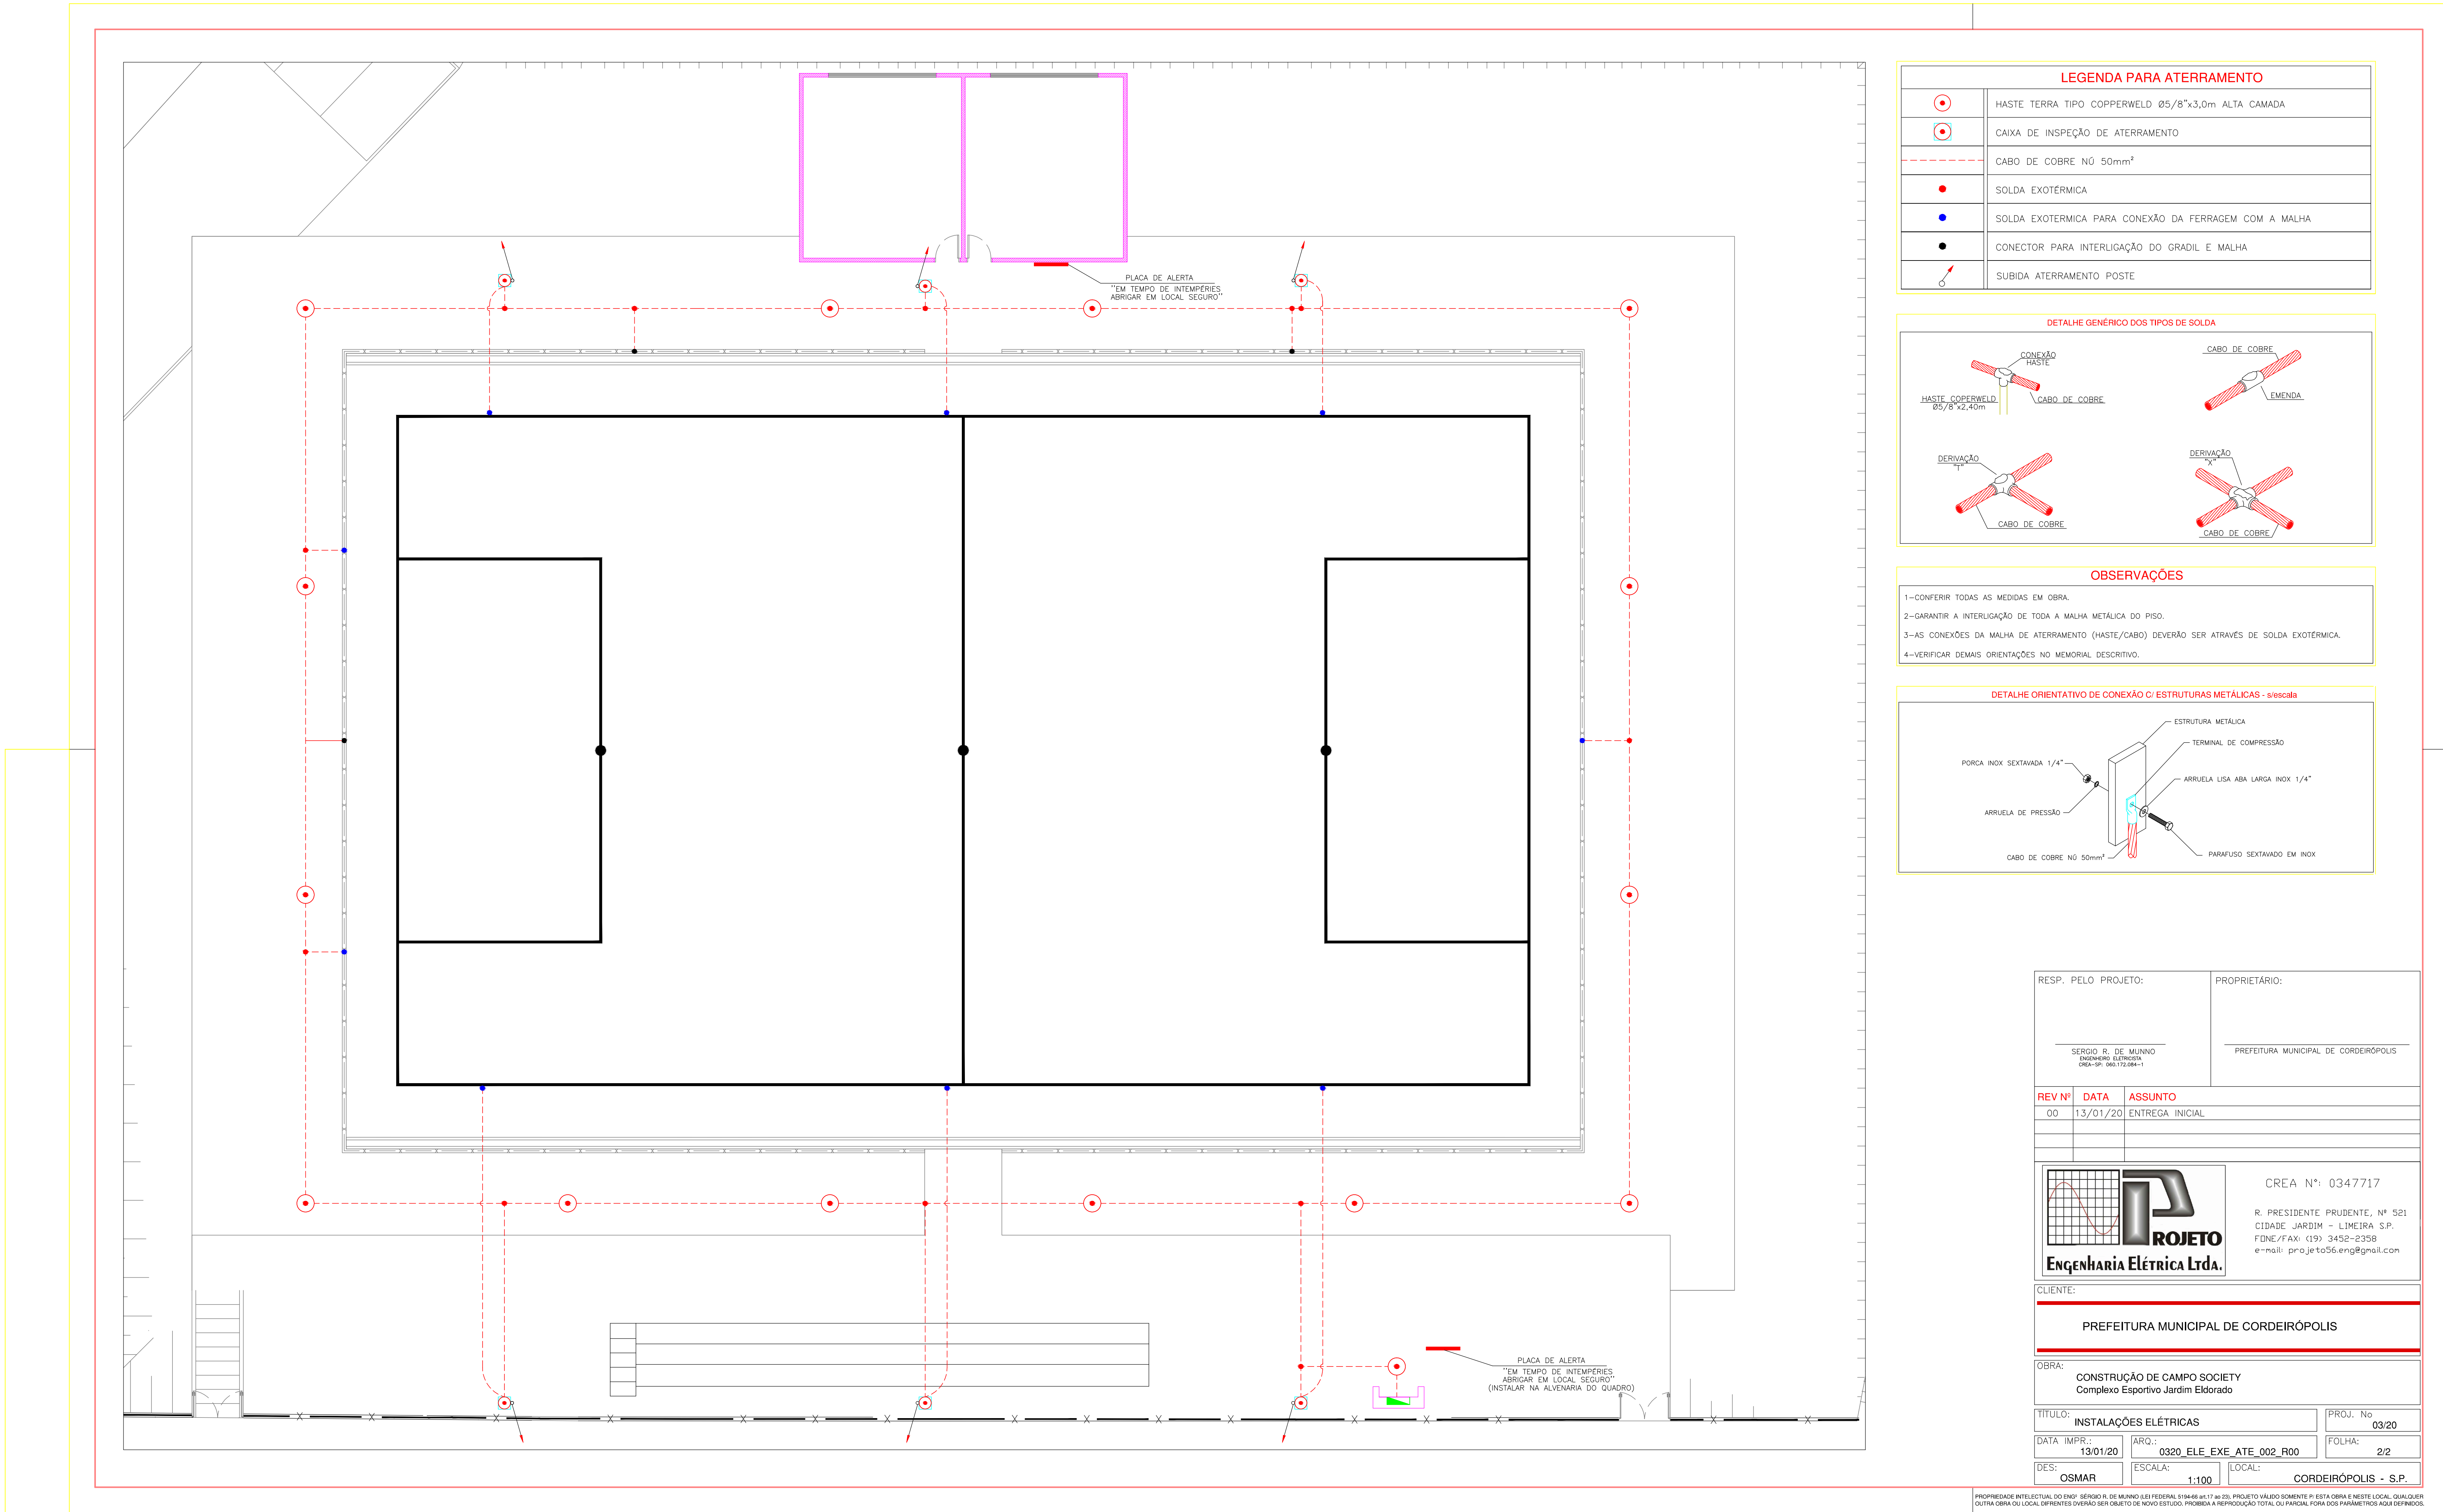

LEGENDA PARA ATERRAMENTO	
	HASTE TERRA TIPO COPPERWELD Ø5/8"x3,0m ALTA CAMADA
	CAIXA DE INSPEÇÃO DE ATERRAMENTO
	CABO DE COBRE Nº 50mm²
	SOLDA EXOTÉRMICA
	SOLDA EXOTÉRMICA PARA CONEXÃO DA FERRAGEM COM A MALHA
	CONECTOR PARA INTERLIGAÇÃO DO GRADIL E MALHA
	SUBIDA ATERRAMENTO POSTE

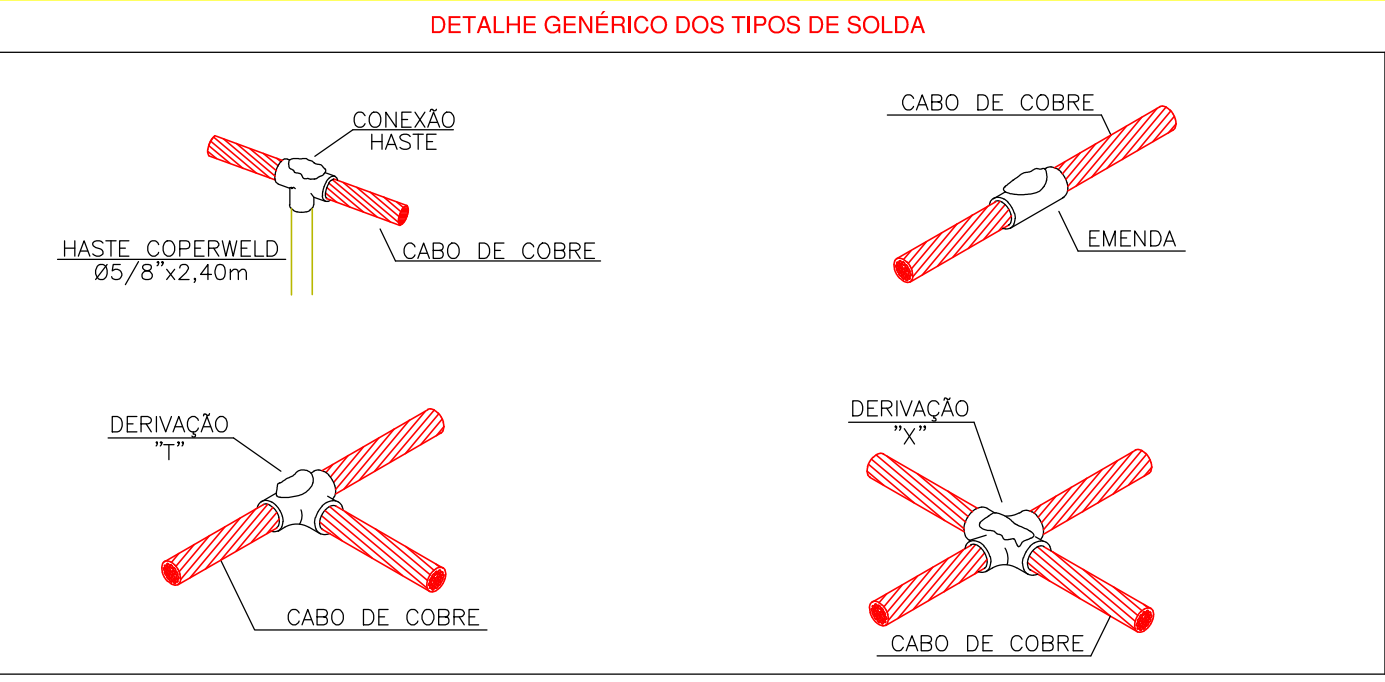

- OBSERVAÇÕES
- 1--CONFERRIR TODAS AS MEDIDAS EM OBRA.
 - 2--GARANTIR A INTERLIGAÇÃO DE TODA A MALHA METÁLICA DO PISO.
 - 3--AS CONEXÕES DA MALHA DE ATERRAMENTO (HASTE/CABO) DEVERÃO SER ATRAVÉS DE SOLDA EXOTÉRMICA.
 - 4--VERIFICAR DEMAIS ORIENTAÇÕES NO MEMORIAL DESCRITIVO.

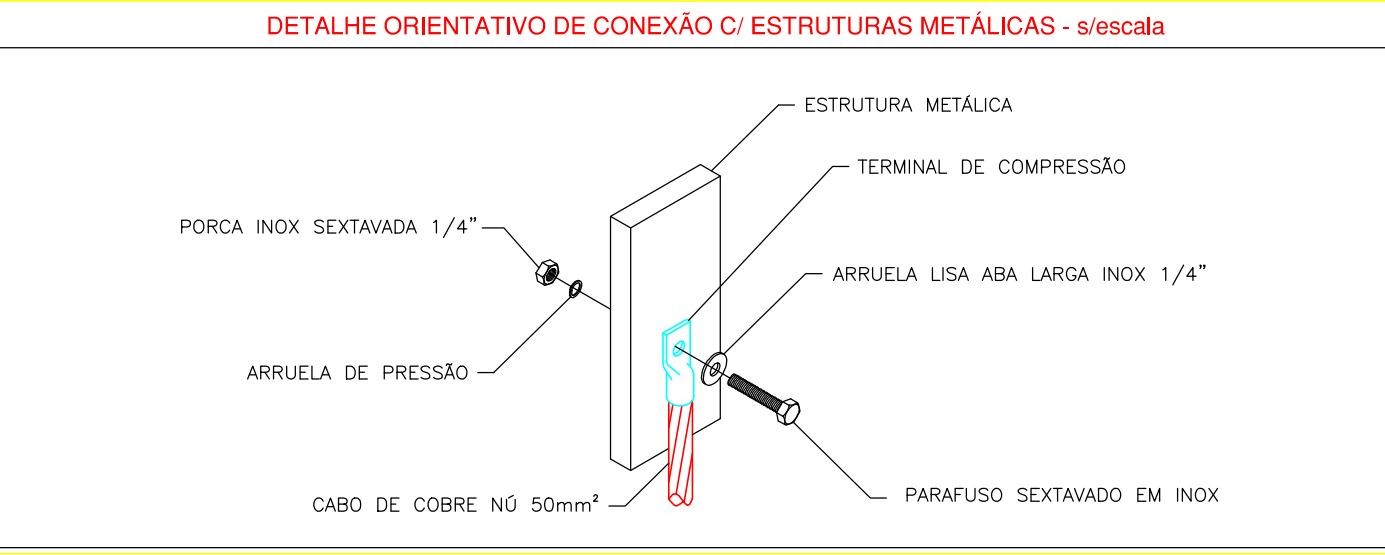

RESP. PELO PROJETO:	PROPRIETÁRIO:	
SERGIO R. DE MUNHO ENGENHEIRO ELETRICISTA CREA Nº 0347717	PREFEITURA MUNICIPAL DE CORDEIRÓPOLIS	
REV Nº	DATA	ASSUNTO
00	13/01/20	ENTREGA INICIAL
CLIENTE:		
PREFEITURA MUNICIPAL DE CORDEIRÓPOLIS		
OBRA:		
CONSTRUÇÃO DE CAMPO SOCIETY Complexo Esportivo Jardim Eldorado		
TÍTULO:		PROJ. Nº
INSTALAÇÕES ELÉTRICAS		03/20
DATA IMPR.:	ARQ.:	FOLHA:
13/01/20	0320_ELE_EXE_ATE_002_R00	22
DES:	ESCALA:	LOCAL:
OSMAR	1:100	CORDEIRÓPOLIS - S.P.

PROPRIEDADE INTELECTUAL DO DESP. SERGIO R. DE MUNHO E SUAS FILIAS. É PROIBIDA A REPRODUÇÃO TOTAL OU PARCIAL, POR QUALQUER MEIO, SEM A AUTORIZAÇÃO DO AUTOR. A REPRODUÇÃO TOTAL OU PARCIAL, POR QUALQUER MEIO, SEM A AUTORIZAÇÃO DO AUTOR, É PROIBIDA. A REPRODUÇÃO TOTAL OU PARCIAL, POR QUALQUER MEIO, SEM A AUTORIZAÇÃO DO AUTOR, É PROIBIDA.