

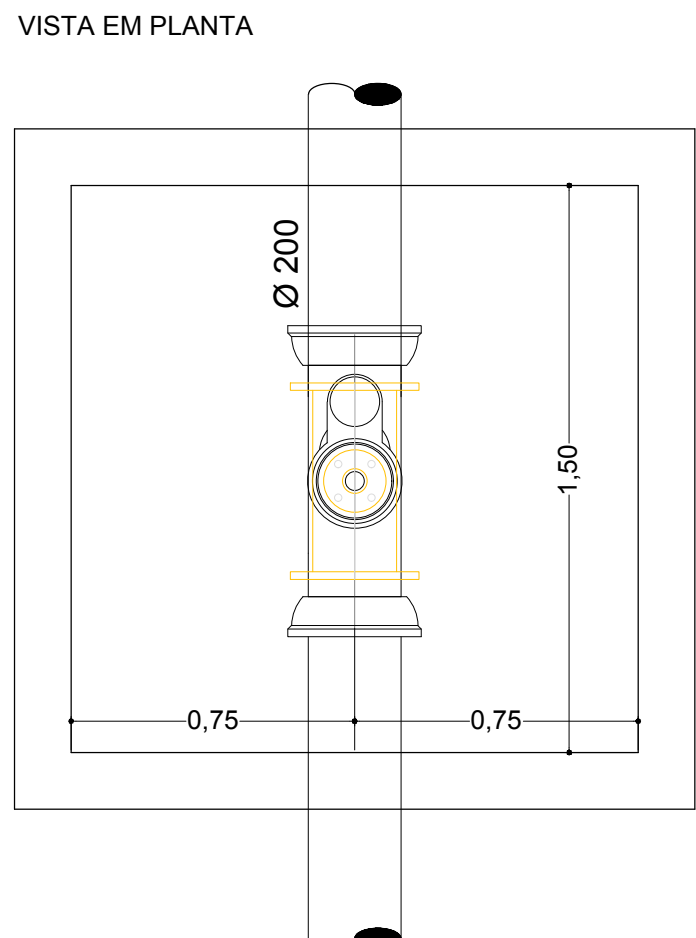






ABRIGO PARA VENTOSAS

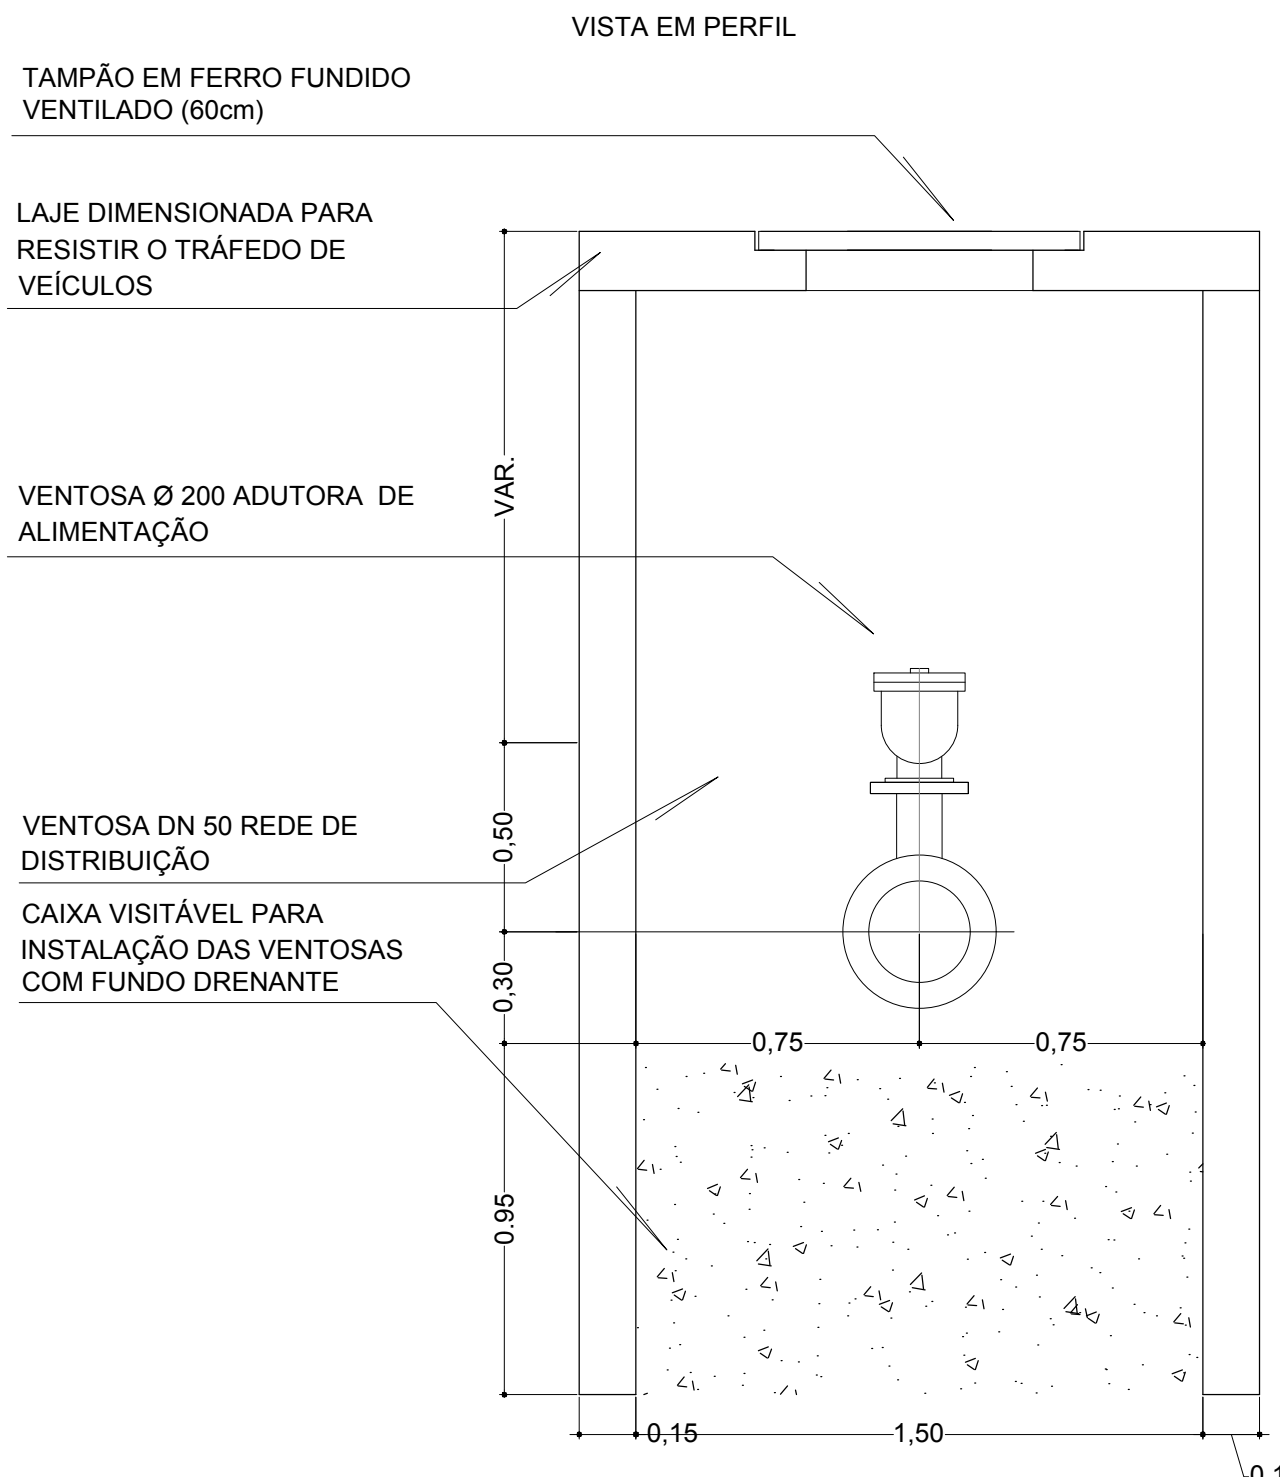


VENTOSA ADUTORA - Ø 200

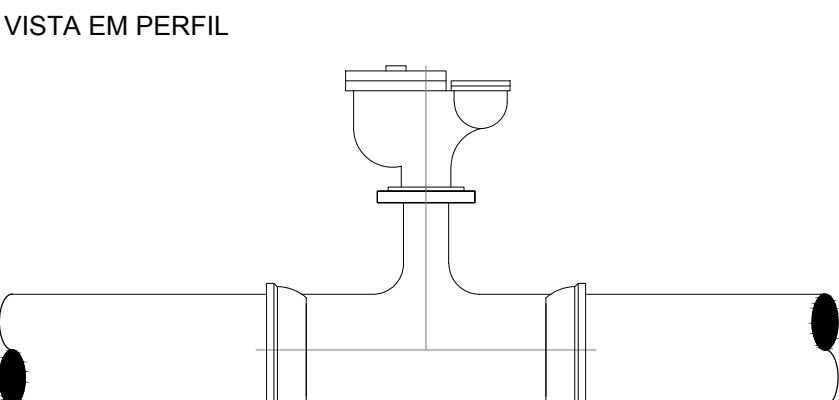

BLOCO DE ANCORAGEM

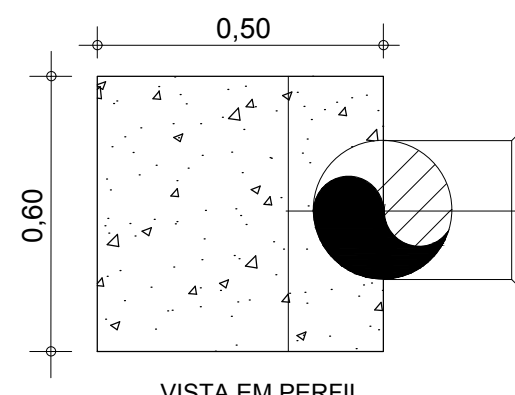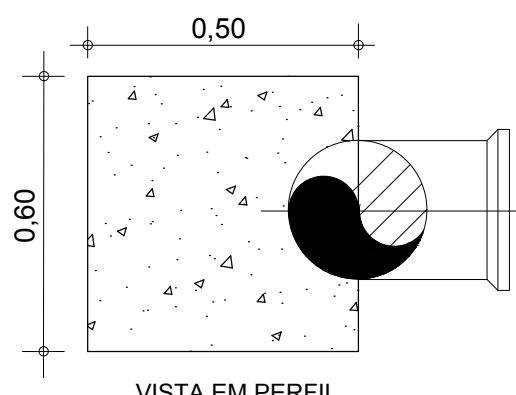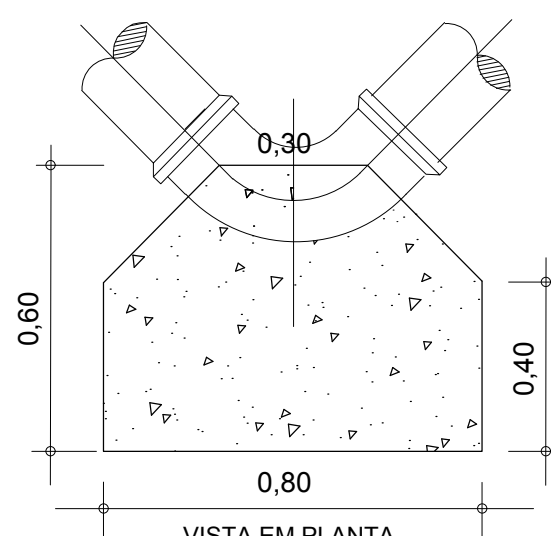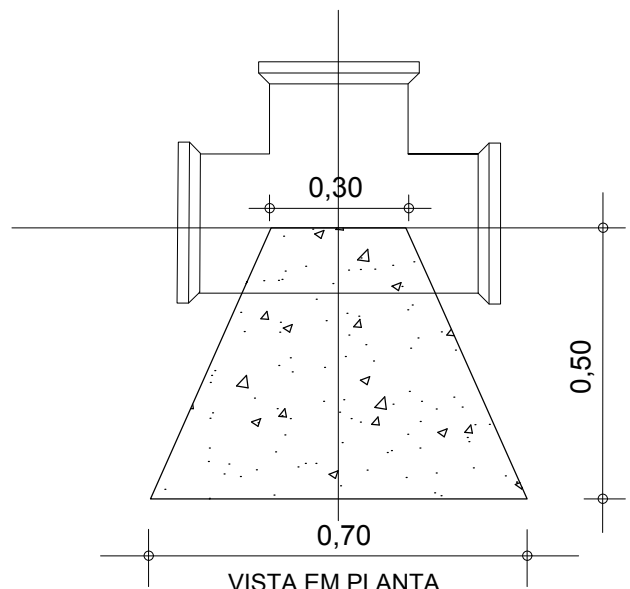


DESCARGA DE FUNDOS

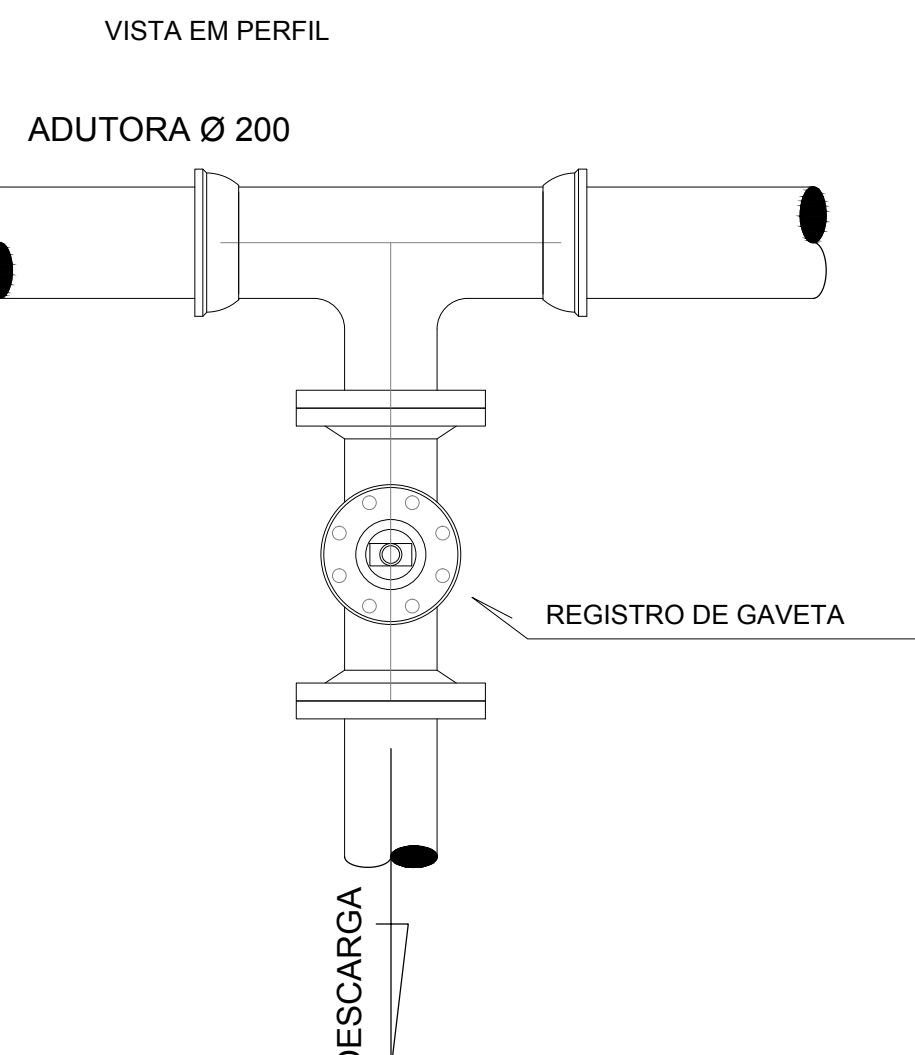

DETALHE DO ACESSO A VÁLVULA DE GAVETA

SEM ESCAL A

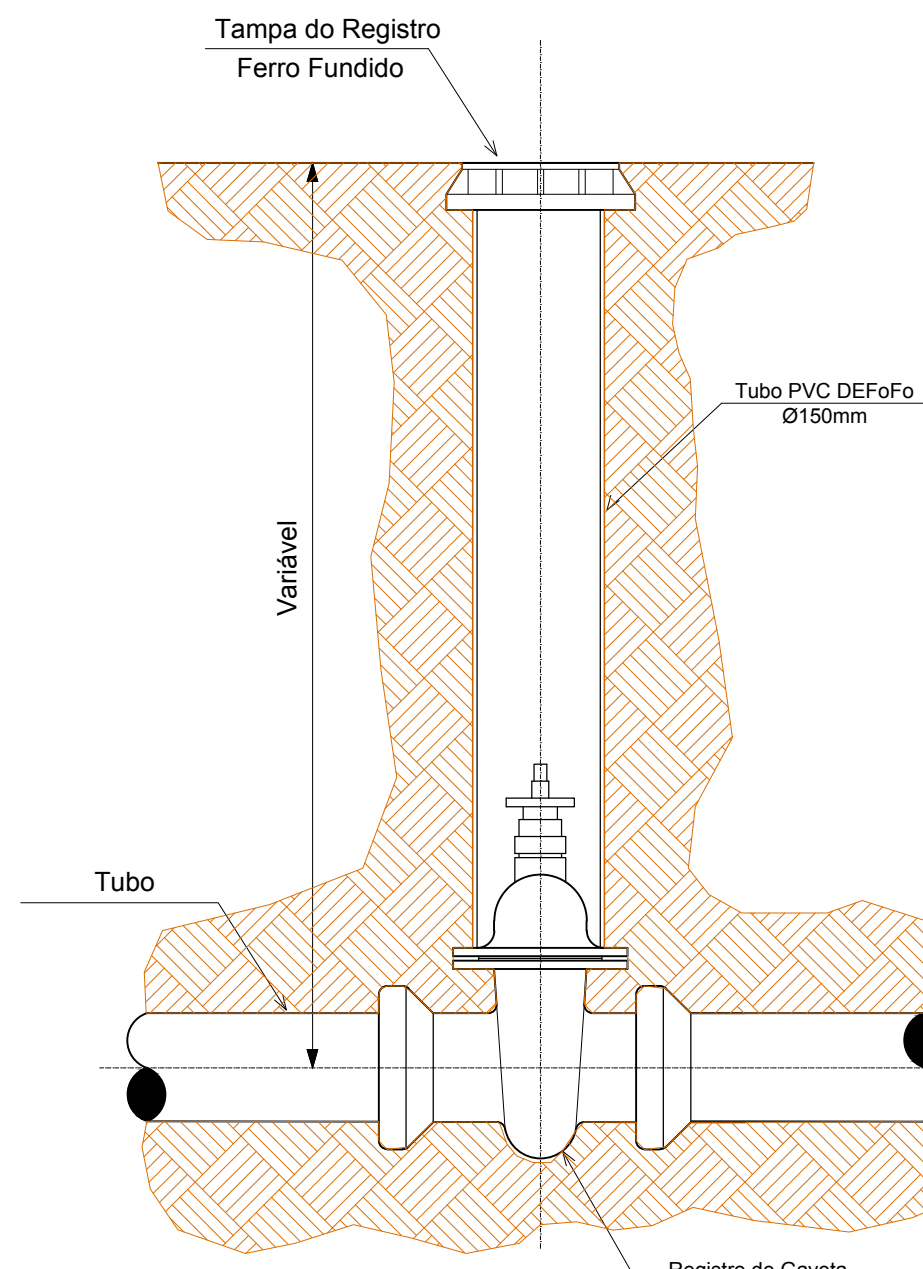

Missing or invalid reference
File: .\Relação de Materiais.pdf
Sheet: 1



Seviço Autônomo de Água e Esgoto
CORDEIRÓPOLIS - SP

Rua José Bonifácio - 378 - Centro - Cordeirópolis - CEP 13490-000
Fone (019) 3456.1073 - Telefone para Emergência 0800 767 6000
www.saas.cordeirópolis.sp.gov.br



Obiettivo:

ADUTORA DE ÁGUA TRATADA 200mm

Local:

Estrada Municipal Paulo Botion
Bairro de Cascalho - Cordeirópolis - SP.

JOSÉ ADINAM ORTOLAN Prefeito Municipal de Corderópolis - SP.		Visto:	Data:
ARNALDO ZANARELLI Presidente Executivo do Serviço Autônomo de Água e Esgoto		Visto:	Data:
Responsável Técnico:		Data do Projeto: FEV/2020	
Escala: 1:1000	Arquivo: Adulador Estrada Aquilo Estação de Marcos	Folha n.º 05/05	