



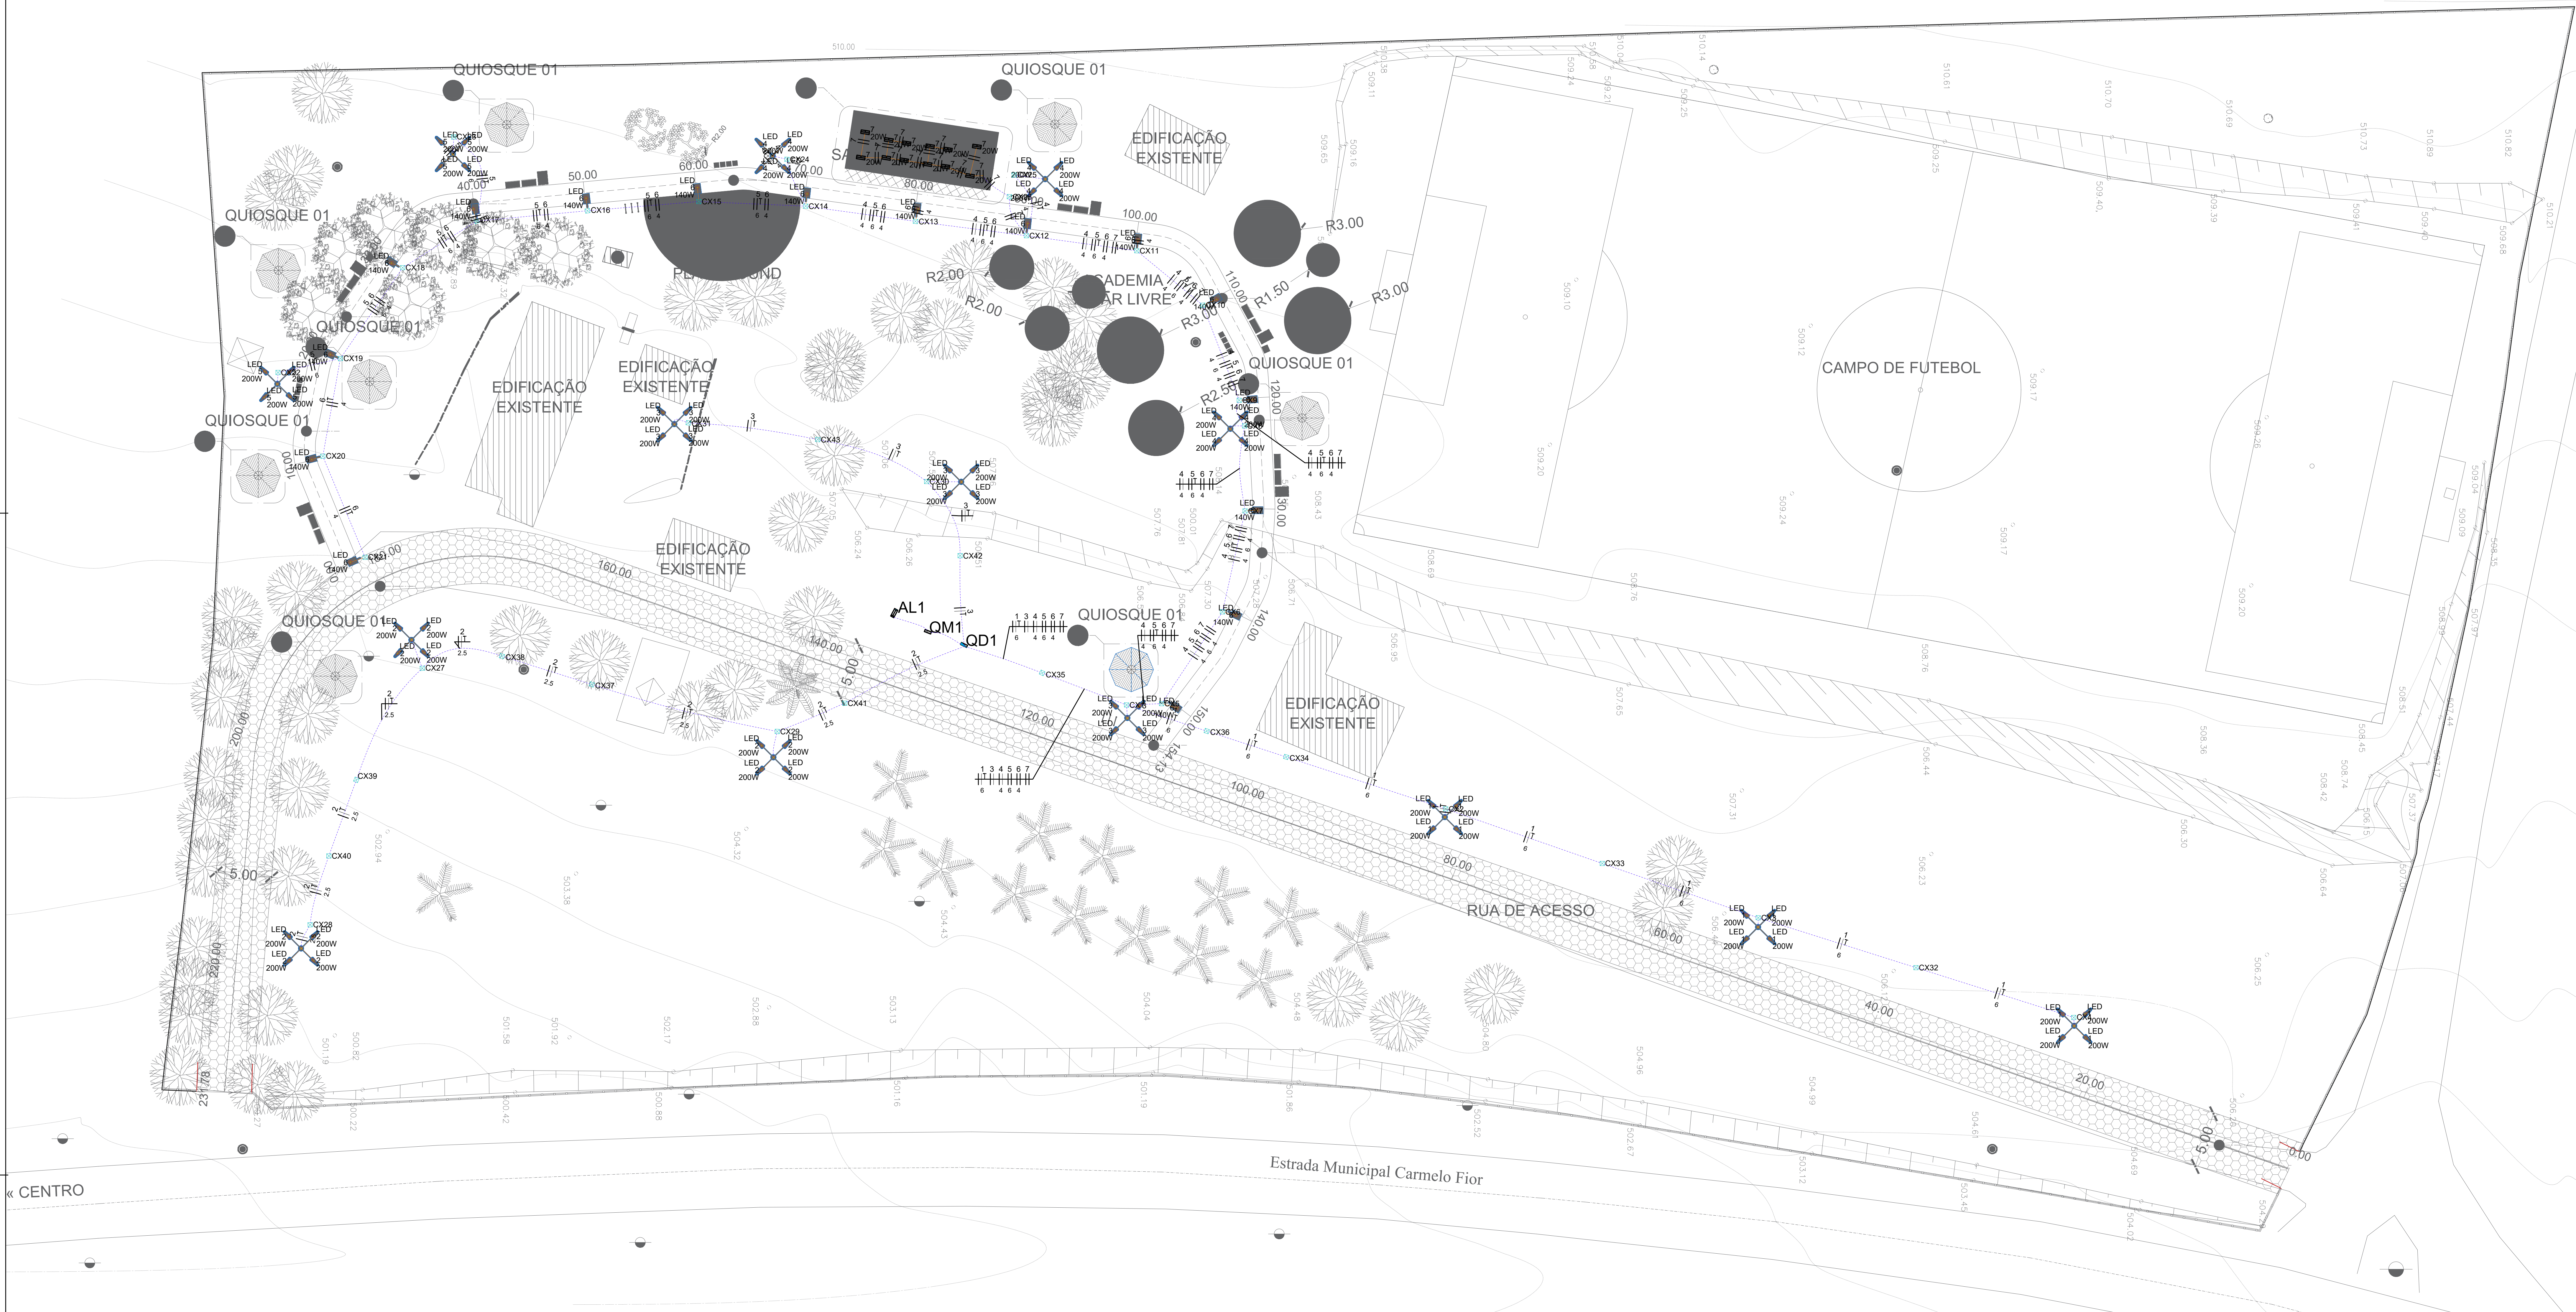

1 IMPLANTAÇÃO ELÉTRICA
Escala 1:200

Quadro de Cargas (QD1)													
Circuito	Descrição	Esquema	Método de inst.	Tensão (V)	Ilu. (W)	Pot. total. (VA)	Pot. total. (W)	Fases	Pot. - R (W)	Pot. - S (W)	Pot. - T (W)	FCT	FCA
1	Illuminação externa - Postes	F+T	D	220 V	12	2400	2400	S+T	1200	1200	1200	1,00	0,70
2	Illuminação externa - Postes	F+T	D	220 V	12	2400	2400	R+T	1200	1200	1200	1,00	0,70
3	Illuminação externa - Postes	F+T	D	220 V	12	2400	2400	S+T	1200	1200	1200	1,00	0,70
4	Illuminação externa - Postes	F+T	D	220 V	12	2400	2400	R+T	1200	1200	1200	1,00	0,70
5	Illuminação externa - Postes	F+T	D	220 V	8	1600	1600	R+S	800	800	800	1,00	0,70
6	Illuminação Pista de Caminhada	F+T	D	220 V	16	2240	2240	R+S	1120	1120	1120	1,00	0,70
7	Illuminação Sanitário Público	F+T	D	220 V	12	240	240	R+S	120	120	120	1,00	0,70
TOTAL					12	13707	13680	R+S+T	4440	4440	4800		

Quadro de Demanda (QD1)			
Tipo de carga	Potência instalada (kW)	Fator de demanda (%)	Demanda (kW)
Illuminação e TUG's (Áreas comuns e Condomínio)	10,00	100,00	10,00
	3,71	25,00	0,93
TOTAL			10,93

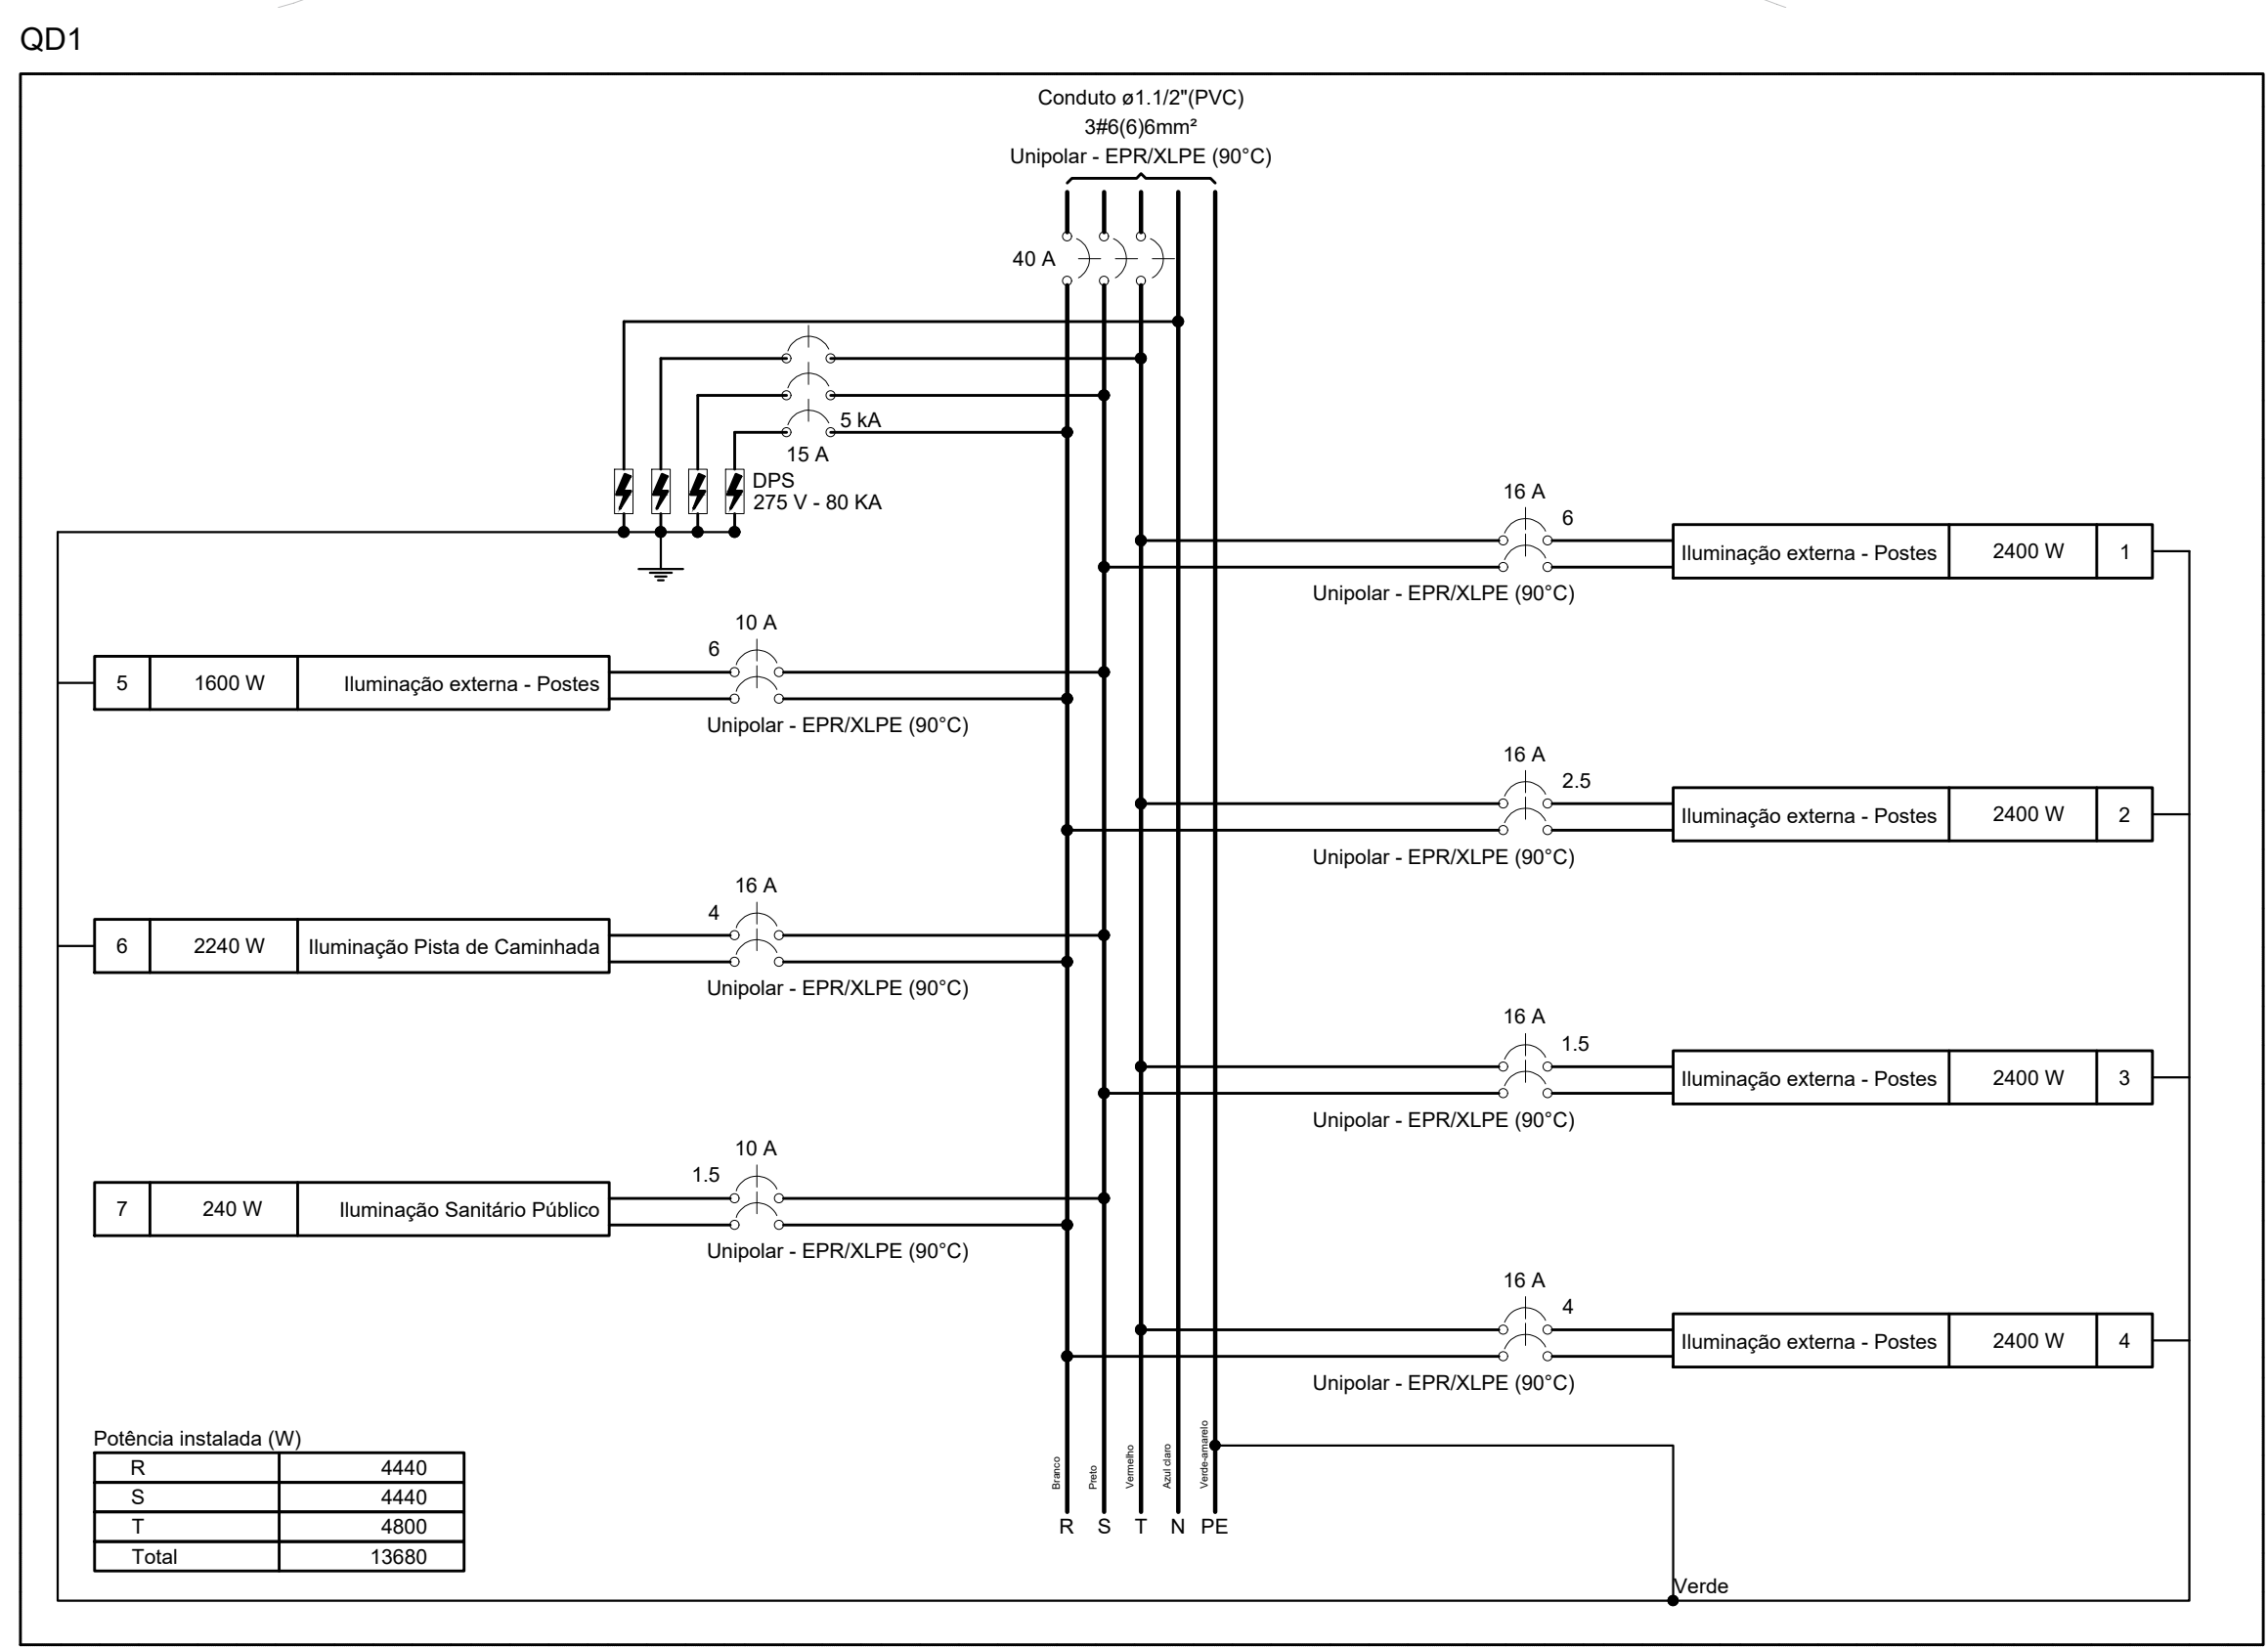

00	INICIAL	02/05/2023
REVISÃO	DETALHADOS	DATA
APROVAÇÃO:		
RESPONSÁVEL TÉCNICO: RICARDO PEREIRO CREA: 507047301-SP ART: 280272030399942		
PREFEITA MUNICIPAL: MARIA CRISTINA DE GASPARI ABRÃO SAAD		
LOCALIZAÇÃO:		
ENDEREÇO: ESTRADA MUNICIPAL CARMELO FIOR S/N		
OBJETIVO: PROJETO BÁSICO ELÉTRICO		
ART/RR: -		
CARGO: -		
ASSINATURA:		
DATA: 11/07/2025		
ESCALA: INDICADA		