



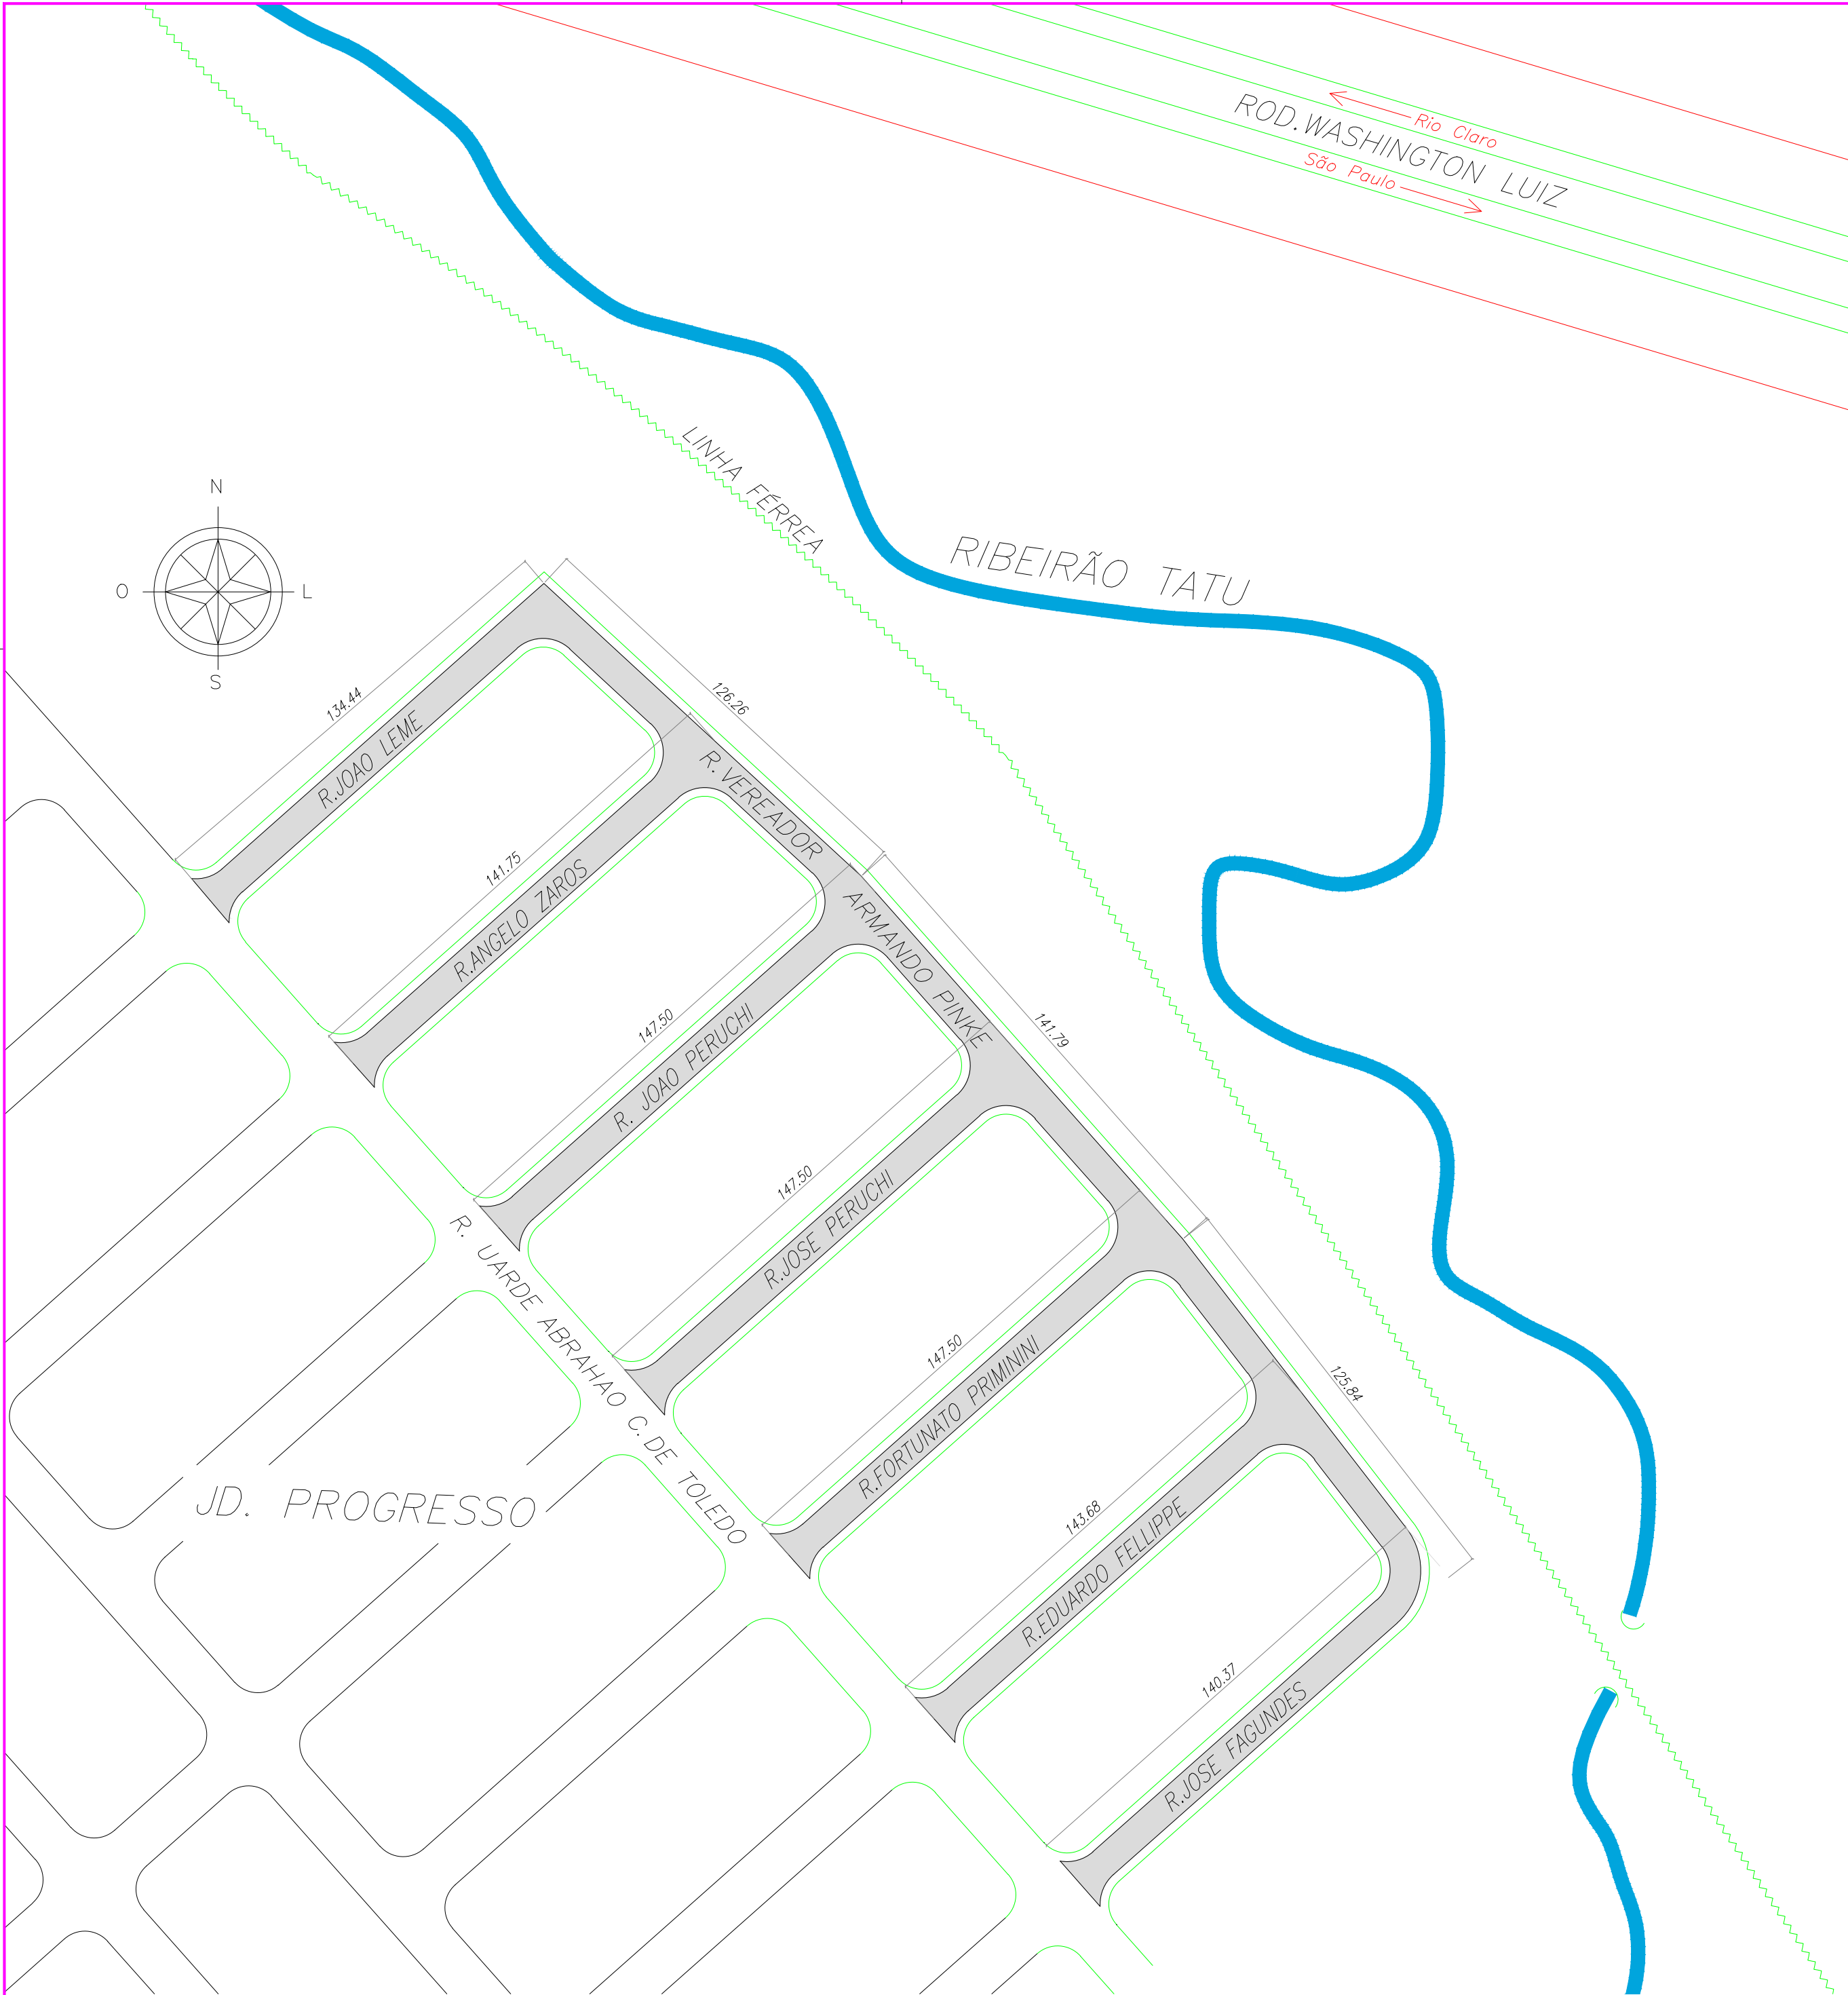

IMPLANTAÇÃO
ESC. 1 : 1500

LOCAL
RECAPEAMENTO

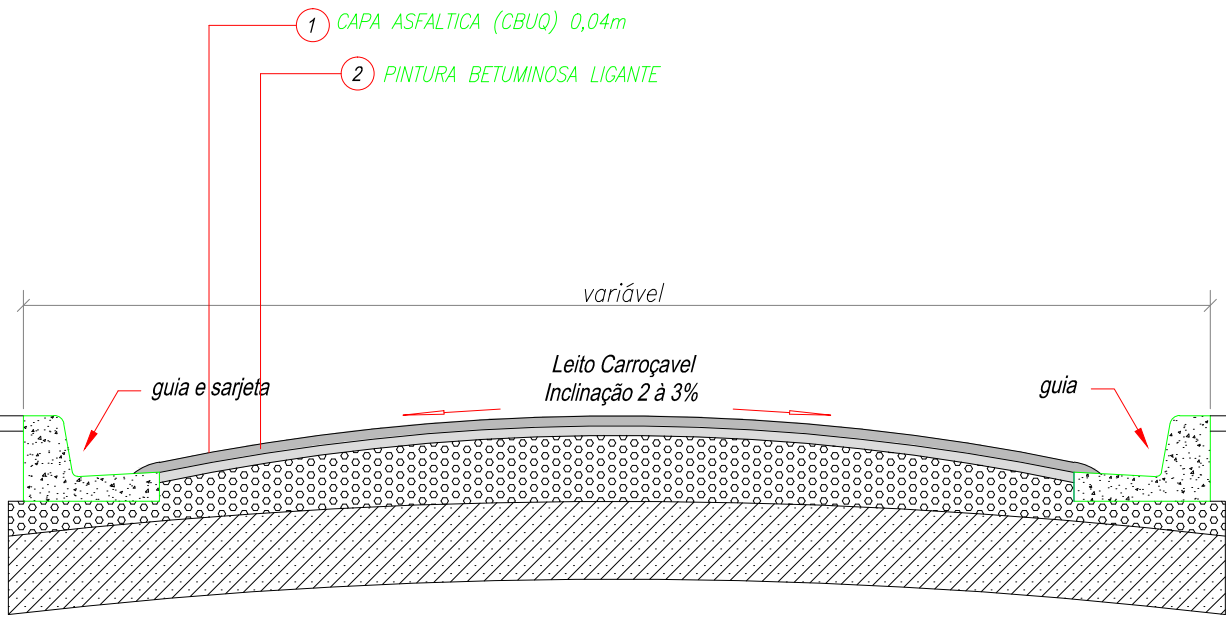


DETALHE RECAPEAMENTO
ESC. 1 : 25

00	INICIAL	13/03/18	
REVISÃO	DETALHADOS	DATA	VISTO



Prefeitura
Municipal de
Cordeirópolis

ORIENTADO POR:

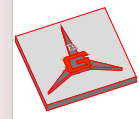

GELFUS
GERENCIAMENTO DE PROJETOS CUSTOS DE OBRAS
Fone/Fax: (19) 3542.2357
Site: www.gelfus.com.br
Email: contato@gelfus.com.br

OBRA :

RECAPEAMENTO ASFÁLTICO

LOCAL :

MUNICÍPIO DE CORDEIRÓPOLIS - SP

CLIENTE :

PREFEITURA MUNICIPAL DE CORDEIRÓPOLIS

DETALHADOS :

RECAPEAMENTO

TRECHOS DAS RUAS E AVENIDAS - JD. PROGRESSO

- RUA JOÃO LEME
- RUA ÂNGELO ZAROS
- RUA JOÃO PERUCHI
- RUA JOSÉ PERUCHI
- RUA FORTUNATO PRIMININI
- RUA EDUARDO FELIPPE
- RUA JOSÉ FAGUNDES
- RUA VER. ARMANDO PINKE

PROJ. TÉCNICO:

ARGAINO

DATA:

13 / 03 / 18

ESCALAS:

INDICADAS

REVISÃO:

00

DESENHISTA:

RENATO FERNANDES

ARQUIVO:

051-D-1686-15-001

PROJETO:

PAVIMENTAÇÃO

FOLHA:

02
06

ESTE PROJETO É PROPRIEDADE INTELECTUAL DE SEUS AUTORES, PODENDO SER UTILIZADO SOMENTE DE ACORDO COM OS LIMITES CONTRATUAIS. PORTANTO É VETADA SUA UTILIZAÇÃO EM PARTE OU NO TODO SEM EXPRESSA AUTORIZAÇÃO DOS MESMOS.

DESENHO ELABORADO EM ZWCAD