


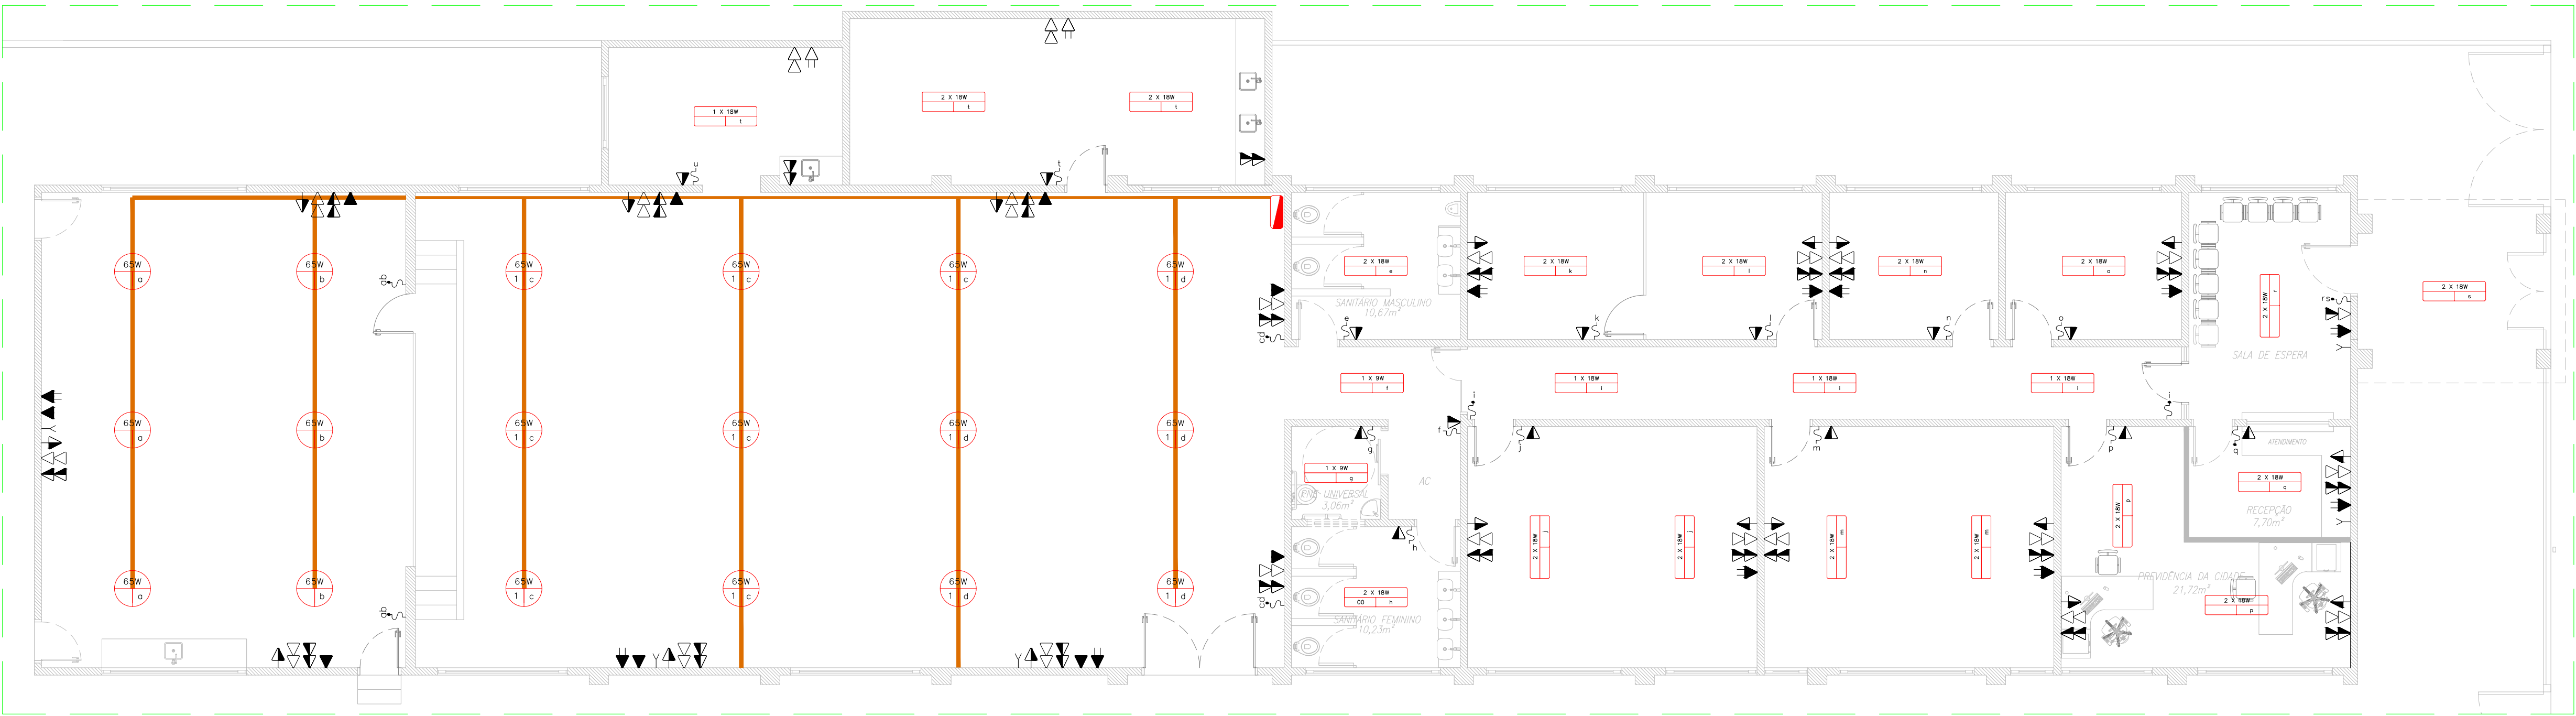

CROQUI ELÉTRICO – TOMADAS E ILUMINAÇÃO
ESCALA 1:100

LEGENDA	
SÍMBOLO	DESCRIÇÃO
	Luminária tubular acrílica incolor para lâmpada econômica espiral P= potência da lâmpada; N= número do circuito; a= comando
	Quadro terminal de distribuição.
	Tomada monofásica (2P+T) baixa - 0,3m do piso.
	Tomada monofásica (2P+T) média - 1,1m do piso.
	Tomada monofásica (2P+T) alta - 2,2m do piso.
	Tomada bifásica (2P+T) alta - 2,2m do piso.
	Tomada bifásica (2P+T) baixa - 0,30m do piso.
	Tomada pt Telefônica média (1,1m do piso).
	Interruptor paralelo.
	Interruptor simples.
	Antena de Televisão.
	Eletrocalha perfurada galvanizada com tampa - 50 x 50mm
	Eletrocalha perfurada galvanizada com tampa - 100 x 50mm

OBS:
O ENCAMINHAMENTO DAS INSTALAÇÕES ELÉTRICAS DEVERÁ SER EXECUTADO COM ELETROCALHAS,
CONFORME INDICADO NA PROPOSTA E DISTRIBUÍDO COM ELETRODUTOS, CONFORME ORIENTAÇÃO DA
FISCALIZAÇÃO

05	ALTERAÇÃO DA PROPOSTA	17/01/2018	VISTO
04	ALTERAÇÃO DA PROPOSTA	19/12/2017	
03	ALTERAÇÃO DA PROPOSTA	31/03/2017	
02	ALTERAÇÃO DA PROPOSTA	07/03/2017	
01	INICIAL	14/02/2017	
00	CADASTRO	27/03/2014	
REVISÃO	DETALHADOS	DATA	VISTO



ORIENTADO:



OBRA :
REFORMA DO PRÉDIO PÚBLICO VEREADOR BERNARDINO
GUMERCINDO BOTECHIA - SECRETARIA DA MULHER

CLIENTE :
PREFEITURA MUNICIPAL DE CORDEIRÓPOLIS

DETALHADOS :
CROQUI ELÉTRICO

PROJ. TÉCNICO:
ARGAINO
ESCALAS:
INDICADAS
DESENHISTA:
AMANDA RIBEIRO

DATA:
18 / 01 / 2018
REVISÃO:
05
ARQUIVO:
051-D-1016-10-001

PROJETO:
ARQUITETURA
FOLHA:
02
03

ESTE PROJETO É PROPRIEDADE INTELECTUAL DE SEUS AUTORES, PODENDO
SER UTILIZADO SOMENTE DE ACORDO COM OS LIMITES CONTRATUAIS.
PORTANTO É VETADA SUA UTILIZAÇÃO EM PARTE OU NO TODO SEM EXPRESSA
AUTORIZAÇÃO DOS MESMOS.

DESENHO ELABORADO EM ZWCAD