



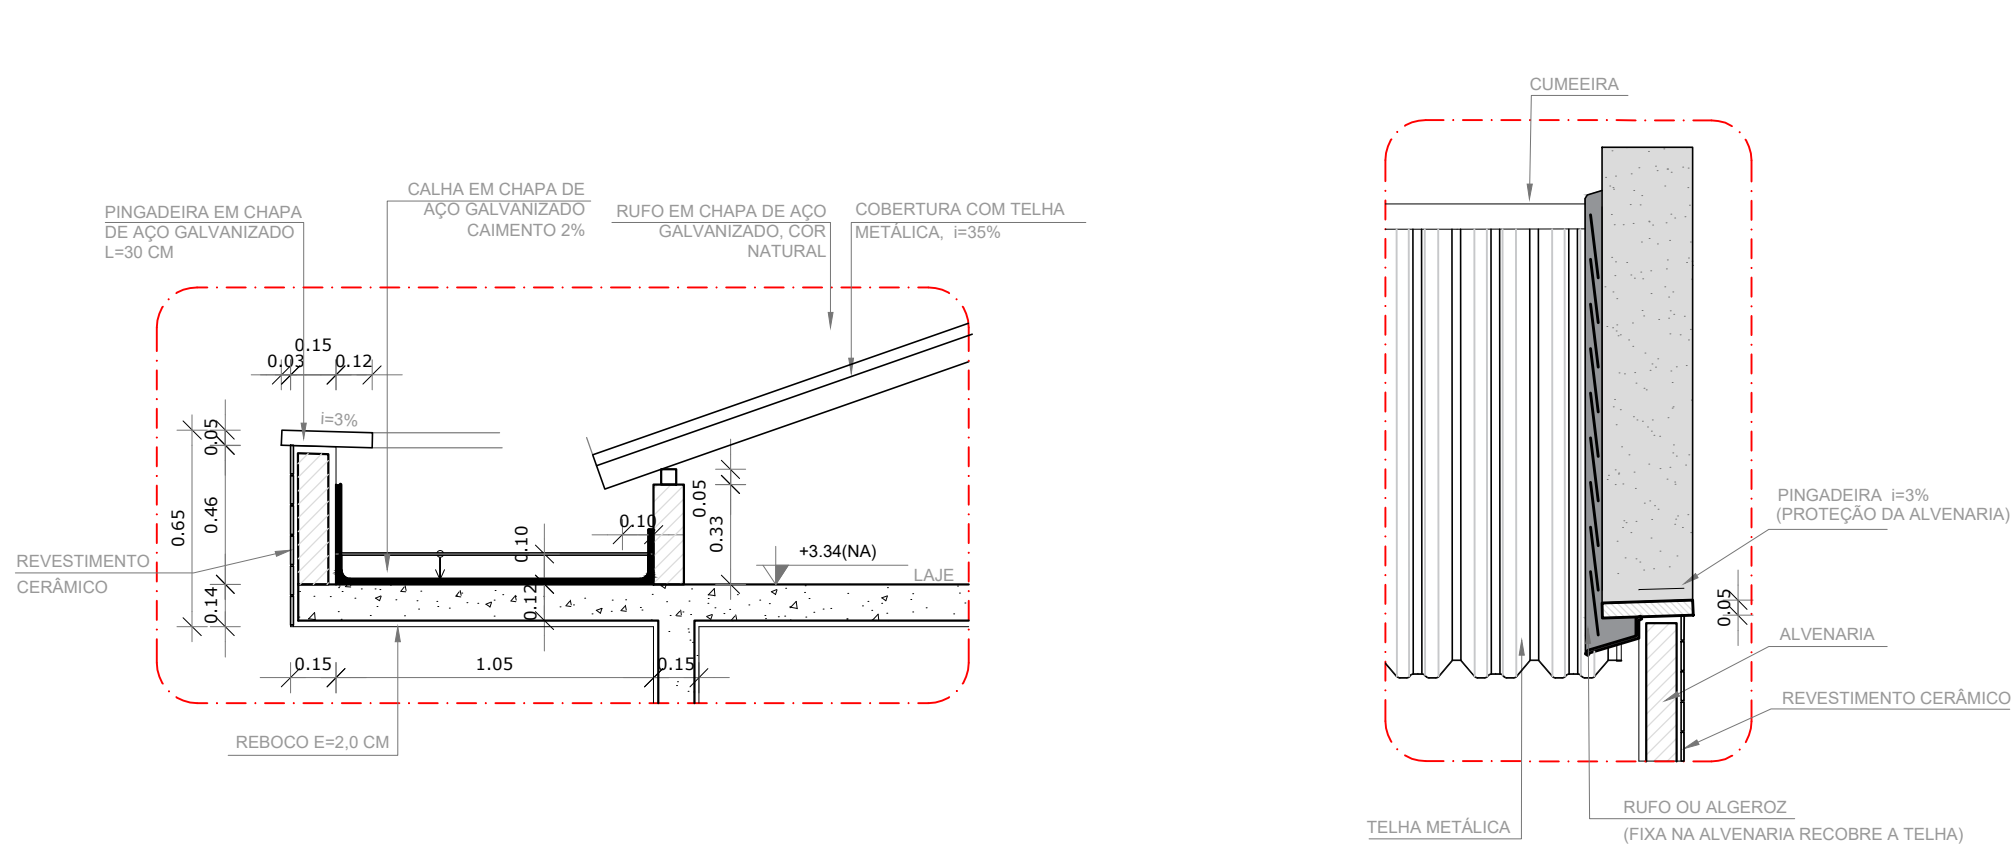


1 DETALHE 1 - CALHA
ESCALA 1/25

2 DETALHE 2 - PINGADEIRA E RUFO
ESCALA 1/25

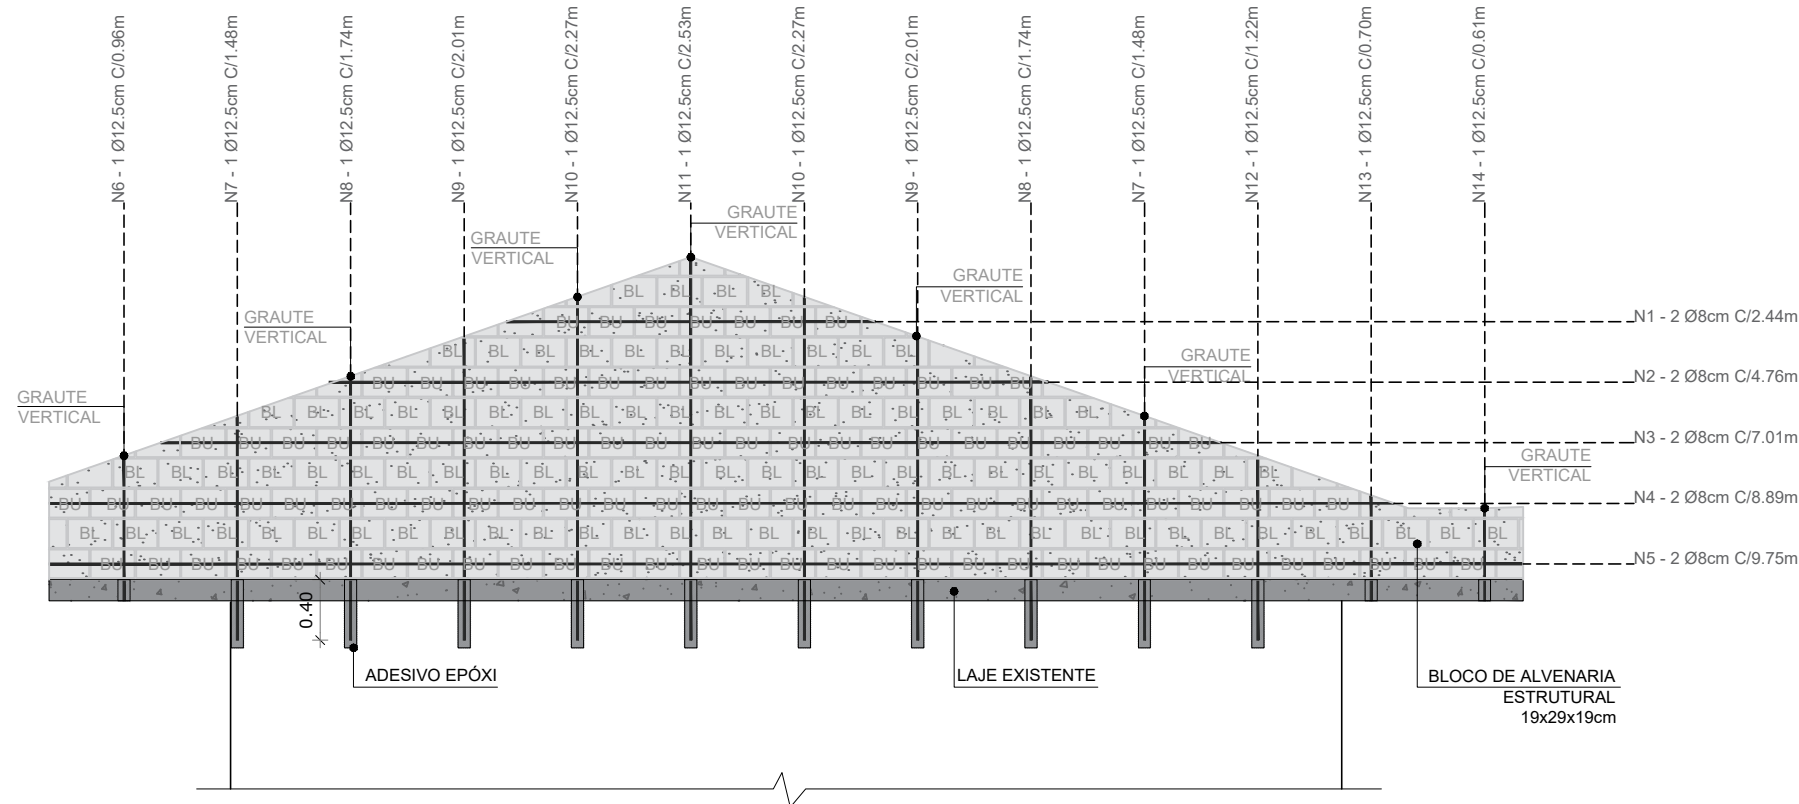


3 DETALHE 3 - OITÃO EM ALVENARIA ESTRUTURAL
ESCALA 1/50

ACO N	DIAM (mm)	QUANT	C-UNIT (cm)	C-TOTAL (cm)	PESO (kg)
CA60	8	1	244	244	0,9638
CA50	8	1	476	476	1,8802
	8	1	701	701	2,76895
	8	1	889	889	3,51155
	8	1	975	975	3,85125
	12,5	1	96	96	0,92448
	12,5	2	148	296	2,85048
	12,5	2	174	348	3,35124
	12,5	2	201	402	3,87126
	12,5	2	227	454	4,37202
	12,5	1	253	253	2,43639
	12,5	1	122	122	1,17486
	12,5	1	70	70	0,6741
	12,5	1	61	61	0,58743
TOTAL					33,21801 kg

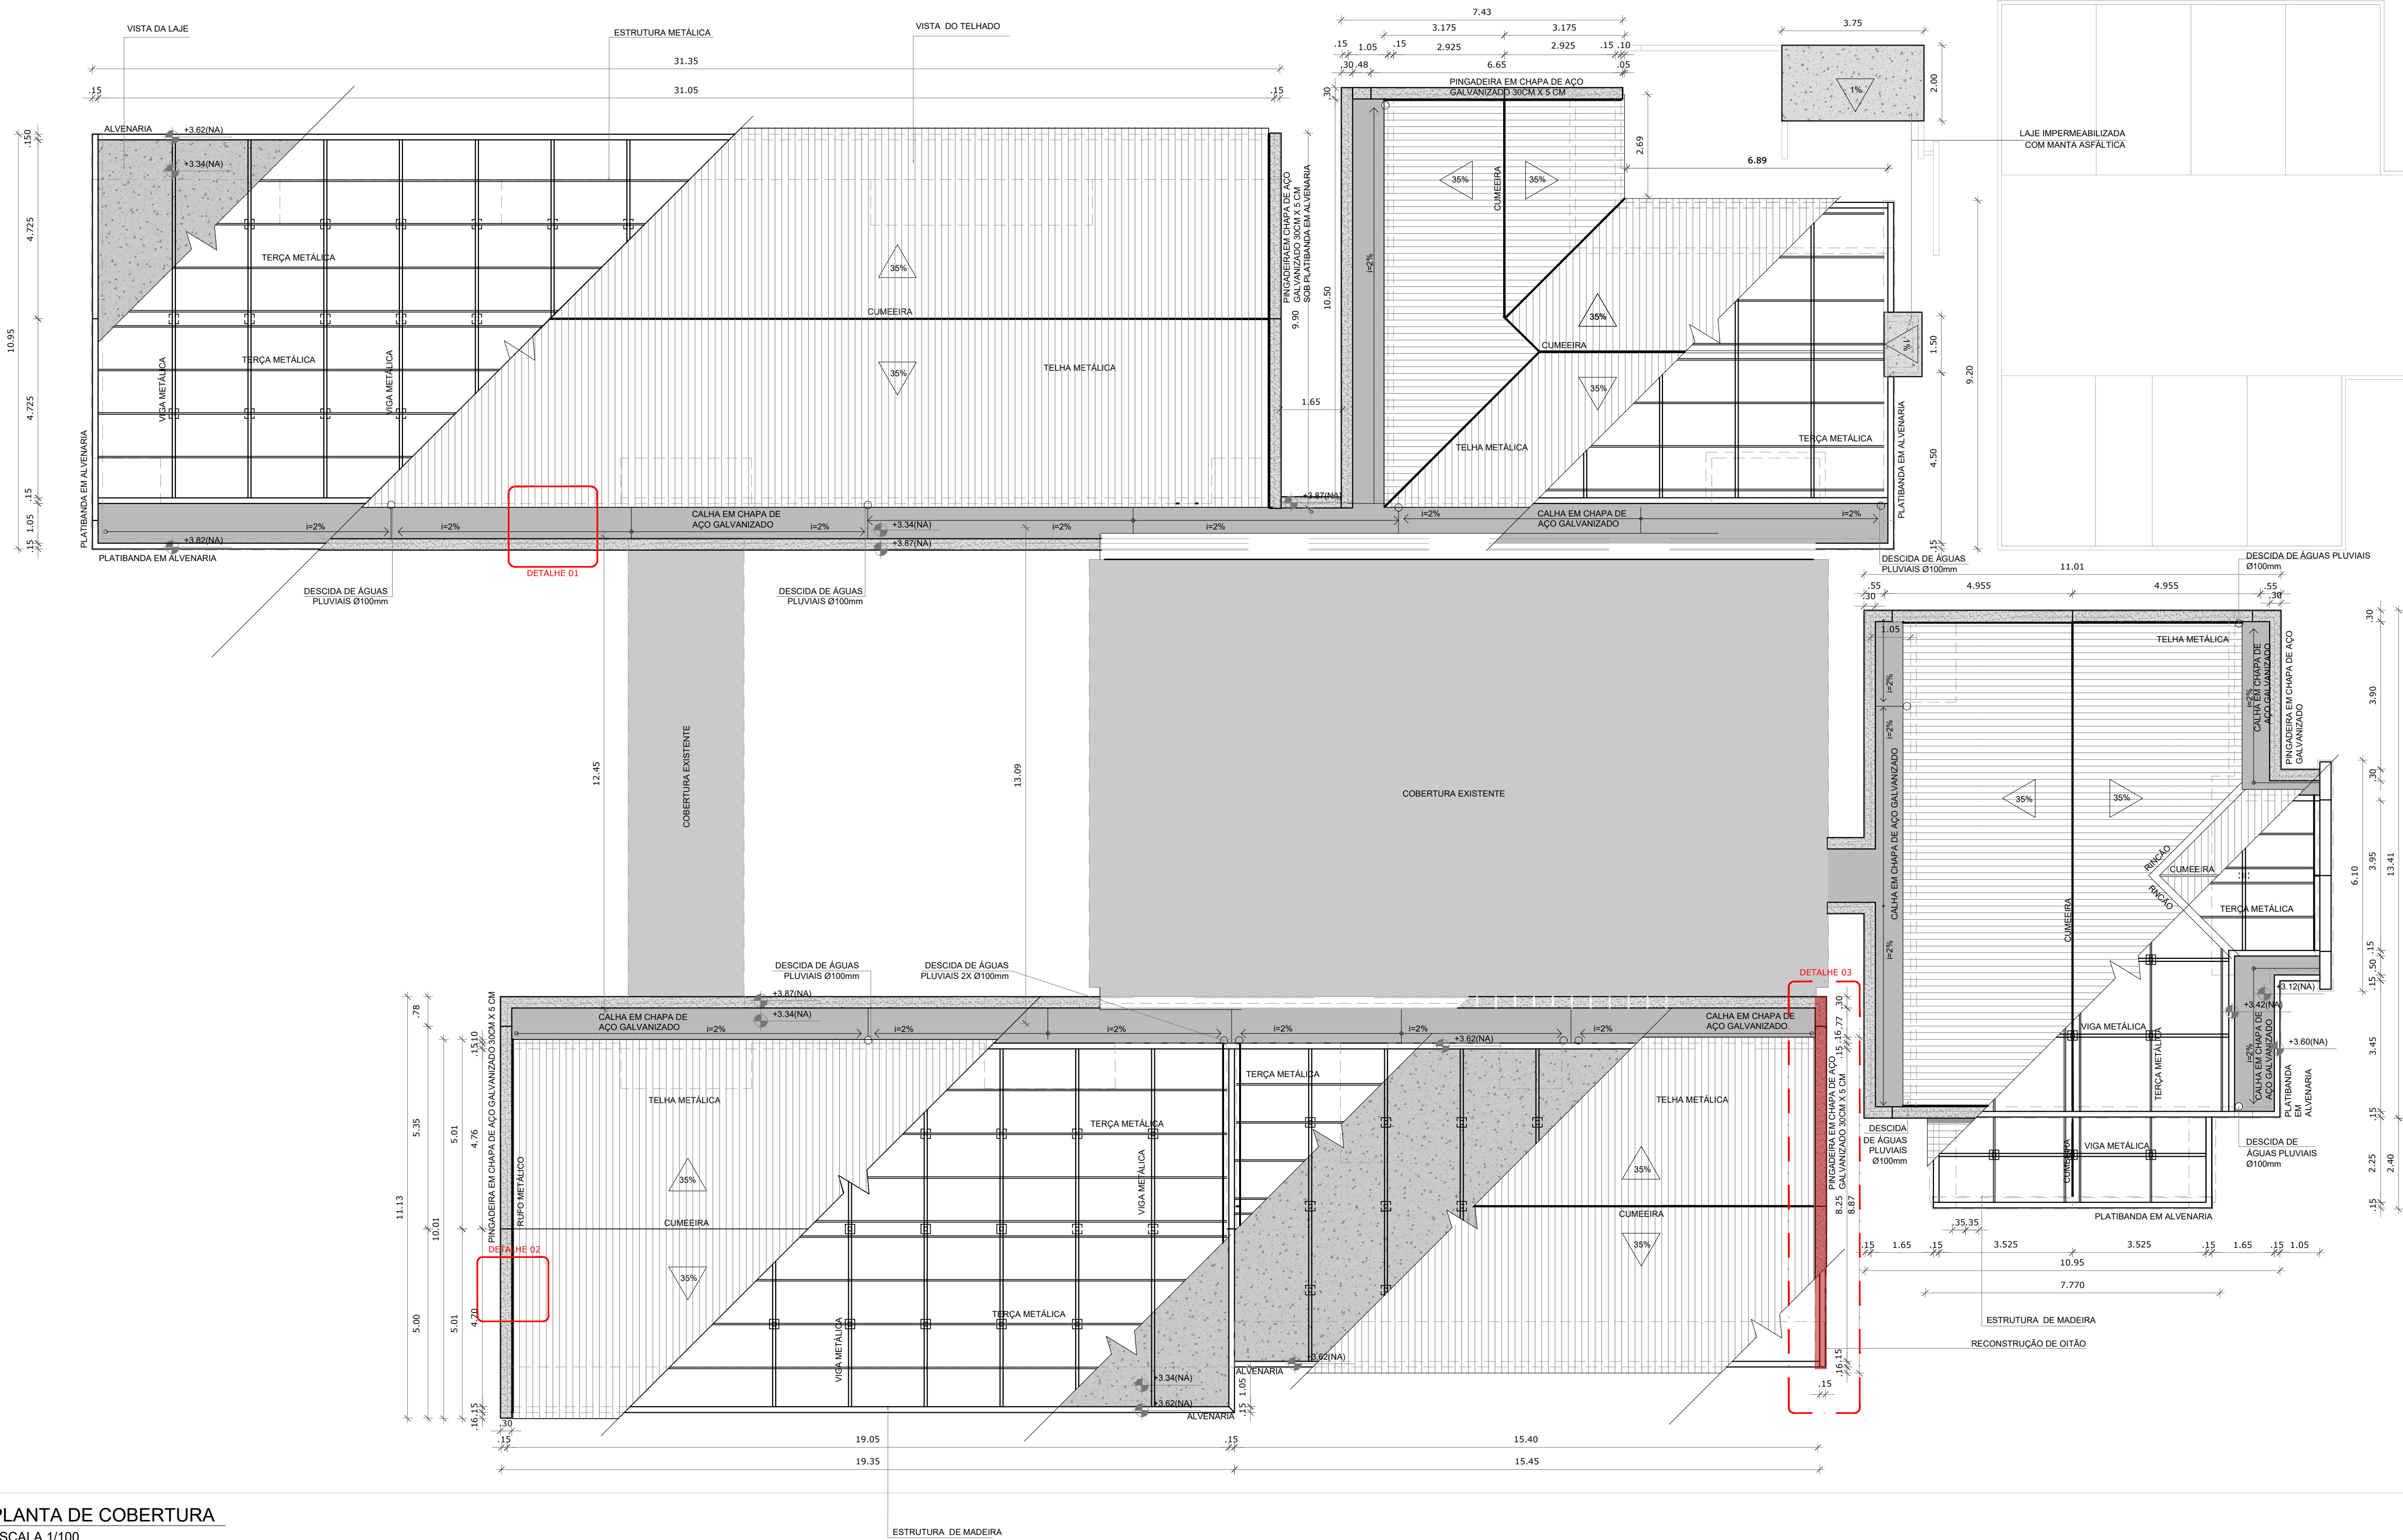

1 PLANTA DE COBERTURA
ESCALA 1/100

QUANTITATIVO		
DEMOLIÇÃO	UNIDADE	QUANTIDADE
REMOÇÃO DE TELHA DE BARRO COLONIAL	m²	1233.17
REMOÇÃO DE ESTRUTURA DE MADEIRA PARA TELHA CERÂMICA	m²	905.61
REMOÇÃO DE CUMEIRA EM TELHA CERÂMICA	m	150.41
REMOÇÃO DE RUFO EM CHAPA DE AÇO GALVANIZADO	m	126.87
REMOÇÃO DE PINGADEIRA EM CONCRETO	m	243.16
REMOÇÃO DE CALHA EM CONCRETO	m	115.50
DEMOLIÇÃO DE OITÃO EM ALVENARIA	m	9.75
CONSTRUÇÃO		
INSTALAÇÃO DE TELHA METÁLICA TRAPEZOIDAL	m²	1233.17
INSTALAÇÃO DE ESTRUTURA METÁLICA PARA TELHA TRAPEZOIDAL	m²	905.61
INSTALAÇÃO DE CUMEIRA METÁLICA	m	150.41
INSTALAÇÃO DE RUFO EM CHAPA DE AÇO GALVANIZADO	m	126.87
INSTALAÇÃO DE PINGADEIRA EM CHAPA DE AÇO GALVANIZADO	m	243.16
INSTALAÇÃO DE CALHA EM CHAPA DE AÇO GALVANIZADO	m	115.50
CONSTRUÇÃO DE OITÃO EM ALVENARIA ESTRUTURAL	m	9.75

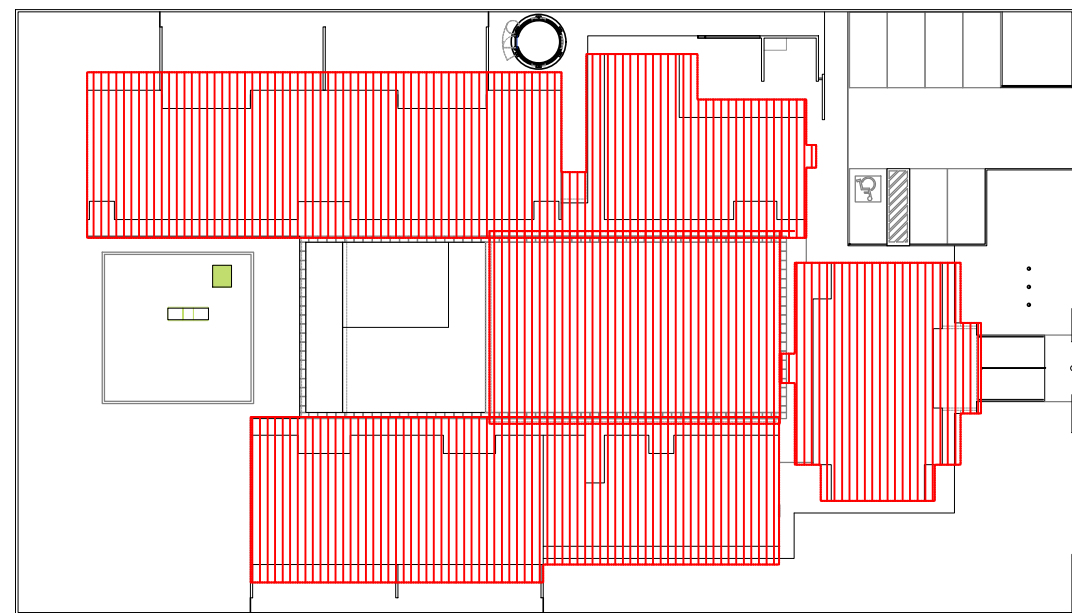

CROQUI DE REFERÊNCIA
ESCALA 1/500

DO	INICIAL	20/02/2025	
REVISÃO	DETALHADOS	DATA	VISTO
APROVAÇÃO:			
PREFEITA MUNICIPAL MARIA CRISTINA DEGASPARI ABRAHÃO SAAD			
SECRETÁRIO DE OBRAS E PLANEJAMENTO LEONIDAS SIQUEIRA CREA 5069738846			
RESPONSÁVEL TÉCNICO: RICARDO BEIÇOTO ART nº 2620250530095			

SMOP Secretaria Municipal de Obras e Planejamento	Prefeitura Municipal de CORDEIRÓPOLIS - SP Praça Francisco Orlando Stocco-35-Centro Fone (011) 3556.9950 - C.P. 18 - CEP 13490-070	FOLHA: 01.01
DESCRIÇÃO: REFORMA DA COBERTURA DO CEI MILTON ANTONIO VITTE		
ENDEREÇO: Rua Uardi Abrahão de Campos Toledo, 575-583 - Bombocado, Cordeirópolis - SP, 13490-000		
OBJETIVO: PROJETO ARQUITETÔNICO		
ART/RTI:	ASSINATURA:	DATA: 20/02/2025
CARGO:	RESP. TÉCNICO:	ESCALA: INDICADA
		CREA/CAU: