



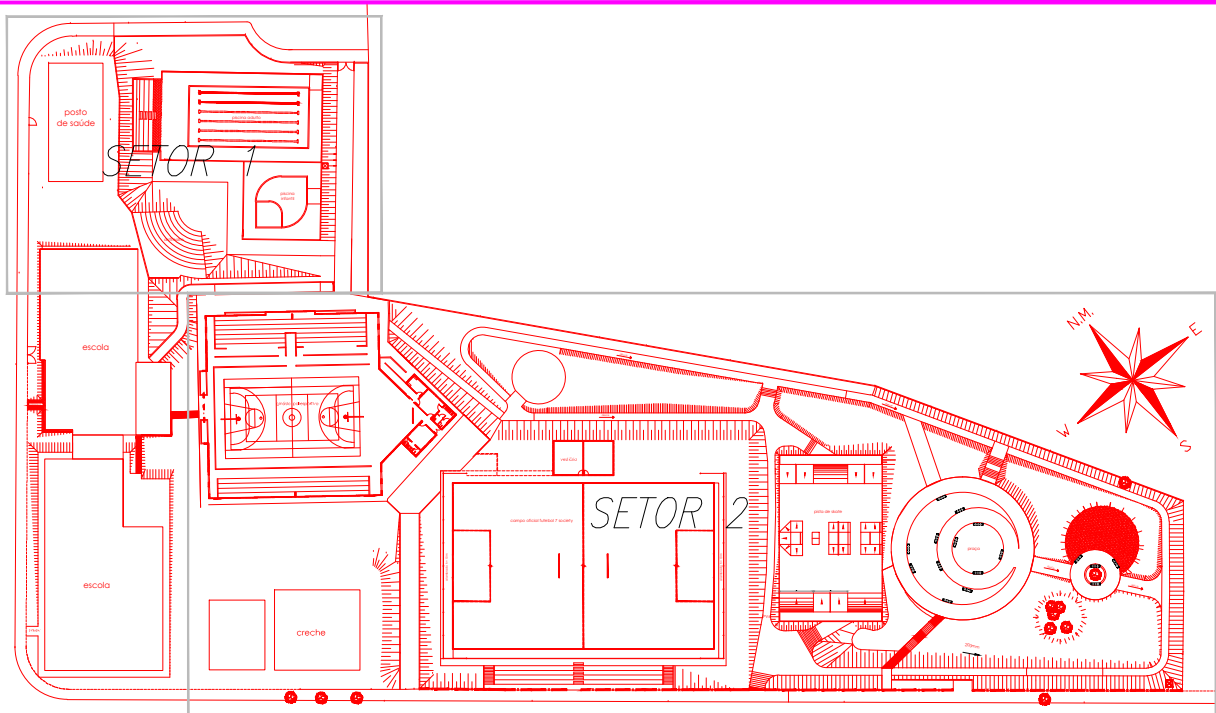

LOCALIZAÇÃO DO SETOR
SEM ESCALA

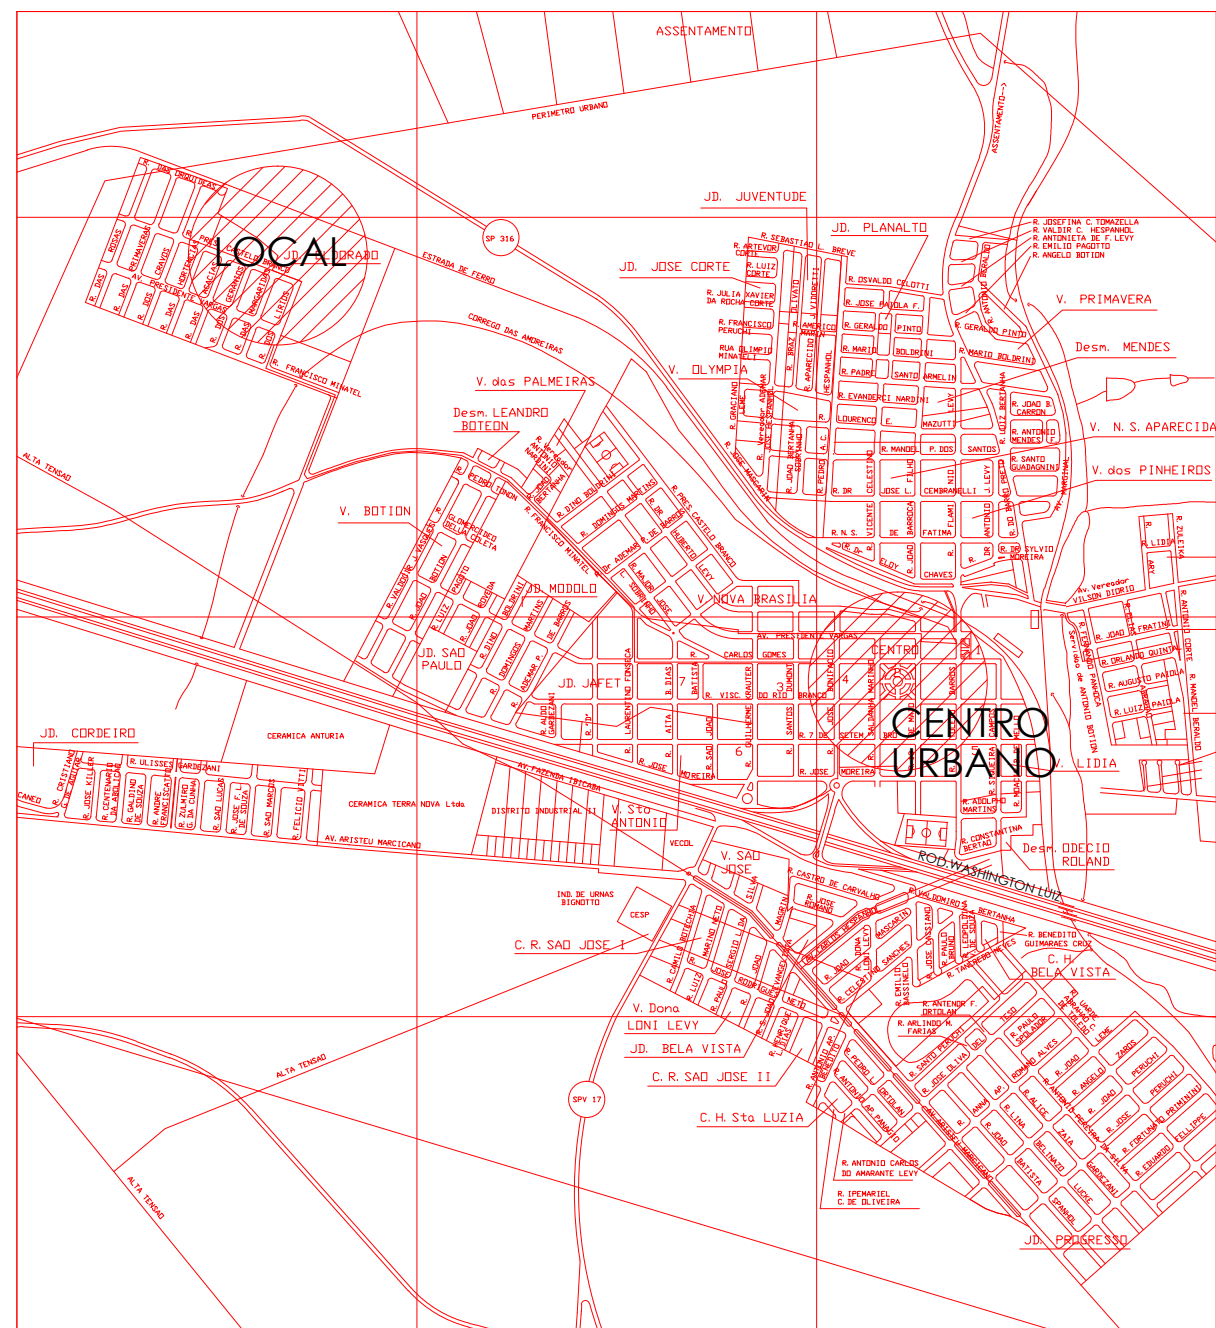

LIGAÇÃO CENTRO - LOCAL COMPLEXO
LIGAÇÃO CENTRO - VIA WASHINGTON LUIZ (SP 310)

03	ALTERAÇÕES NO PROJETO	18/12/17	
02	COMPLEMENTAÇÃO DO PROJETO	16/10/17	
01	NOVA PROPOSTA	14/03/17	
00	INICIAL	10/02/17	
REVISÃO	DETALHADOS	DATA	VISTO



OBRAS :
REVITALIZAÇÃO DO COMPLEXO ESPORTIVO JARDIM ELDORADO

CLIENTE :
PREFEITURA MUNICIPAL DE CORDEIRÓPOLIS

DETALHADOS :
IMPLANTAÇÃO

PROJ. TÉCNICO: ARGAINO	DATA: 18 / 12 / 2017	PROJETO: ARQUITETURA
ESCALAS: 1:100	REVISÃO: 03	FOLHA: 01
DESENHISTA: AMANDA RIBEIRO	ARQUIVO: 051-0-1530-10-001	06

ESTE PROJETO É PROPRIEDADE INTELECTUAL DE SEUS AUTORES, PODENDO SER UTILIZADO SOMENTE DE ACORDO COM OS LIMITES CONTRATUAIS, PORTANTO É VETADA SUA UTILIZAÇÃO EM PARTE OU NO TODO SEM EXPRESSA AUTORIZAÇÃO DOS MESMOS.

TABELA DE SERVIÇOS	
TV A CONSTRUIR	
ENCAMINHAMENTO DO ESOTO A CONSTRUIR - TUBO VÍDEO FORTE	
EXECUTAR A CONSTITUIÇÃO DE LAJE DE CONCRETO, DADOS INDICADOS	
REMOVER ALUMINADO EXISTENTE NO CAMPO E INSTALAR NOVO ALUMINADO 6x10,0m	
SUBSTITUIR TOTALMENTE A TELA DO ALUMINADO INDICADO E SUBSTITUIR OS MOEDORES QUE ESTIVEREM DANIFICADOS	
EXECUTAR A INSTALAÇÃO DE ALUMINADO E PORTÃO CONFORME INDICAÇÃO DO SERVIÇO DE	
EXECUTAR A LIMPEZA DA PESSOA MINERA COM MANTIMENTO	
PISO DE PESSOA MINERA A EXECUTAR	
MURO A CONSTRUIR	
EXECUTAR O LAMBEIRO E PINTURA COM VERNIZ SINTÉTICO DO MURO EM ALVENARIA EXISTENTE INDICADO	
EXECUTAR O REFORÇO ESTRUTURAL DA PESSOA NO LOCAL INDICADO	
QUA SEPARAÇÃO DE PISO A SER EXECUTADA	
PISO INTERIORADO A EXECUTAR	
PISO A EXECUTAR	
EXECUTAR PLANTIO DE GRAMA, ONDE JÁ HOUVER GRAMA EXECUTAR SOMENTE A MANUTENÇÃO	
MOBILIÁRIO URBANO A INSTALAR - VER MANEJO ILUSTRADO	
EXECUTAR PLANTIO DE ARBÓRE PARA SOMBRA	
EXECUTAR OS REPAROS NECESSÁRIOS EM PORTÃO EXISTENTE	
REFAZER O REBOCO, MASSAMENTO E PINTURA DA ARBORIZAÇÃO DA PESSOA	
EXECUTAR E REBOCO DO RELANÇO DAS PESSOA, BARRAR COM RELANÇO EPÓXI PARA CERÂMICA E LIMPEZA DO REVESTIMENTO	
EXECUTAR E REBOCO DA TELA DAS CORDAS DE BARRA, COM REBOCO, MASSAMENTO, PINTURA DAS ESCALARIAS E SUBSTITUIÇÃO DAS BARRAS E FIOS	
EXECUTAR A CONSTITUIÇÃO DE LAJE EM CONCRETO PARA SABA DAS ÁGUAS PLUVIAIS E A RECOMPOSIÇÃO DO TALUDE EXISTENTE	
RECONSTRUIR A TELA GALVANIZADA E ESTRUTURA METÁLICA, NAS DIMENSÕES DE 3,00 X 2,10m, CONFORME INDICAÇÃO DO PROJETO	
EXECUTAR A CONSTITUIÇÃO DE EDIFÍCIO PARA OS VESTIÁRIOS, BANH E CENTRAL GLP - VER DETALHES CONSTRUTIVOS	
EXECUTAR A CONSTITUIÇÃO DA GUARDA E ACESSO - VER DETALHES CONSTRUTIVOS	
EXECUTAR A CONSTITUIÇÃO DA GUARDA, PINTURA DE ACESSO - VER DETALHES CONSTRUTIVOS	
EXECUTAR A CONSTITUIÇÃO DE ESCADARIA DE ACESSO E INSTALAR PLANTAS ELEVADORAS PARA ESCALAS - VER CORTE AB	
EXECUTAR A INSTALAÇÃO DO GRUPO LATERAL E PORTÃO PARA ACESSO E MANUTENÇÃO - VER DETALHE	
EXECUTAR MANUTENÇÃO DO CANTEIRO LATERAL COM PLANTIO DE GRAMA E ARBÓRE, CONFORME INDICADO NO PROJETO	
REMOVER OS COMPONENTES SÓCULOS DANIFICADOS E INSTALAR NOVOS COMPONENTES EM CONCRETO ARMADO	
EXECUTAR A RECONSTRUÇÃO DAS TELHAS DE FACHENDÃO LATERAL DANIFICADAS E INSTALAR NOVAS TELHAS EM TELA A ESTRUTURA LATERAL EXISTENTE	
EXECUTAR A PINTURA GERAL DAS PAREDES, ESCALARIAS, ESTRUTURA METÁLICA E QUADRA DO GINÁSIO POLIESPORTIVO	
EXECUTAR A PINTURA GERAL DOS GABIOS-CORPOIS DA PESSOA DE SABA	
EXECUTAR A PINTURA GERAL DAS PAREDES E TUBERAIS DO VESTIÁRIO	
EXECUTAR A RECOMPOSIÇÃO DAS TELHAS CERÂMICAS QUE ESTIVEREM FALTANDO OU DANIFICADAS	
EXECUTAR A SUBSTITUIÇÃO/INSTALAÇÃO DOS BANCOS DE CONCRETO QUE ESTIVEREM DANIFICADOS OU QUE FORMAM REPAROS	
EXECUTAR O REPARO E MANUTENÇÃO GERAL DE TODA A INSTALAÇÃO ELÉTRICA E ILUMINAÇÃO EXTERNA DO COMPLEXO	
EXECUTAR O REPARO E MANUTENÇÃO GERAL DE TODA A INSTALAÇÃO ELÉTRICA E ILUMINAÇÃO EXTERNA DO COMPLEXO	

Obs: 1 - As indicações de serviços são meramente orientativas, podendo ocorrer variações conforme necessidade.
2 - A PESSOA INTERNA E EXTERNA JÁ HOUVER SER EXECUTADA NAS CONDIÇÕES CONFORME MANEJO ILUSTRADO NA FISCALIZAÇÃO

QUADRO DE ÁREAS A EDIFICAR	
VESTIÁRIOS/BAR	140,34m²
GUARITA	21,90m²
TOTAL A CONSTRUIR	162,24m²

QUADRO DE ÁREAS - VESTIÁRIO/BAR	
ÁREAS	ÁREA (m²)
VESTIÁRIO FEMININO	21,37
VESTIÁRIO MASCULINO	21,37
VESTIÁRIO FEM MASCULINO	3,75
VESTIÁRIO FEM FEMININO	3,75
AC	9,37
ÁREA DE CONTROLE E GUARDA VOLUMES	21,33
BAR	25,56
DESPENSA	5,09
VARANDA	12,76
TOTAL	126,35

LEGENDA
MURO A DEMOLIR
ALVENARIA A CONSTRUIR
ALVENARIA EXISTENTE

QUADRO DE ÁREAS - GUARITA/ACESSO	
ÁREAS	ÁREA (m²)
GUARITA	3,06
ACESSO	17,11
TOTAL	20,17

LEGENDA

INDICAÇÃO DE ACABAMENTOS
PISO
RODAPE
PAREDE

PISO
1 - PISO CERÂMICO 45X45cm


RODAPE
1 - CERÂMICO

PAREDE
1 - REBOCO COM PINTURA LÁTEX ACRILICO E BARRADO EM ESMALTE h=2,00
2 - REVESTIMENTO CERÂMICO 45X30cm ATÉ O TETO

FORRO
1 - LAJE COM REBOCO E PINTURA LÁTEX ACRILICO
2 - TELHADO CERÂMICO E ESTRUTURA DE MADEIRA APARENTE

TABELA DE PORTAS				
ITEM	Tipo	MATERIAL	DIMENSÃO	QUANTIDADE
P1	1 FOLHA DE ABIR C/ BANDEIRA	ALUMINIO/VIDRO	0,90x2,50	02
P2	1 FOLHA DE ABIR	MADEIRA	0,90x2,10	03
P3	1 FOLHA DE CORRER COM ALÇA	MADEIRA	0,90x2,10	01
P4	2 FOLHAS FIXAS E 2 FOLHAS DE CORRER C/ BANDEIRA	ALUMINIO/VIDRO	3,80x2,50	01
P5	1 FOLHA DE CORRER	FERRO	1,65x2,50	01
P6	2 FOLHAS DE ABIR	GRANULADO DE FERRO	3,00x1,65	01
P7	1 FOLHA DE ABIR	GRANULADO DE FERRO	0,90x1,60	01

TABELA DE CANTILHOS				
ITEM	Tipo	MATERIAL	DIMENSÃO	QUANTIDADE
C1	BASCULANTE	ALUMINIO/VIDRO	1,00x0,90/1,70	03
C2	BASCULANTE	ALUMINIO/VIDRO	3,00x0,80/1,70	01
C3	MAXIM-AN COM BANDEIRA	ALUMINIO/VIDRO	3,50x1,50/1,00	01
C4	ENROLAR	ALUMINIO/VIDRO	1,00x1,00/1,70	01
C5	FIXO	ALUMINIO/VIDRO	1,00x1,00/1,70	02
C6	FIXO	ALUMINIO/VIDRO	0,90x1,00/1,20	01

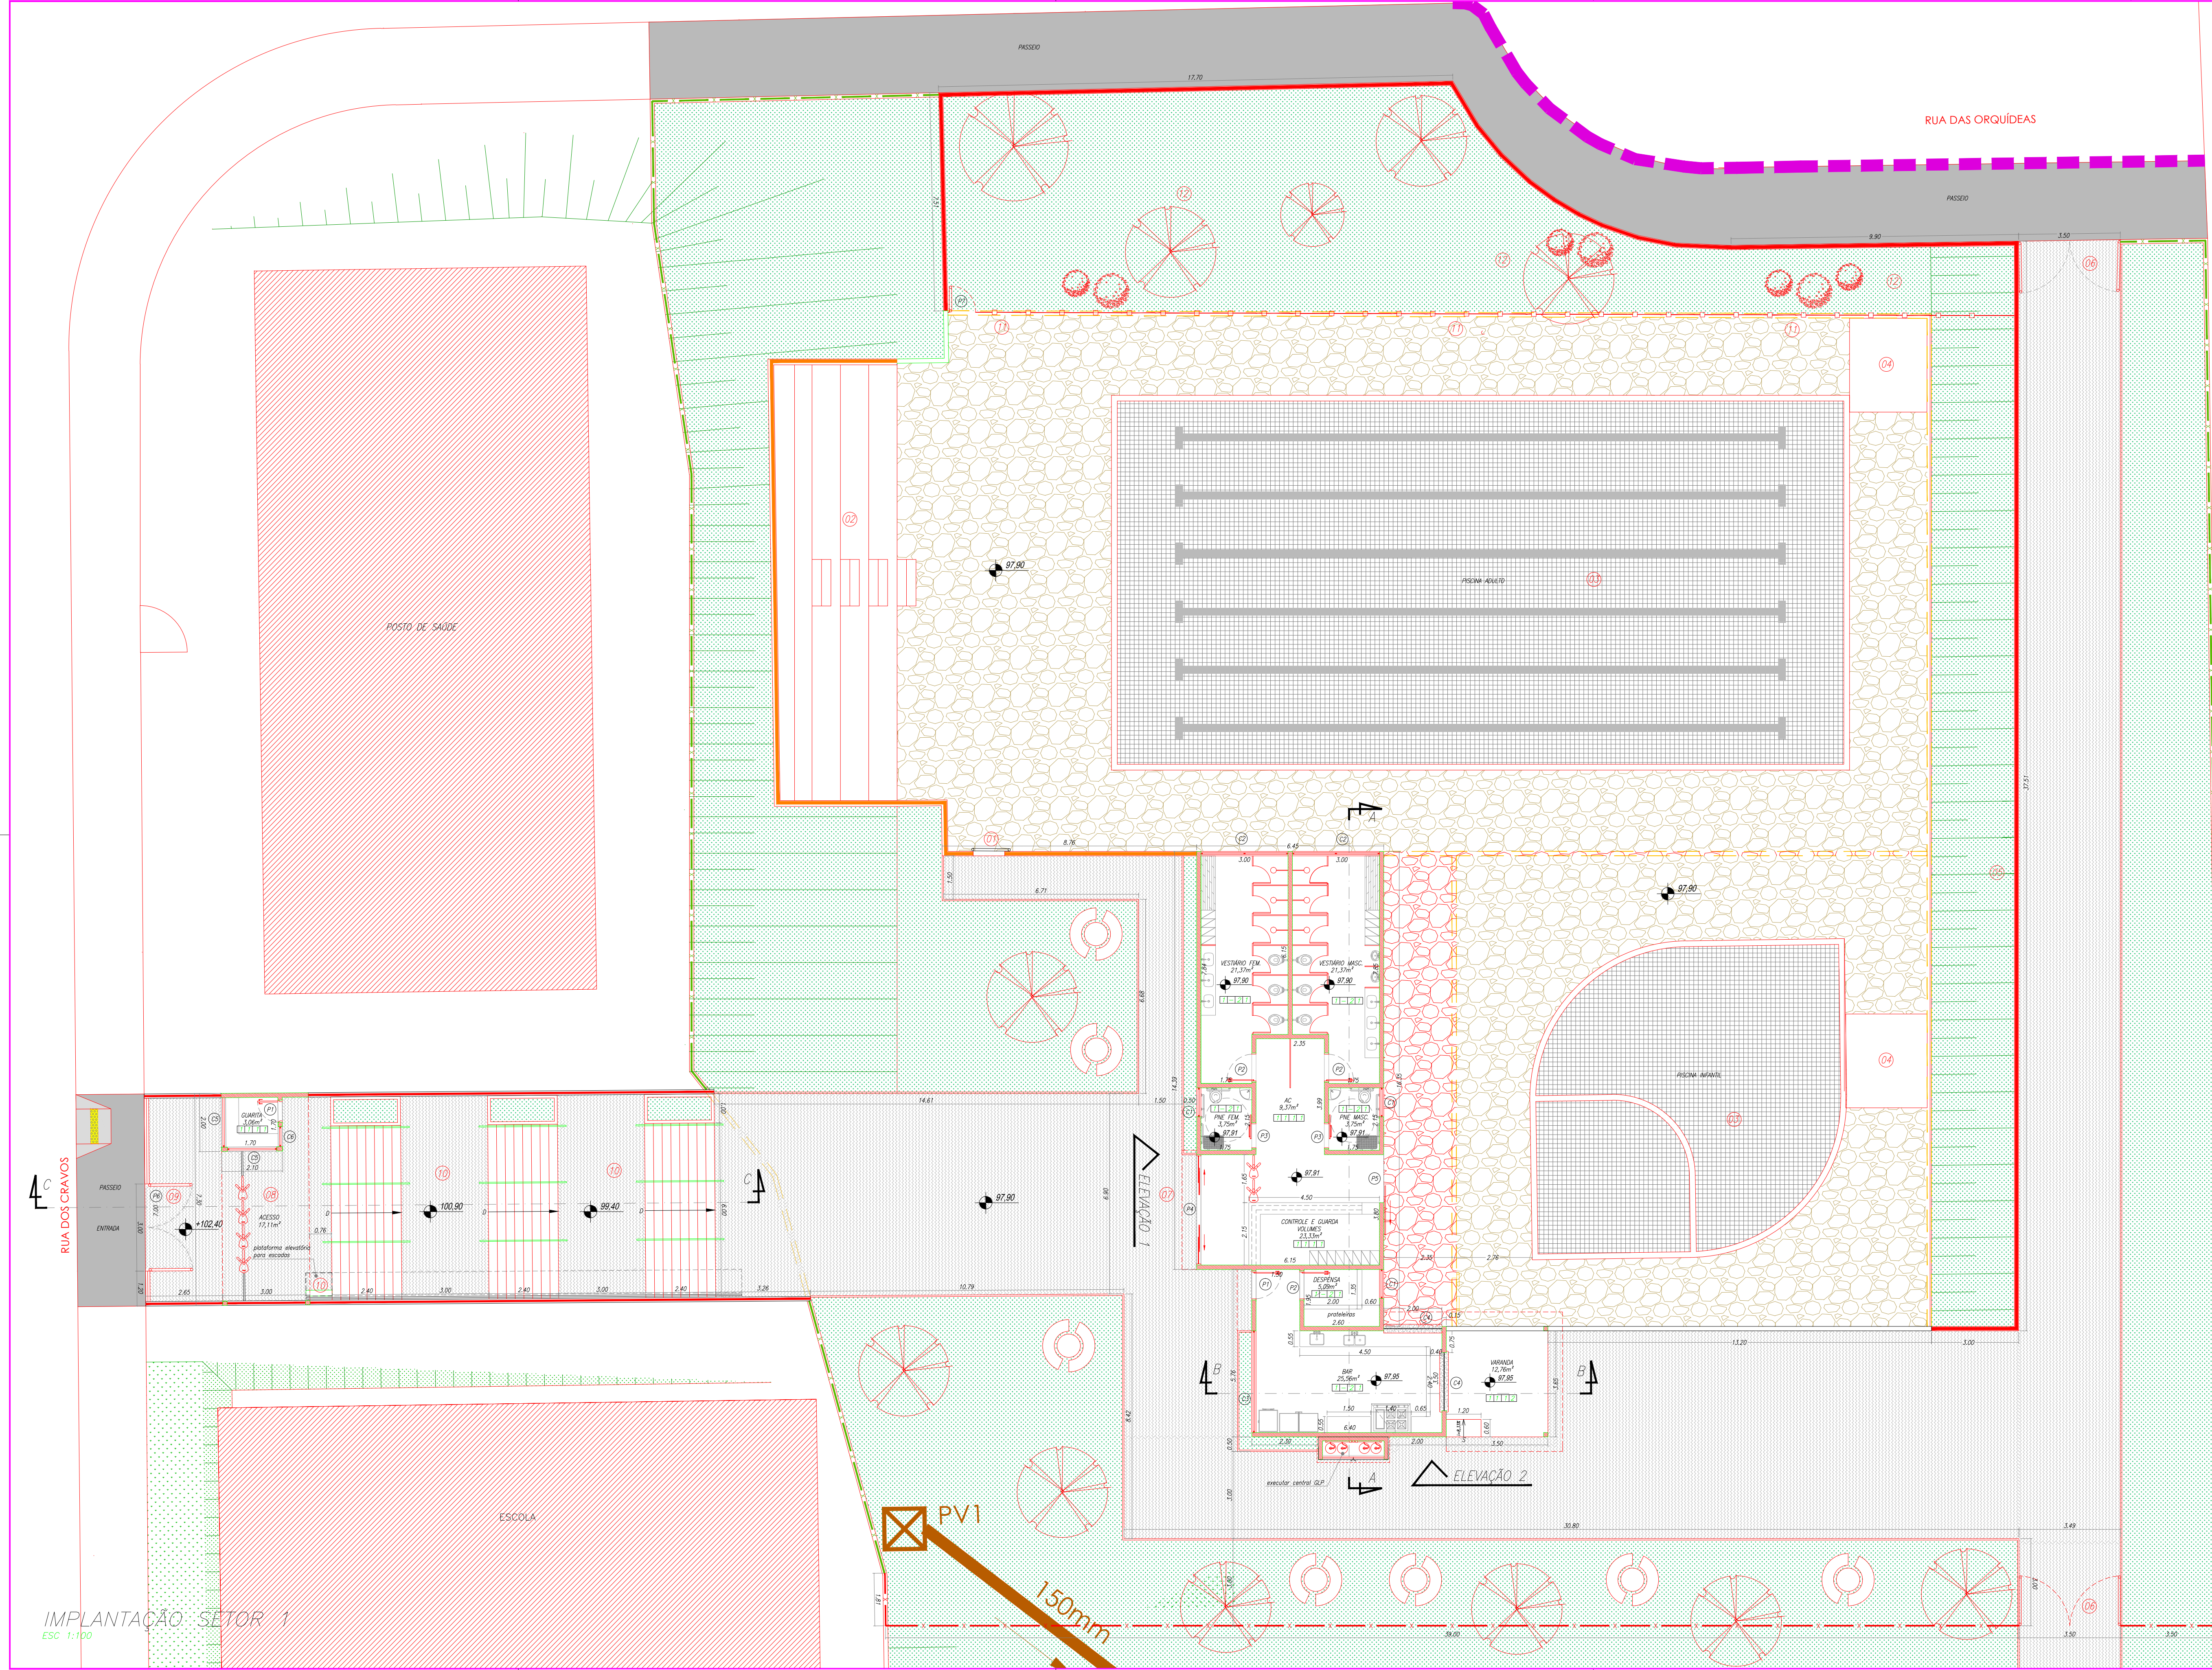

IMPLANTAÇÃO SETOR 1
ESC 1:100