


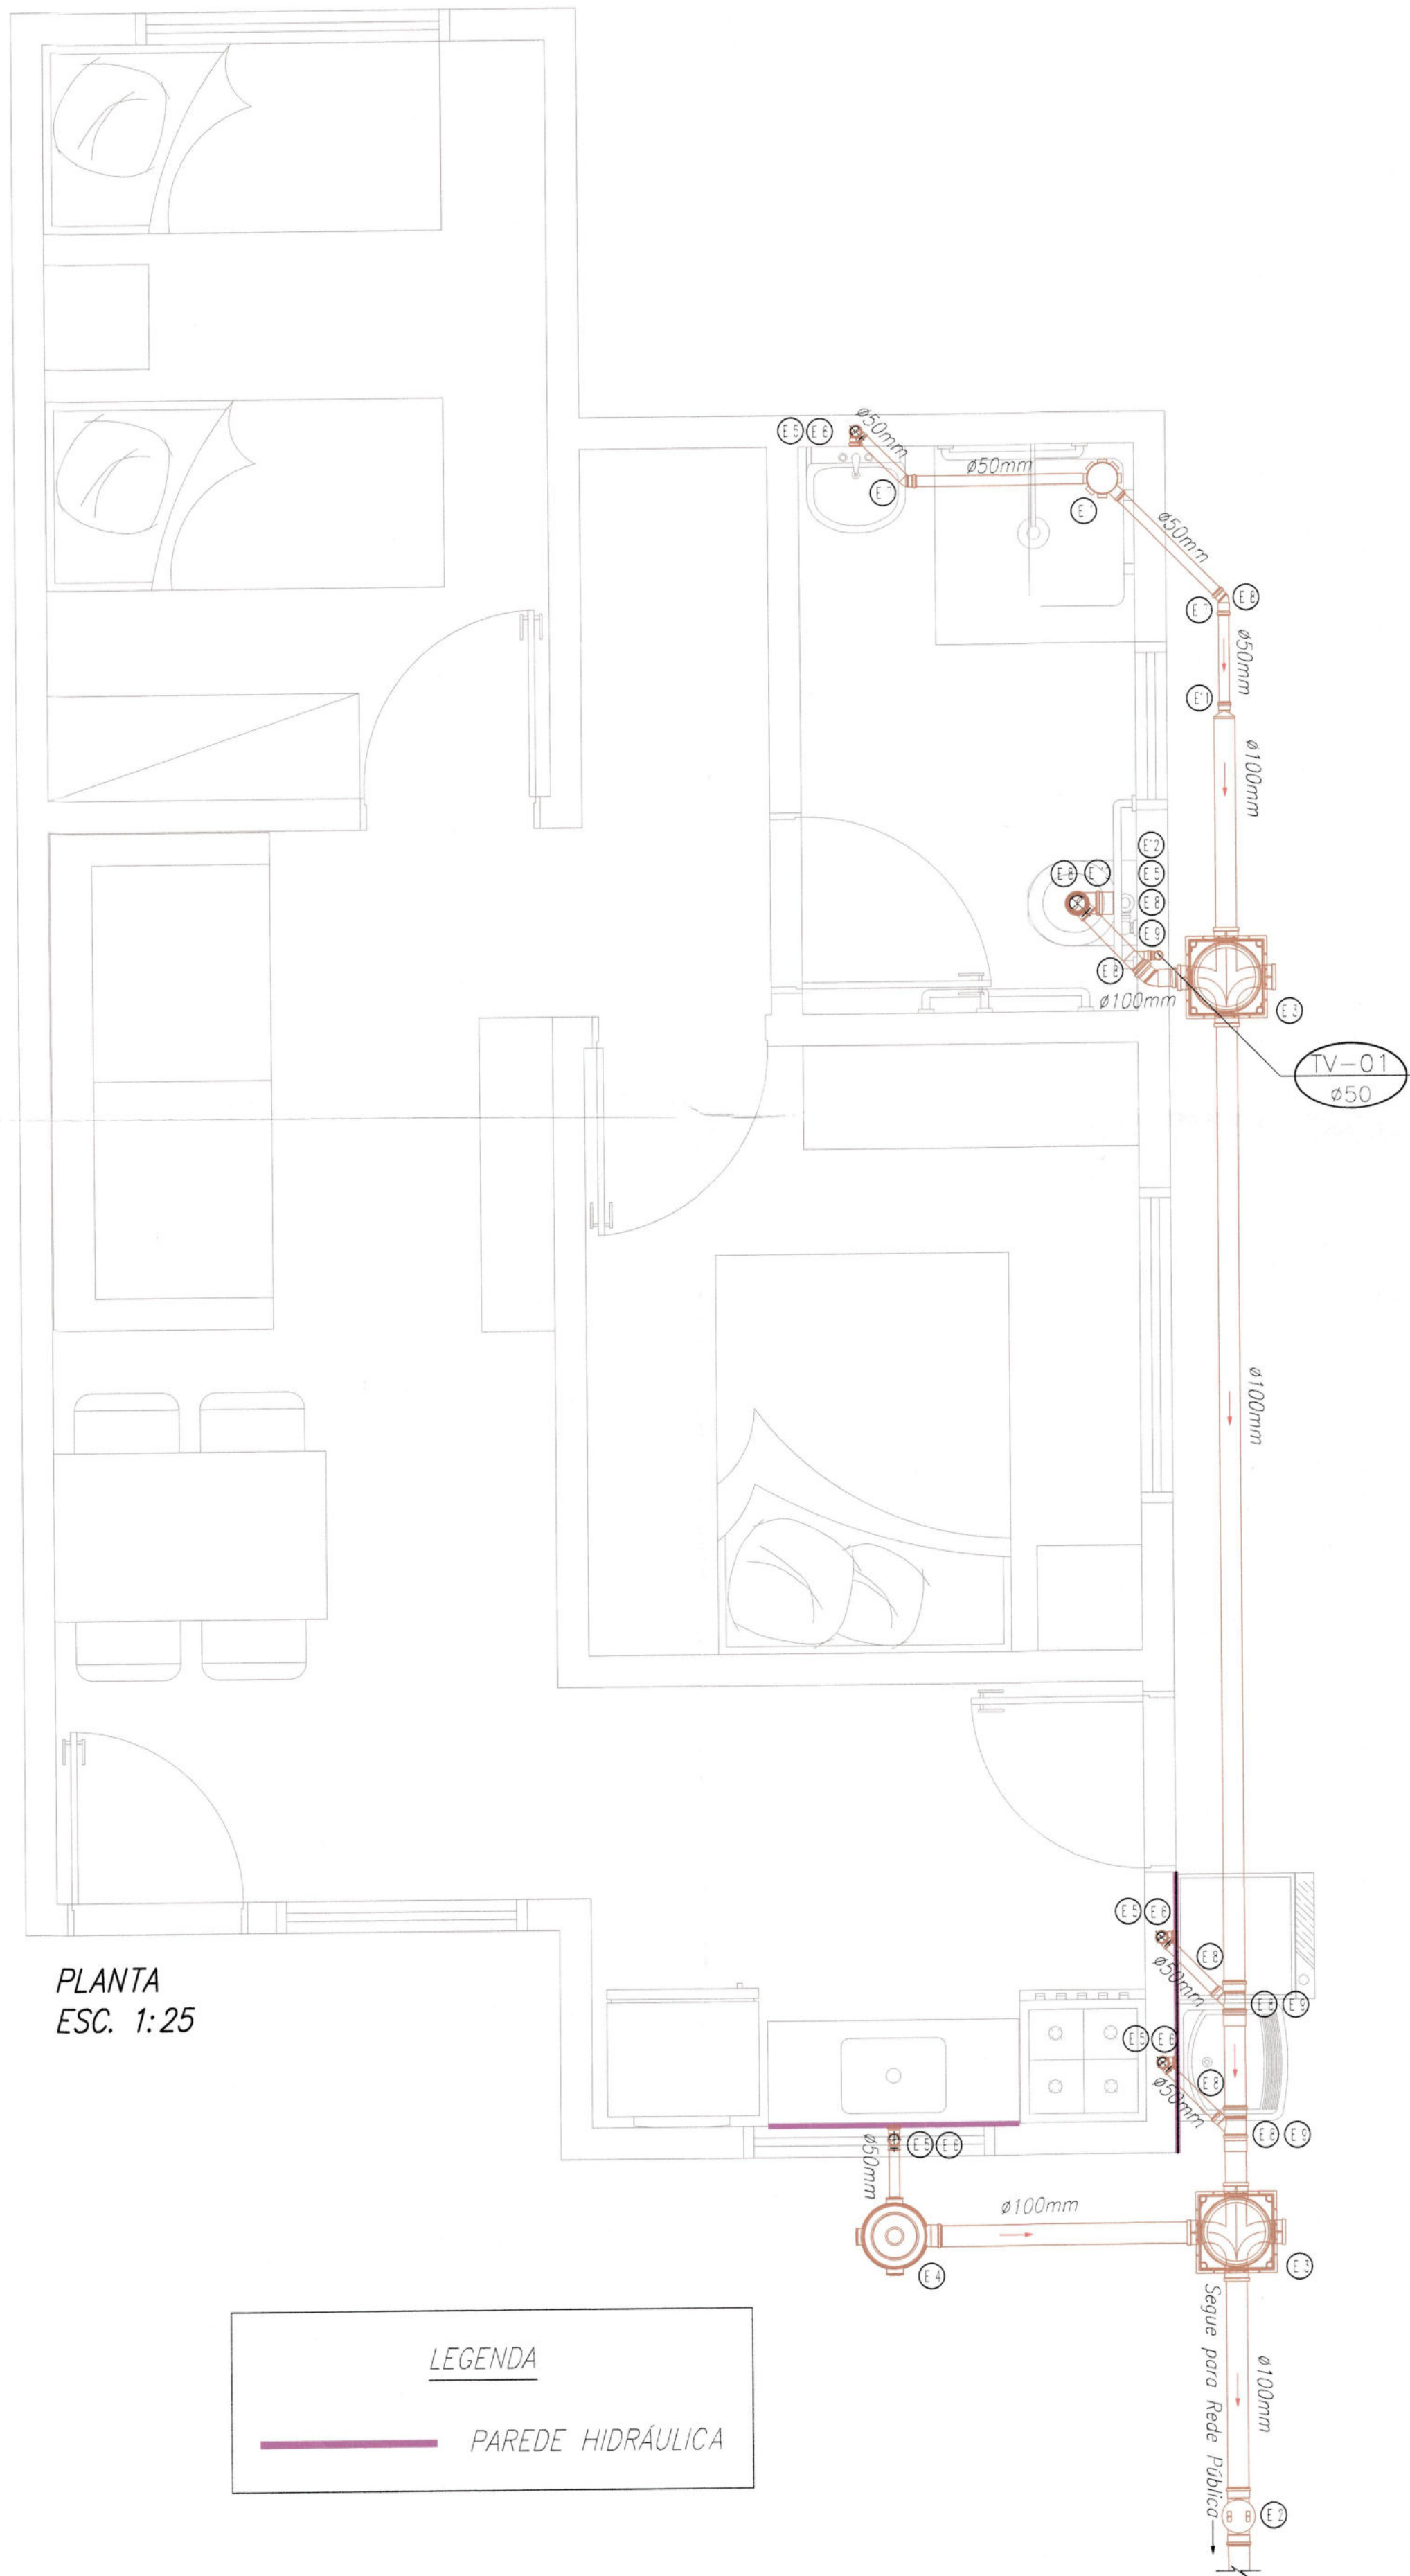

PLANTA
ESC. 1:25

LEGENDA

PAREDE HIDRÁULICA

RELAÇÃO DE MATERIAIS – ESGOTO SANITÁRIO			
DESCRIÇÃO	UNID.	DIMENSÃO	QUANT.
Joelho 90 graus Com bolsa para anel SN	pc	50mm	04
TUBO PVC RIGIDO	m	50mm	10,00
TUBO PVC RIGIDO	m	100mm	10,00
Joelho 45 graus SN	pc	50mm	02
Juncao simples SN	pc	100mm x 50mm	03
Luva simples SN	pc	50mm	05
Luva simples SN	pc	100mm	04
Vedacao p/ saída vaso sanitario SN	pc	100mm	01
Corpo caixa sifonada 100x100x50mm	pc	150mm x 50mm	01
Reducao excentrica SN	pc	100mm x 50mm	01
Caixa multipla inspecao DN100	pc	100mm	02
Caixa de gordura	pc	100mm	01
Válvula de retenção	pc	100mm	01
Joelho 90 graus SN	pc	50mm	05
Terminal de Ventilação	pc	50mm	01

LEGENDA – ESGOTO SANITÁRIO

E 1 – Corpo caixa sifonada 100x100x50mm
E 2 – Válvula de retenção
E 3 – Caixa multipla inspecao
E 4 – Caixa de gordura
E 5 – Joelho 90 graus SN
E 6 – Joelho 90 graus Com bolsa para anel SN
E 7 – Joelho 45 graus SN
E 8 – Luva simples SN
E 9 – Juncao simples SN
E10 – Vedacao p/ saída vaso sanitario SN
E11 – Reducao excentrica SN
E12 – Terminal de Ventilação

REVISÃO

Fis. 140

DATA

VISTO



CORDEIRÓPOLIS - SP
Praça Francisco Orlando Stocco-35-Centro
Fone (019) 3556.9900 – C.P. 18 – CEP 13490-970
Administração – 2017 / 2020:
José Adinan Ortolan e Fátima Marina Celin

SMJC
Secretaria Municipal de
Justiça e Cidadania

OBRA:
PRÓ MORADIA – RESIDÊNCIA UNIFAMILIAR

Proprietário:
PREFEITURA MUNICIPAL DE CORDEIRÓPOLIS

Projeto:
Hidráulico

Detalhados:
Esgoto

ESCALA:
1:1.000

DATA:
24 /Jan. / 2020

DESENHO:

ARQUIVO:
Justiça e Cidadania

FOLHA:
5/8

SITUAÇÃO s/escala

FOLHA 1/4

Quadro de Áreas:

VER TABELA

DECLARO QUE A APROVAÇÃO DO PROJETO PELA PREFEITURA MUNICIPAL NÃO IMPLICA NO RECONHECIMENTO DO DIREITO DE PROPRIEDADE DO TERRENO.


PREFEITO MUNICIPAL:
JOSÉ ADINAN ORTOLAN
RG n. 18.129.976-8/SSP/SP
CPF n. 110.195.488-43


RESPONSÁVEL TÉCNICO:
Marcelo José Coghi
ENGº CIVIL – CREA/SP 060124407-4
SECRET. MUN. DE OBRAS E PLANEJAMENTO
PREFEITURA MUNICIPAL DE CORDEIRÓPOLIS

ART. N° 28027230200634139

APROVAÇÕES:

Prefeitura Municipal de Cordeirópolis
Secretaria de Obras e Planejamento

APROVADO
Em 15/JUN/2020

Assinatura

Benedito Ap. Bordini
Engº Civil CREA/SP 06005711998
Diretor de Urbanismo
Sec. de Obras e Planejamento
Pref. Mun. de Cordeirópolis