


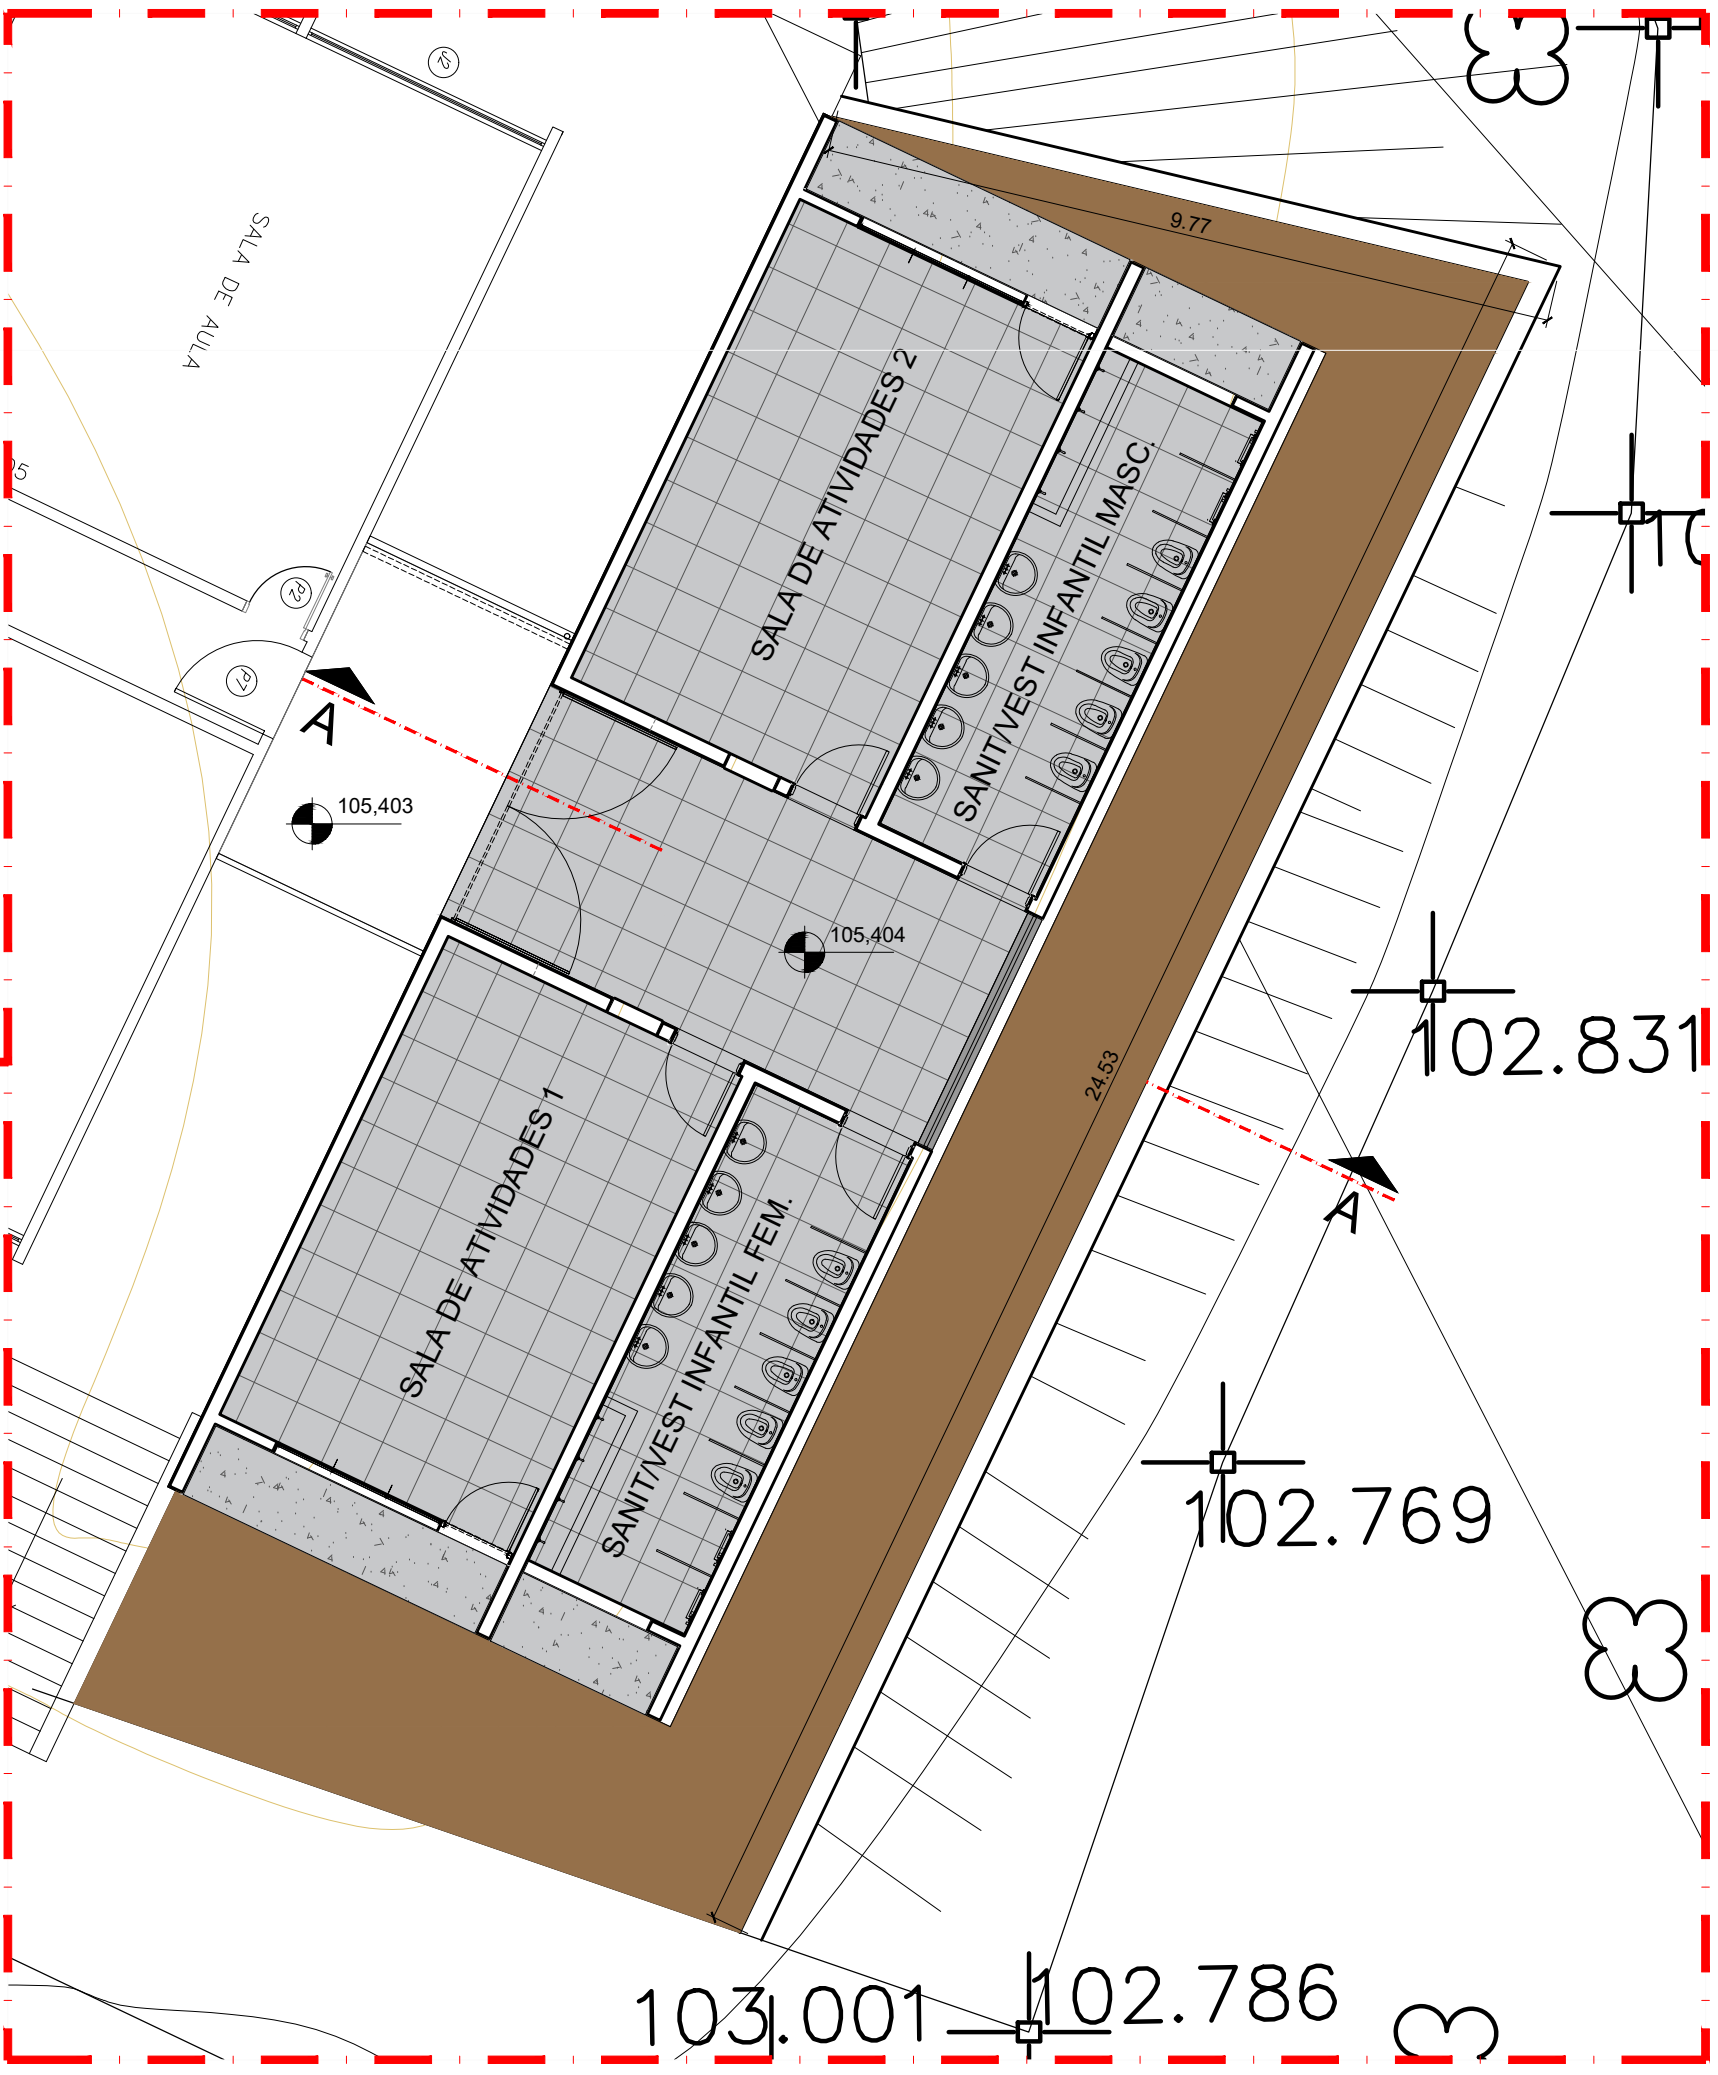


LEGENDA	
	EDIFICAÇÃO A CONSTRUIR
	PISO / FUNDAÇÃO / CONTENÇÃO A SEREM CONSTRUÍDOS
	ATERRO A SER EXECUTADO

QUADRO DE QUANTITATIVOS - CONSTRUÇÃO/EXECUÇÃO			
ITEM	UNIDADE	QUANTIDADE	DESCRIÇÃO
TALUDE	m²	188,57	MOVIMENTAÇÃO DE TERRA A CONSIDERAR PARA EXECUÇÃO DE ATERRO E TALUDE
MURO DE ARRIMO	m²	51,45	EXECUÇÃO DE MURO DE ARRIMO COM BLOCO DE CONCRETO

00	INICIAL	03/02/2022	
REVISÃO	DETALHADOS	DATA	VSTO

APROVAÇÃO:

PREFEITO MUNICIPAL:
JOSÉ ADINAN ORTOLAN
RG n° 18.129.976-8 SSP/SP
CPF n° 110.195.488-43

LOCALIZAÇÃO:



SMOP
Secretaria Municipal de
Obras e Planejamento



**Prefeitura Municipal de
CORDEIRÓPOLIS - SP**
Praça Francisco Orlando Stocco - 35 - Centro
Fone (013) 3558.9600 - C.P. 18 - CEP 13490-970

FOLHA:
01.02

Obras e Planejamento	DESCRIÇÃO:
----------------------	------------

ENDEREÇO: RUA JOÃO EVANGELISTA, 500B, COND. RES. II

OBJETIVO: SITUAÇÃO PRETENDIDA

ART/RRT:	ASSINATURA:	DATA:
----------	-------------	-------

11985297			20/05/2022
CARGO: ARQUITETA E URBANISTA	RESP. TÉCNICO: ELIS R. B. GOMES	CREA/CAU: A74198-1	ESCALA: INDICADA