


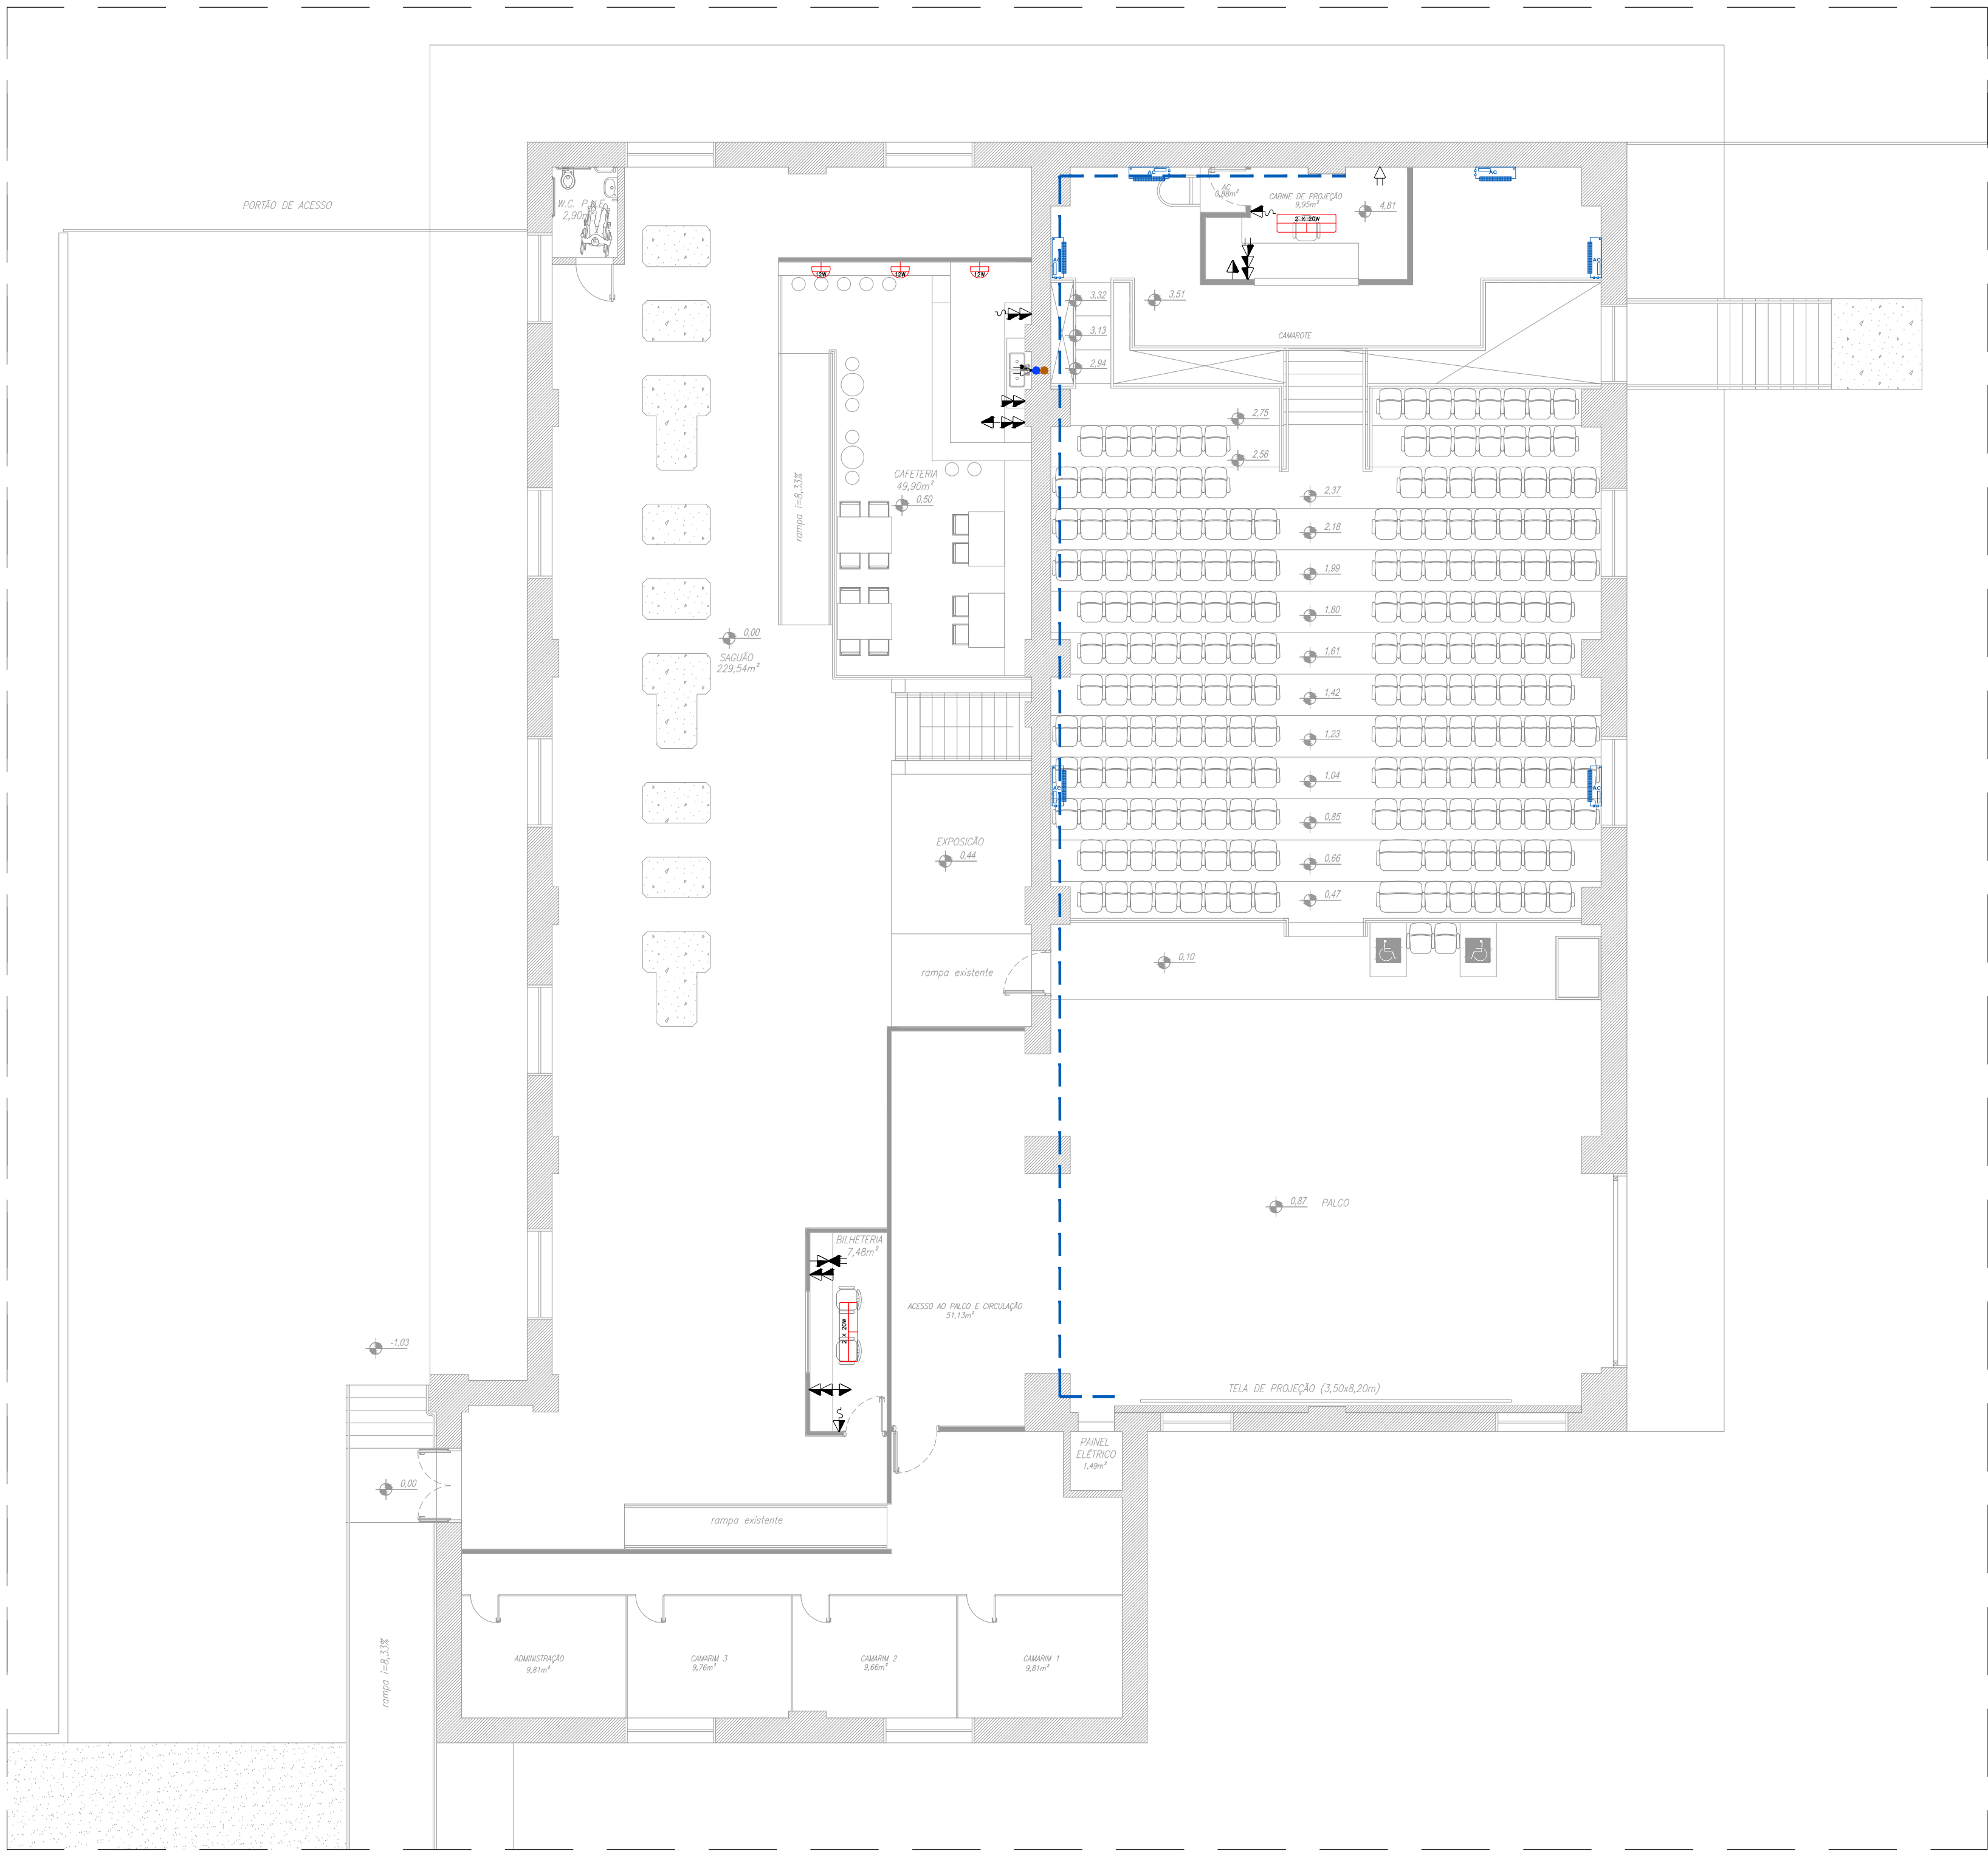

INSTALAÇÕES ELÉTRICAS COMPLEMENTARES
ESCALA 1:100

INSTALAÇÃO COMPLEMENTAR ELÉTRICA	
SÍMBOLO	DESCRIÇÃO
	Arandela pr lâmpada SuperLed - P = potência da lâmpada, N= número do circuito, a= comando
	Luminária pr 2 lâmpadas LED tubulares de subtorço - P= potência da lâmpada, N= número do circuito, a= comando
	Tomada monofase (2P+T) média - 1,1m do piso.
	Tomada bifase (2P+T) alta - 2,2m do piso.
	Tomada pr Telefonologia média (1,1m do piso).
	Interruptor simples.
	Elétrica Técnica existente
	AR CONDICIONADO EXISTENTE

INSTALAÇÃO COMPLEMENTAR HIDRÁULICA	
	PONTO DE ÁGUA FRIA
	PONTO DE ESGOTO

01	PROPOSTA	20/01/2017	
00	INICIAL	18/01/2017	
REVISÃO	DETALHADOS	DATA	VISTO

OBRA :
CAFÉ CINEMATográfico

CLIENTE :
PREFEITURA MUNICIPAL DE CORDEIRÓPOLIS

DETALHADOS :
INSTALAÇÕES ELÉTRICAS COMPLEMENTARES

PROJ. TÉCNICO: ARGaino	DATA: 20/01/2017	PROJETO: ARQUITETURA
ESCALAS: INDICADAS	REVISÃO: 01	FOLHA: 04
DESENHISTA: AMANDA RIBEIRO	ARQUIVO: 051-D-1520-10-001	04

ESTE PROJETO É PROPRIEDADE INTELECTUAL DE SEUS AUTORES, PODENDO SER UTILIZADO SOMENTE DE ACORDO COM OS LIMITES CONTRATUAIS. PORTANTO É VETADA SUA UTILIZAÇÃO EM PARTE OU NO TODO SEM EXPRESSA AUTORIZAÇÃO DOS MESMOS.