


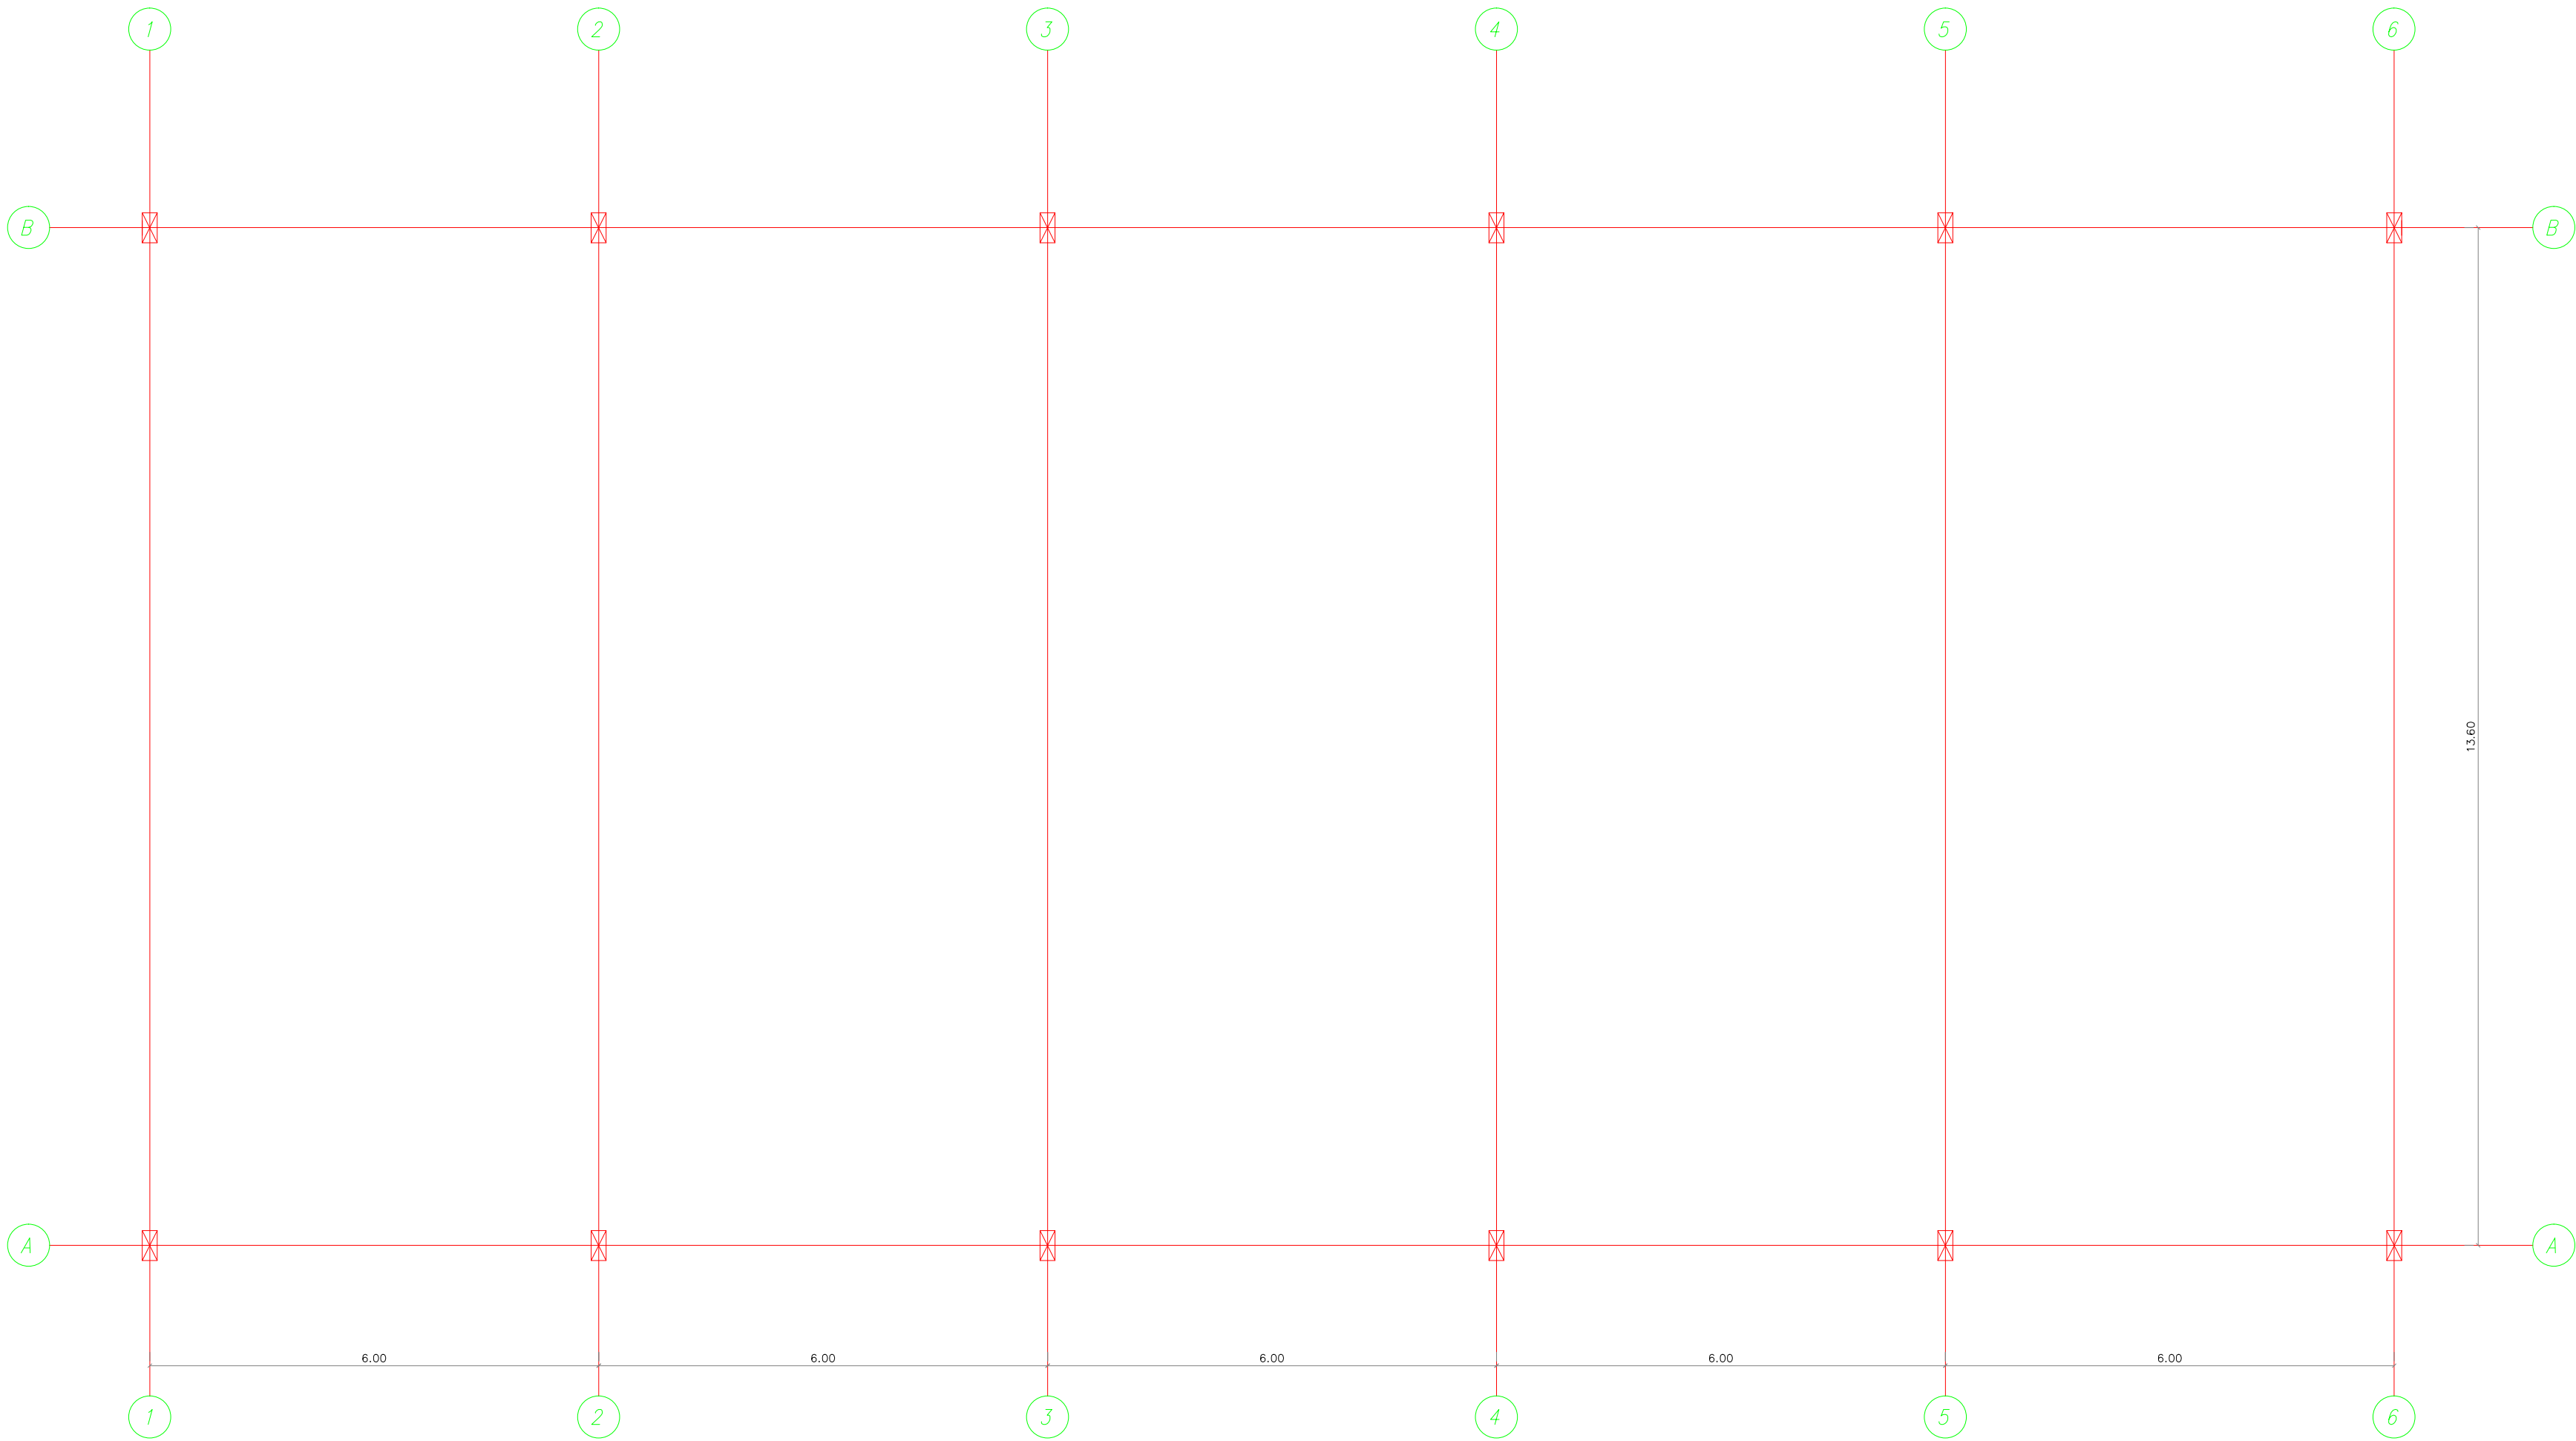

- NOTAS
- 1 – DIMENSÕES EM CENTÍMETROS, ELEVAÇÕES EM METROS, EXCETO ONDE INDICADO
 - 2 – LEGENDA DAS ESTACAS
 - 3 – LEGENDA DOS PILARES
 - ☒ PILAR – NASCE
 - ☒ PILAR – SEGUE
 - ☒ PILAR – MORRE
 - 4 – CONCRETO FCK 20MPa
 - 5 – MÓDULO DE DEFORMAÇÃO: $E_c = 23 \text{ GPa}$ (NÍVEL DE TENSÃO 40% DO f_{ck})
 - 6 – FATOR ÁGUA/CEMENTO: $A/C \leq 0,60$
 - 7 – É IMPORTANTE E OBRIGATÓRIO RESPEITAR OS COBRIMENTOS DAS ARMADURAS, UTILIZAR PASTILHAS EM ARGAMASSA DE CIMENTO E AREIA, CONFECCIONADAS COM O MESMO TRAÇO DA ARGAMASSA DO CONCRETO A SER UTILIZADO, E COM CURA SATURADA EM ÁGUA POR NO MÍNIMO 7 DIAS
 - 8 – EXECUTAR COMPACTAÇÃO DO SOLO E 5cm DE CONCRETO MAGRO SOB PEÇAS EM CONTATO COM O SOLO

00	INICIAL	12/06/18	
REVISÃO	DETALHADOS	DATA	VISTO



ORIENTADO POR:



OBRA :
CONSTRUÇÃO DE GALPÃO

LOCAL :
MUNICÍPIO DE CORDEIRÓPOLIS - SP

CLIENTE :
PREFEITURA MUNICIPAL DE CORDEIRÓPOLIS

DETALHADOS :
PLANO 200

PROJ. TÉCNICO: ARGAINO	DATA: 12 / 06 / 18	PROJETO: ESTRUTURAL
ESCALAS: INDICADAS	REVISÃO: 00	FOLHA: 03 03
DESENHISTA: GUILHERME DE SÁ	ARQUIVO: 051-D-1709-16-001	

ESTE PROJETO É PROPRIEDADE INTELECTUAL DE SEUS AUTORES, PODENDO SER UTILIZADO SOMENTE DE ACORDO COM OS LIMITES CONTRATUAIS. PORTANTO É VETADA SUA UTILIZAÇÃO EM PARTE OU NO TODO SEM EXPRESSA AUTORIZAÇÃO DOS MESMOS.

DESENHO ELABORADO EM ZWCAD